



PLANTA
ESC.: A1: 1/1000
A3: 1/2000

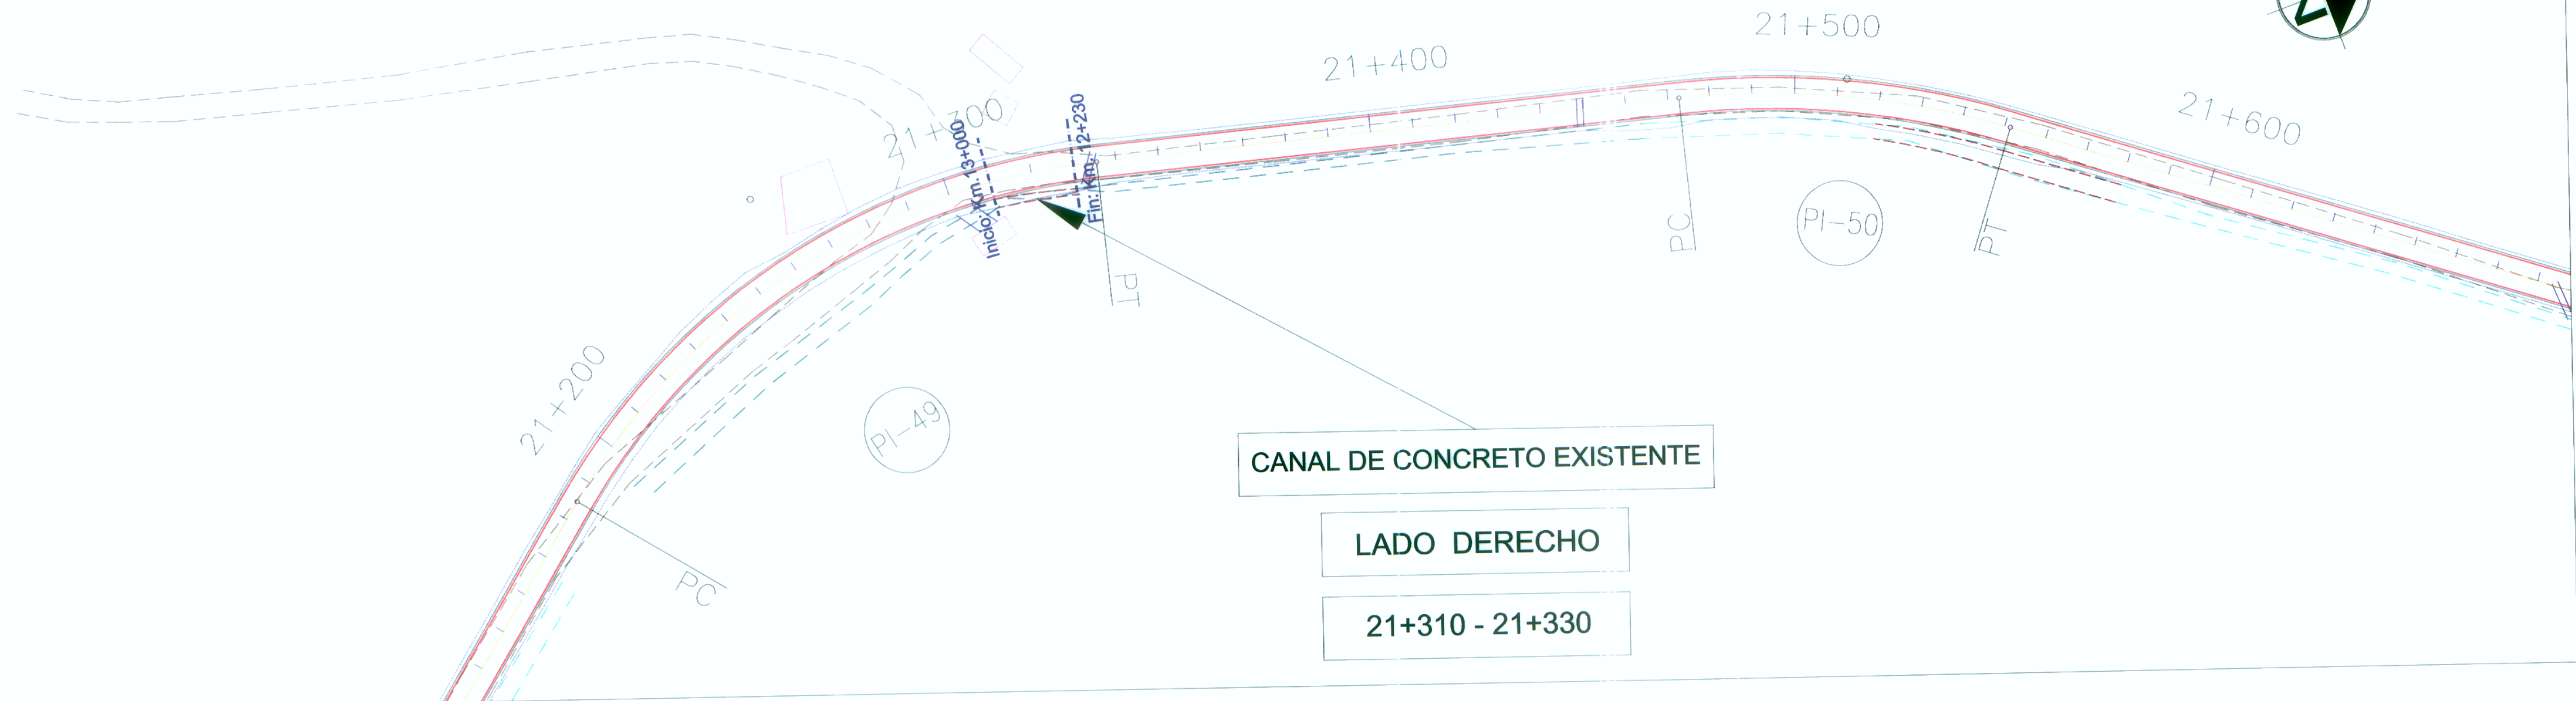


SECCIONES
ESC.: A1: 1/200
A3: 1/100

CANAL REUBICADO TRAMO: Km. 21+310 - Km. 21+330
LONGITUD: 20m.

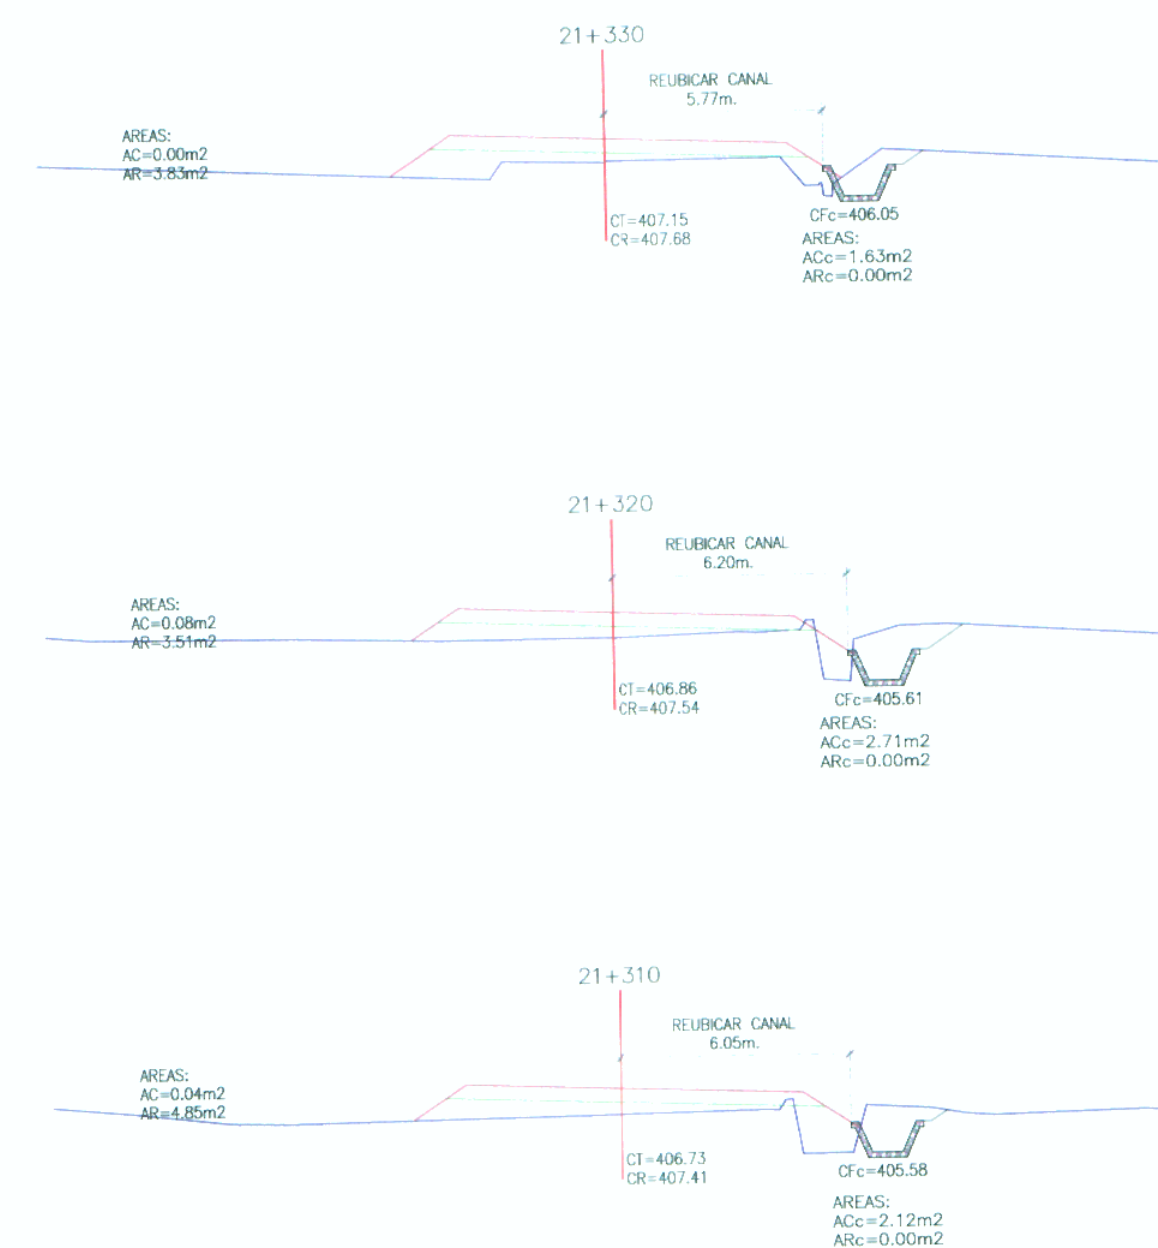

CANAL TRAPEZOIDAL
SECCION TIPO

ESC.: A1: 1/25
A3: 1/50

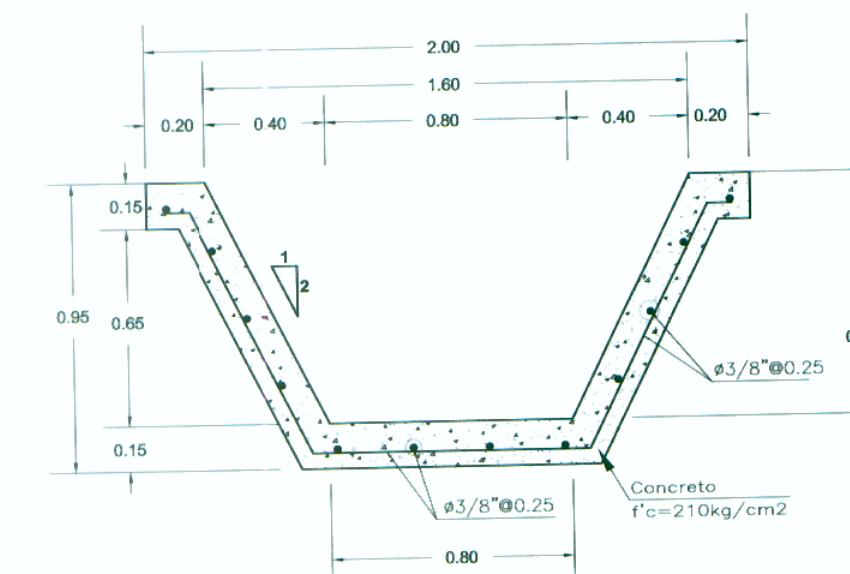

ESPECIFICACIONES TECNICAS
CANAL TRAPEZOIDAL

- CONCRETO $f'c = 210 \text{ Kg/cm}^2$
- JUNTA TRANSVERSAL CONTRACCION CADA 3M
- JUNTA TRANSVERSAL DILATACION CADA 9M

LEYENDA - PLANTA

--- CANAL EXISTENTE
--- CANAL REUBICADO



ESTUDIO DEFINITIVO DEL PROYECTO REHABILITACION
Y MEJORAMIENTO DE LA CARRETERA RIO SECO - EL AHORCADO - SAYAN
Ing. Hilario Huerta Olivera
JEFE DE ESTUDIO
C.I.P. 43292

ESTUDIO DEFINITIVO DEL PROYECTO REHABILITACION
Y MEJORAMIENTO DE LA CARRETERA RIO SECO - EL AHORCADO - SAYAN
Ing. Hilario Huerta Olivera
JEFE DE ESTUDIO
C.I.P. 43292

Nº	FECHA	REVISIONES	
		DESCRIPCION	