

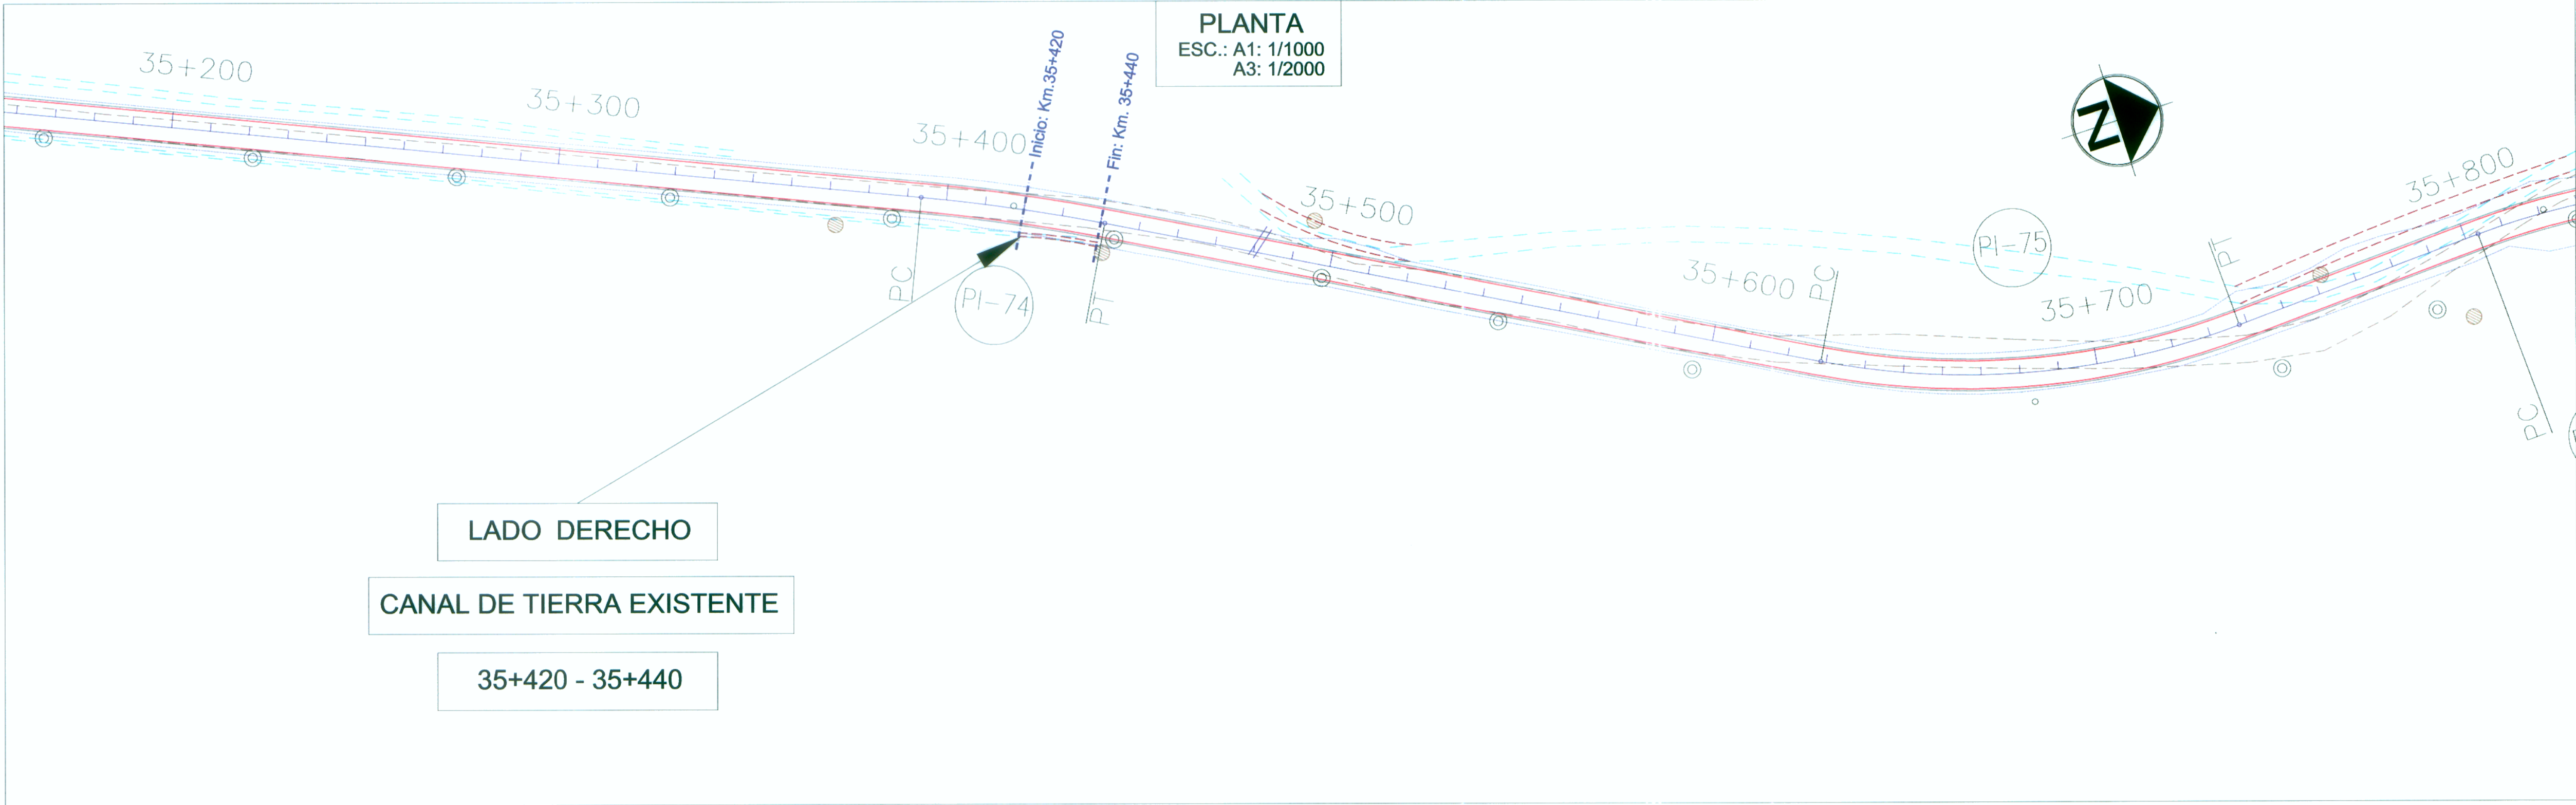


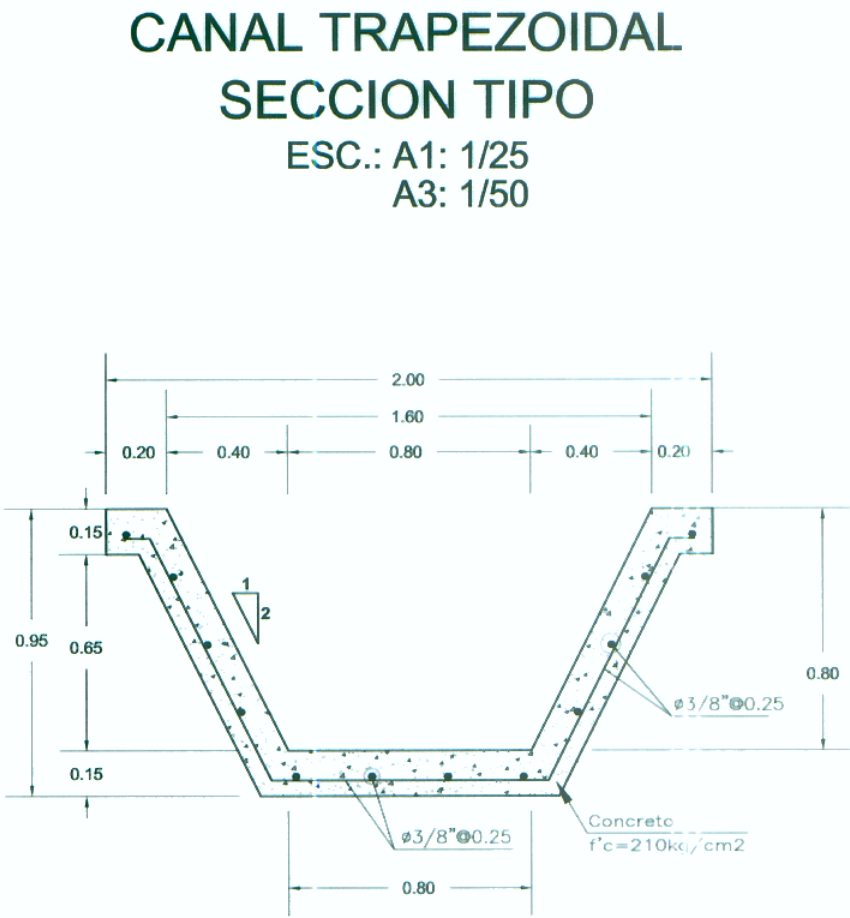

SECCIONES
ESC.: A1: 1/200
A3: 1/100

CANAL REUBICADO TRAMO: Km.35+420 - Km.35+440
LONGITUD: 20m.

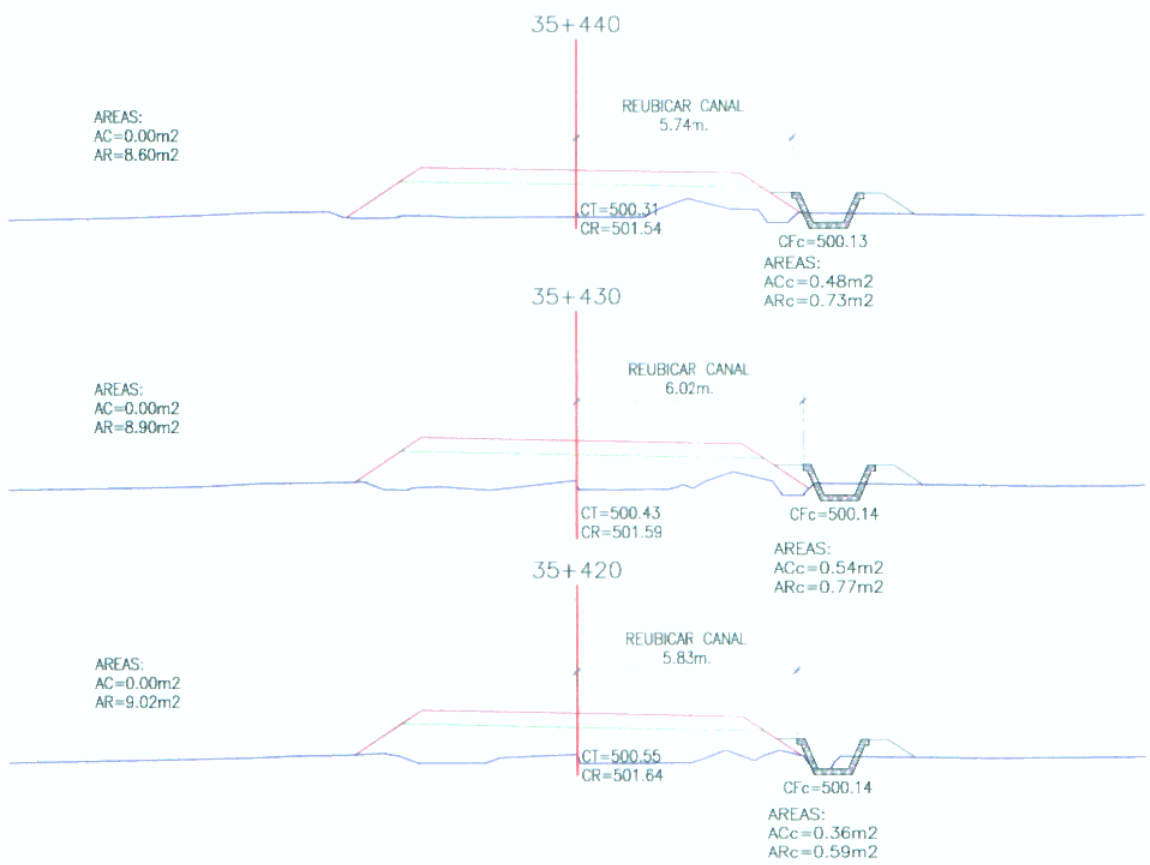

- ESPECIFICACIONES TECNICAS
CANAL TRAPEZOIDAL
- CONCRETO f'c = 210 Kg/cm²
 - JUNTA TRANSVERSAL CONTRACCION CADA 3M
 - JUNTA TRANSVERSAL DILATACION CADA 9M

LEYENDA - PLANTA

--- CANAL EXISTENTE

--- CANAL REUBICADO

ESTUDIO DEFINITIVO DEL PROYECTO REHABILITACION Y MEJORAMIENTO DE LA CARRETERA RIO SECO EL AHORCADO - SAYAN

Ing. Pedro Villafani Vivias
ESP. HIDROLOGIA E HIDRAULICA
C.I.P. 30021

Ing. Hilario Huerta Oliviera
C.I.P. 43262