



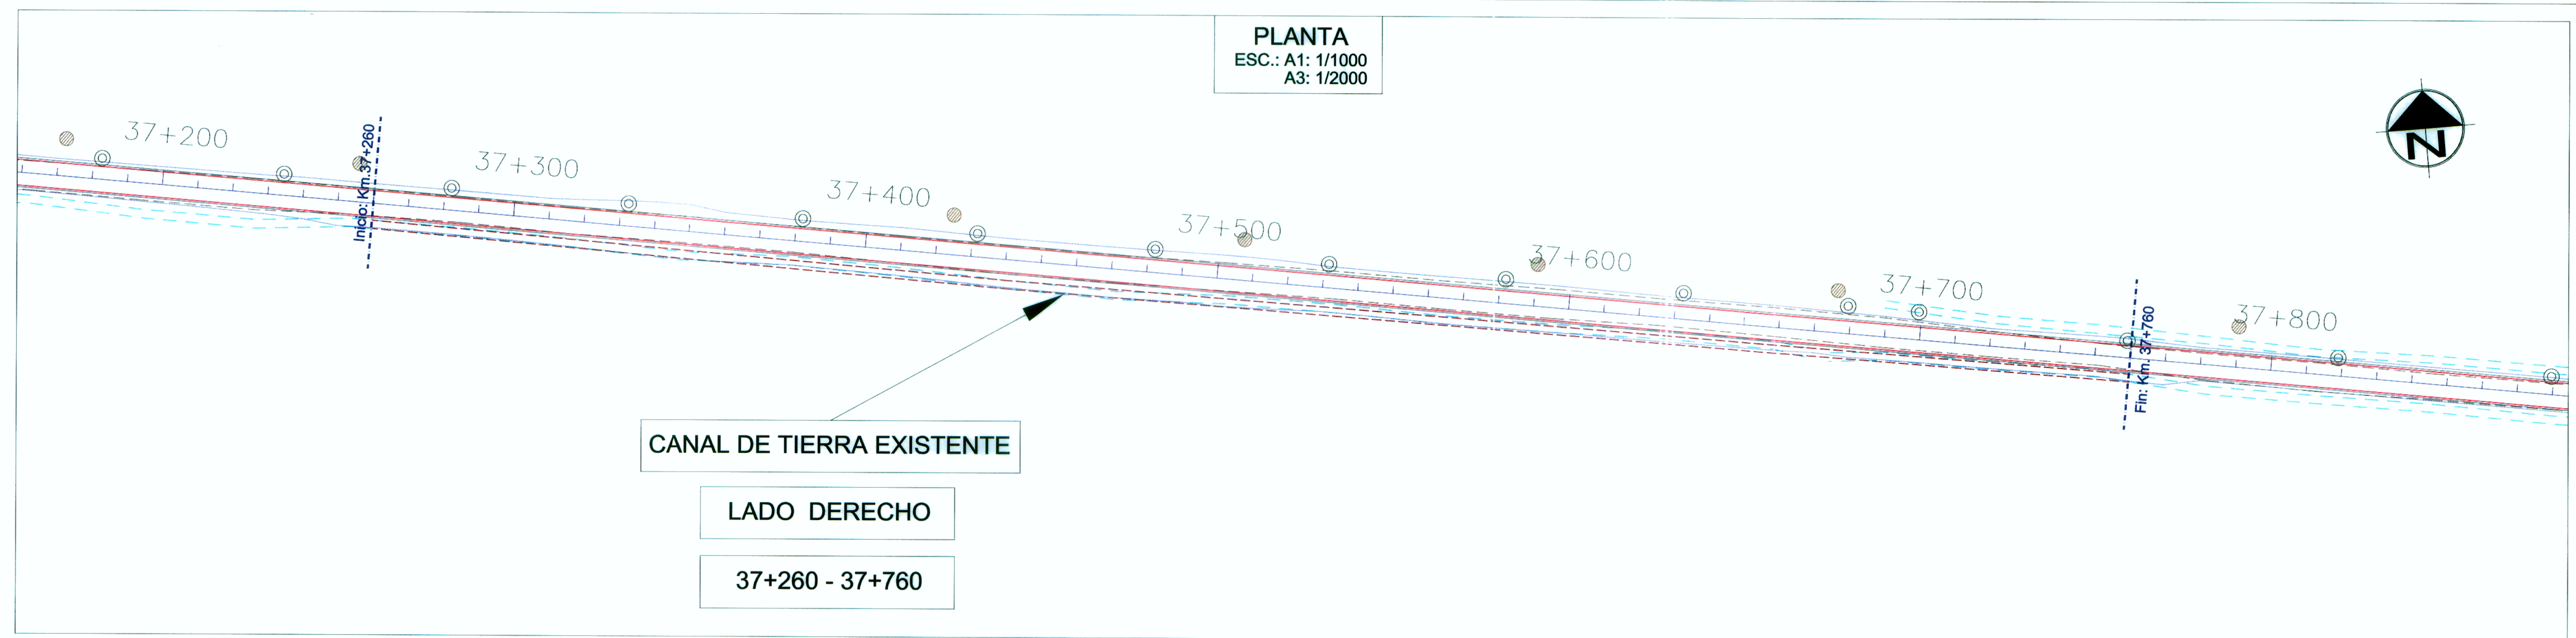


SECCIONES
ESC.: A1: 1/100
A3: 1/200

CANAL REUBICADO TRAMO: Km. 37+260 - Km. 37+760
LONGITUD: 500m.

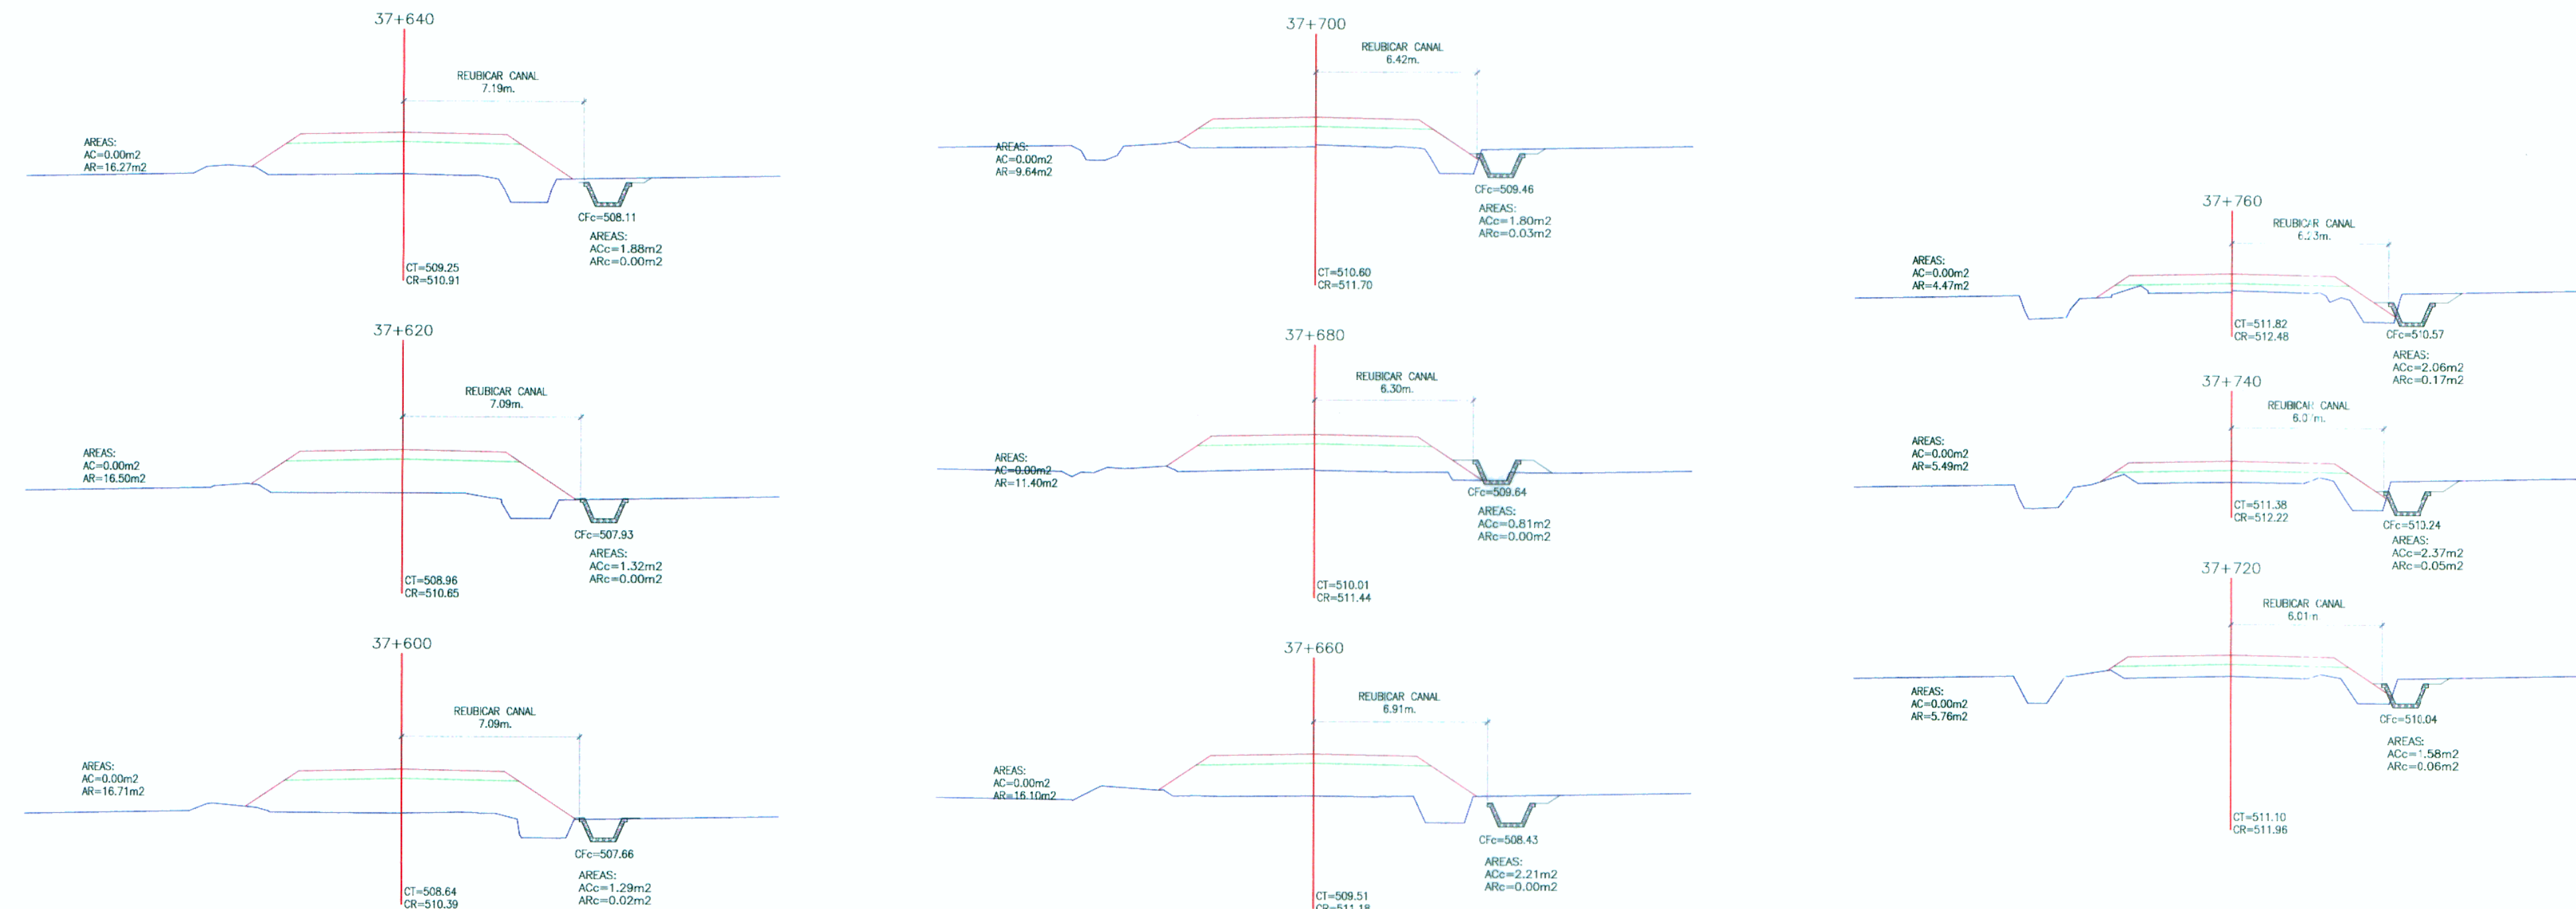

CANAL TRAPEZOIDAL
SECCION TIPO
ESC.: A1: 1/25
A3: 1/50

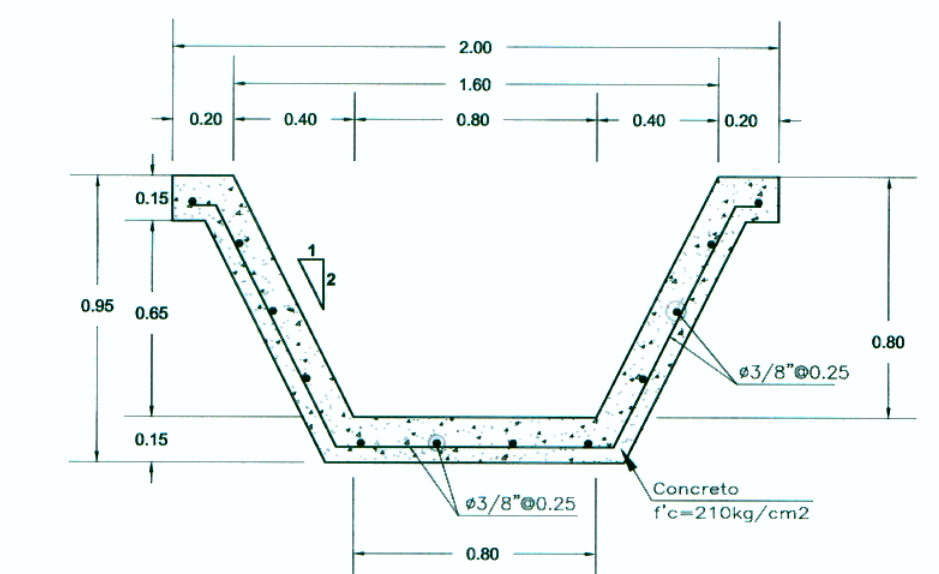

- ESPECIFICACIONES TECNICAS
CANAL TRAPEZOIDAL
- CONCRETO $f'_c = 210 \text{ Kg/cm}^2$
 - JUNTA TRANSVERSAL CONTRACCION CADA 3M
 - JUNTA TRANSVERSAL DILATACION CADA 9M

LEYENDA - PLANTA

--- CANAL EXISTENTE
--- CANAL REUBICADO

ESTUDIO DEFINITIVO DEL PROYECTO DE REHABILITACION Y MEJORAMIENTO DE LA CARRETERA RIO SECO - EL AHORCADO - SAYAN

Ing. Pedro Villafani Vivas
ESP. HIDROLOGIA E HIDRAULICA
C.I.P. 43202

Ing. Hilario Huerta Olivera
ESP. HIDROLOGIA E HIDRAULICA
C.I.P. 43202

REVISIONES	
Nº	FECHA

PROYECTO:
ESTUDIO DEFINITIVO DEL PROYECTO DE REHABILITACION Y MEJORAMIENTO DE LA CARRETERA RIO SECO - EL AHORCADO - SAYAN

PLANO:
REUBICACION CANAL EXISTENTE LADO DERECHO
TRAMO: Km. 37+260 - Km. 37+760