
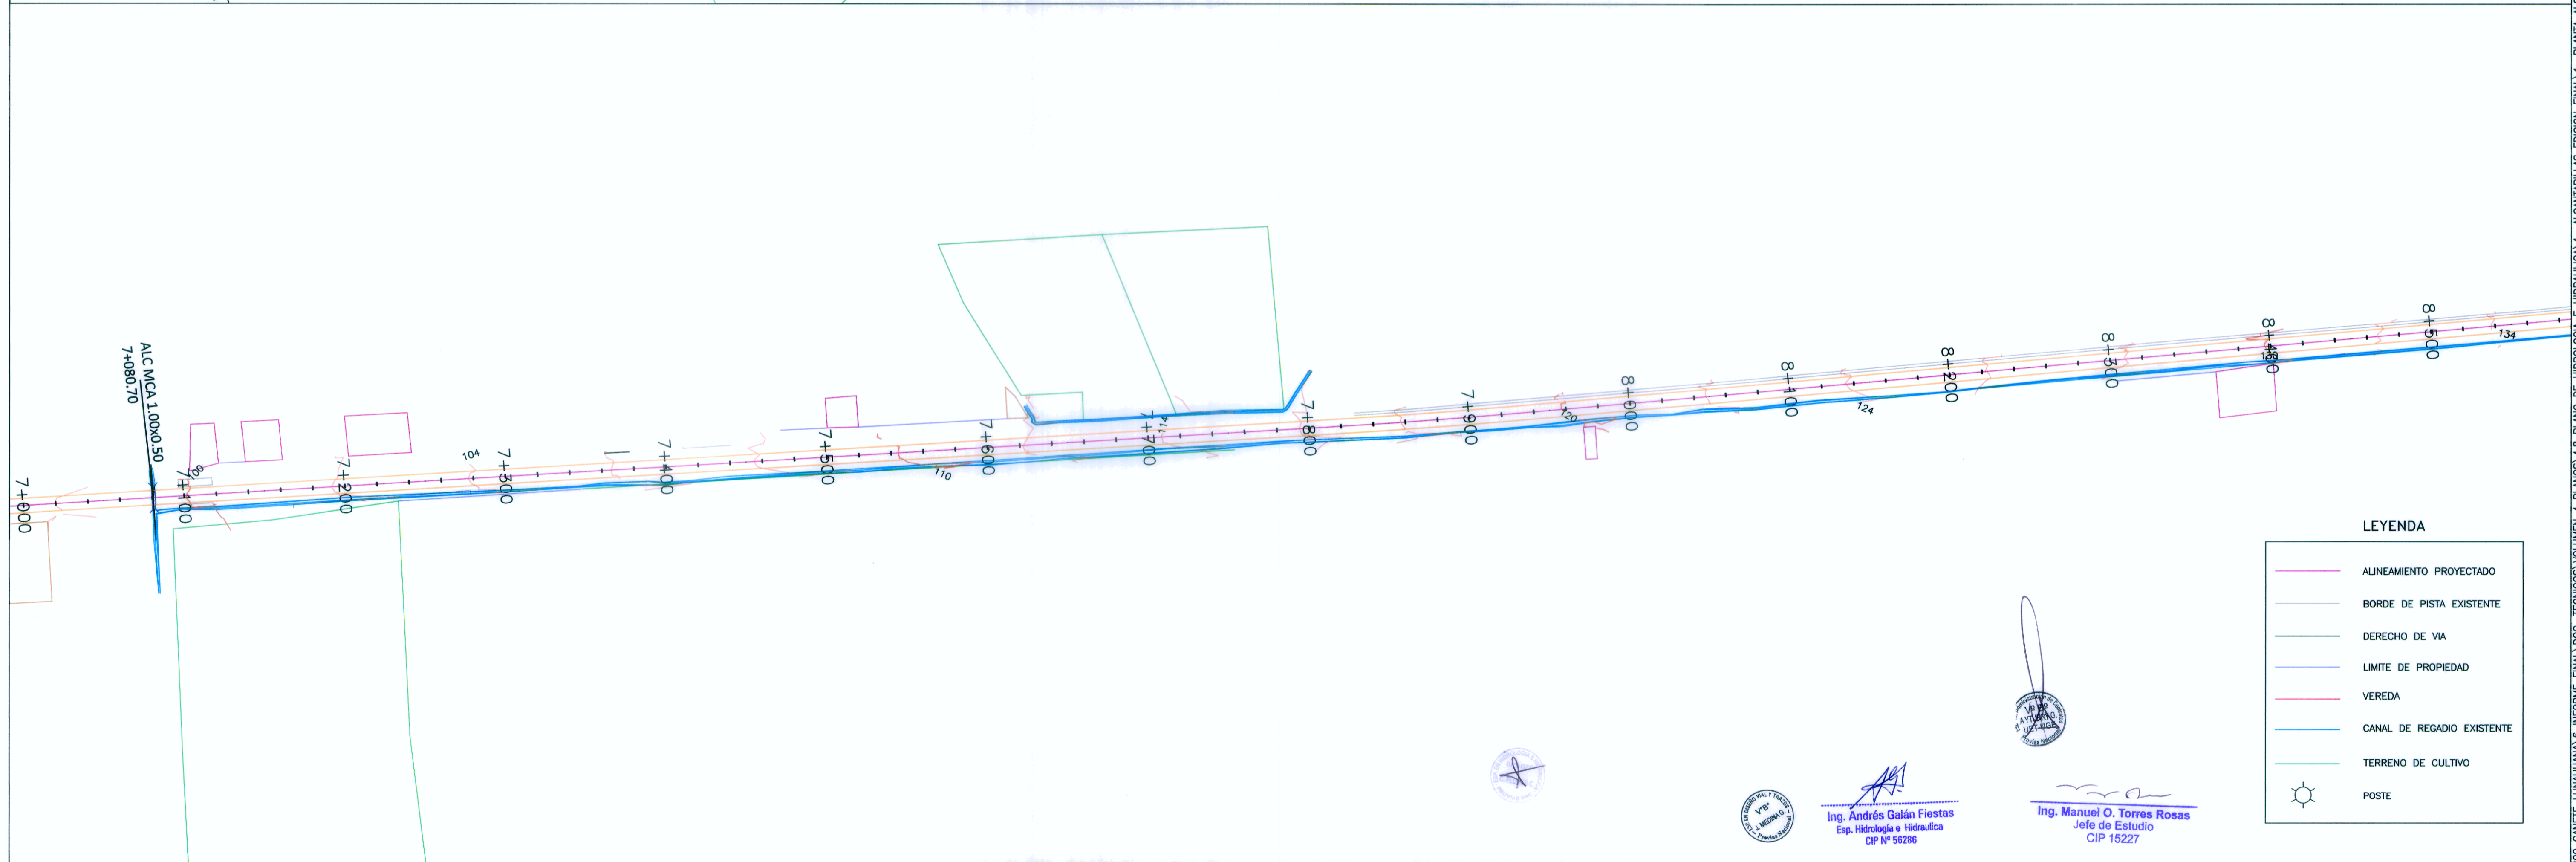


LEYENDA

- ALINEAMIENTO PROYECTADO
- BORDE DE PISTA EXISTENTE
- DERECHO DE VIA
- LIMITE DE PROPIEDAD
- VEREDA
- CANAL DE REGADIO EXISTENTE
- TERRENO DE CULTIVO
- POSTE

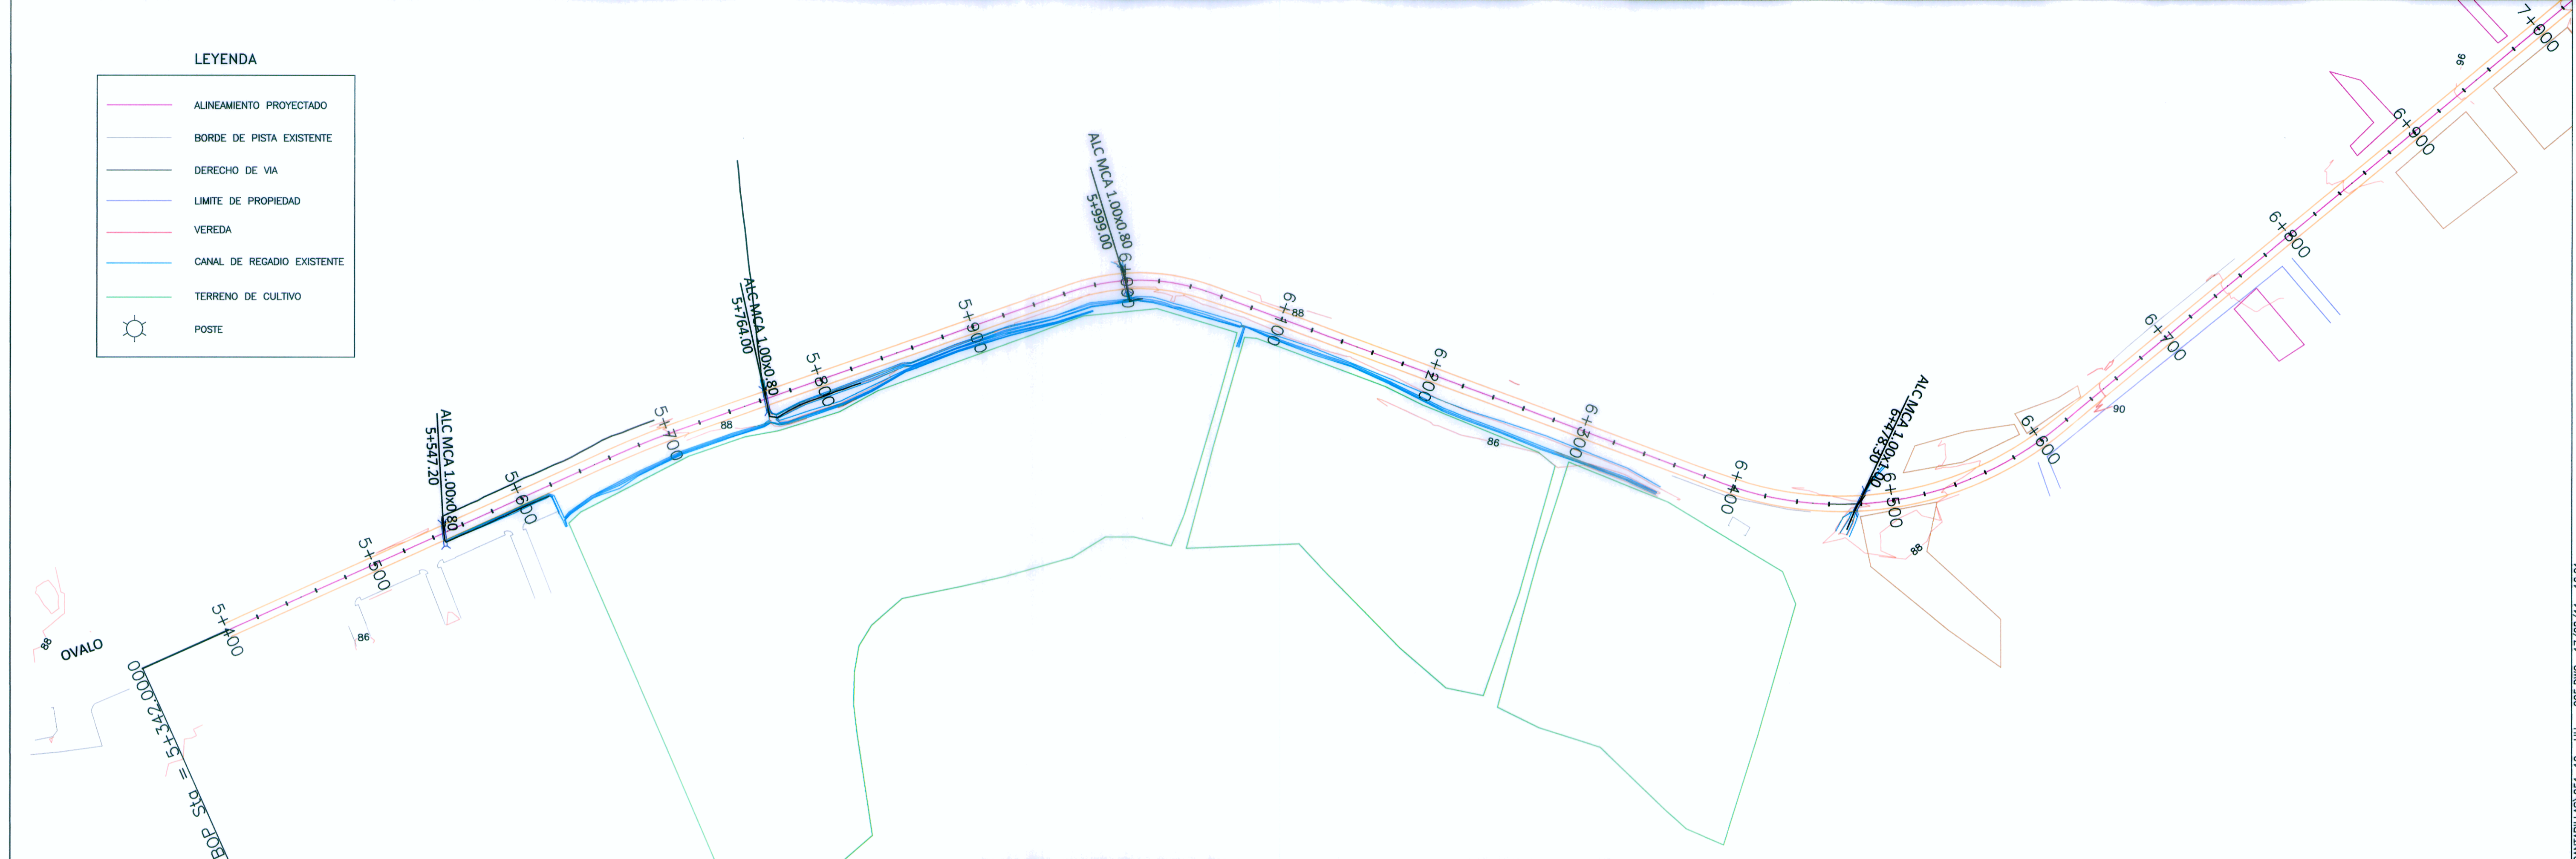

LEYENDA

- ALINEAMIENTO PROYECTADO
- BORDE DE PISTA EXISTENTE
- DERECHO DE VIA
- LIMITE DE PROPIEDAD
- VEREDA
- CANAL DE REGADIO EXISTENTE
- TERRENO DE CULTIVO
- POSTE

Ministerio de Transportes y Comunicaciones
 Viceministerio de Transportes
Proviás Nacional

PROYECTISTA:
CESEL INGENIEROS
 CERTIFICADO EN: ISO 9001, ISO 14001, OHSAS 18001

Diseño: **ING. A. GALAN F.**
CIP 56296

Dibujó: **J.C.S**

Verificó: **ING. O. TORRES R.**
CIP 15227

Presentó: **ING. O. TORRES R.**
CIP 15227

Aprobó: _____

REVISIONES		
Nº	FECHA	DESCRIPCION
0	19/04/11	EMITIDO PARA CONSTRUCCION

ESTUDIO DEFINITIVO DE REHABILITACIÓN Y MEJORAMIENTO DE LA CARRETERA CAÑETE - LUNAHUANA
 CONTRATO Nº 051 - 2010 - MTC/20

PLANO: **UBICACION DE ALCANTARILLAS**
 UBICACION: **Km 05+342 - Km 08+600**

ESCALA: **1: 1000**
 FECHA: **ABRIL 2011**
 PLANO Nº: **051-10 - HH - 005**
 REV. 0



Ing. Andrés Galán Fiestas
 Esp. Hidrología e Hidráulica
 CIP Nº 56296



Ing. Manuel O. Torres Rosas
 Jefe de Estudio
 CIP 15227