LETRAS	ANCHO LETRAS	CLAVE IZQ	CLAVE DER	COMB	ESPAC	
MARCO					4 0	
ESPACIO					16 2	
N	10 9	I	I	I--II	4 2	
O	11 6	II	II		0 0	
	0 0				15 0	
D	10 9	I	II	II--I	4 2	
E	10 0	I	III	III--III	2 3	
J	10 0	III	I	I--I	4 2	
E	10 0	I	III		0 0	
	0 0				15 0	
O	11 6	II	II	II--I	4 2	
B	10 9	I	II	II--II	3 4	
S	10 9	II	II	II--III	3 4	
T	10 0	III	III	III--III	2 3	
A	12 5	III	III	III--II	3 4	
C	10 9	II	III	III--I	3 4	
U	10 9	I	I	I--I	4 2	
L	10 0	I	III	III--II	3 4	
O	11 6	II	II	II--II	3 4	
S	10 9	II	II			
ESPACIO					16 2	
MARCO					4 0	
TOTAL	173 6				116 4	290 0

LETRAS	ANCHO LETRAS	CLAVE IZQ	CLAVE DER	COMB	ESPAC	
MARCO					4 0	
ESPACIO					47 9	
S	10 9	II	II	II--II	3 4	
O	11 6	II	II	II--I	4 2	
B	10 9	I	II	II--I	4 2	
R	10 9	I	II	II--I	4 2	
E	10 0	I	III			
	0 0				15 0	
L	10 0	I	III	III--III	2 3	
A	12 5	III	III			
	0 0				15 0	
P	10 9	I	II	II--I	4 2	
I	2 8	I	I	I--II	4 2	
S	10 9	II	II	II--III	3 4	
T	10 0	III	III	III--III	2 3	
A	12 5	III	III			
ESPACIO					47 9	
MARCO					4 0	
TOTAL	123 9				166 1	290 0

LETRAS	ANCHO LETRAS	CLAVE IZQ	CLAVE DER	COMB	ESPAC	
MARCO					4 0	
ESPACIO					41 1	
C	10 9	II	III	III--II	3 4	
O	11 6	II	II	II--I	4 2	
N	10 9	I	I	I--II	4 2	
S	10 9	II	II	II--I	4 2	
E	10 0	I	III	III--I	3 4	
R	10 9	I	II	II--III	3 4	
V	12 2	III	III	III--I	3 4	
E	10 0	I	III	III--I	3 4	
M	13 0	I	I	I--II	4 2	
O	11 6	II	II	II--II	3 4	
S	10 9	II	II			
					15 0	
L	10 0	I	III	III--III	2 3	
A	12 5	III	III			
ESPACIO					41 1	
MARCO					4 0	
TOTAL	145 4				144 6	290 0

LETRAS	ANCHO LETRAS	CLAVE IZQ	CLAVE DER	COMB	ESPAC	
MARCO					4 0	
ESPACIO					14 9	
B	10 9	I	II	II--I	4 2	
E	10 0	I	III	III--I	3 4	
L	10 0	I	III	III--I	3 4	
L	10 0	I	III	III--I	3 4	
E	10 0	I	III	III--III	2 3	
Z	10 9	III	III	III--III	2 3	
A	12 5	III	III			
					15 0	
D	10 9	I	II	II--I	4 2	
E	10 0	I	III	III--I	3 4	
L	10 0	I	III			
					15 0	
P	10 9	I	II	II--III	3 4	
A	12 5	III	III	III--I	3 4	
I	2 8	I	I	I--II	4 2	
S	10 9	II	II	II--III	3 4	
A	12 5	III	III	III--III	2 3	
J	10 0	III	I	I--I	4 2	
E	10 0	I	III			
ESPACIO					14 9	
MARCO					4 0	
TOTAL	174 8				115 2	290 0

LETRAS	ANCHO LETRAS	CLAVE IZQ	CLAVE DER	COMB	ESPAC	
MARCO					4 0	
ESPACIO					19 7	
N	10 9	I	I	I--II	4 2	
O	11 6	II	II			
					15 0	
A	12 5	III	III	III--I	3 4	
R	10 9	I	II	II--I	4 2	
R	10 9	I	II	II--II	3 4	
O	11 6	II	II	II--III	3 4	
J	10 0	III	I	I--I	4 2	
E	10 0	I	III	III--II	3 4	
S	10 9	II	II			
					15 0	
B	10 9	I	II	II--III	3 4	
A	12 5	III	III	III--II	3 4	
S	10 9	II	II	II--I	4 2	
U	10 9	I	I	I--I	4 2	
R	10 9	I	II	II--III	3 4	
A	12 5	III	III			
ESPACIO					19 7	
MARCO					4 0	
TOTAL	167 9				122 1	290 0

LETRAS	ANCHO LETRAS	CLAVE IZQ	CLAVE DER	COMB	ESPAC	
MARCO					4 0	
ESPACIO					36 1	
M	13 0	I	I	I--III	3 4	
A	12 5	III	III	III--I	3 4	
N	10 9	I	I	I--I	4 2	
E	10 0	I	III	III--III	2 3	
J	10 0	III	I	I--I	4 2	
E	10 0	I	III			
	0 0				15 0	
C	10 9	II	III	III--II	3 4	
O	11 6	II	II	II--I	4 2	
N	10 9	I	I			
ESPACIO					36 1	
MARCO					4 0	
TOTAL	99 8				120 2	220 0

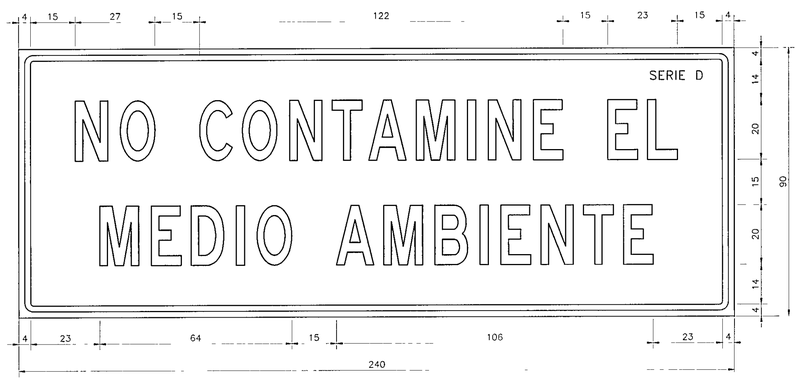

LETRAS	ANCHO LETRAS	CLAVE IZQ	CLAVE DER	COMB	ESPAC	
MARCO					4 0	
ESPACIO					15 0	
N	10 9	I	I	I--II	4 2	
O	11 6	II	II			
					15 0	
C	10 9	II	III	III--II	3 4	
O	11 6	II	II	II--I	4 2	
N	10 9	I	I	I--III	3 4	
T	10 0	III	III	III--III	2 3	
A	12 5	III	III	III--I	3 4	
M	13 0	I	I	I--I	4 2	
I	2 8	I	I	I--I	4 2	
N	10 9	I	I	I--I	4 2	
E	10 0	I	III			
					15 0	
E	10 0	I	III	III--I	3 4	
L	10 0	I	III			
ESPACIO					15 0	
MARCO					4 0	
TOTAL	135 1				104 9	240 0

LETRAS	ANCHO LETRAS	CLAVE IZQ	CLAVE DER	COMB	ESPAC	
MARCO					4 0	
ESPACIO					23 2	
M	13 0	I	I	I--I	4 2	
E	10 0	I	III	III--I	3 4	
D	10 9	I	II	II--I	4 2	
I	2 8	I	I	I--II	4 2	
O	11 6	II	II			
					15 0	
A	12 5	III	III	III--I	3 4	
M	13 0	I	I	I--I	4 2	
B	10 9	I	II	II--I	4 2	
I	2 8	I	I	I--I	4 2	
E	10 0	I	III	III--I	3 4	
N	10 9	I	I	I--III	3 4	
T	10 0	III	III	III--I	3 4	
E	10 0	I	III			
ESPACIO					23 2	
MARCO					4 0	
TOTAL	128 4				111 6	240 0

LETRAS	ANCHO LETRAS	CLAVE IZQ	CLAVE DER	COMB	ESPAC	
MARCO					4 0	
ESPACIO					17 9	
C	10 9	II	III	III--I	3 4	
U	10 9	I	I	I--I	4 2	
I	2 8	I	I	I--I	4 2	
D	10 9	I	II	II--III	3 4	
A	12 5	III	III	III--I	3 4	
D	10 9	I	II	II--II	3 4	
O	11 6	II	II			
					15 0	
C	10 9	II	III	III--I	3 4	
R	10 9	I	II	II--I	4 2	
U	10 9	I	I	I--II	4 2	
C	10 9	II	III	III--I	3 4	
E	10 0	I	III			
ESPACIO					17 9	
MARCO					4 0	
TOTAL	124 1				95 9	220 0

LETRAS	ANCHO LETRAS	CLAVE IZQ	CLAVE DER	COMB	ESPAC	
MARCO					4 0	
ESPACIO					30 6	
D	10 9	I	II	II--I	4 2	
E	10 0	I	III			
	0 0				15 0	
P	10 9	I	II	II--I	4 2	
E	10 0	I	III	III--III	2 3	
A	12 5	III	III	III--III	2 3	
T	10 0	III	III	III--II	3 4	
O	11 6	II	II	II--I	4 2	
N	10 9	I	I	I--I	4 2	
E	10 0	I	III	III--II	3 4	
S	10 9	II	II			
ESPACIO					30 6	
MARCO					4 0	
TOTAL	107 7				112 3	220 0

Ing Marino Sosa Mendez
Especialista Vial
CIP

Ing Manuel O Torres Rosas
Jefe de Estudio
CIP 15227

PERU | Ministerio de Transportes y Comunicaciones | Viceministerio de Transportes | Provías Nacional

PROYECTISTA: CESEL INGENIEROS
CERTIFICADO EN ISO 9001 ISO 14001, OHSAS 18001

Diseñó	ING M SOSA CIP 2666
Dibujó	P G C
Verificó	ING OSWALDO TORRES CIP 15227
Presentó	ING OSWALDO TORRES CIP 15227

Aprobó

REVISIONES

Nº	FECHA	DESCRIPCIÓN
0	19/04/11	EMITIDO PARA CONSTRUCCIÓN

ESTUDIO DEFINITIVO DE REHABILITACION Y MEJORAMIENTO DE LA CARRETERA CAÑETE - LUNAHUANA
CONTRATO Nº 051 - 2010 MTC/20

PLANO: SEÑALES AMBIENTALES
UBICACION: KM. 05+400.00 - KM. 42+960.00

ESCALA 1/10
FECHA ABRIL 2011
PLANO N REV 0
051-10-SÑ-009

M:\CONTRATOS\700860 CAÑETE LUNAHUANA\6 INFORME FINAL\DOC TECNICOS\VOLUMEN 4 PLANOS\4.14 PLANOS DE SEÑALIZACION Y SEGURIDAD VIAL\051-10-SÑ-009.DWG 15/08/11 10:47