


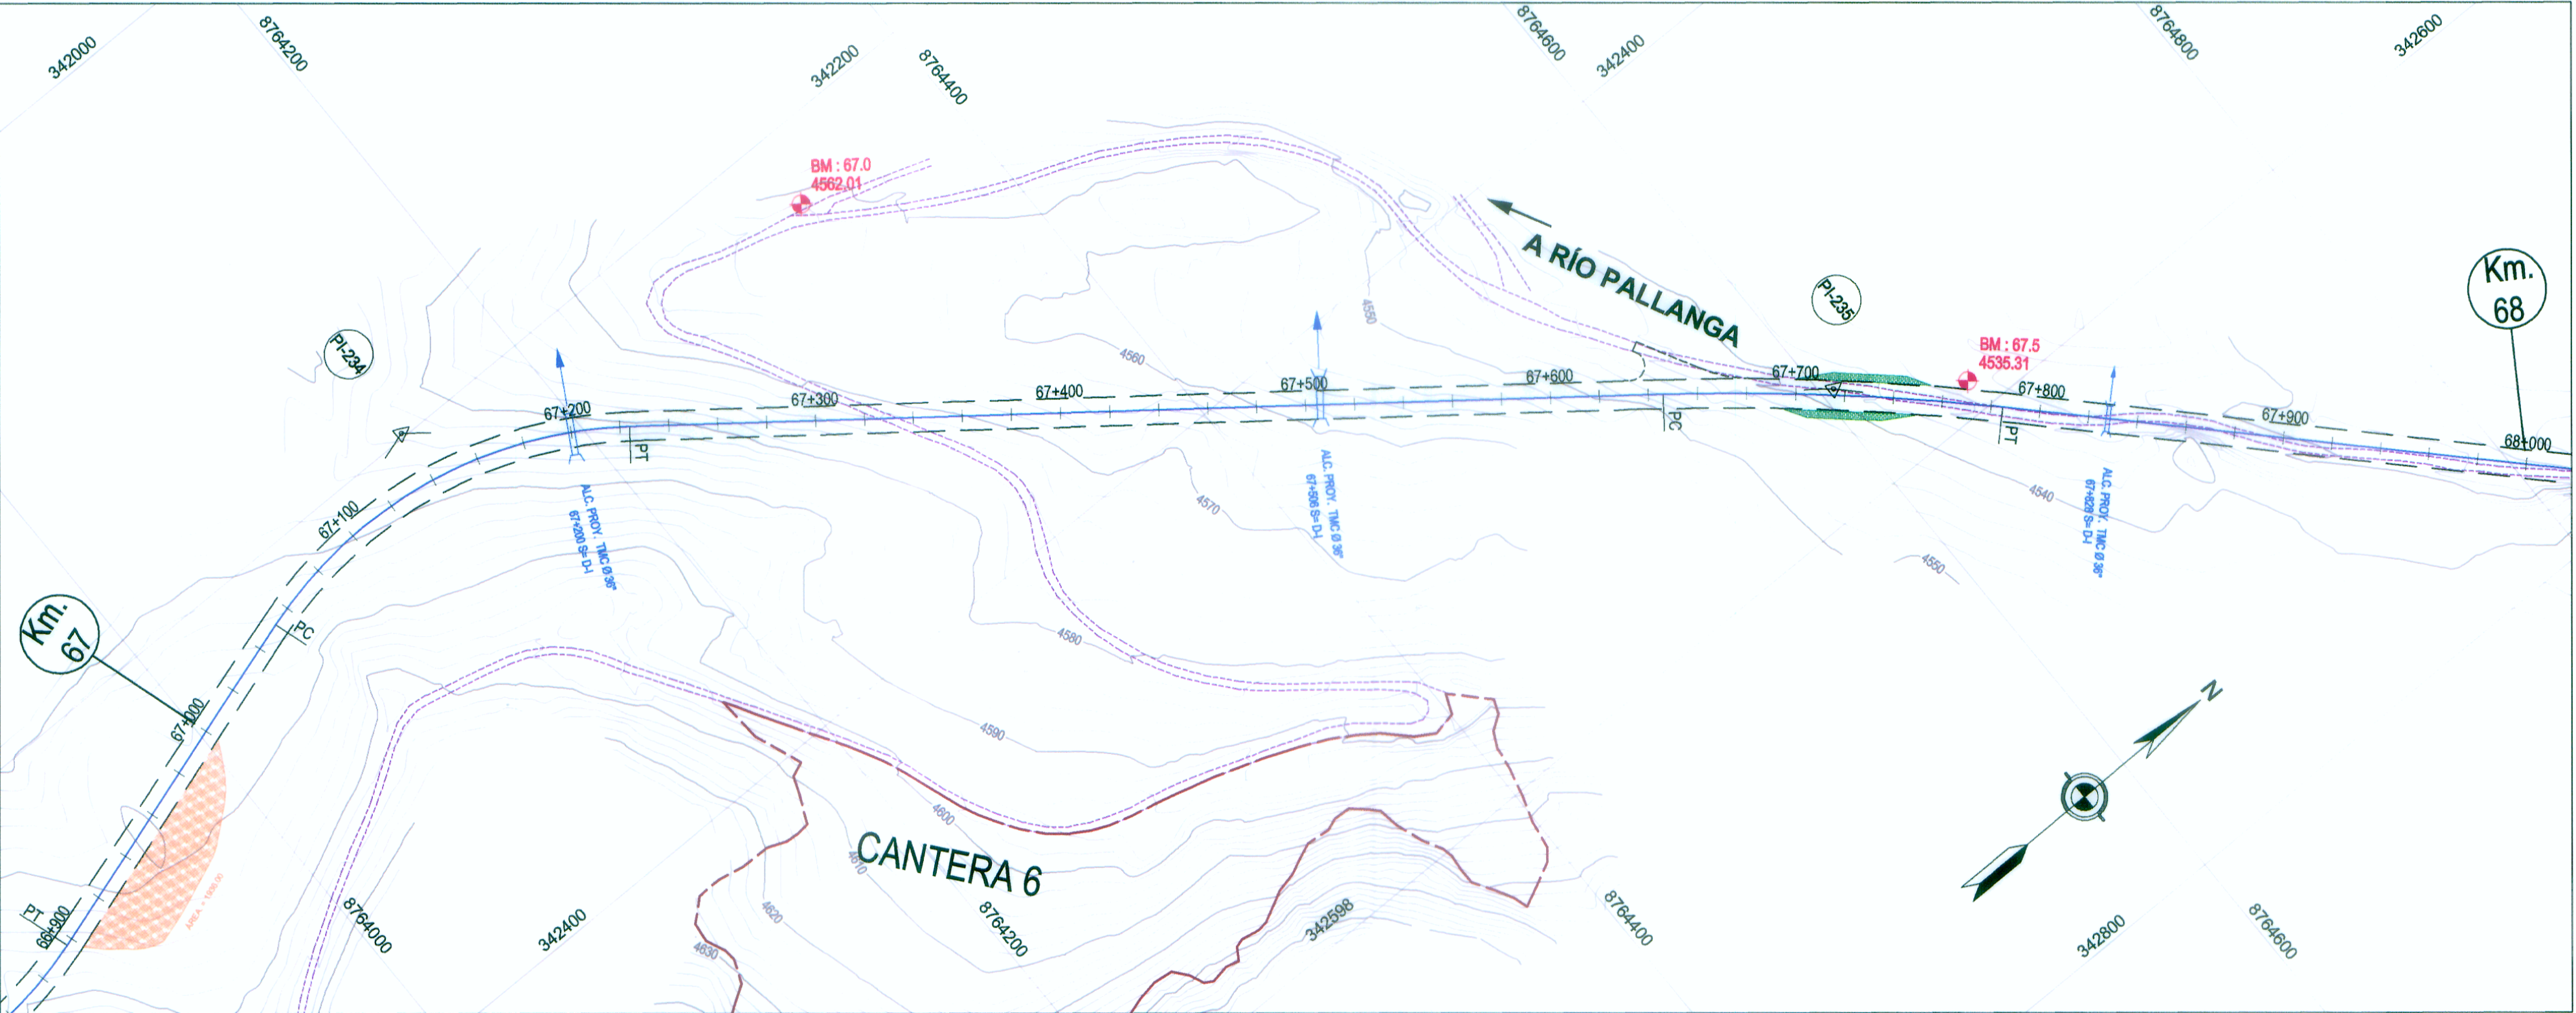

PLANTA
H: 1/2,000

DATOS DE CURVA DEL ALINEAMIENTO HORIZONTAL										
Nº PI	ANGULO	S	RADIO (m)	PC (Km)	PT (Km)	T (m)	LC (m)	EXT (m)	PER (%)	S/a (m)
234	54°49'06"	D	180.00	67+051.83	67+224.05	93.34	172.22	22.76	7.98%	0.70
235	07°57'22"	D	1000.00	67+645.97	67+784.83	69.54	138.86	2.42	2.80%	0.30

COORDENADAS DE PIs - ALINEAMIENTO HORIZONTAL			
Nº PI	KM	COORDENADAS	
		NORTE	ESTE
234	67+145.17	8784141.55	342198.29
235	67+715.51	8784805.21	342554.67

LEYENDA

PLANTA :

EJE DE CARRETERA PROYECTADA

CARRETERA EXISTENTE

CURVA AGOSTOR

CURVA MENOR

RÍOS Y LAGUNAS

QUEBRADA

CANAL

ALCANTARILLAS PROYECTADAS

VIVIENDA EXISTENTE

TERRENO DE CULTIVO

CERCO

POSTE LUZ

POSTE TELEFONO

MURO DE PIEDRA

BOFEDAL

PLAZOLETAS

NUMERO DE CURVA

PERFIL :

SUB RASANTE

TERRENO EXISTENTE



Ing. FERNANDO MASSA SILVA
Ingeniero Civil y Geometa
Reg. CIP. Nº 8887

Ing. FERNANDO MASSA SILVA
Ingeniero Civil y Geometa
Reg. CIP. Nº 8887