


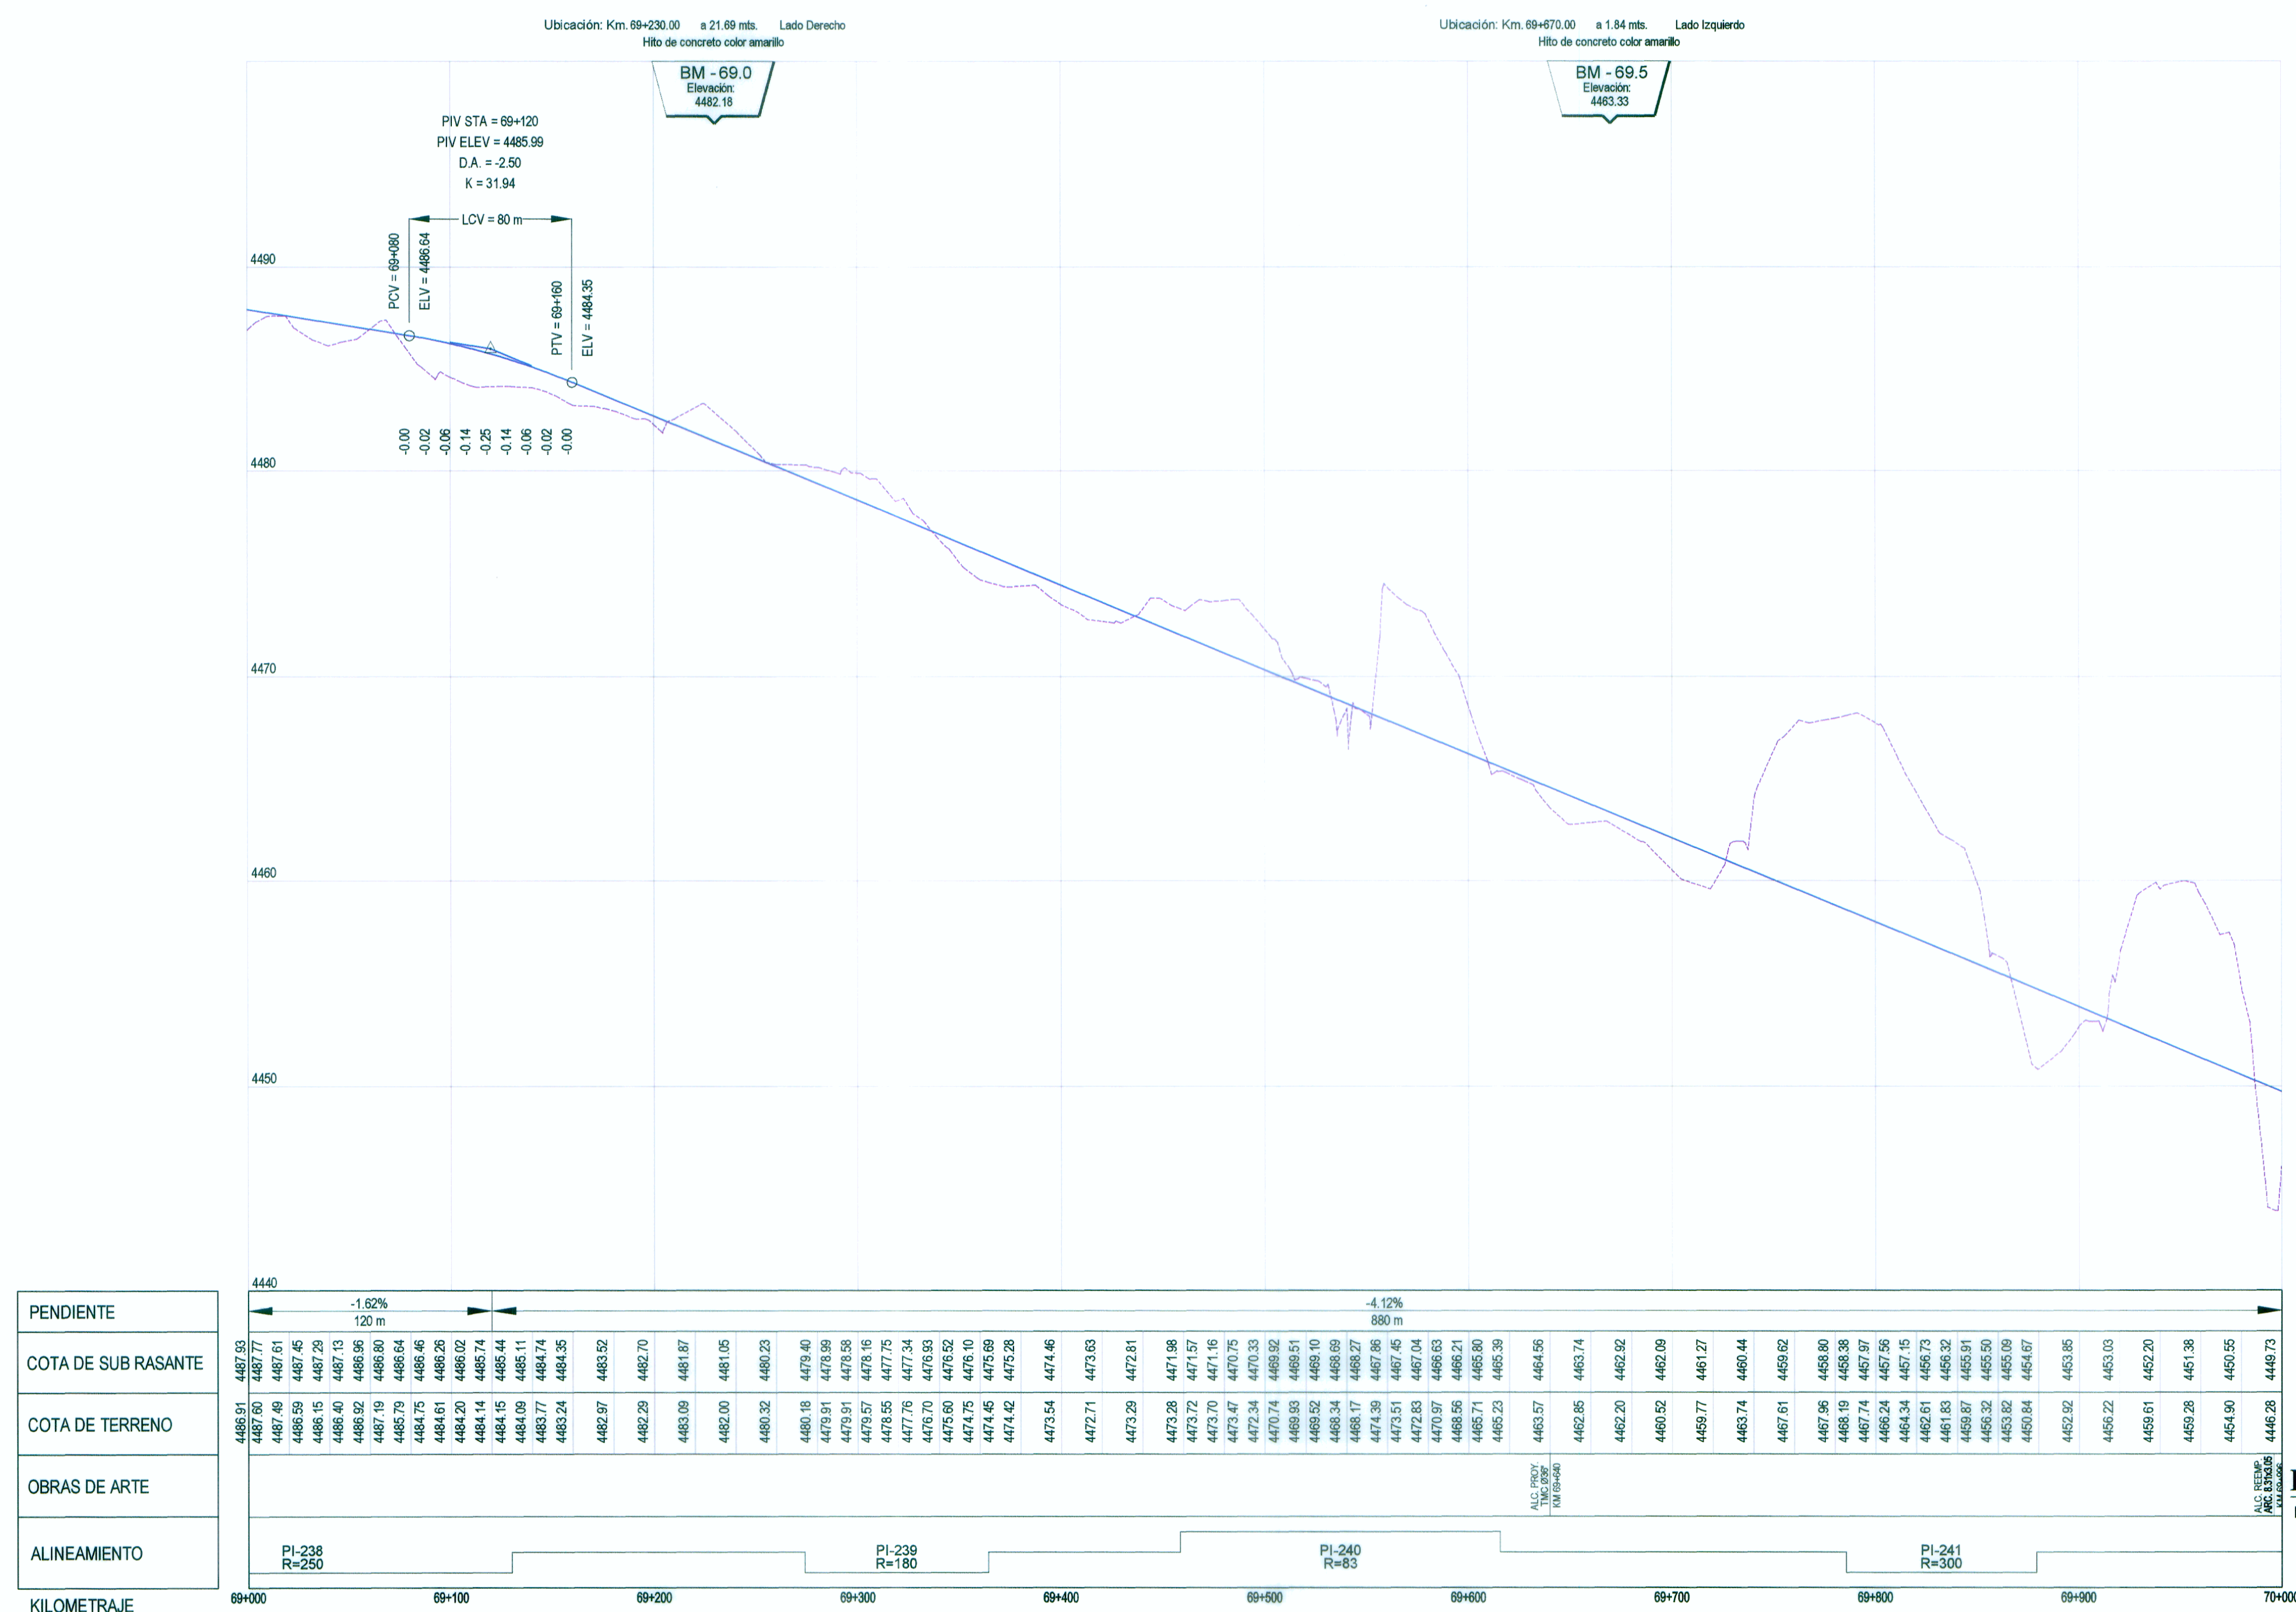

PERFIL LONGITUDINAL

H: 1/2,000 V: 1/200

ING. FERNANDO E. MASSA SILVA
ESP. TRACZ Y DISEÑO GEOMETRICO
CP Nº 8987

WINROD CONTRATORES S.A.
Ing. FERNANDO MASSA SILVA
 Jefe del Estudio
 Reg. CIP. N° 6987