


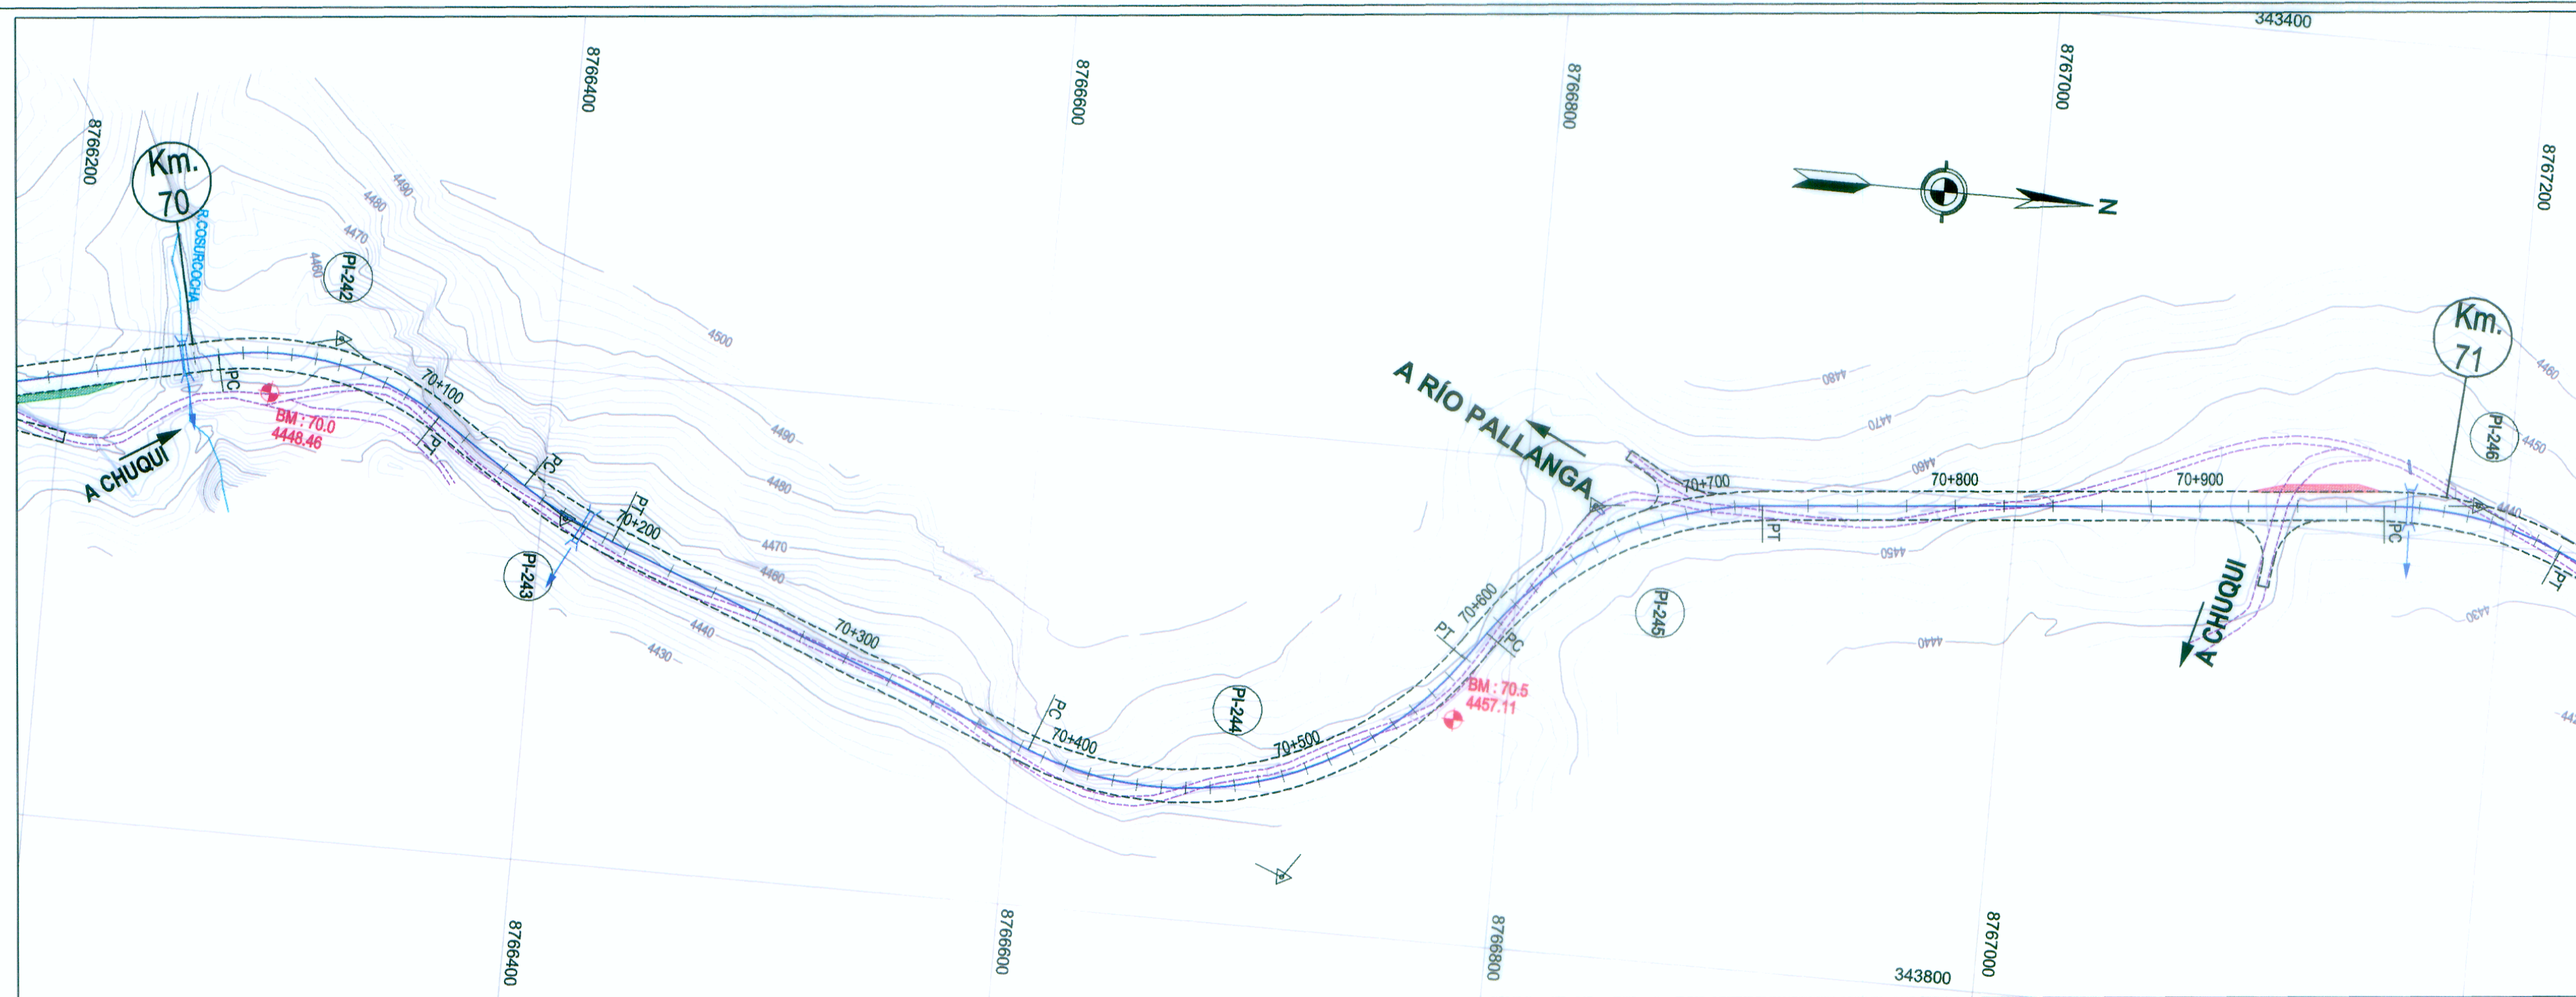


PLANTA

H: 1/2,000

DATOS DE CURVA DEL ALINEAMIENTO HORIZONTAL										
Nº PI	ANGULO	S	RADIO (m)	PC (Km)	PT (Km)	T (m)	LC (m)	EXT (m)	PER (%)	S/a (m)
242	45°57'20"	D	120.00	70+009.78	70+106.03	50.88	96.25	10.34	6.70%	1.10
243	12°10'50"	I	200.00	70+150.80	70+193.32	21.34	42.52	1.14	5.30%	0.50
244	75°57'18"	I	148.00	70+383.26	70+579.45	115.54	196.20	39.76	6.09%	0.80
245	49°34'16"	D	148.00	70+593.33	70+721.38	68.34	128.05	15.02	6.09%	0.80

COORDENADAS DE Pte - ALINEAMIENTO HORIZONTAL			
Nº PI	KM	COORDENADAS	
		NORTE	ESTE
242	70+060.86	8786312.39	343566.01
243	70+172.14	87869410.07	343680.41
244	70+498.79	8786714.73	343778.68
245	70+661.67	8786828.9	343617.21

Ubicación: Km. 70+030.00 a 16.01 mts. Lado Derecho
Hito de concreto color amarillo

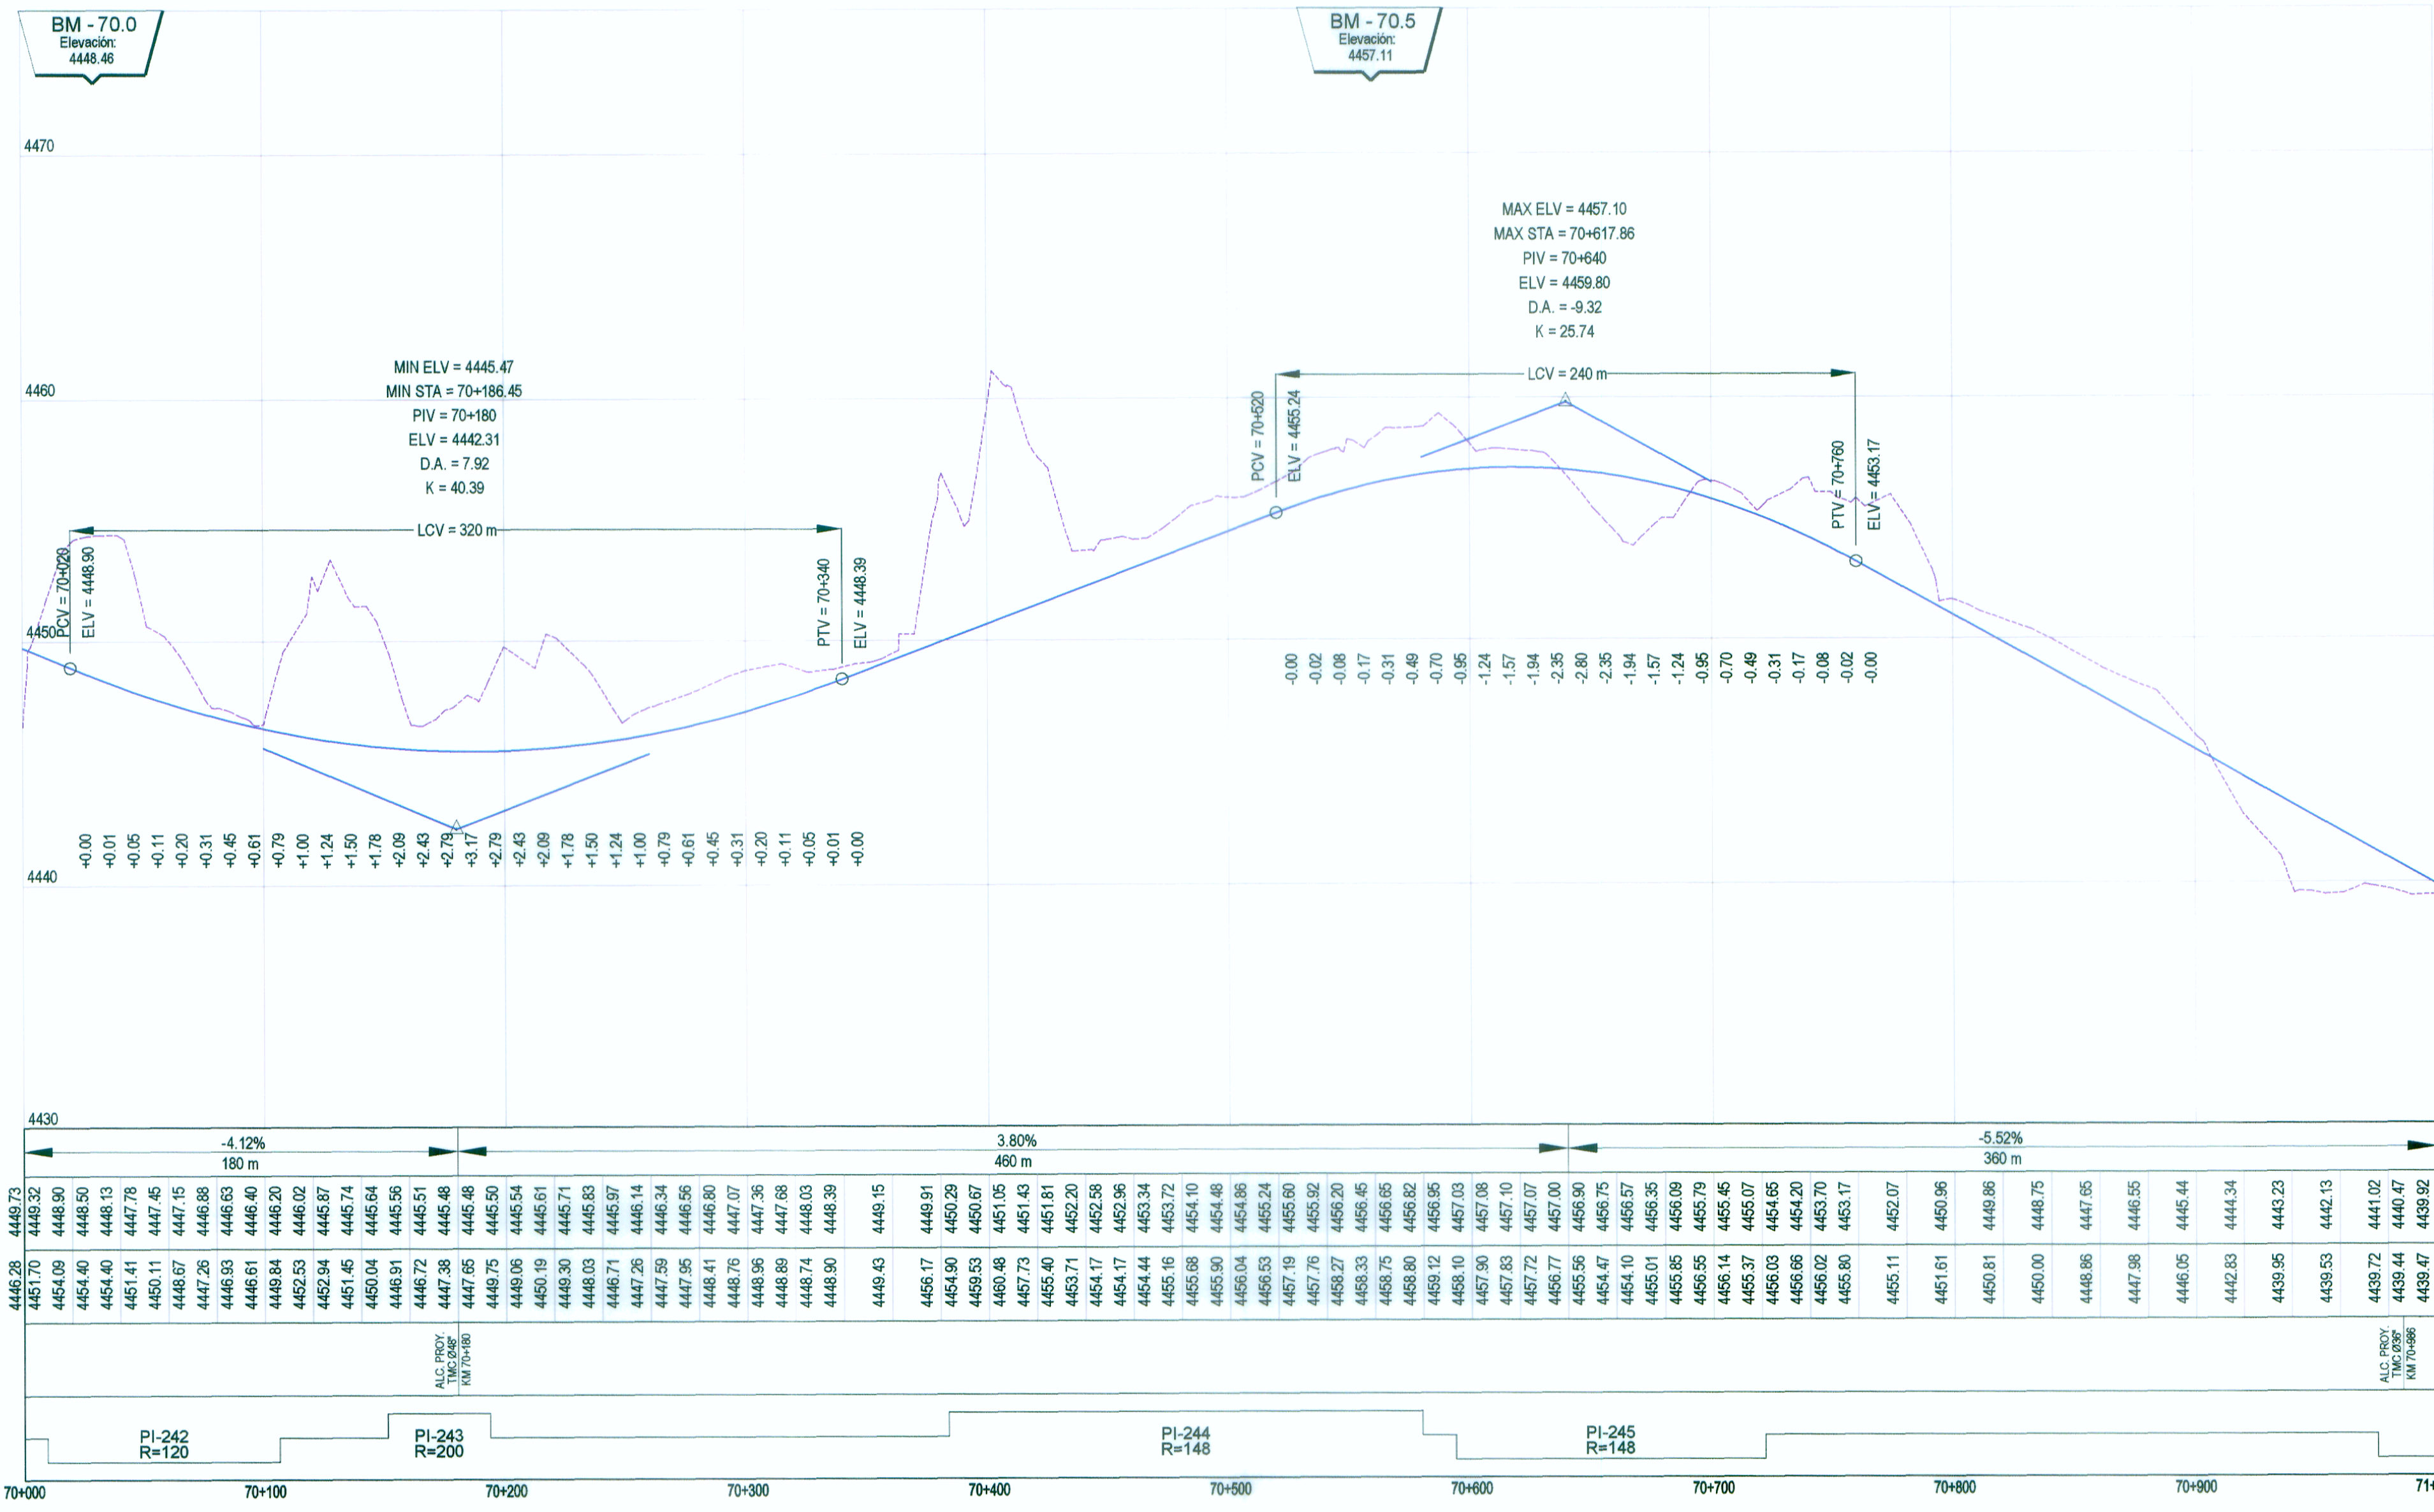Ubicación: Km. 71+660.00 a 13.53 mts. Lado Derecho
Hito de concreto color amarillo


LEYENDA

PLANTA:

- EJE DE CARRETERA PROYECTADA
- CARRETERA EXISTENTE
- CURVA OCTUBRIER
- CURVA MENOR
- RIOS Y LAGUNAS
- QUEBRADA
- CANAL
- ALCANTARILLAS PROYECTADAS
- VIVIENDA EXISTENTE
- TERRENO DE CULTIVO
- CERCO
- POSTE LUZ
- POSTE TELEFONO
- MURO DE PIEDRA
- BOFEDAL
- PLAZOLETAS
- NUMERO DE CURVA

PERFIL:

- SUB RASANTE
- TERRENO EXISTENTE

PERFIL LONGITUDINAL

H: 1/2,000 V: 1/200

Aprobado por:

REVISIONES	
Nº	FECHA