


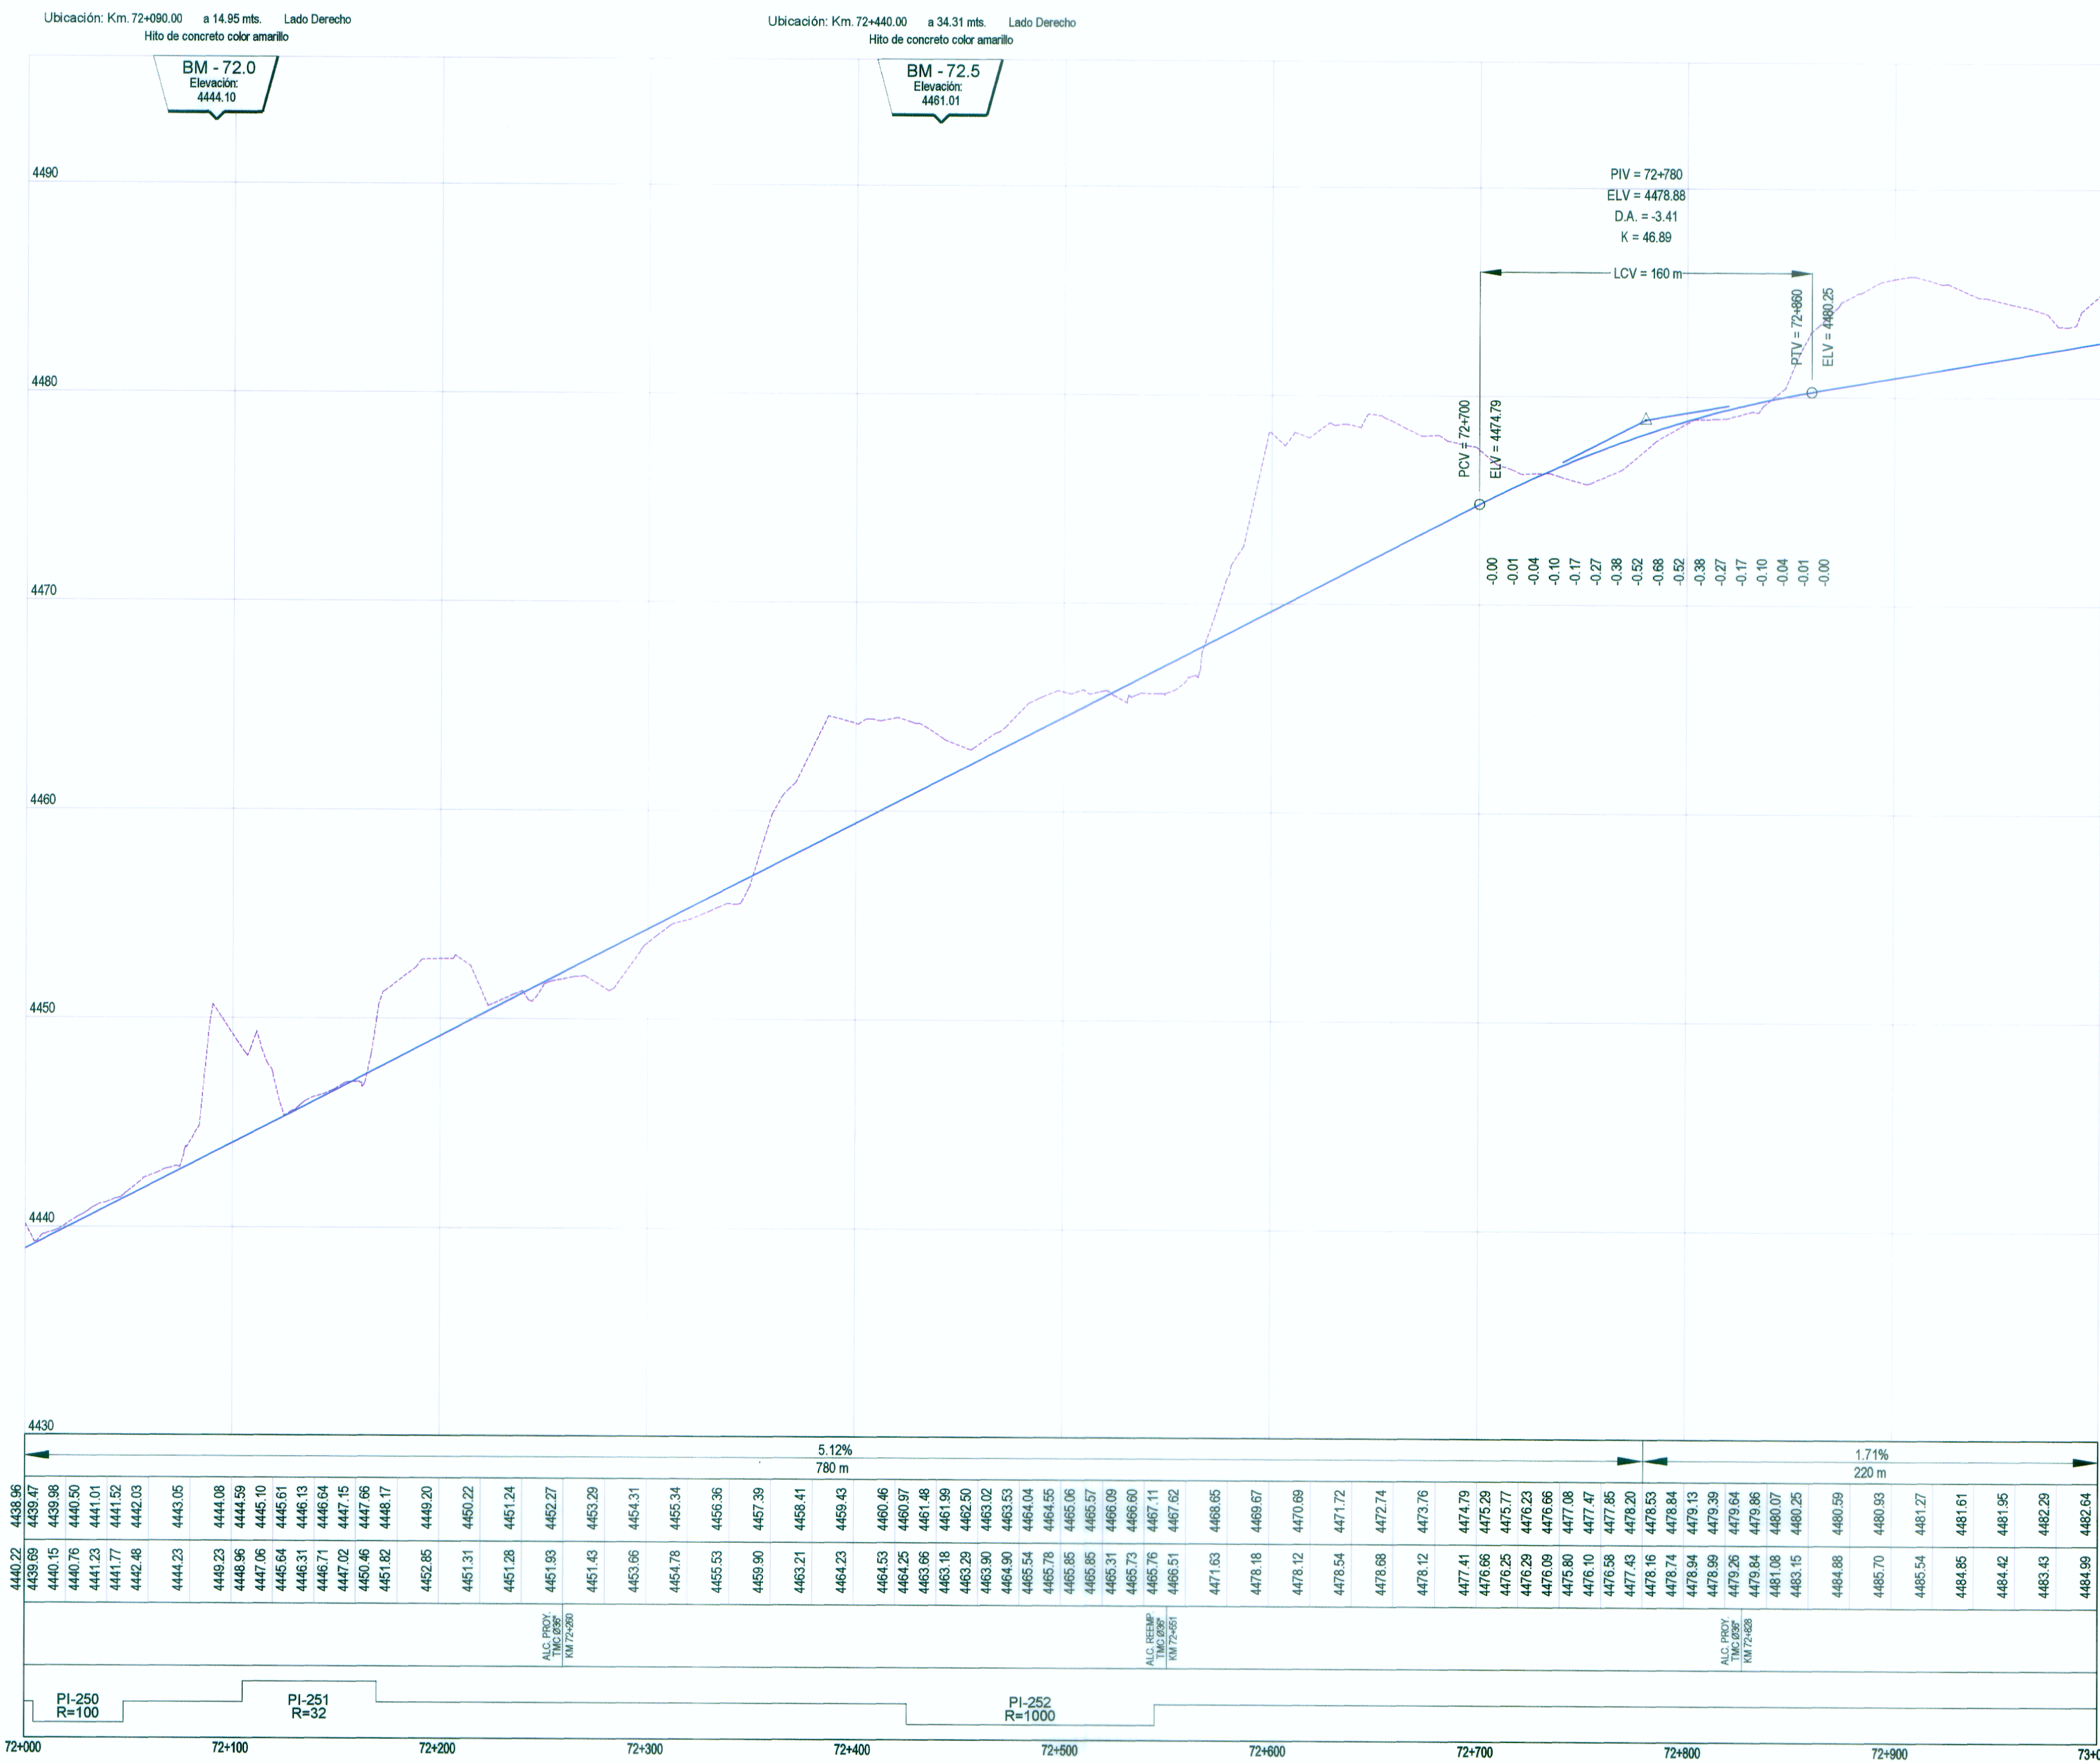

LEYENDA

PLANTA :

- EJE DE CARRETERA PROYECTADA
- CARRETERA EXISTENTE
- CURVA OCTUBRER
- CURVA MENOR
- RIOS Y LAGUNAS
- QUEBRADA
- CANAL
- ALCANTARILLAS PROYECTADAS
- VIVIENDA EXISTENTE
- TERRENO DE CULTIVO
- CERCO
- POSTE LUZ
- POSTE TELEFONO
- MURO DE PIEDRA
- BOFEDAL
- PLAZOLETAS
- NUMERO DE CURVA

PERFIL :

- SUB RASANTE
- TERRENO EXISTENTE

PENDIENTE
COTA DE SUB RASANTE
COTA DE TERRENO
OBRAS DE ARTE
ALINEAMIENTO

PERFIL LONGITUDINAL
H: 1/2,000 V: 1/200

[Firma]
ING. FERNANDO MASSA SILVA
Esp. Trámite y Tercero Geométrico
C.R. N° 9987

[Firma]
WINROD CONTRATISTAS S.A.C.
ING. FERNANDO MASSA SILVA
Esp. Trámite y Tercero Geométrico
C.R. N° 9987