


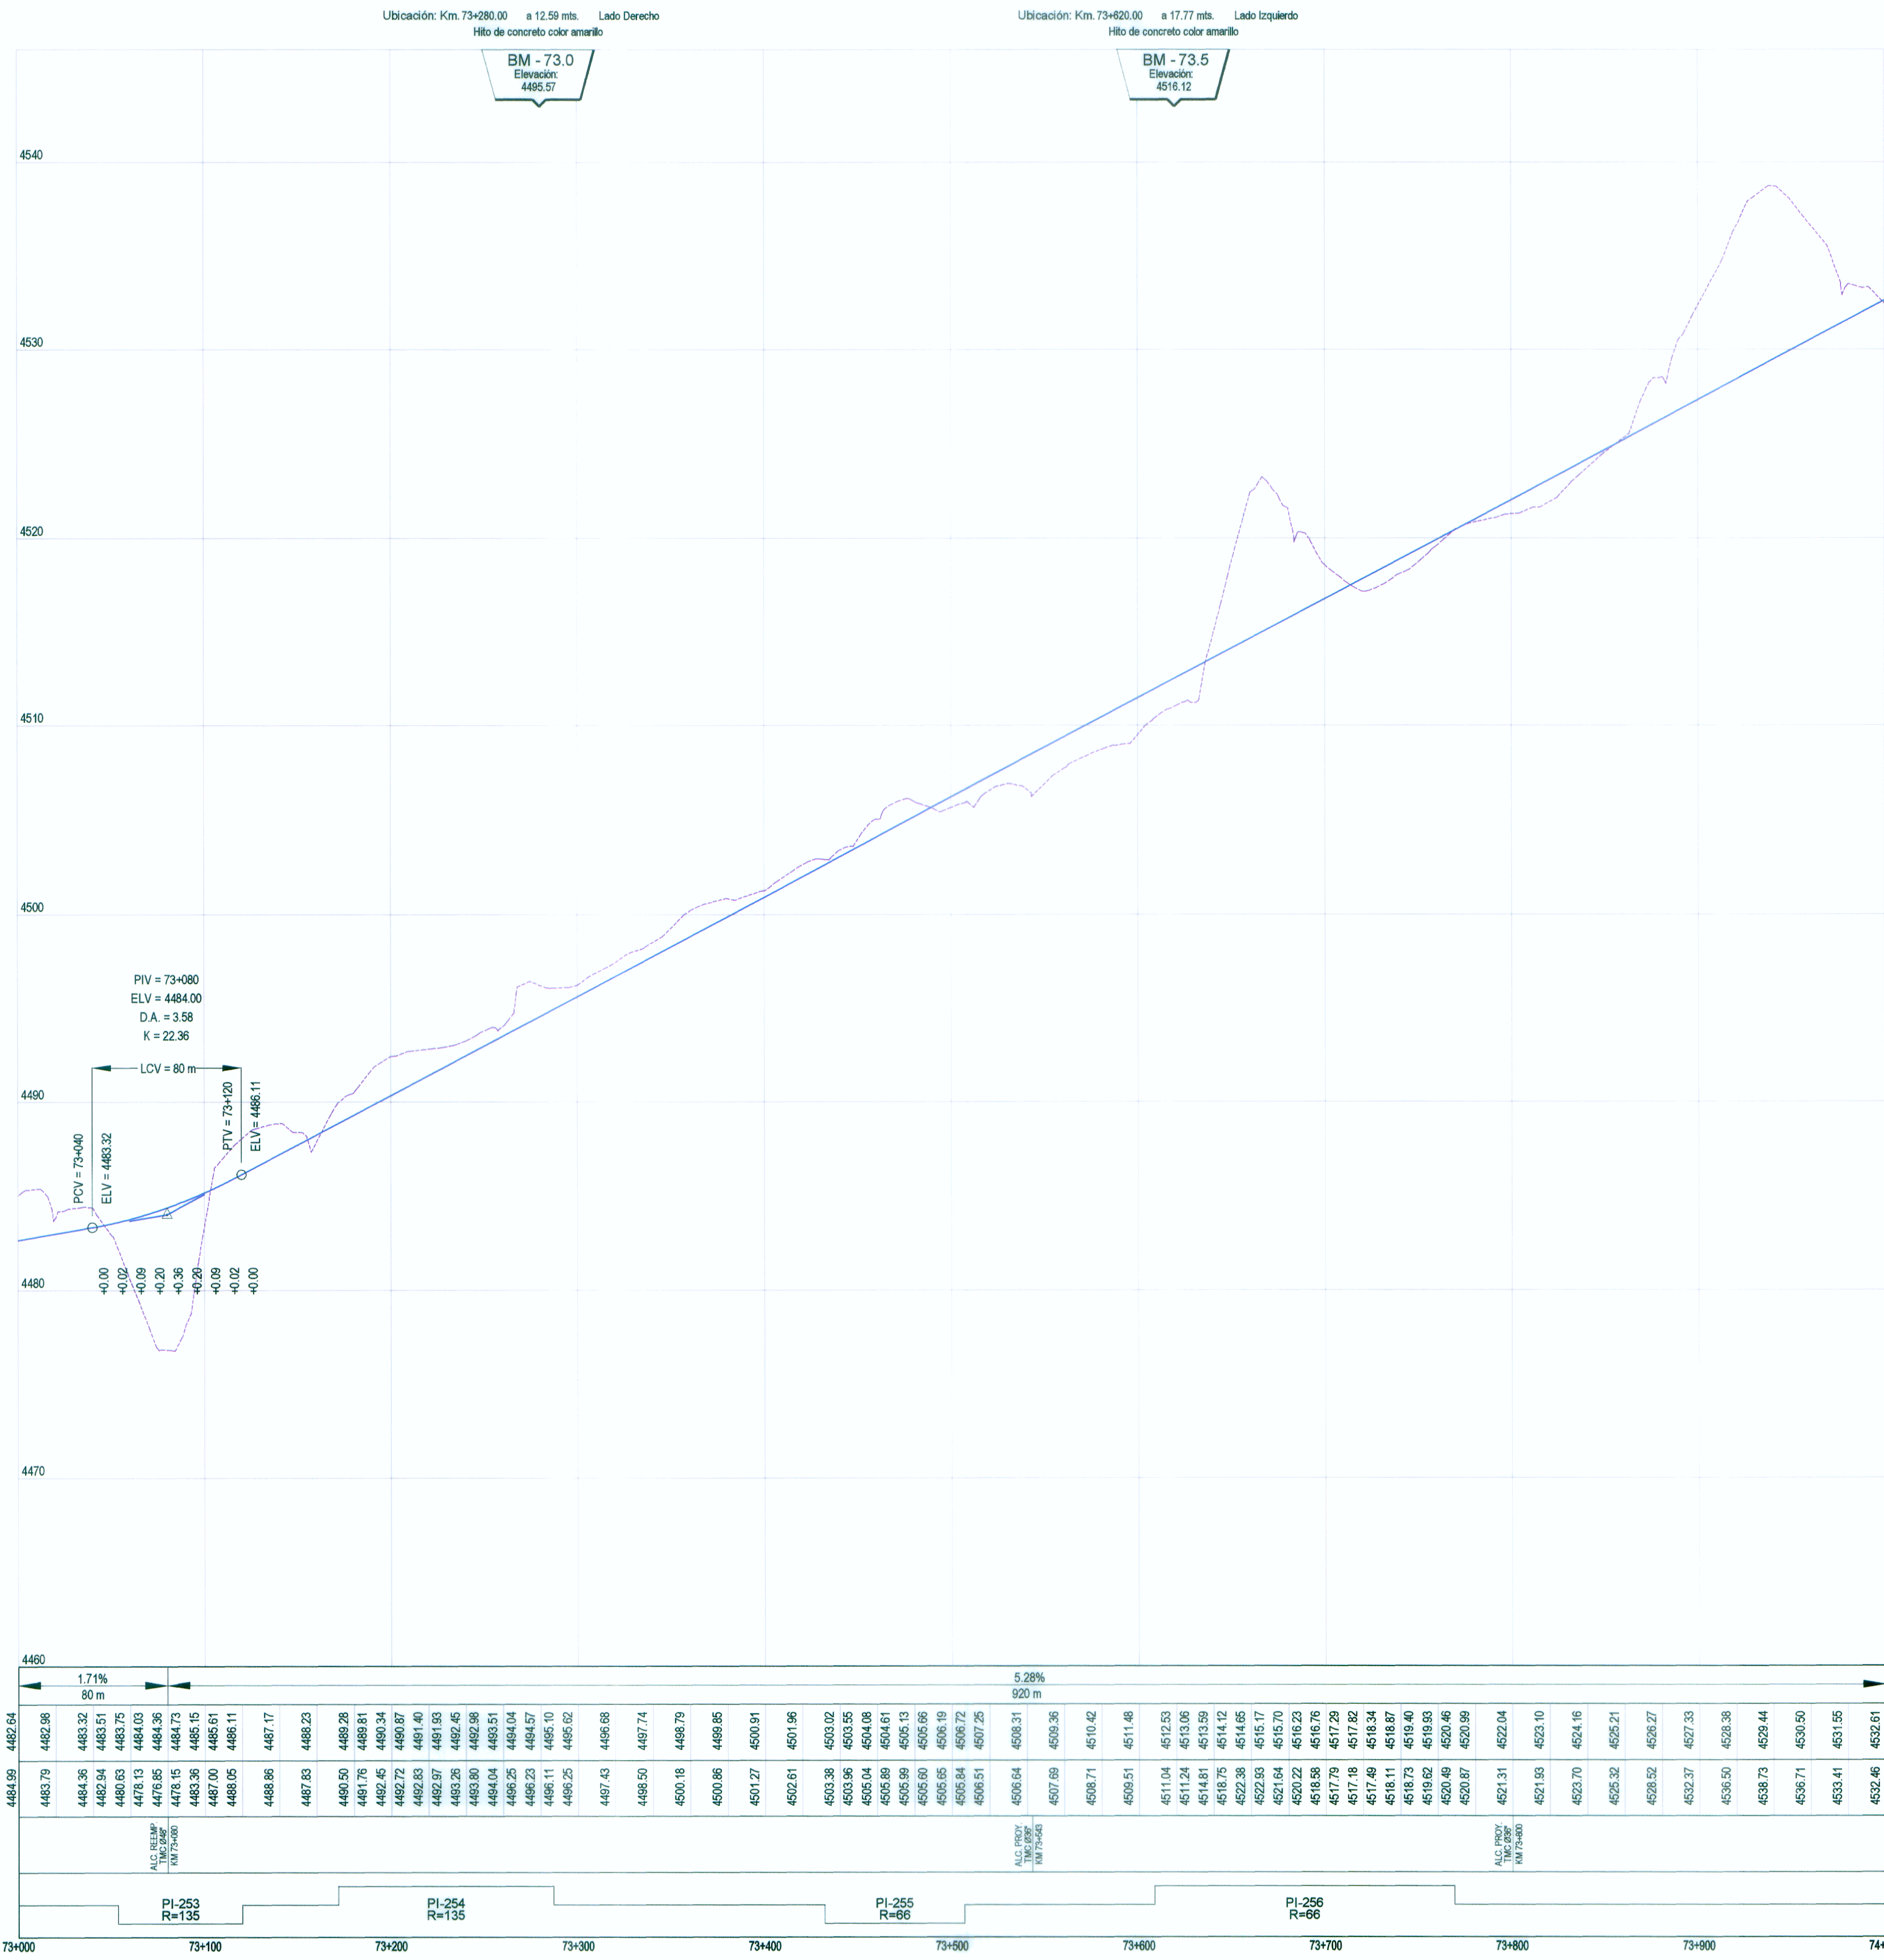

LEYENDA

PLANTA :

- EJE DE CARRETERA PROYECTADA
- CARRETERA EXISTENTE
- CURVA OCTUBER
- CURVA MENOR
- RIOS Y LAGUNAS
- QUEBRADA
- CANAL
- ALCANTARILLAS PROYECTADAS
- VIVIENDA EXISTENTE
- TERRENO DE CULTIVO
- CERCO
- POSTE LUZ
- POSTE TELEFONO
- MURO DE PIEDRA
- BOFEDAL
- PLAZOLETAS
- NUMERO DE CURVA

PERFIL :

- SUB RASANTE
- TERRENO EXISTENTE

PERFIL LONGITUDINAL
H: 1/2,000 V: 1/200



MINISTERIO DE TRANSPORTES Y COMUNICACIONES
Proyecto Especial de Infraestructura de Transporte Nacional
PROVIAS NACIONAL



Jefe de Estudio: Ing. Fernando Massa S.
Especialista : Ing. Fernando Massa S.
Revisión :
Dibujo : F. E. R.

Aprobado por:

REVISIONES		
Nº	FECHA	DESCRIPCIÓN

Proyecto: "ESTUDIO DEFINITIVO PARA LA REHABILITACIÓN Y MEJORAMIENTO DE LA CARRETERA LIMA - CANTA - LA VIUDA - UNISH, TRAMO: CANTA - HUAYLLAY"
INFORME FINAL

Plano: PLANTA - PERFIL LONGITUDINAL
KM 73+000 - KM 74+000
PP - 74A

Escala: A1 : 1/2,000
A3 : 1/4,000
Fecha: OCTUBRE 2011