


Ubicación: Km. 75+055.00 a 6.54 mts. Lado Derecho
Hito de concreto color amarillo

Ubicación: Km. 75+500.00 a 18.98 mts. Lado Derecho
Hito de concreto color amarillo

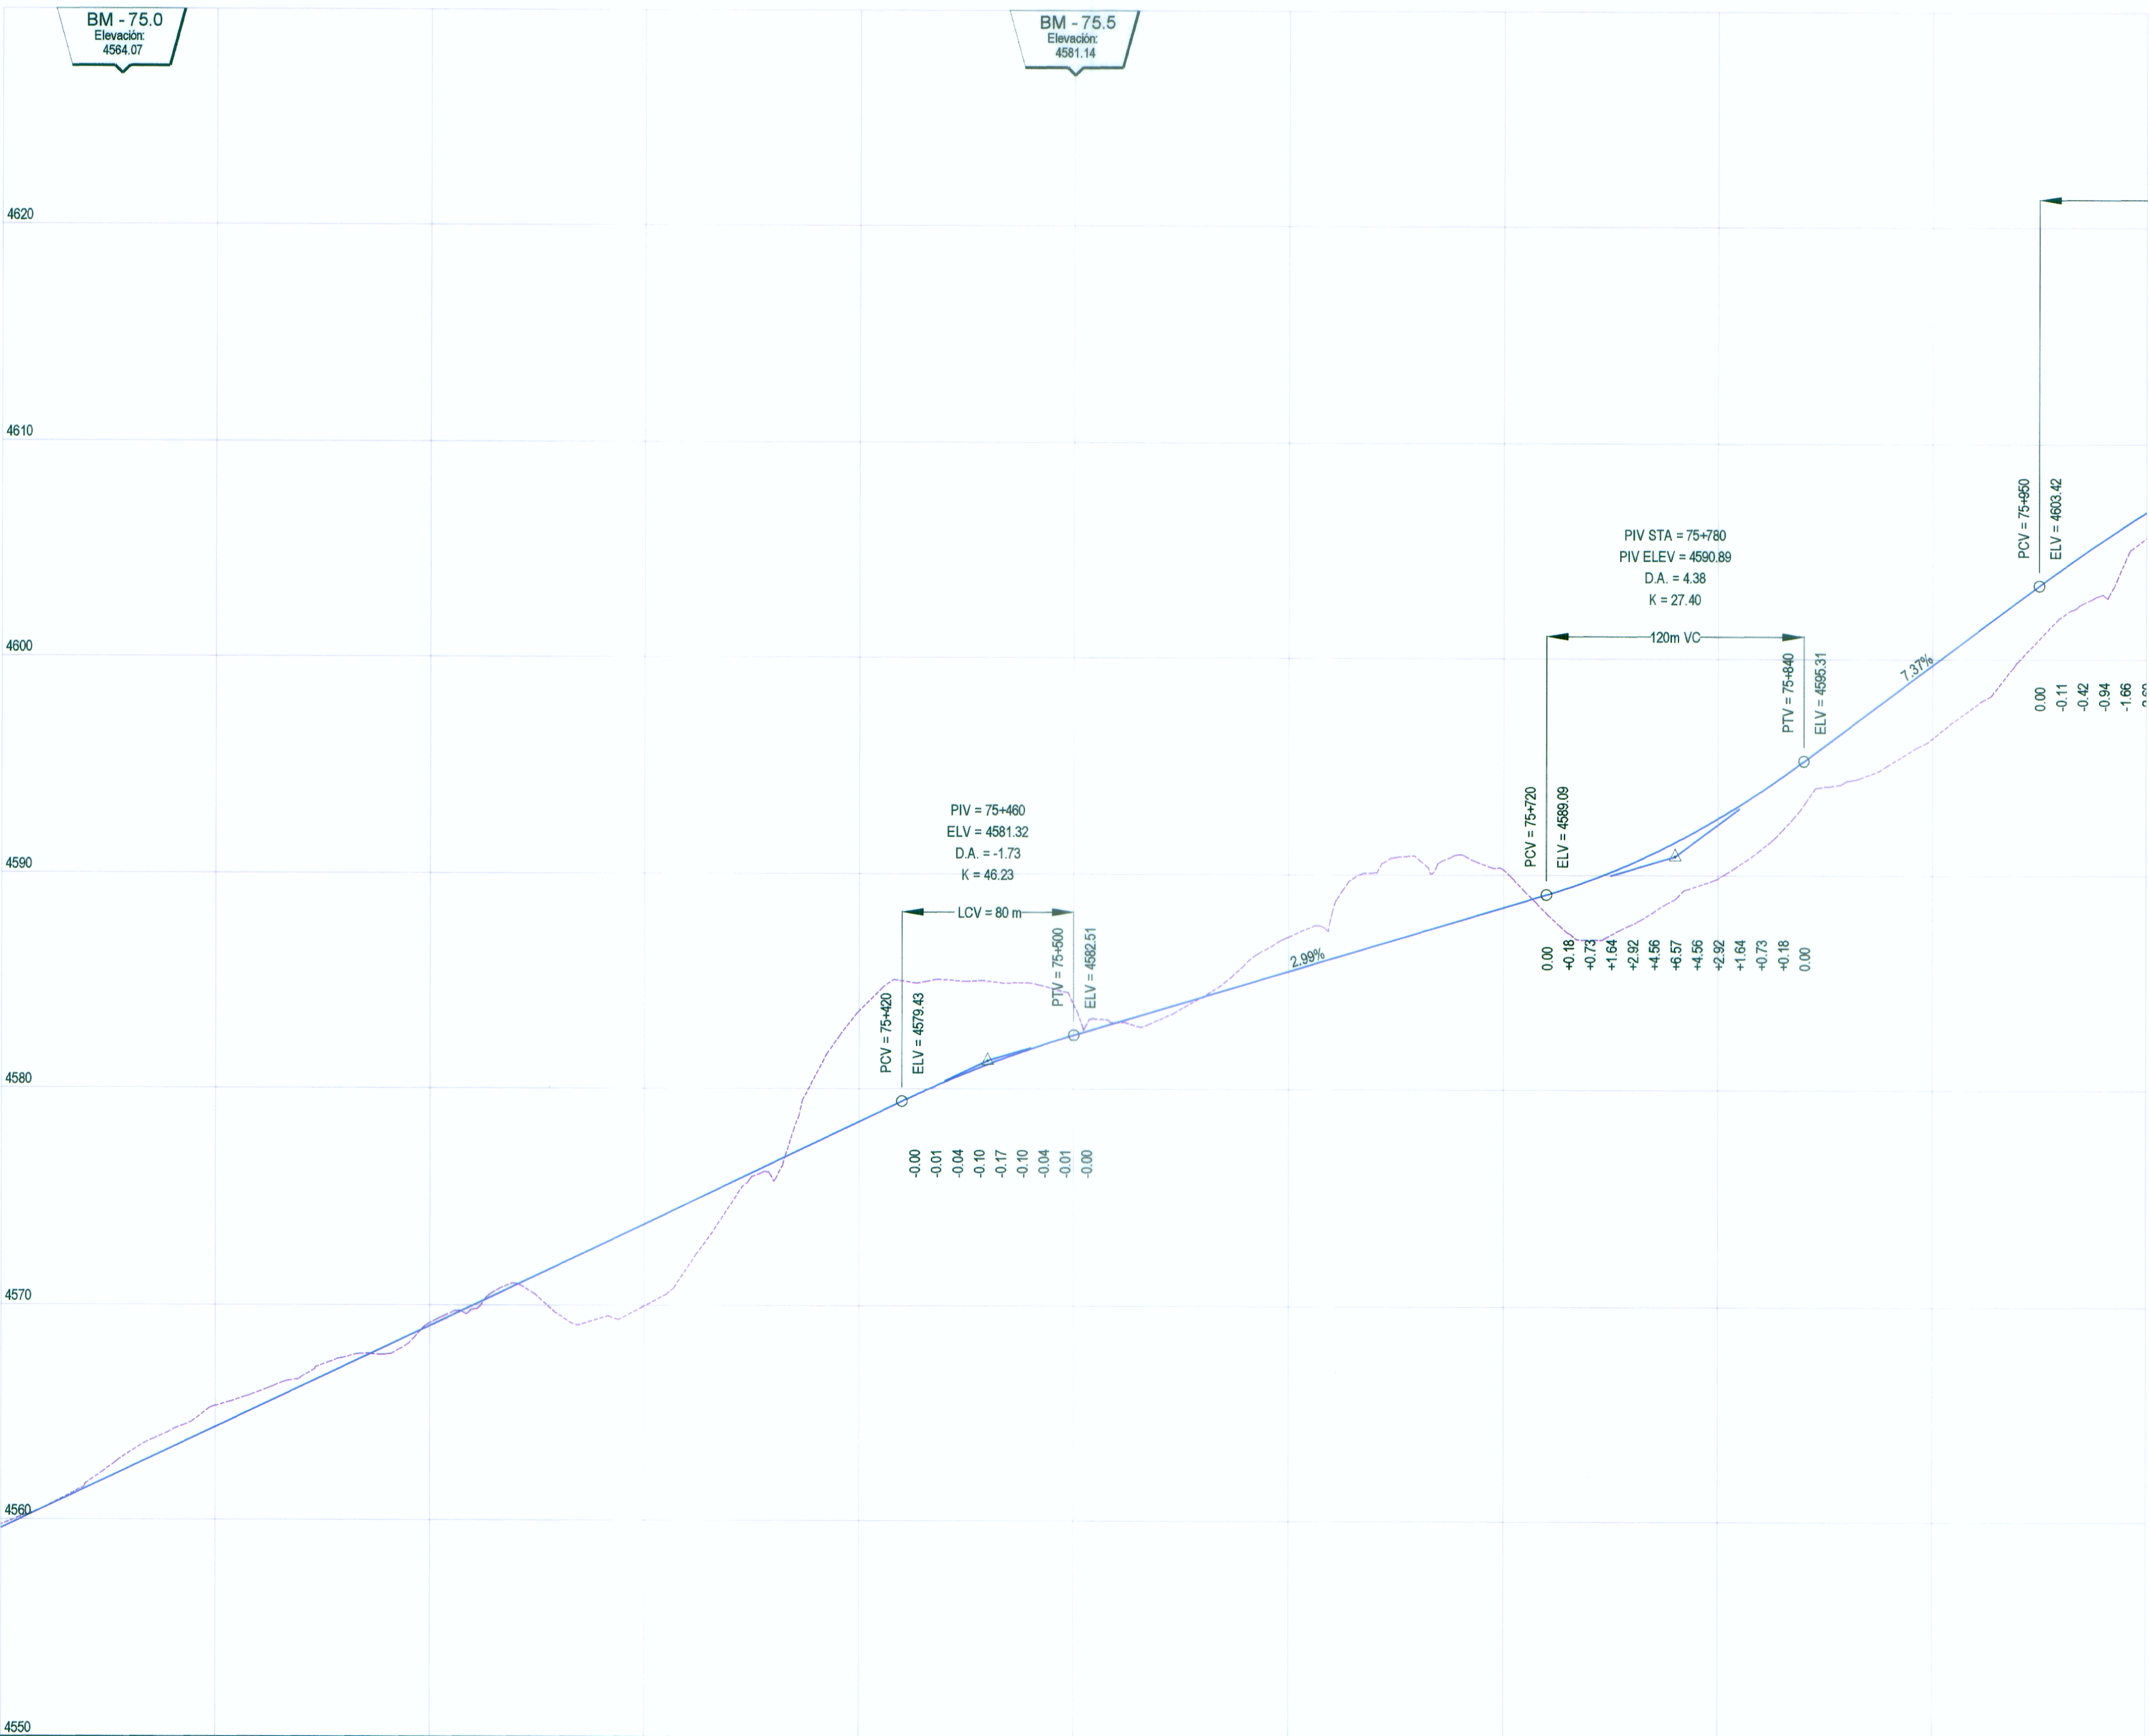

LEYENDA

PLANTA :
4+500
EJE DE CARRETERA PROYECTADA
CARRETERA EXISTENTE
CURVA OCTUBRER
CURVA MENOR
RIOS Y LAGUNAS
QUEBRADA
CANAL
ALCANTARILLAS PROYECTADAS
VIVIENDA EXISTENTE
TERRENO DE CULTIVO
CERCO
POSTE LUZ
POSTE TELEFONO
MURO DE PIEDRA
BOPEDAL
PLAZOLETAS
NUMERO DE CURVA

PERFIL :
SUB RASANTE
TERRENO EXISTENTE

PENDIENTE	4.72% 460 m <									
-----------	--	--	--	--	--	--	--	--	--	--