




DATOS DE CURVA DEL ALINEAMIENTO HORIZONTAL									
Nº PI	ANGULO	S	RADIO (m)	PC (Km)	PT (Km)	T (m)	LC (m)	EXT (m)	PER (%)
266	111°17'39"	I	240.00	80+088.21	80+554.40	351.13	466.19	185.31	7.75%

COORDENADAS DE PIs - ALINEAMIENTO HORIZONTAL			
Nº PI	KM	COORDENADAS	
		NORTE	ESTE
266	80+439.34	8770678.39	349528.14

PLANTA
H: 1/2,000

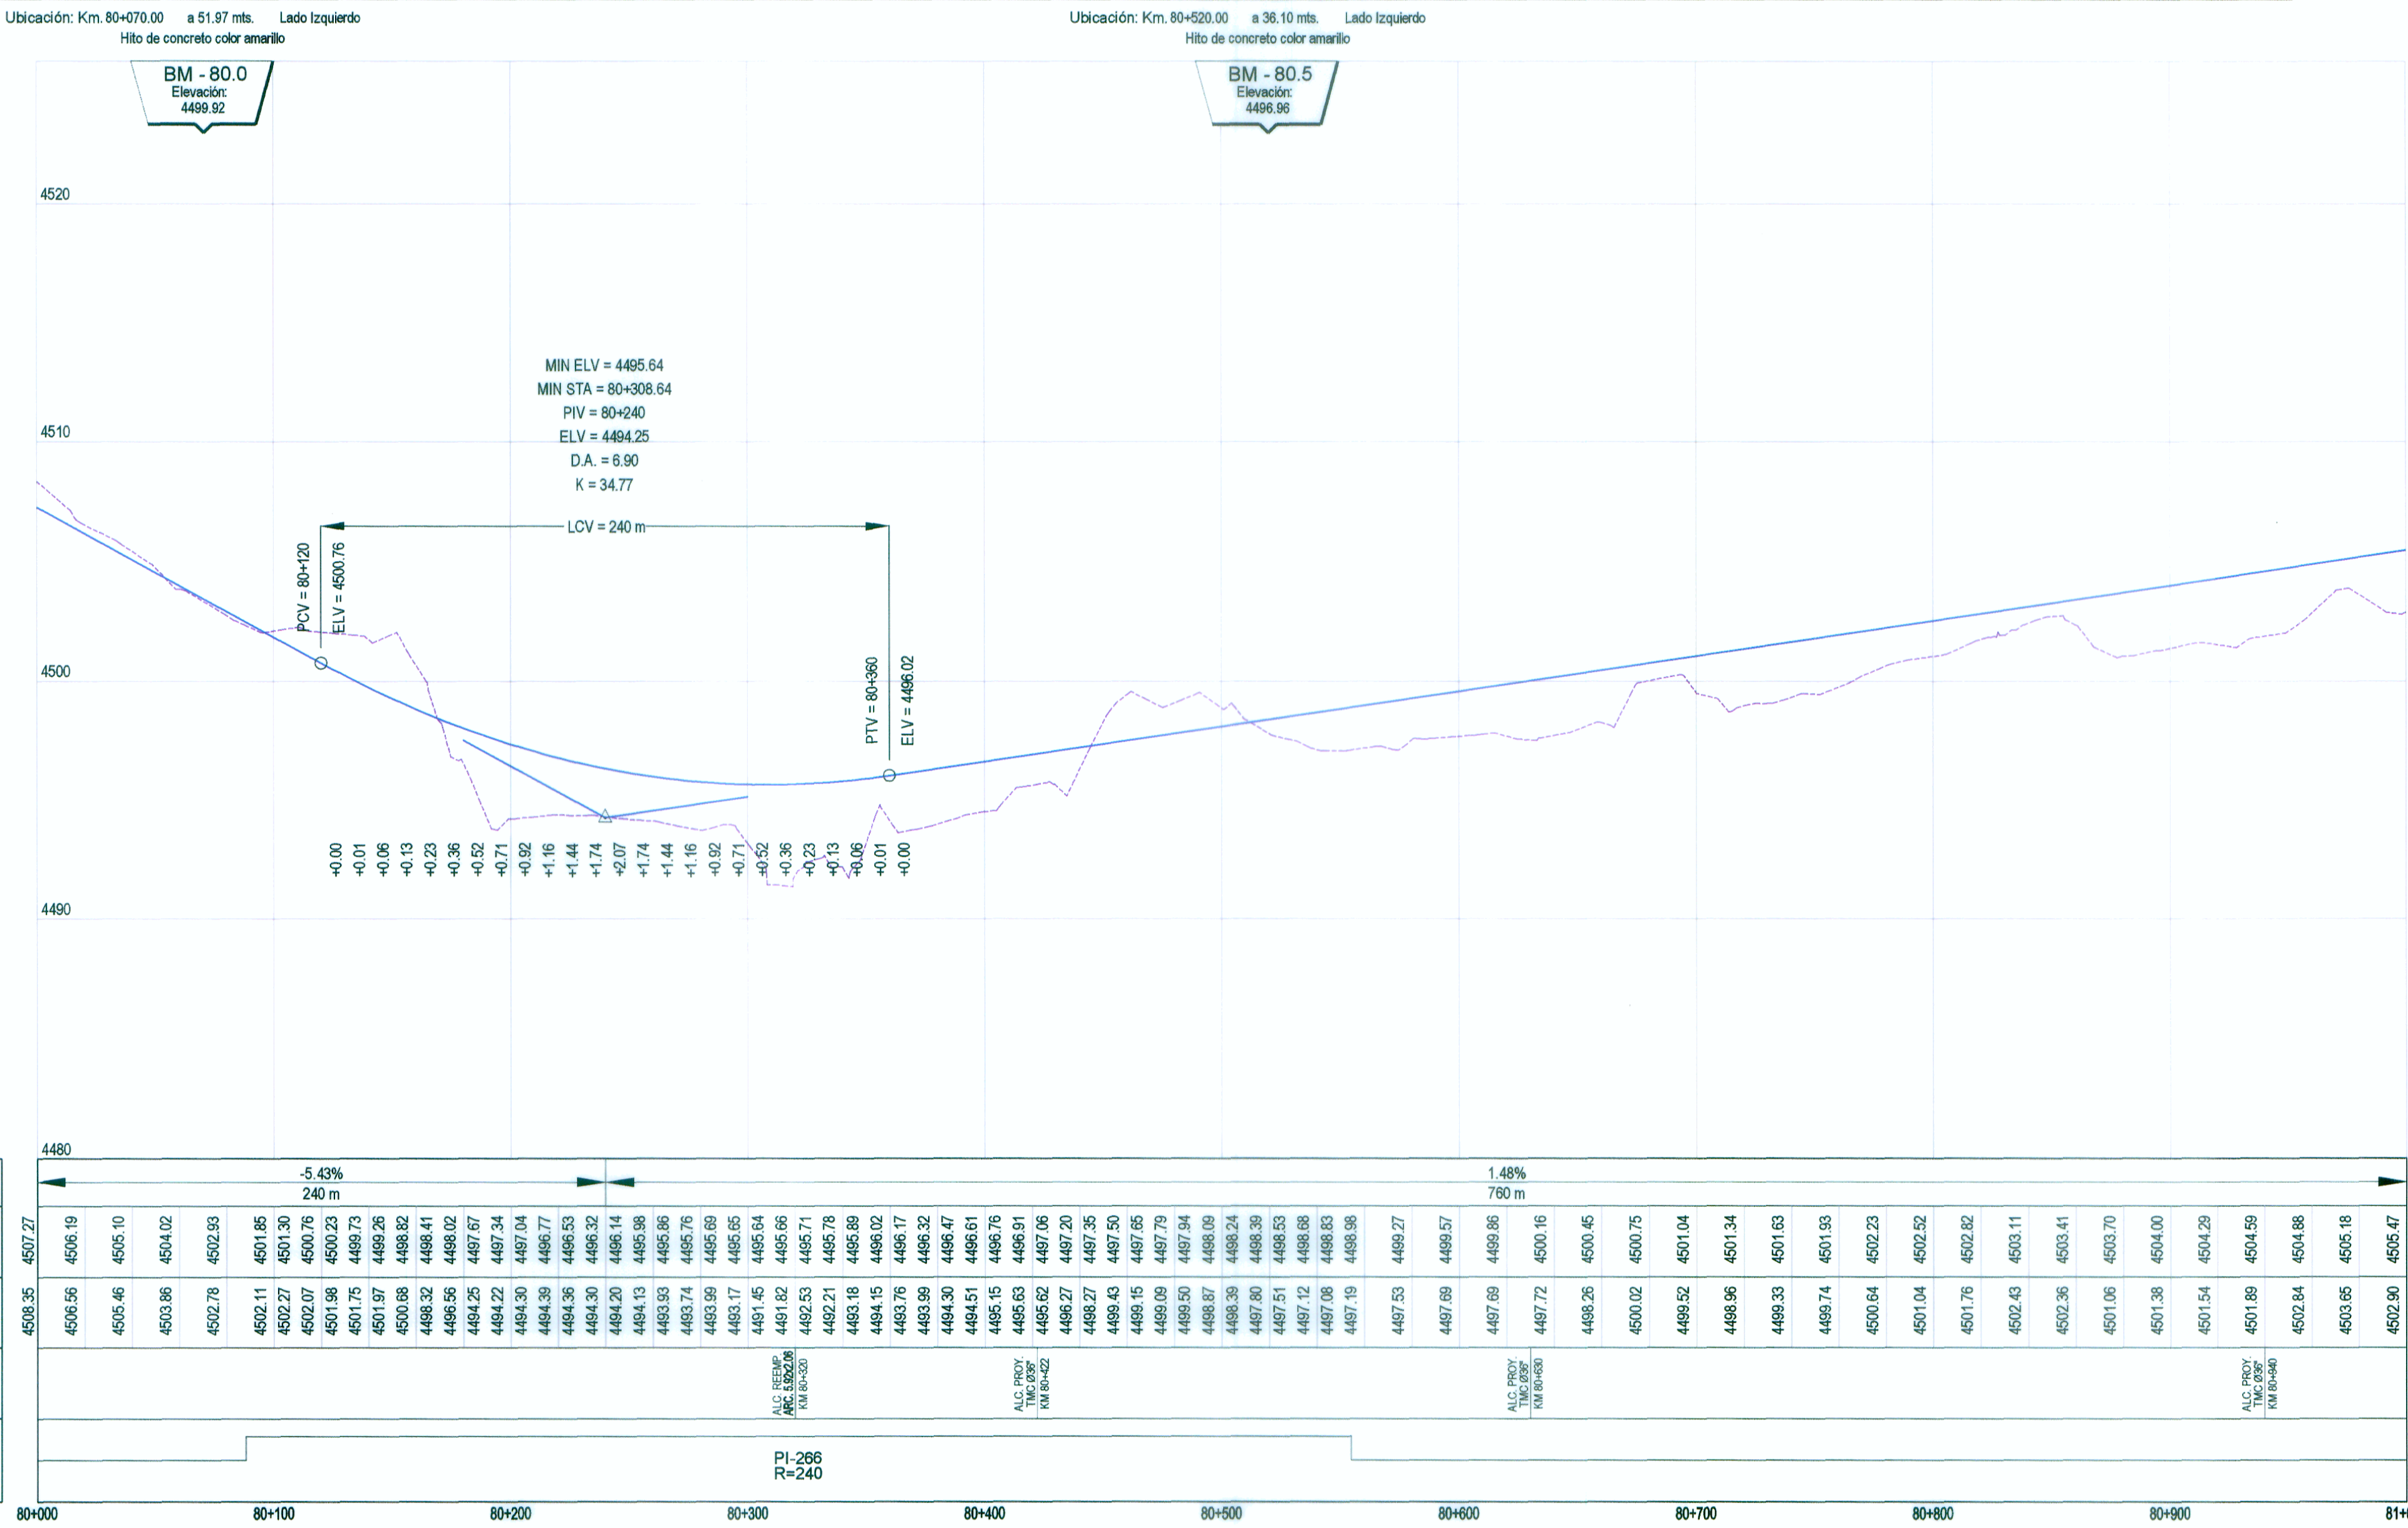

LEYENDA	
PLANTA :	
	EJE DE CARRETERA PROYECTADA
	CARRETERA EXISTENTE
	CURVA OCTUBRER
	CURVA MENOR
	RIOS Y LAGUNAS
	QUEBRADA
	CANAL
	ALCANTARILLAS PROYECTADAS
	VIVIENDA EXISTENTE
	TERRENO DE CULTIVO
	CERCO
	POSTE LUZ
	POSTE TELEFONO
	MURO DE PIEDRA
	BOFEDAL
	PLAZOLETAS
	NUMERO DE CURVA
PERFIL :	
	SUB RASANTE
	TERRENO EXISTENTE



[Signature]
ING. FERNANDO MASSA SILVA
Ing. PROY. Y DISEÑO GEOMETRICO
CIP Nº 8887

[Signature]
WINROD CONTRATISTAS S.A.C.
Ing. FERNANDO MASSA SILVA
Ing. PROY. Y DISEÑO GEOMETRICO
CIP Nº 8887

PERFIL LONGITUDINAL
H: 1/2,000 V: 1/200

REVISIONES	
Nº	FECHA
DESCRIPCION	