


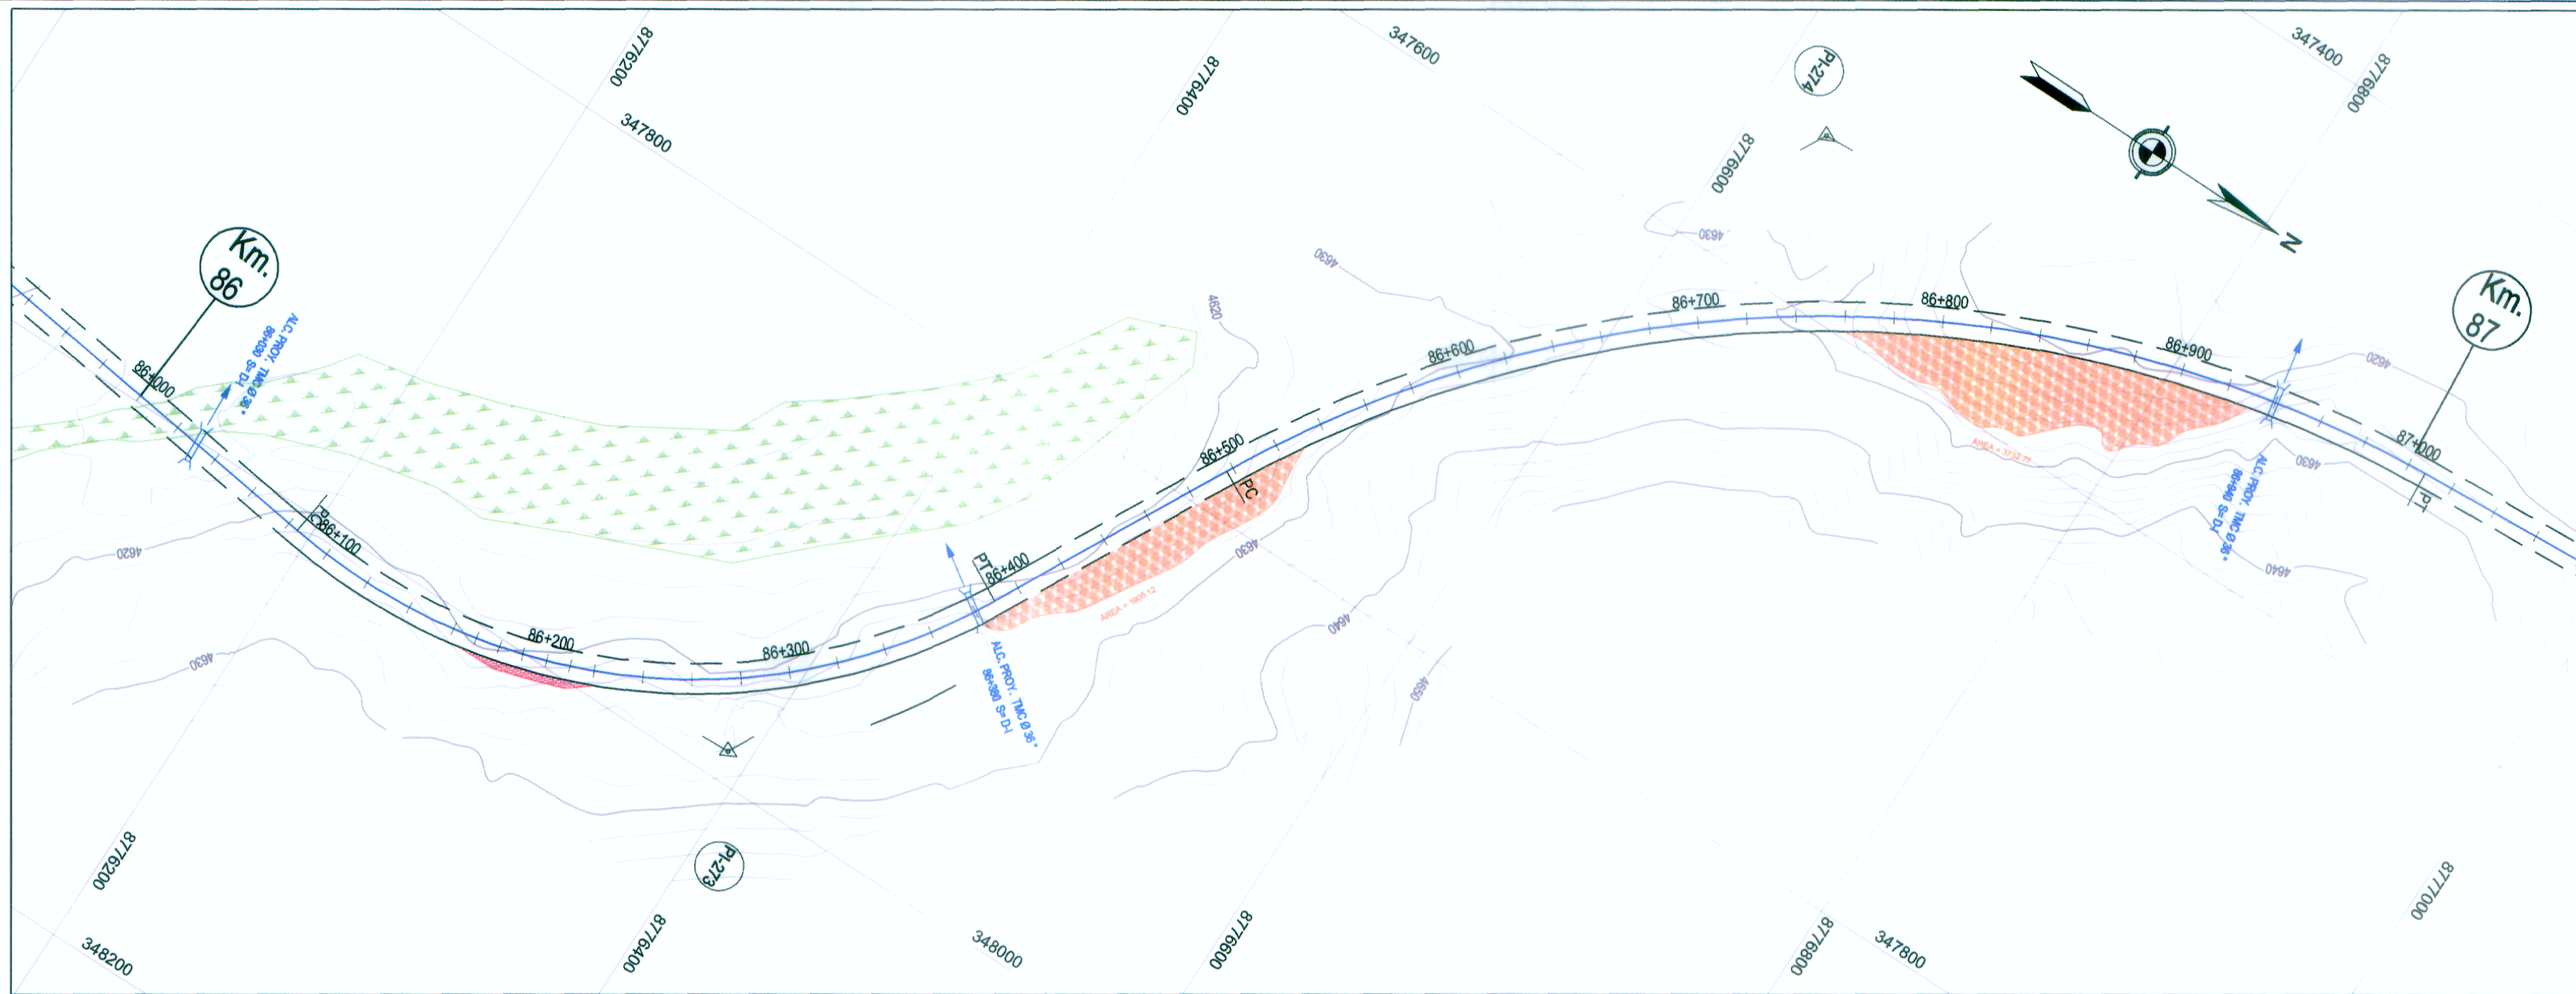


PLANTA
H: 1/2,000

DATOS DE CURVA DEL ALINEAMIENTO HORIZONTAL										
Nº PI	ANGULO	S	RADIO (m)	PC (Km)	PT (Km)	T (m)	LC (m)	EXT (m)	PER (%)	S/a (m)
273	69°48'54"	I	250.00	86+084.27	86+388.89	174.45	304.63	54.85	7.70%	0.40
274	58°30'07"	D	500.00	86+497.18	87+007.70	280.03	510.53	73.07	5.35%	0.30

COORDENADAS DE PIs - ALINEAMIENTO HORIZONTAL			
Nº PI	KM	COORDENADAS	
		NORTE	ESTE
273	86+258.72	8776367.25	348031.99
274	86+777.20	8776830.53	347534.62

CAPACIDAD DE RELLENO PARA NIVELACIÓN		
PROGRESIVA	ÁREA (m2)	VOLUMEN (m3)
86+760.00	0.00	-
86+770.00	1.42	7.10
86+780.00	8.94	51.80
86+790.00	30.86	199.00
86+800.00	41.34	361.00
86+810.00	55.29	483.15
86+820.00	75.53	654.10
86+830.00	72.80	741.65
86+840.00	73.37	730.85
86+850.00	70.04	717.05
86+860.00	59.78	649.10
86+870.00	52.35	560.65
86+880.00	65.22	587.85
86+890.00	50.97	580.95
86+900.00	42.57	467.70
86+910.00	24.00	332.85
86+920.00	13.66	188.30
86+930.00	0.00	68.30
TOTAL (m3)		7,381.40

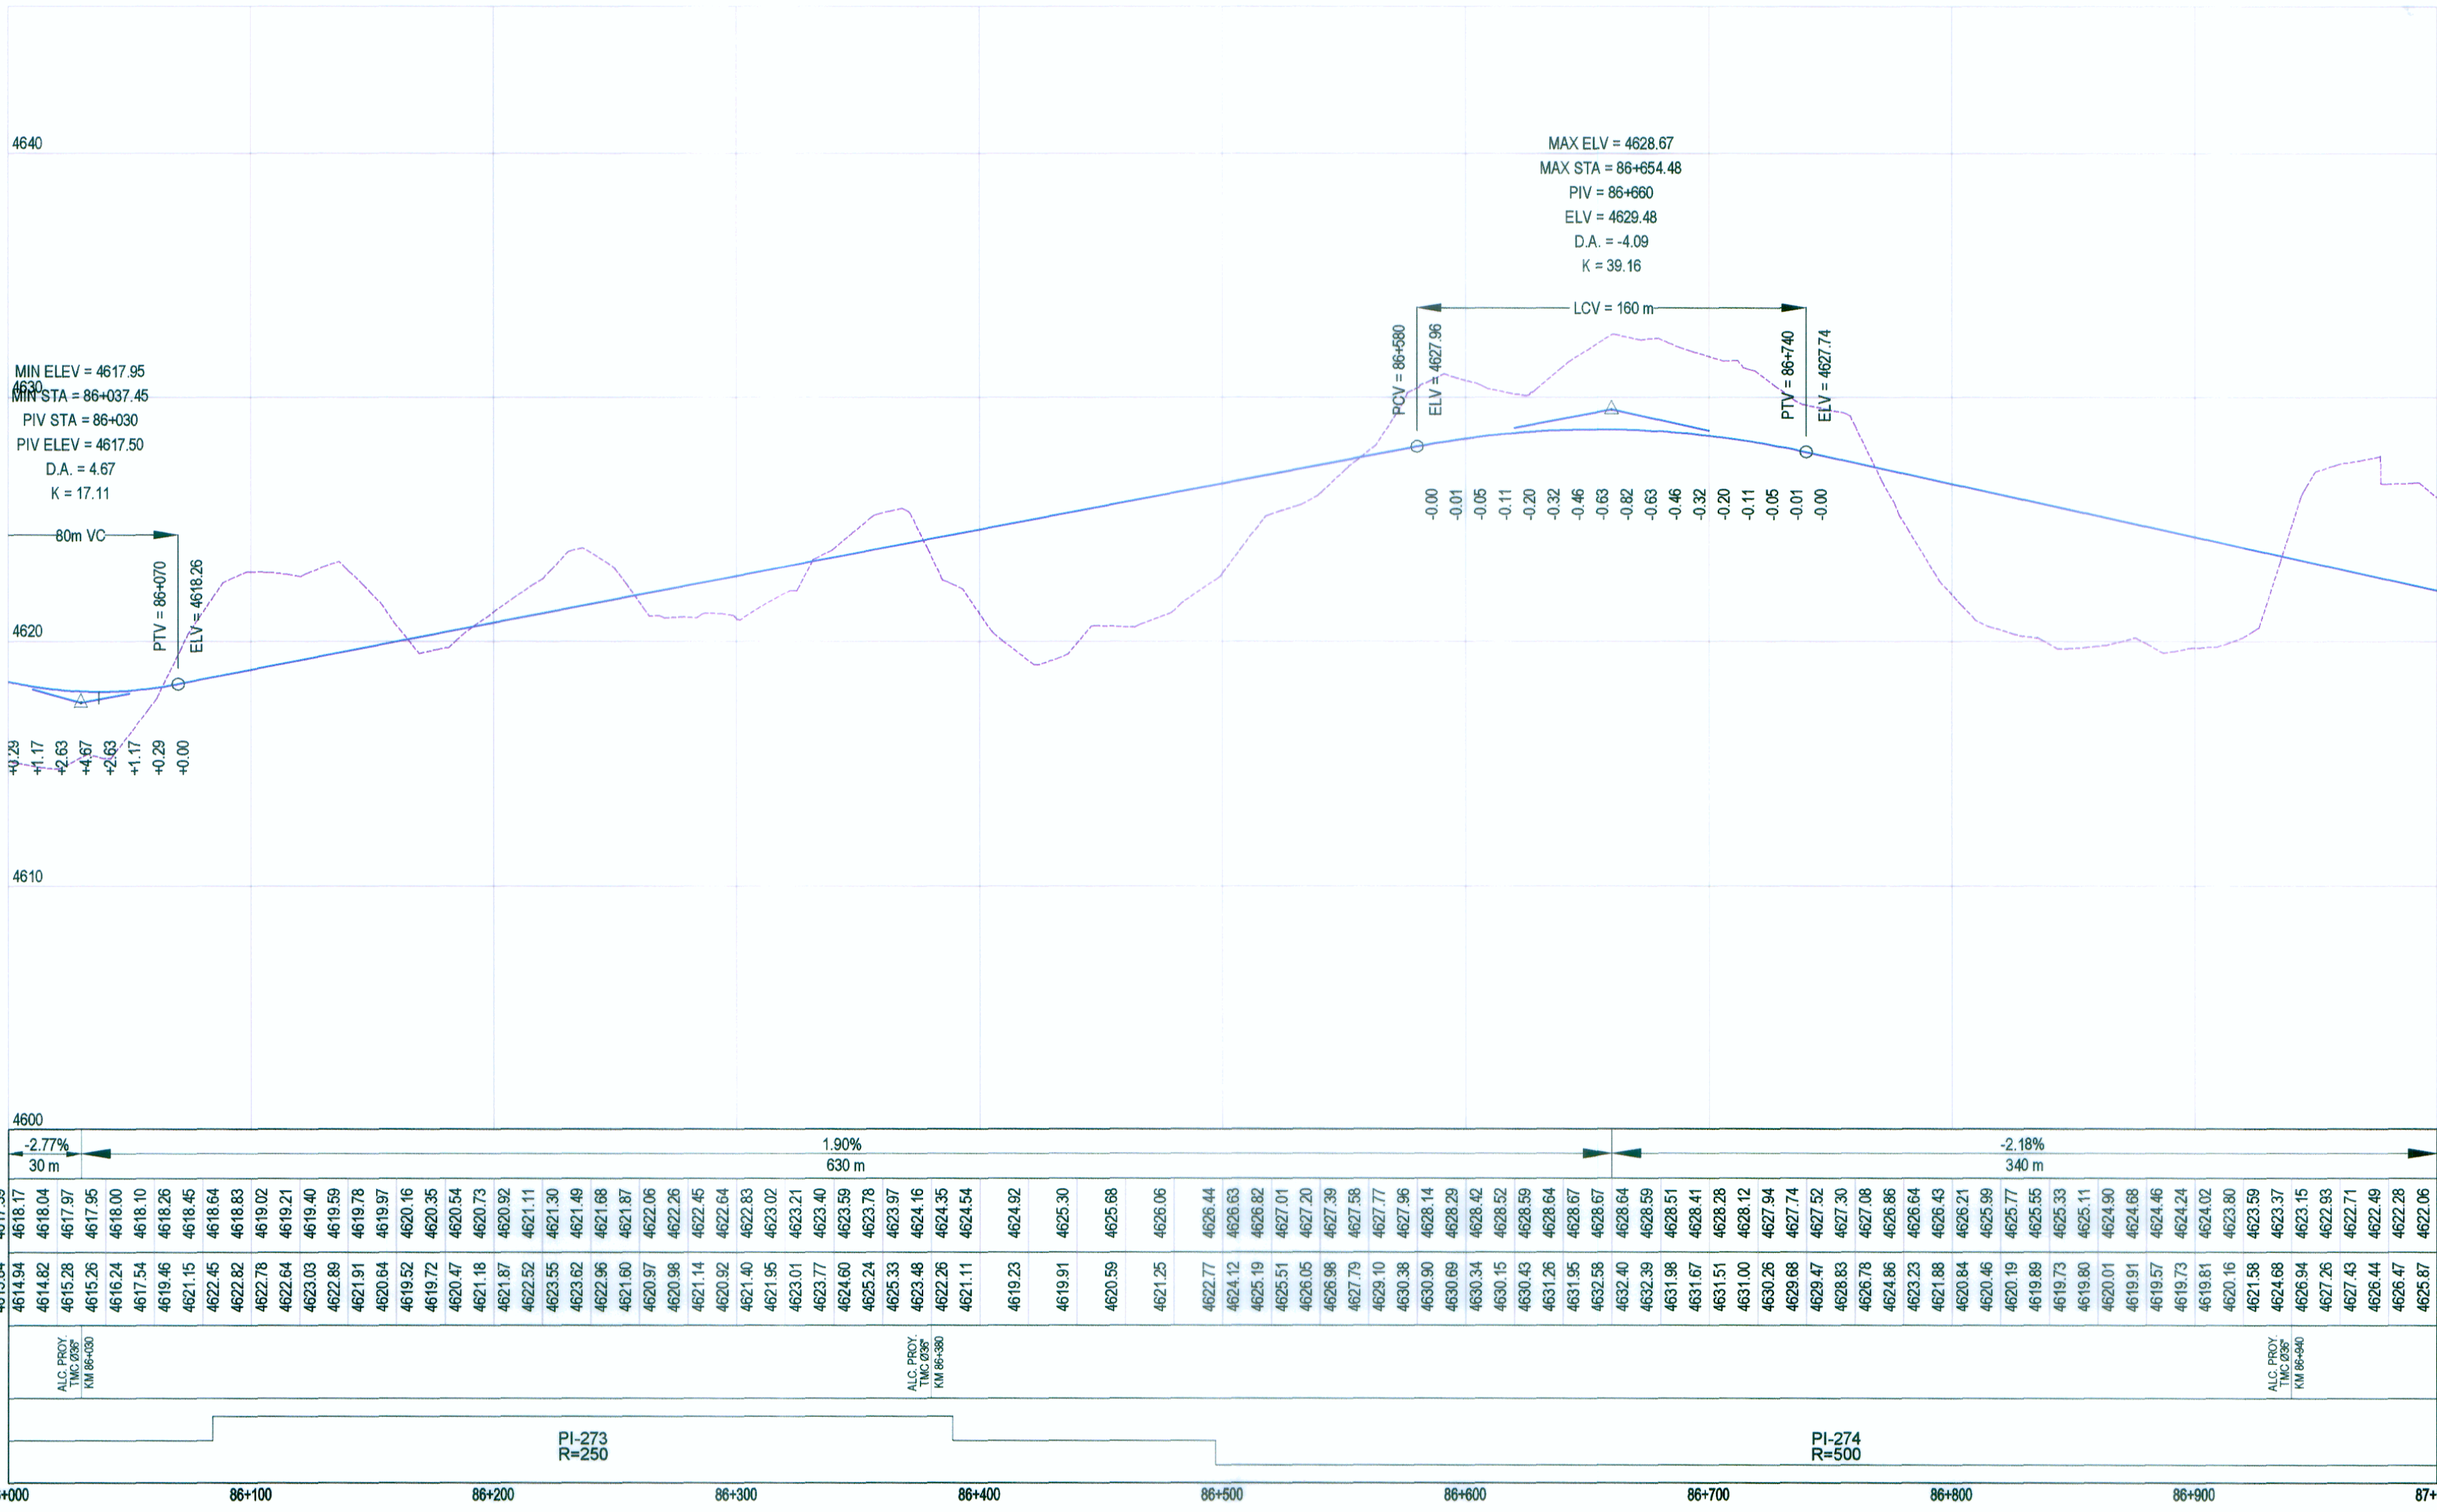

LEYENDA	
PLANTA :	
4+900	EJE DE CARRETERA PROYECTADA
---	CARRETERA EXISTENTE
---	CURVA OCTUBRE
---	CURVA MENOR
---	RÍOS Y LAGUNAS
---	QUEBRADA
---	CANAL
---	ALCANTARILLAS PROYECTADAS
---	VIVIENDA EXISTENTE
---	TERRENO DE CULTIVO
---	CERCO
---	POSTE LUZ
---	POSTE TELEFONO
---	MURO DE PIEDRA
---	BOFEDAL
---	PLAZOLETAS
---	NUMERO DE CURVA
PERFIL :	
---	SUB RASANTE
---	TERRENO EXISTENTE

PERFIL LONGITUDINAL
H: 1/2,000 V: 1/200

REVISIONES	
Nº	FECHA
	DESCRIPCIÓN