


Ubicación: Km. 92+425.00 a 10.22 mts. Lado izquierdo
Hito de concreto color amarillo

BM - 92.5
Elevación:
4526.44

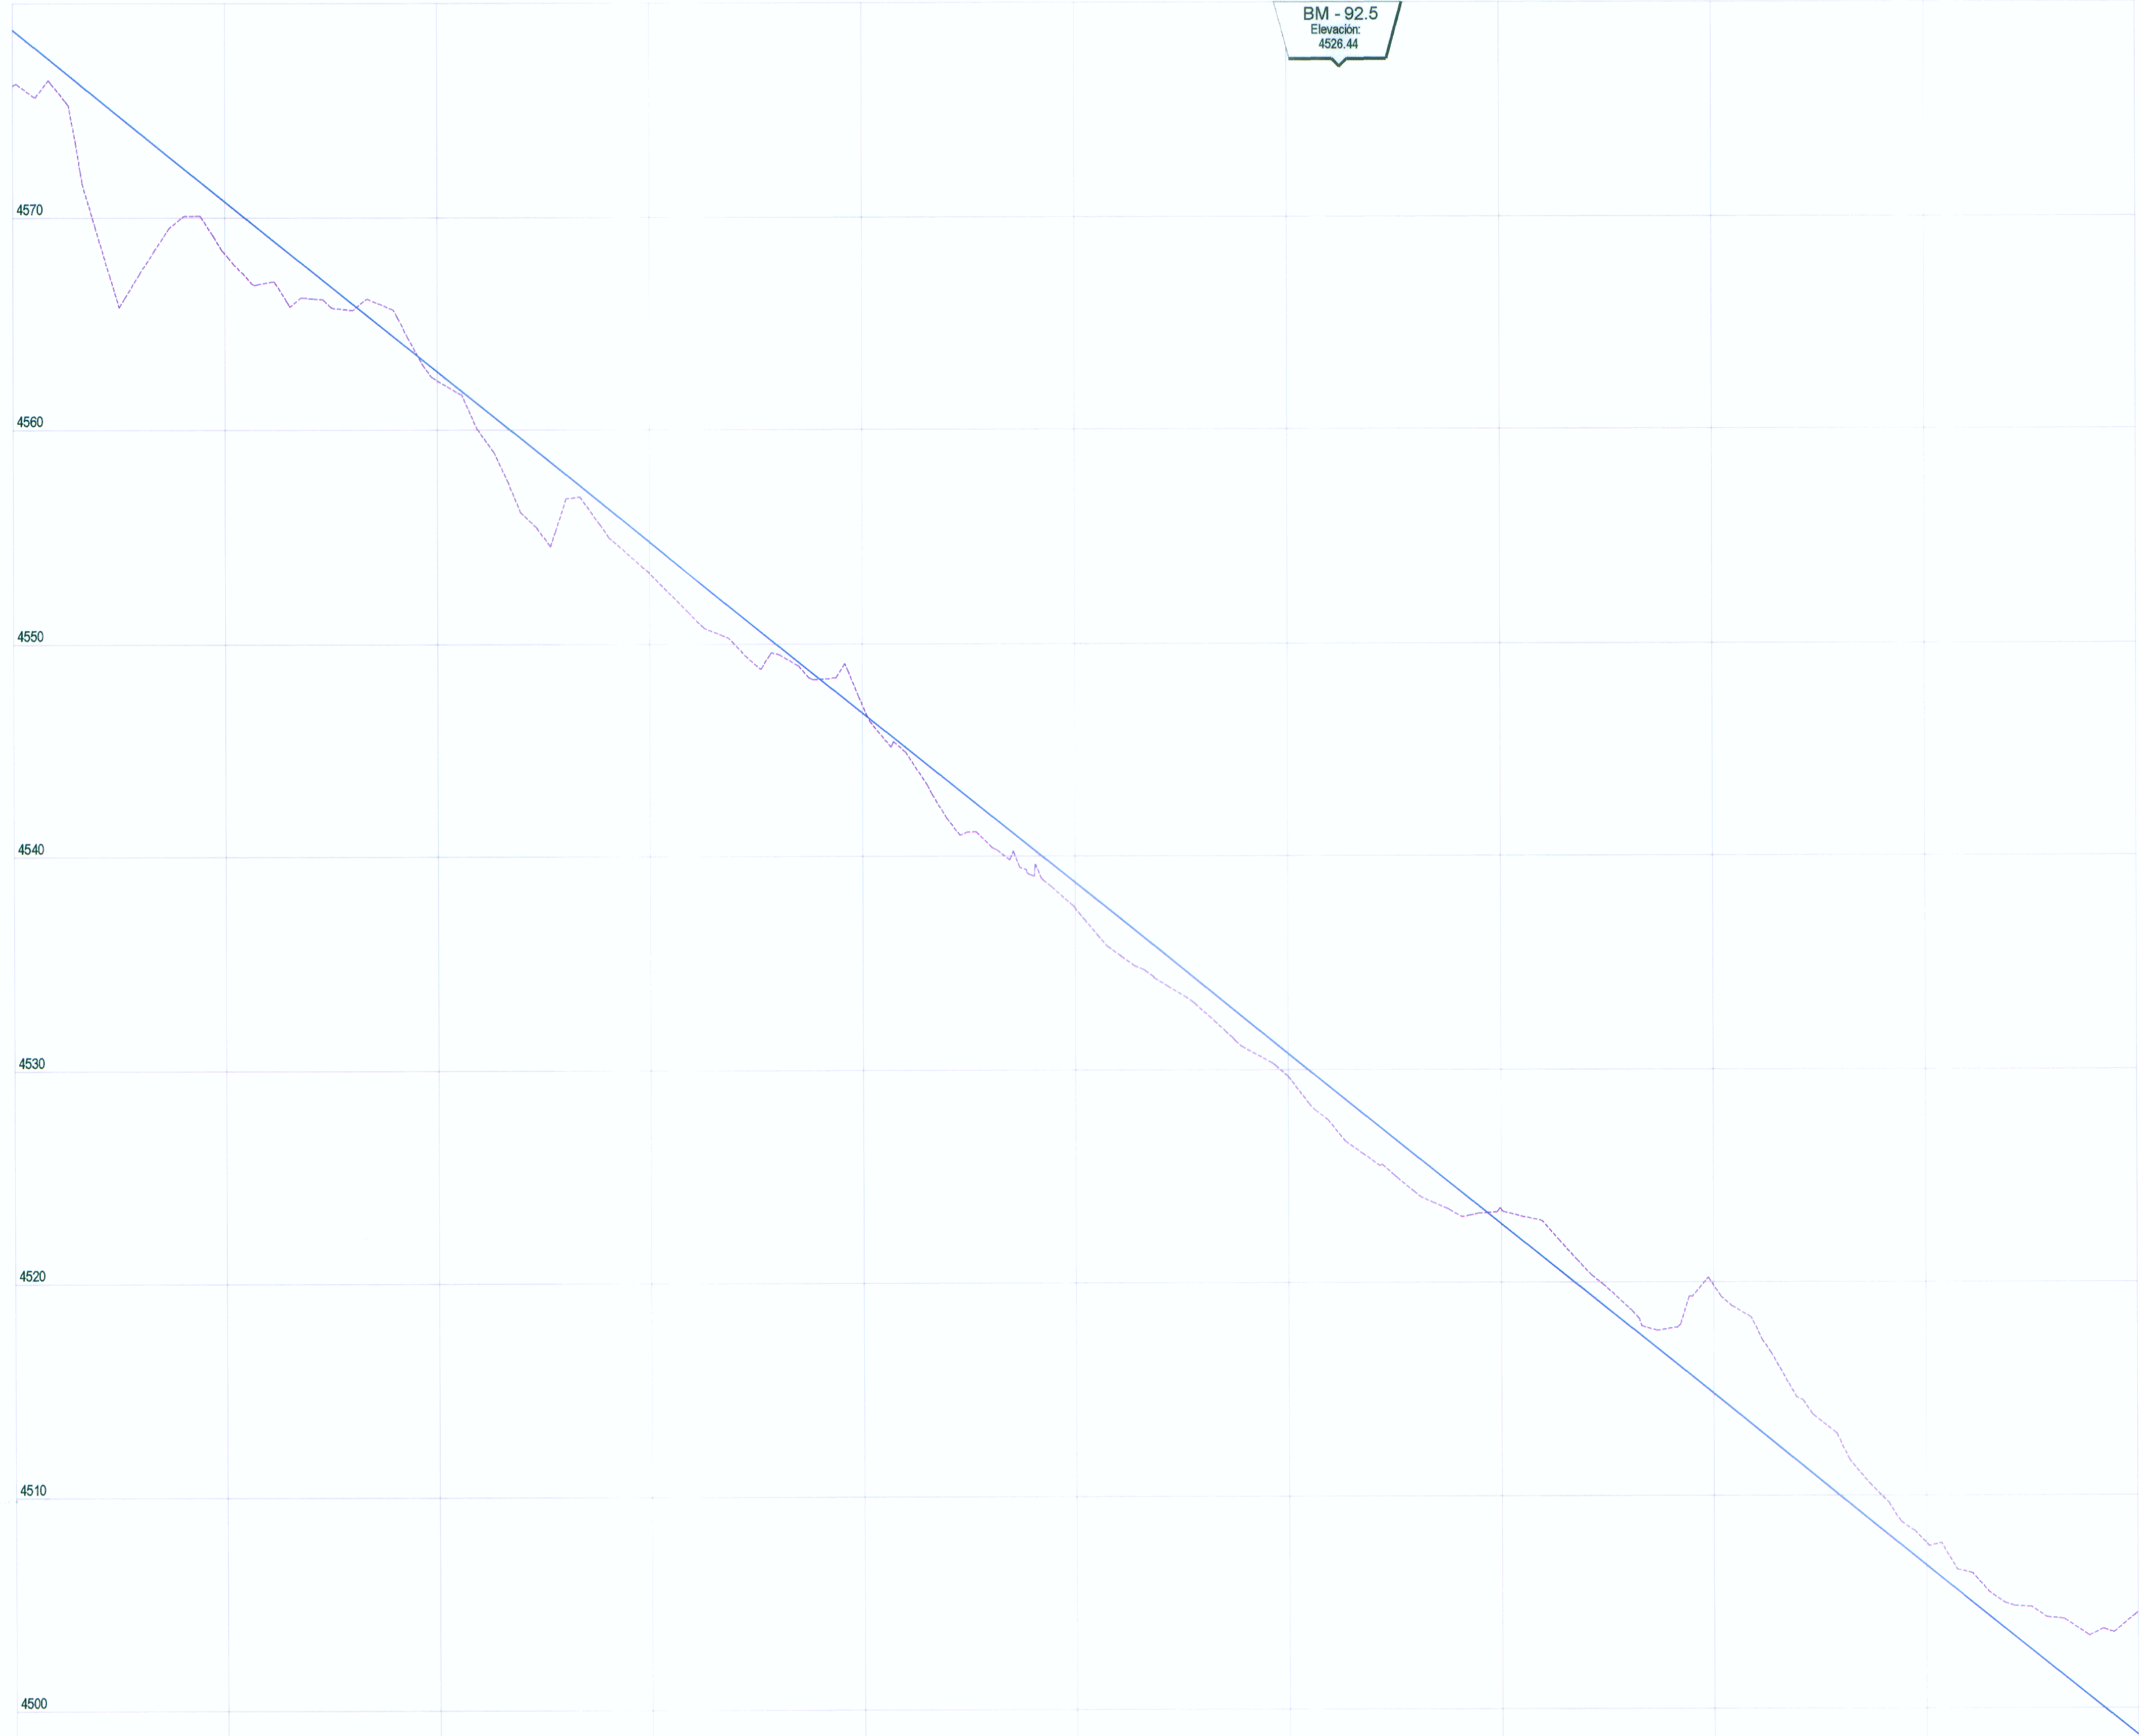

LEYENDA

PLANTA :

- EJE DE CARRETERA PROYECTADA
- CARRETERA EXISTENTE
- CURVA MENOR
- RIOS Y LAGUNAS
- QUEBRADA
- CANAL
- ALCANTARILLAS PROYECTADAS
- VIVIENDA EXISTENTE
- TERRENO DE CULTIVO
- CERCO
- POSTE LUZ
- POSTE TELEFONO
- MURO DE PIEDRA
- BOFEDAL
- PLAZOLETAS
- NUMERO DE CURVA

PERFIL :

- SUB RASANTE
- TERRENO EXISTENTE



PENDIENTE
COTA DE SUB RASANTE
COTA DE TERRENO
OBRAS DE ARTE
ALINEAMIENTO

-8.00%		1000 m	

PERFIL LONGITUDINAL
H: 1/2,000 V: 1/200

WINROD CONTRATISTAS S.A.C.
Ing. FERNANDO E. MASSA SILVA
Jefe del Estudio
Reg. CIP. N° 8887



MINISTERIO DE TRANSPORTES Y COMUNICACIONES
Proyecto Especial de Infraestructura de Transporte Nacional
PROVIAS NACIONAL



Jefe de Estudio: Ing. Fernando Massa S.
Especialista : Ing. Fernando Massa S.
Revisión :
Dibujo : F. E. R.

Aprobado por:

REVISIONES	
N°	FECHA

Proyecto:
"ESTUDIO DEFINITIVO PARA LA REHABILITACIÓN Y MEJORAMIENTO DE LA CARRETERA LIMA - CANTA - LA VIUDA - UNISH, TRAMO: CANTA - HUAYLLAY"
INFORME FINAL

Plano:
PLANTA - PERFIL LONGITUDINAL
KM 92+000 - KM 93+000
PP - 93A

Escala:
A1 : 1/2,000
A3 : 1/4,000
Fecha:
OCTUBRE 2011