



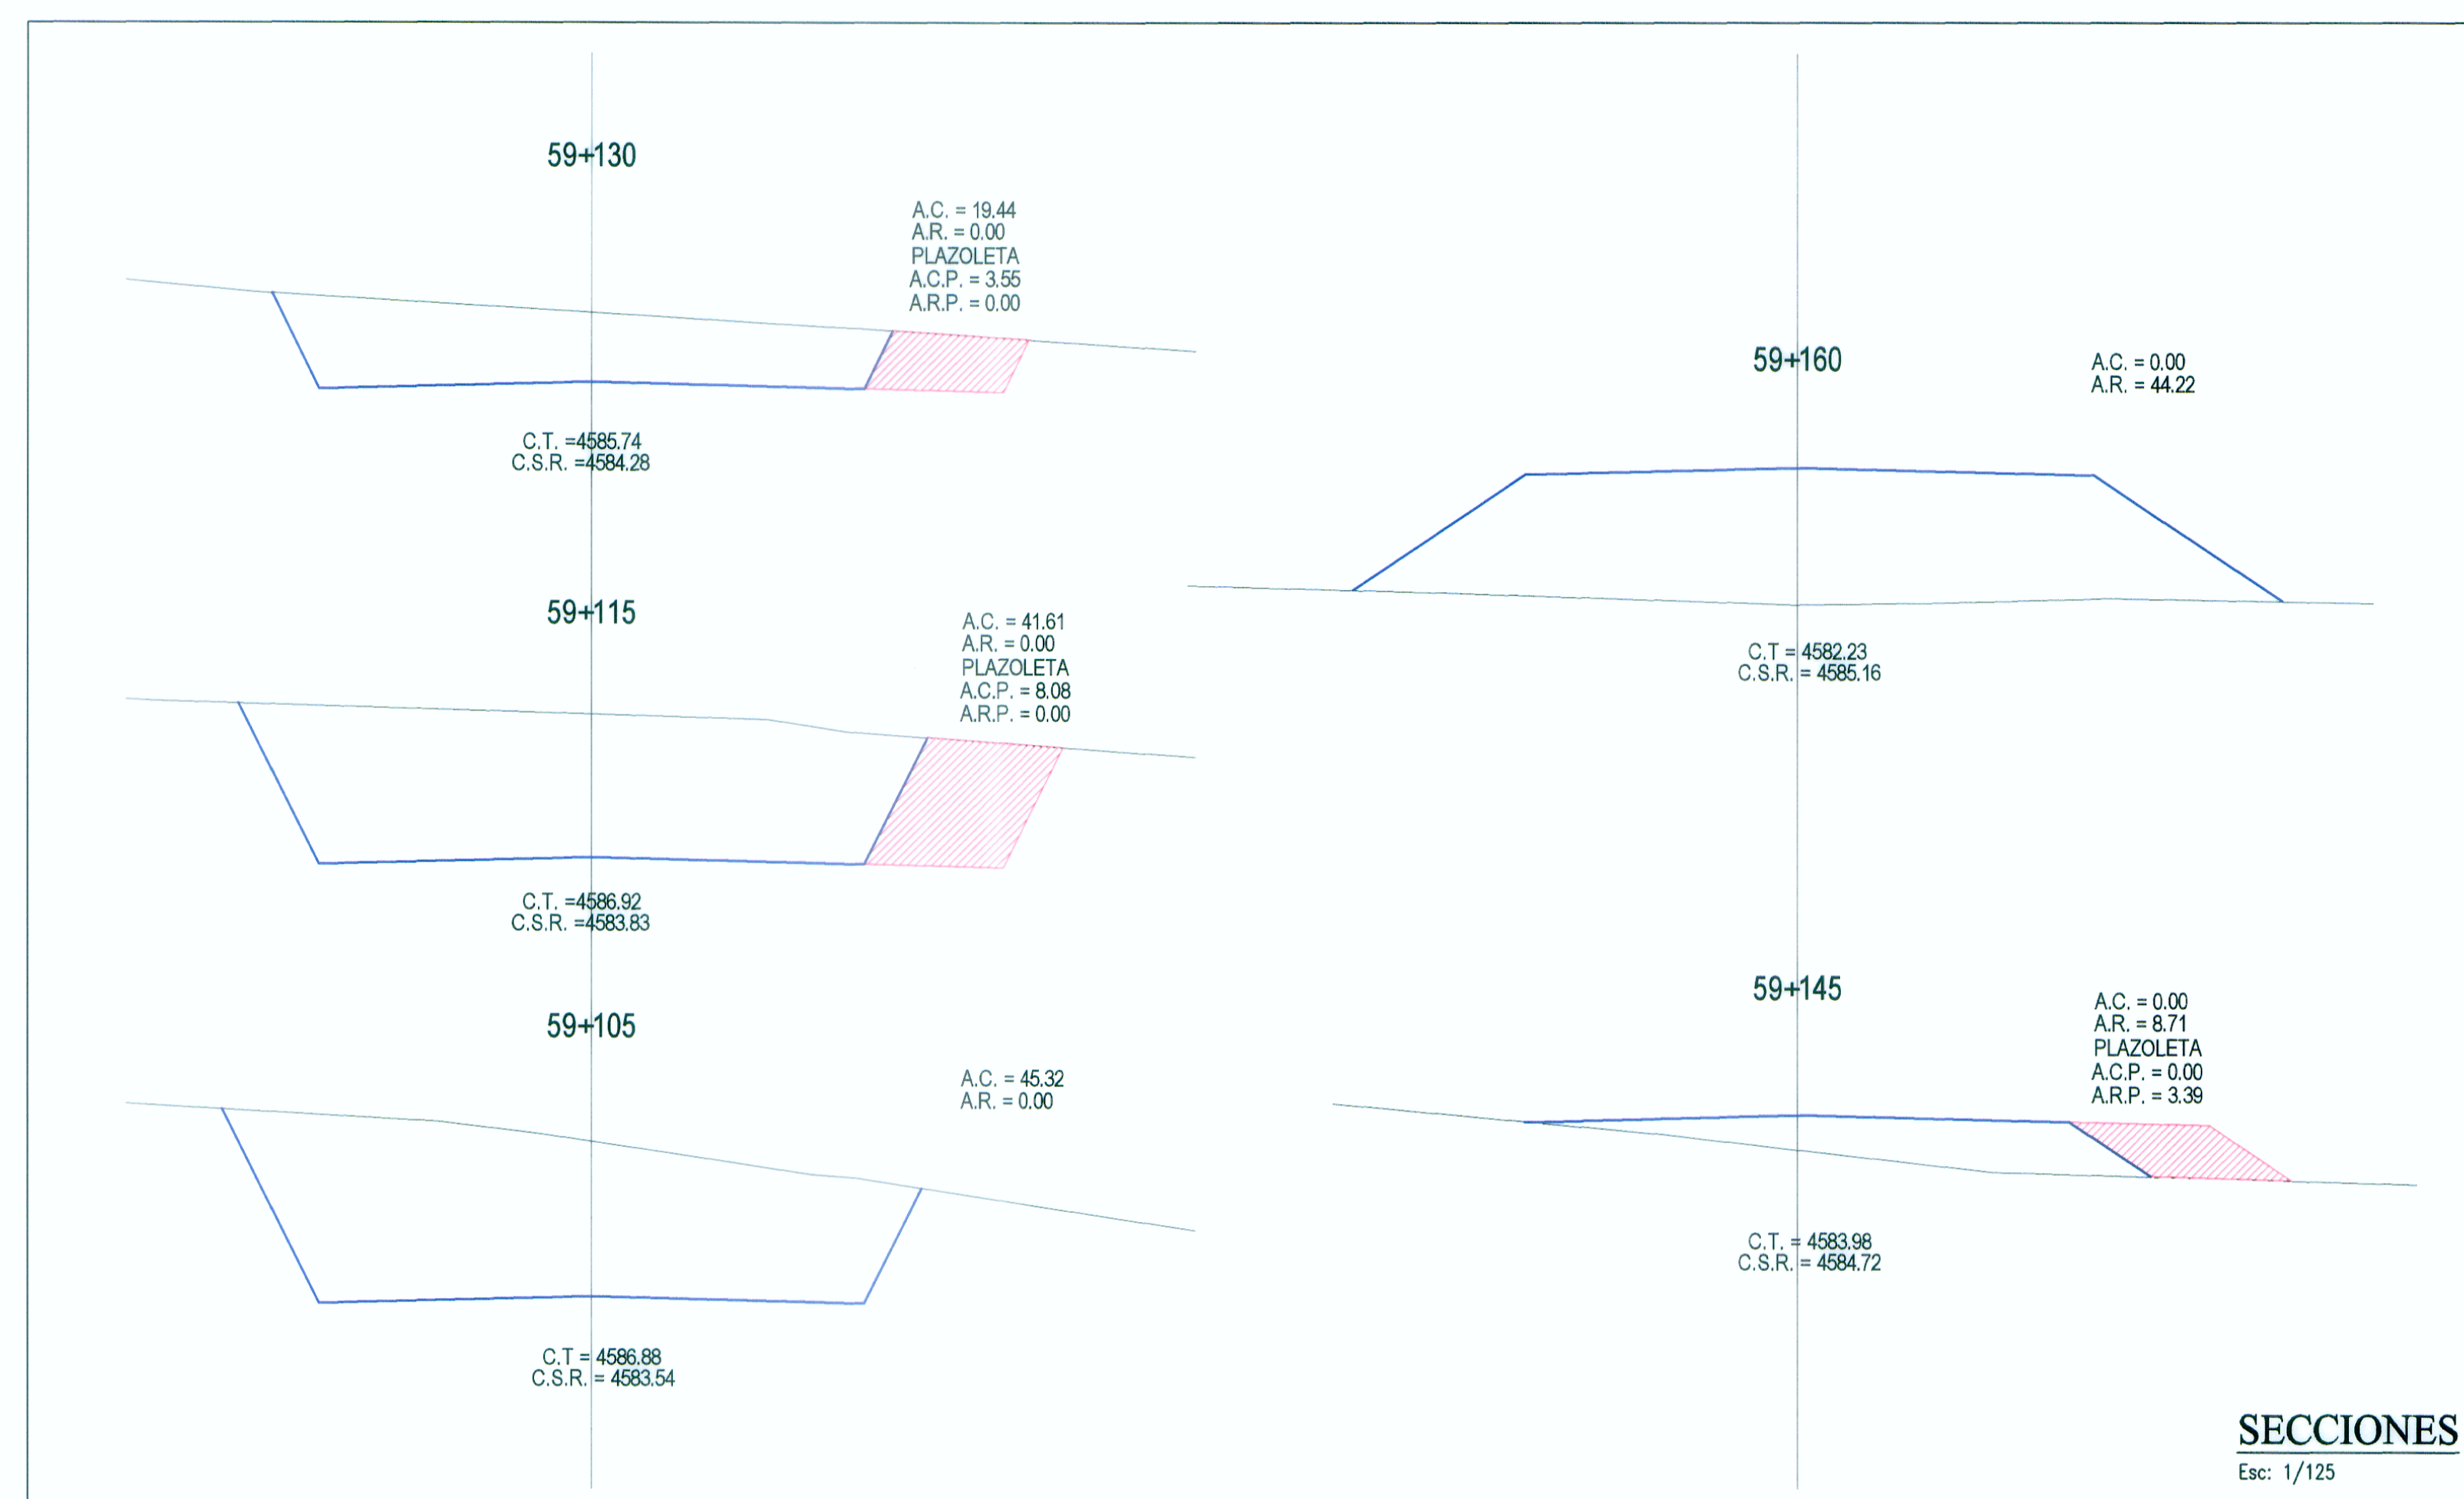

Ing. Fernando Massa Silva
Especialista y Diseño Geométrico
CIP Nº 8987

WINROD CONTRATISTAS SAC
Ing. Fernando Massa Silva
Jefe del Estudio
Reg. CIP. Nº 8987

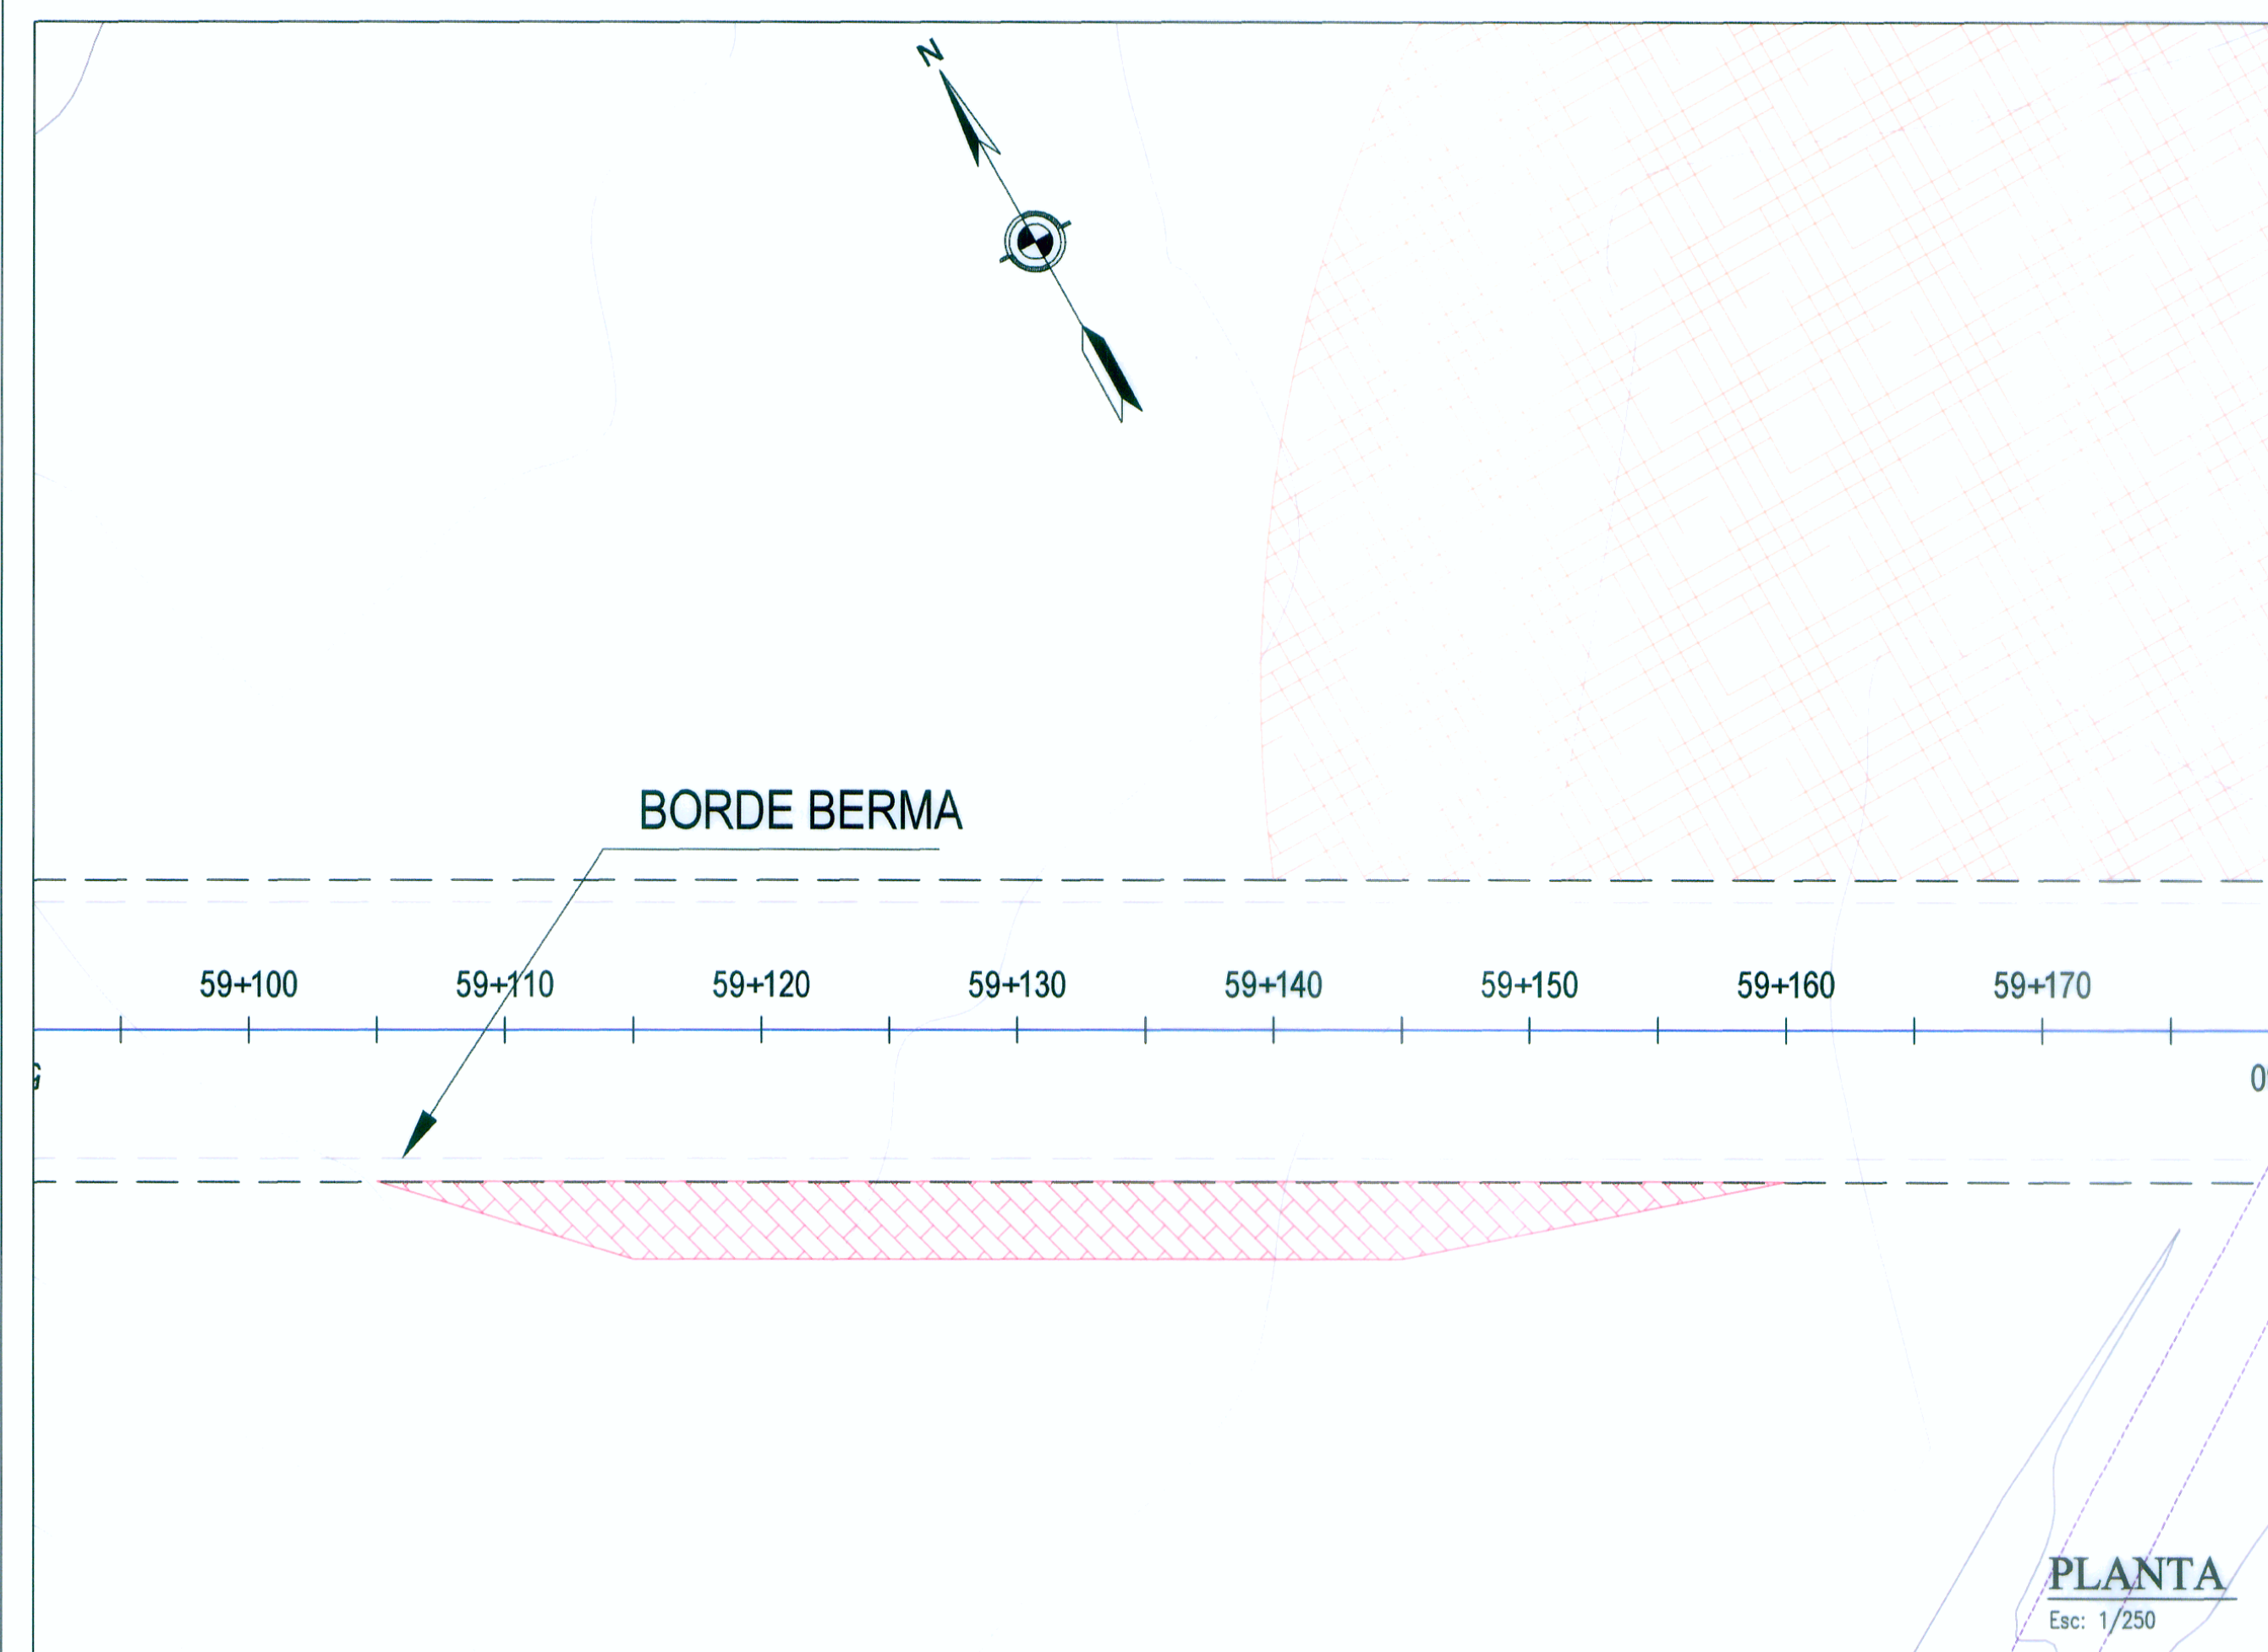