


Ubicación: Km. 7+430.00 a 0.84 mts. Lado Derecho
Hito de concreto color amarillo

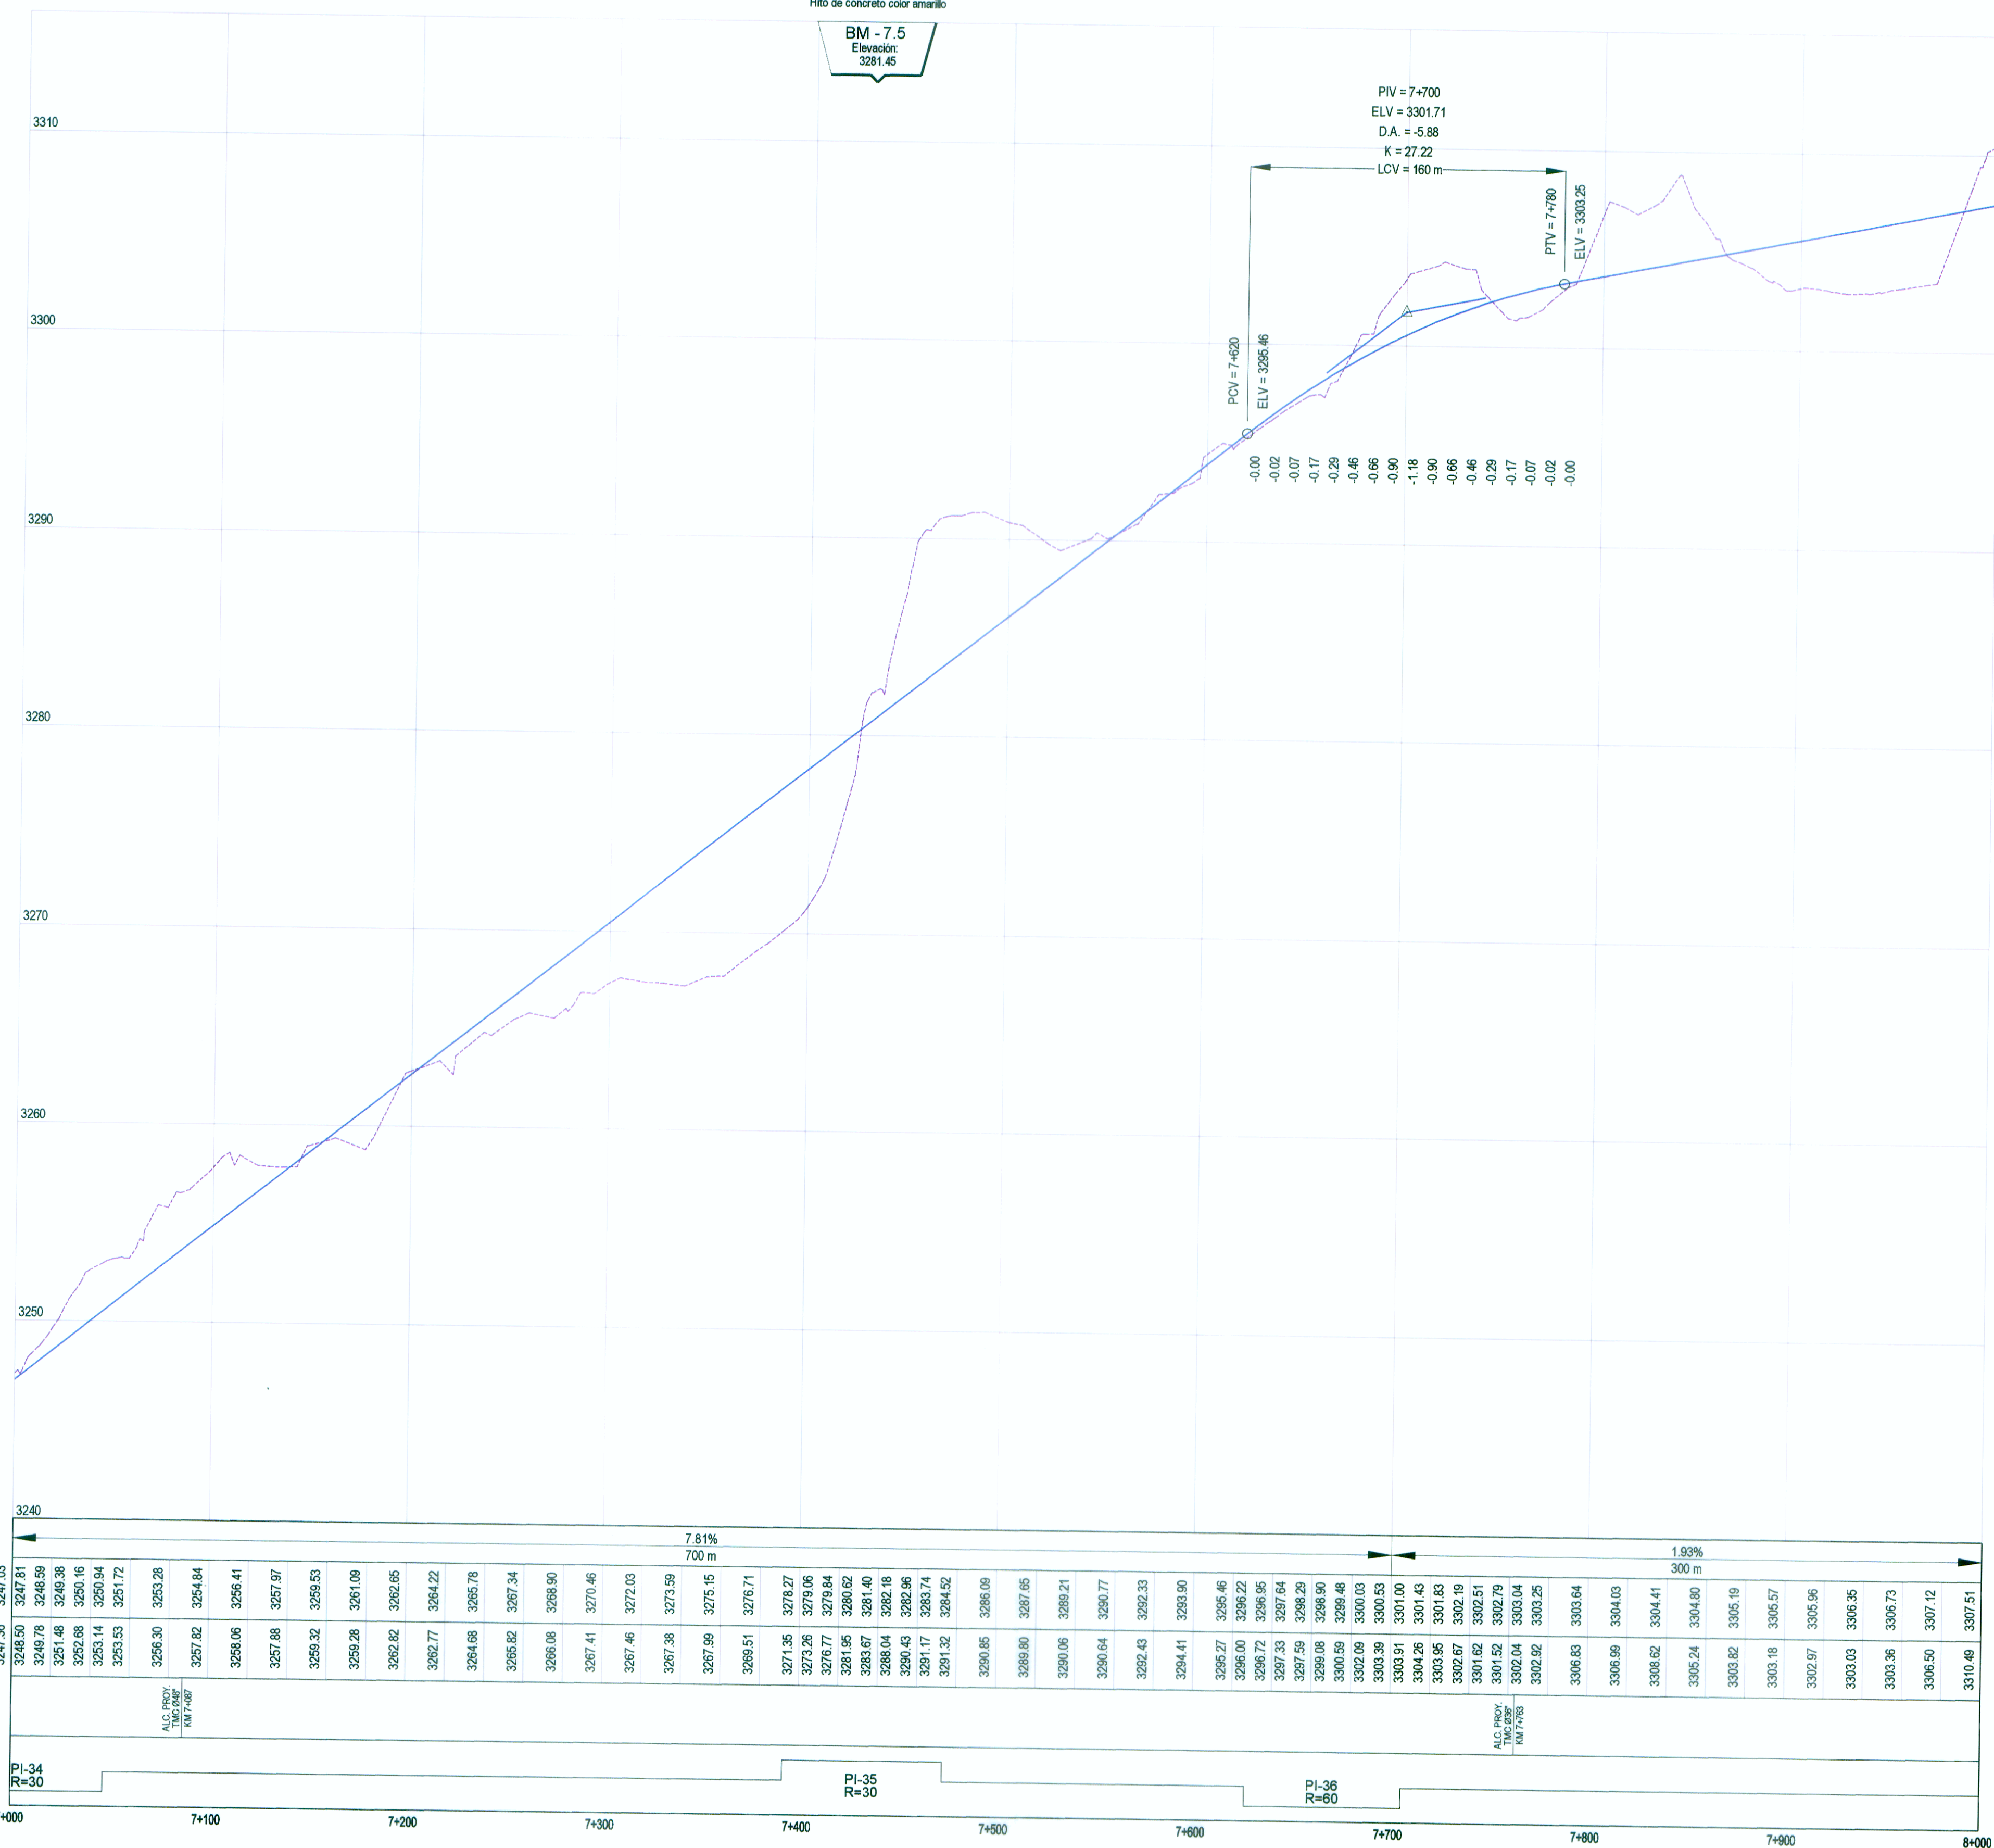

LEYENDA	
PLANTA:	
	EJE DE CARRETERA PROYECTADA
	CARRETERA EXISTENTE
	CURVA MAYOR
	CURVA MENOR
	RIOS Y LAGUNAS
	QUEBRADA
	CANAL
	ALCANTARILLAS PROYECTADAS
	VIVIENDA EXISTENTE
	TERRENO DE CULTIVO
	CERCO
	POSTE LUZ
	POSTE TELEFONO
	MURO DE PIEDRA
	BOFEDAL
	PLAZOLETAS
	NUMERO DE CURVA
PERFIL:	
	SUB RASANTE
	TERRENO EXISTENTE

PERFIL LONGITUDINAL

H: 1/2,000 V: 1/200

WINROD CONTRATISTAS S.A.C.
Ing. FERNANDO MASSA SILVA
Bor. Tercero y Cuarto de Estudio
Reg. CIP. N° 8987

Aprobado por:

REVISIONES		
N°	FECHA	DESCRIPCION