



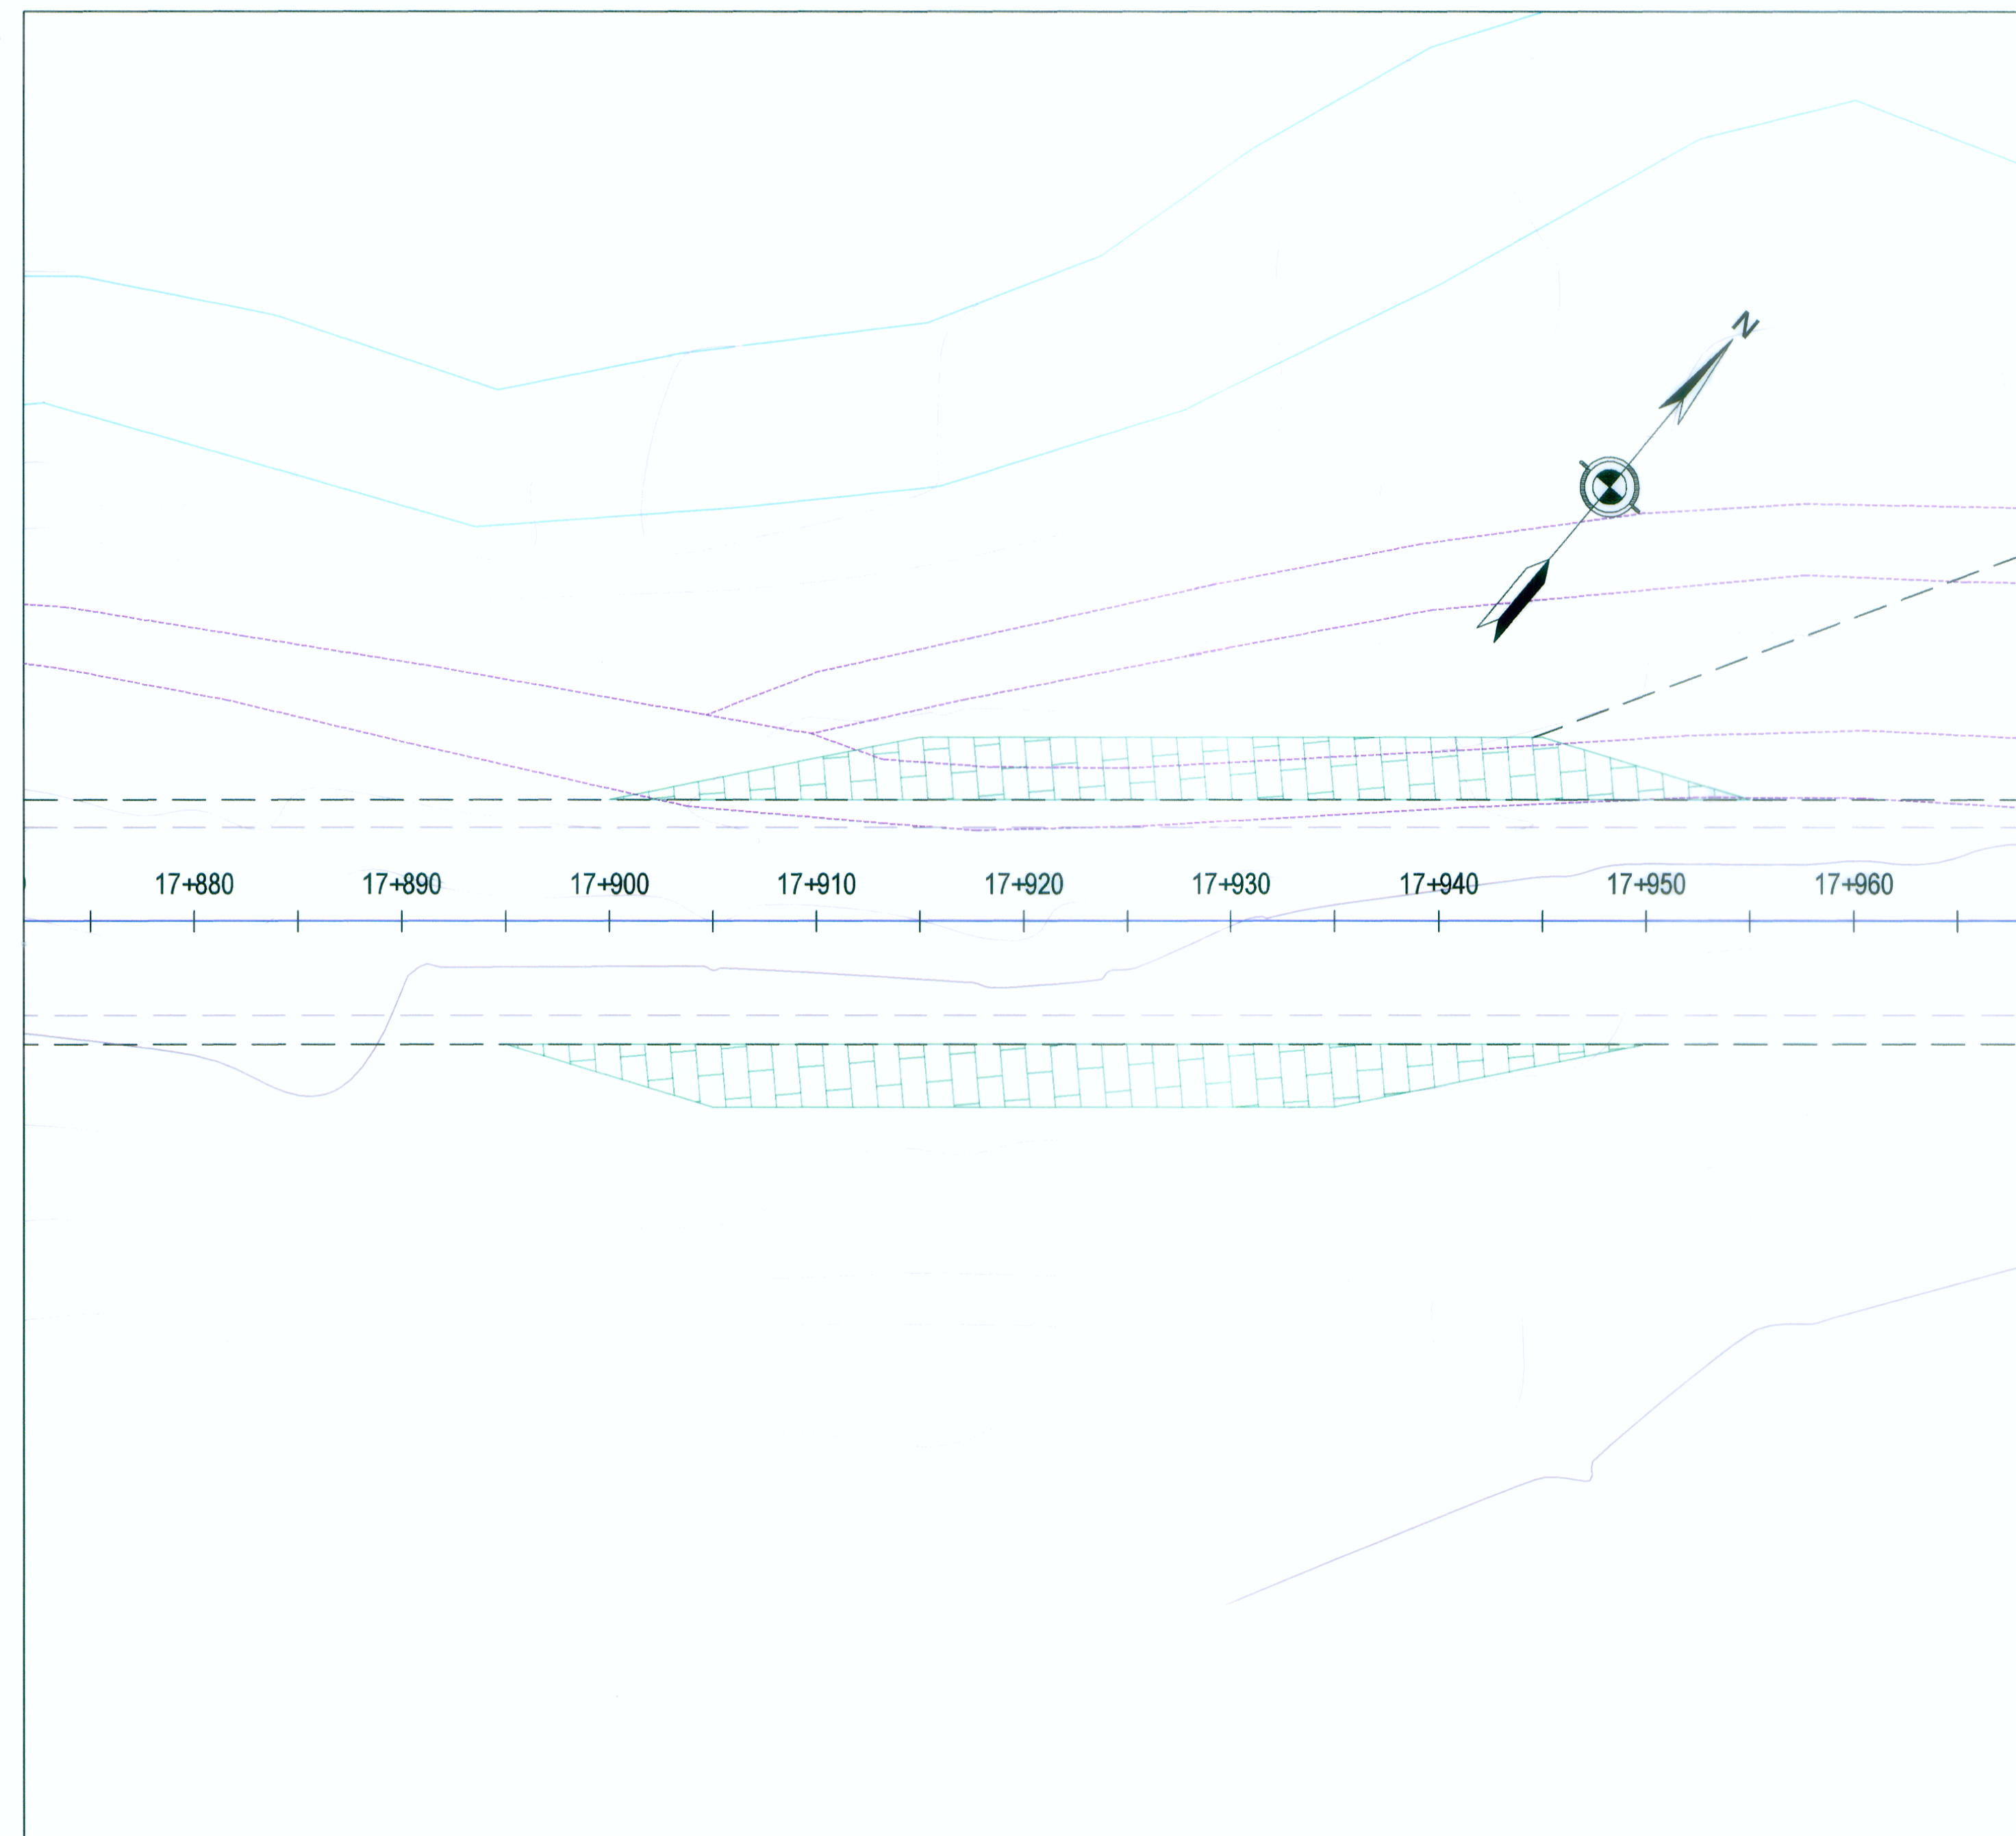


PLANTA

Esc: 1/250

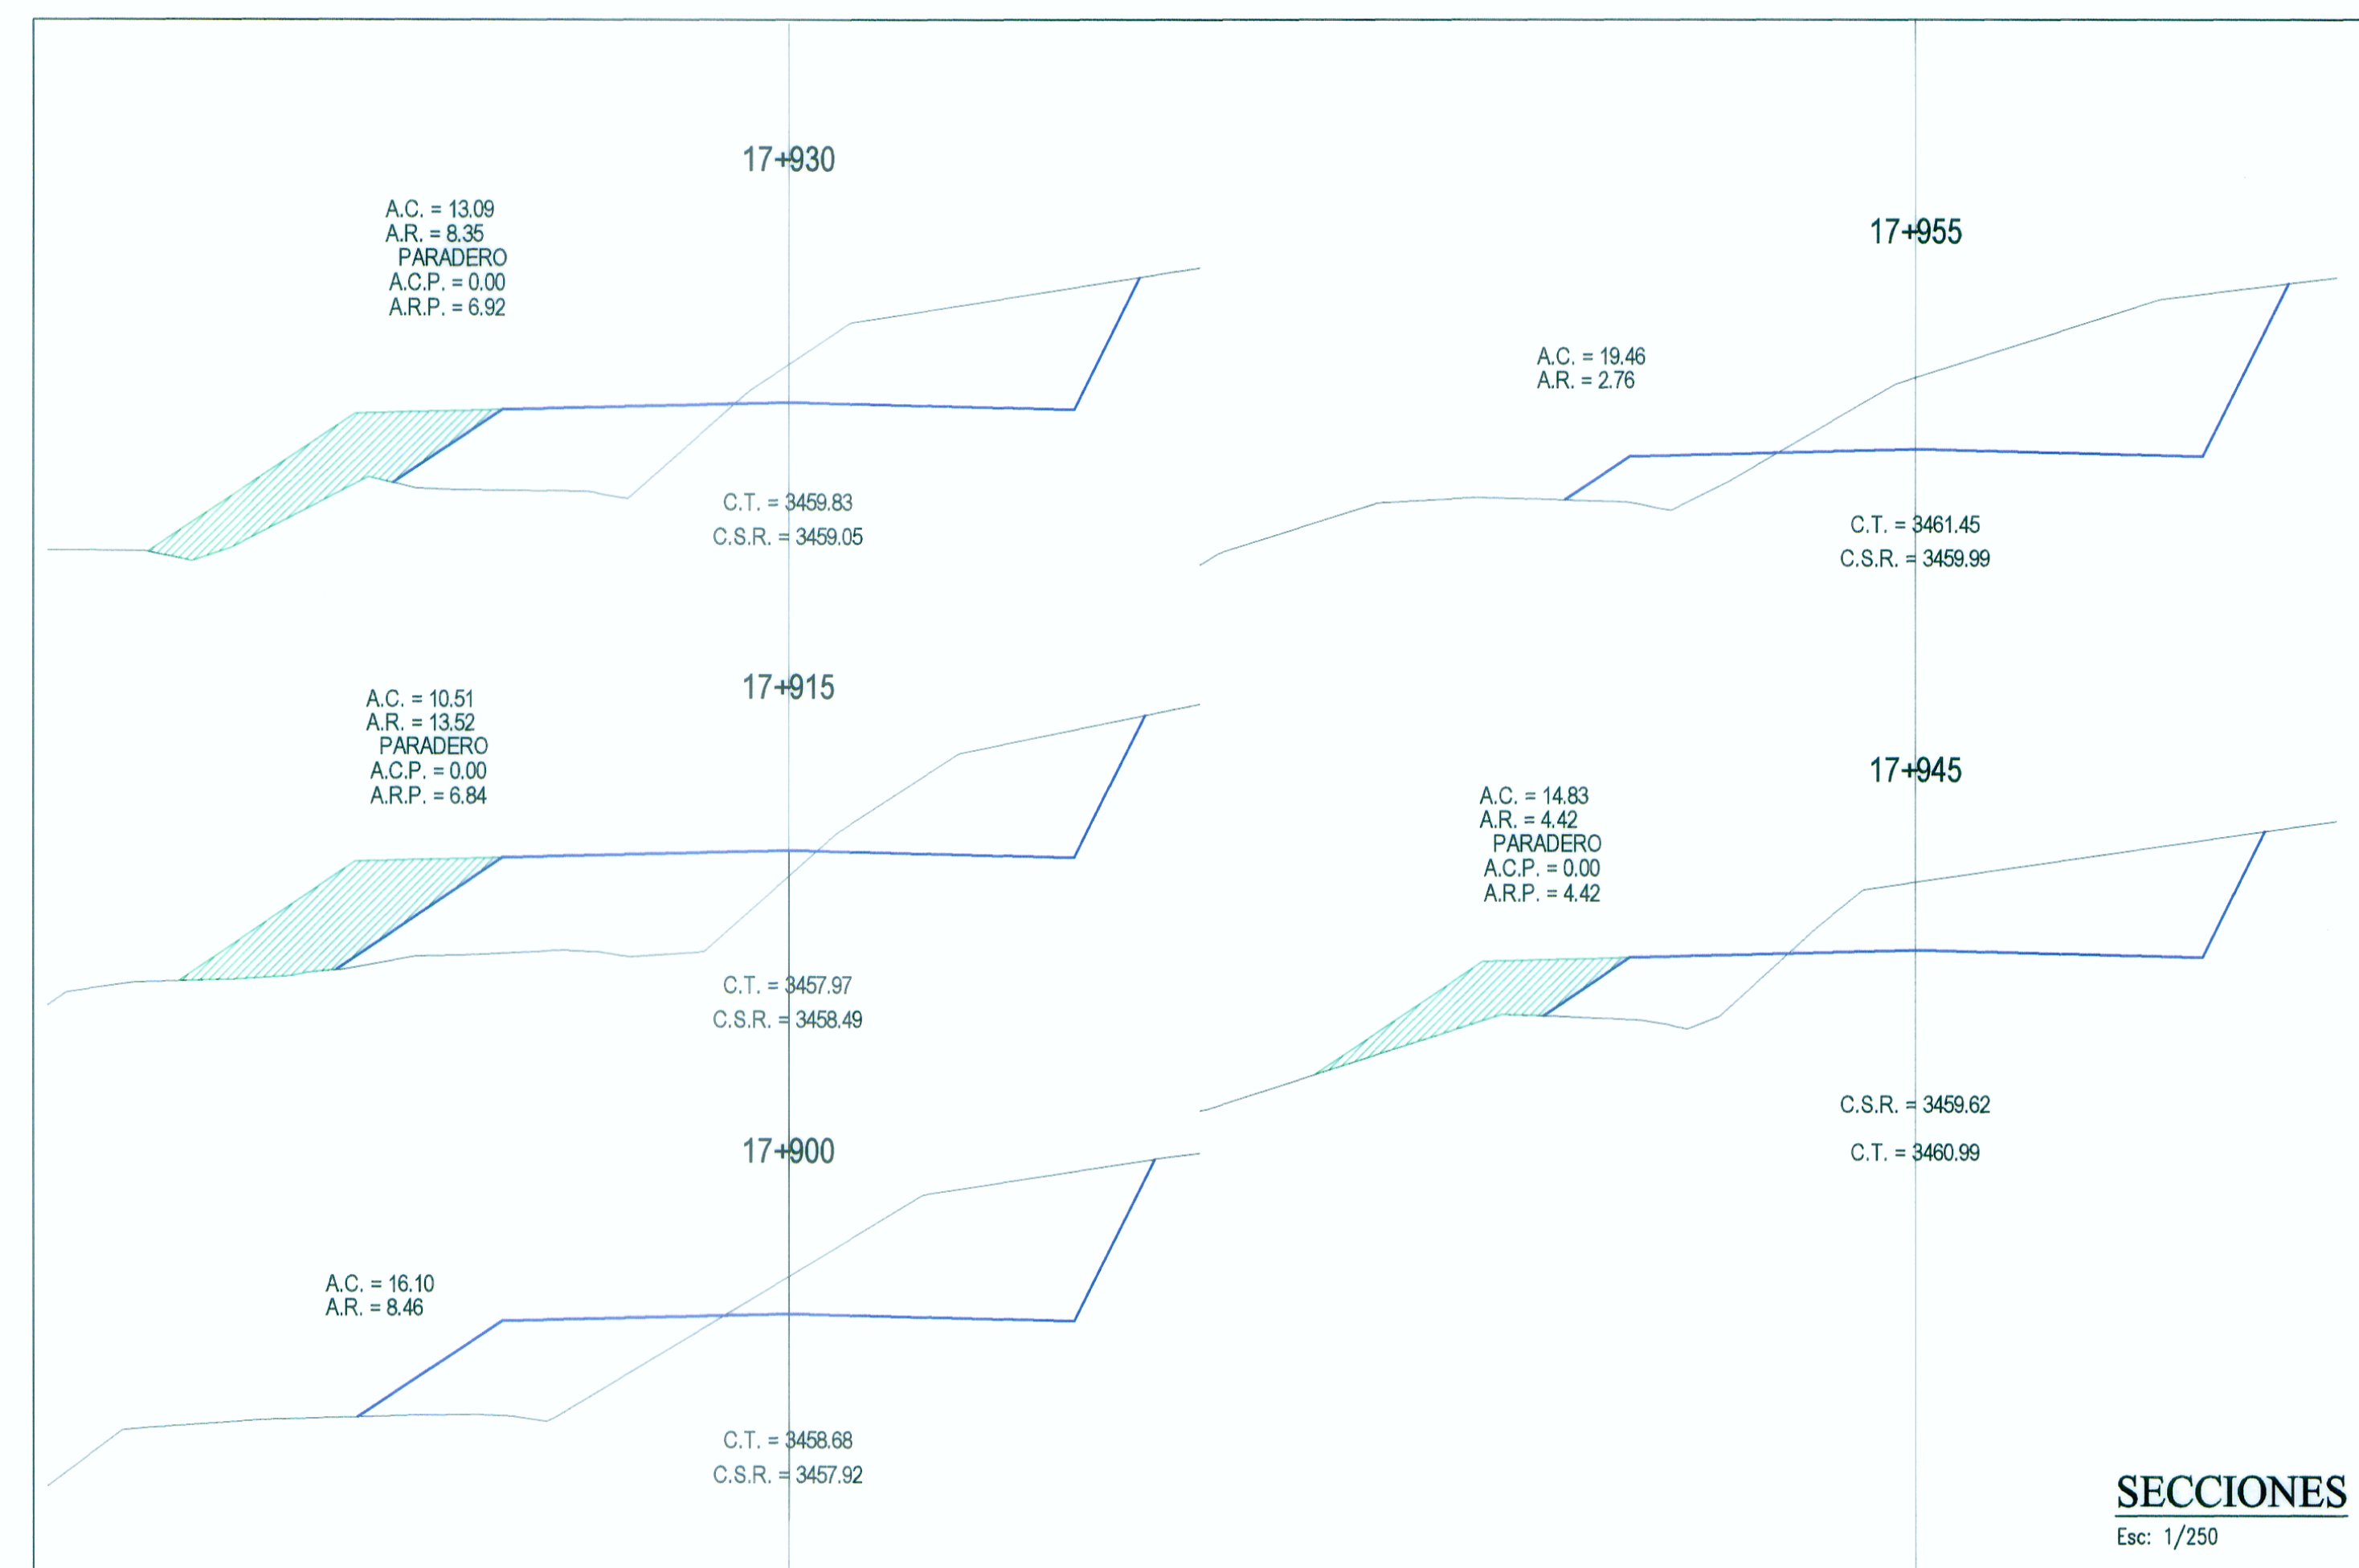

SECCIONES

Esc: 1/250

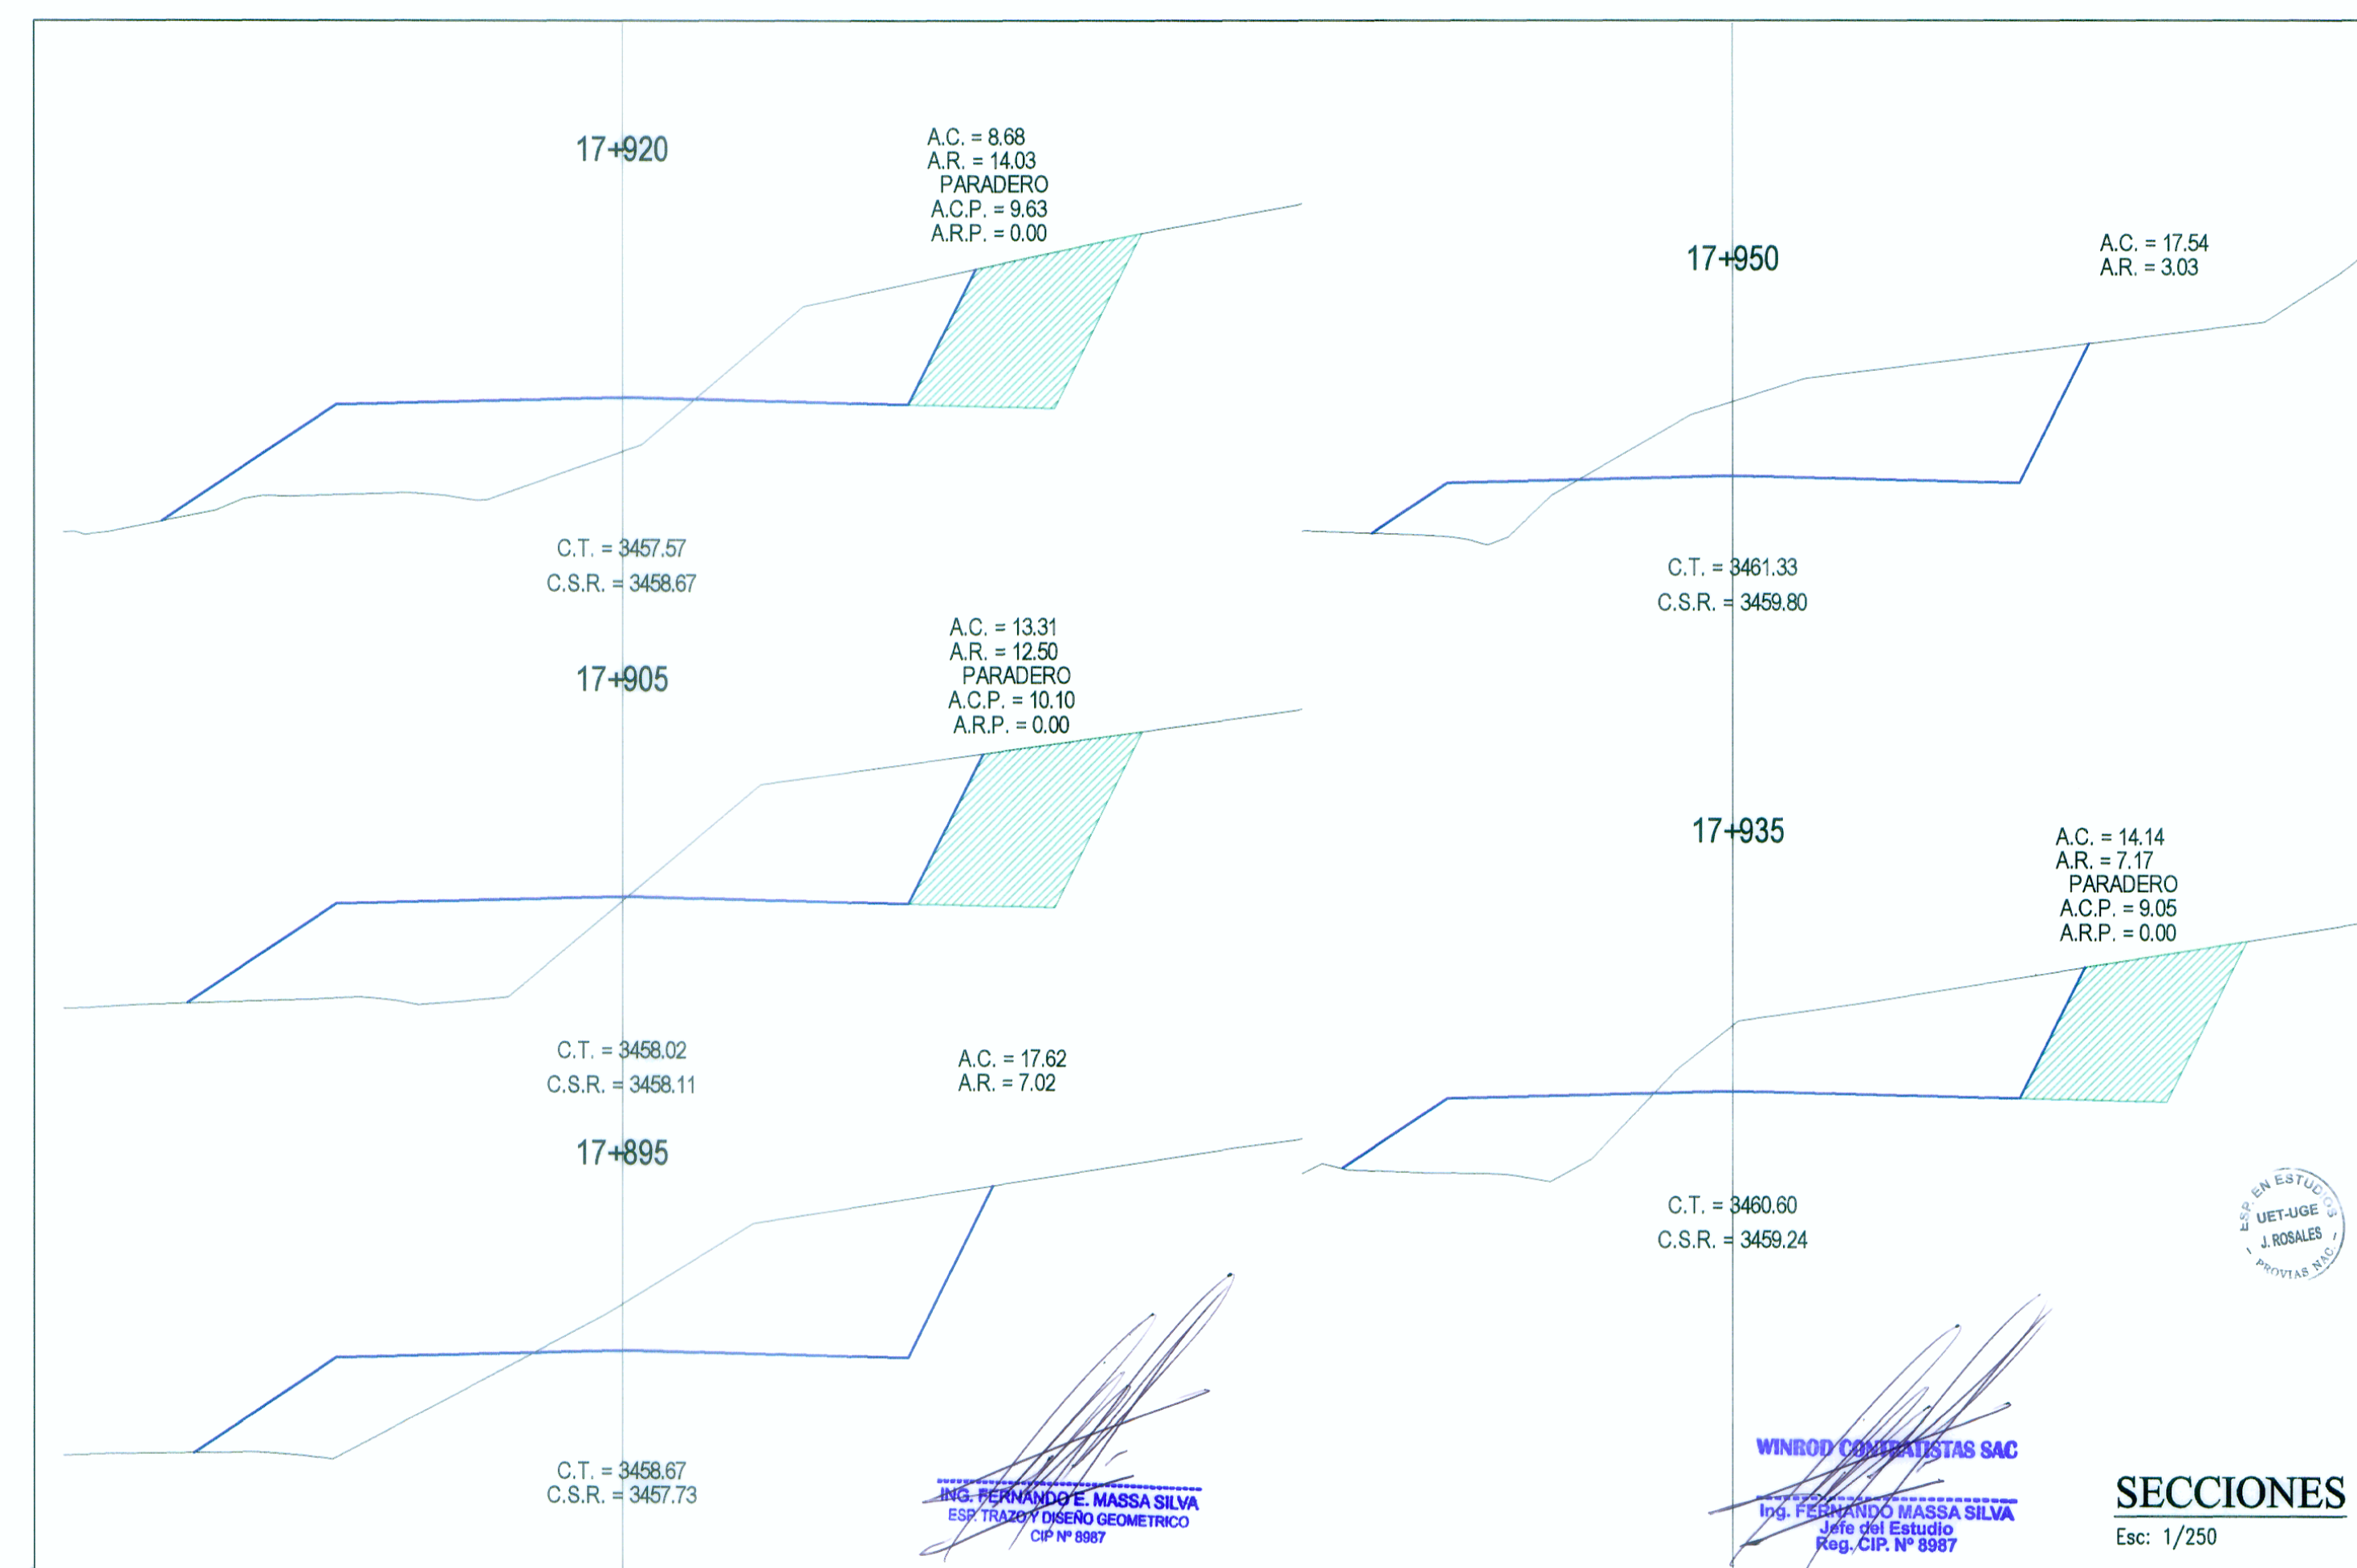

SECCIONES

Esc: 1/250