




LEYENDA	
PLANTA:	
	EJE DE CARRETERA PROYECTADA
	CARRETERA EXISTENTE
	CURVA AGOSTOR
	CURVA MENOR
	RIOS Y LAGUNAS
	QUEBRADA
	CANAL
	ALCANTARILLAS PROYECTADAS
	VIVIENDA EXISTENTE
	TERRENO DE CULTIVO
	CERCO
	POSTE LUZ
	POSTE TELEFONO
	MURO DE PIEDRA
	BOFEDAL
	PLAZOLETAS
	NUMERO DE CURVA
PERFIL:	
	SUB RASANTE
	TERRENO EXISTENTE

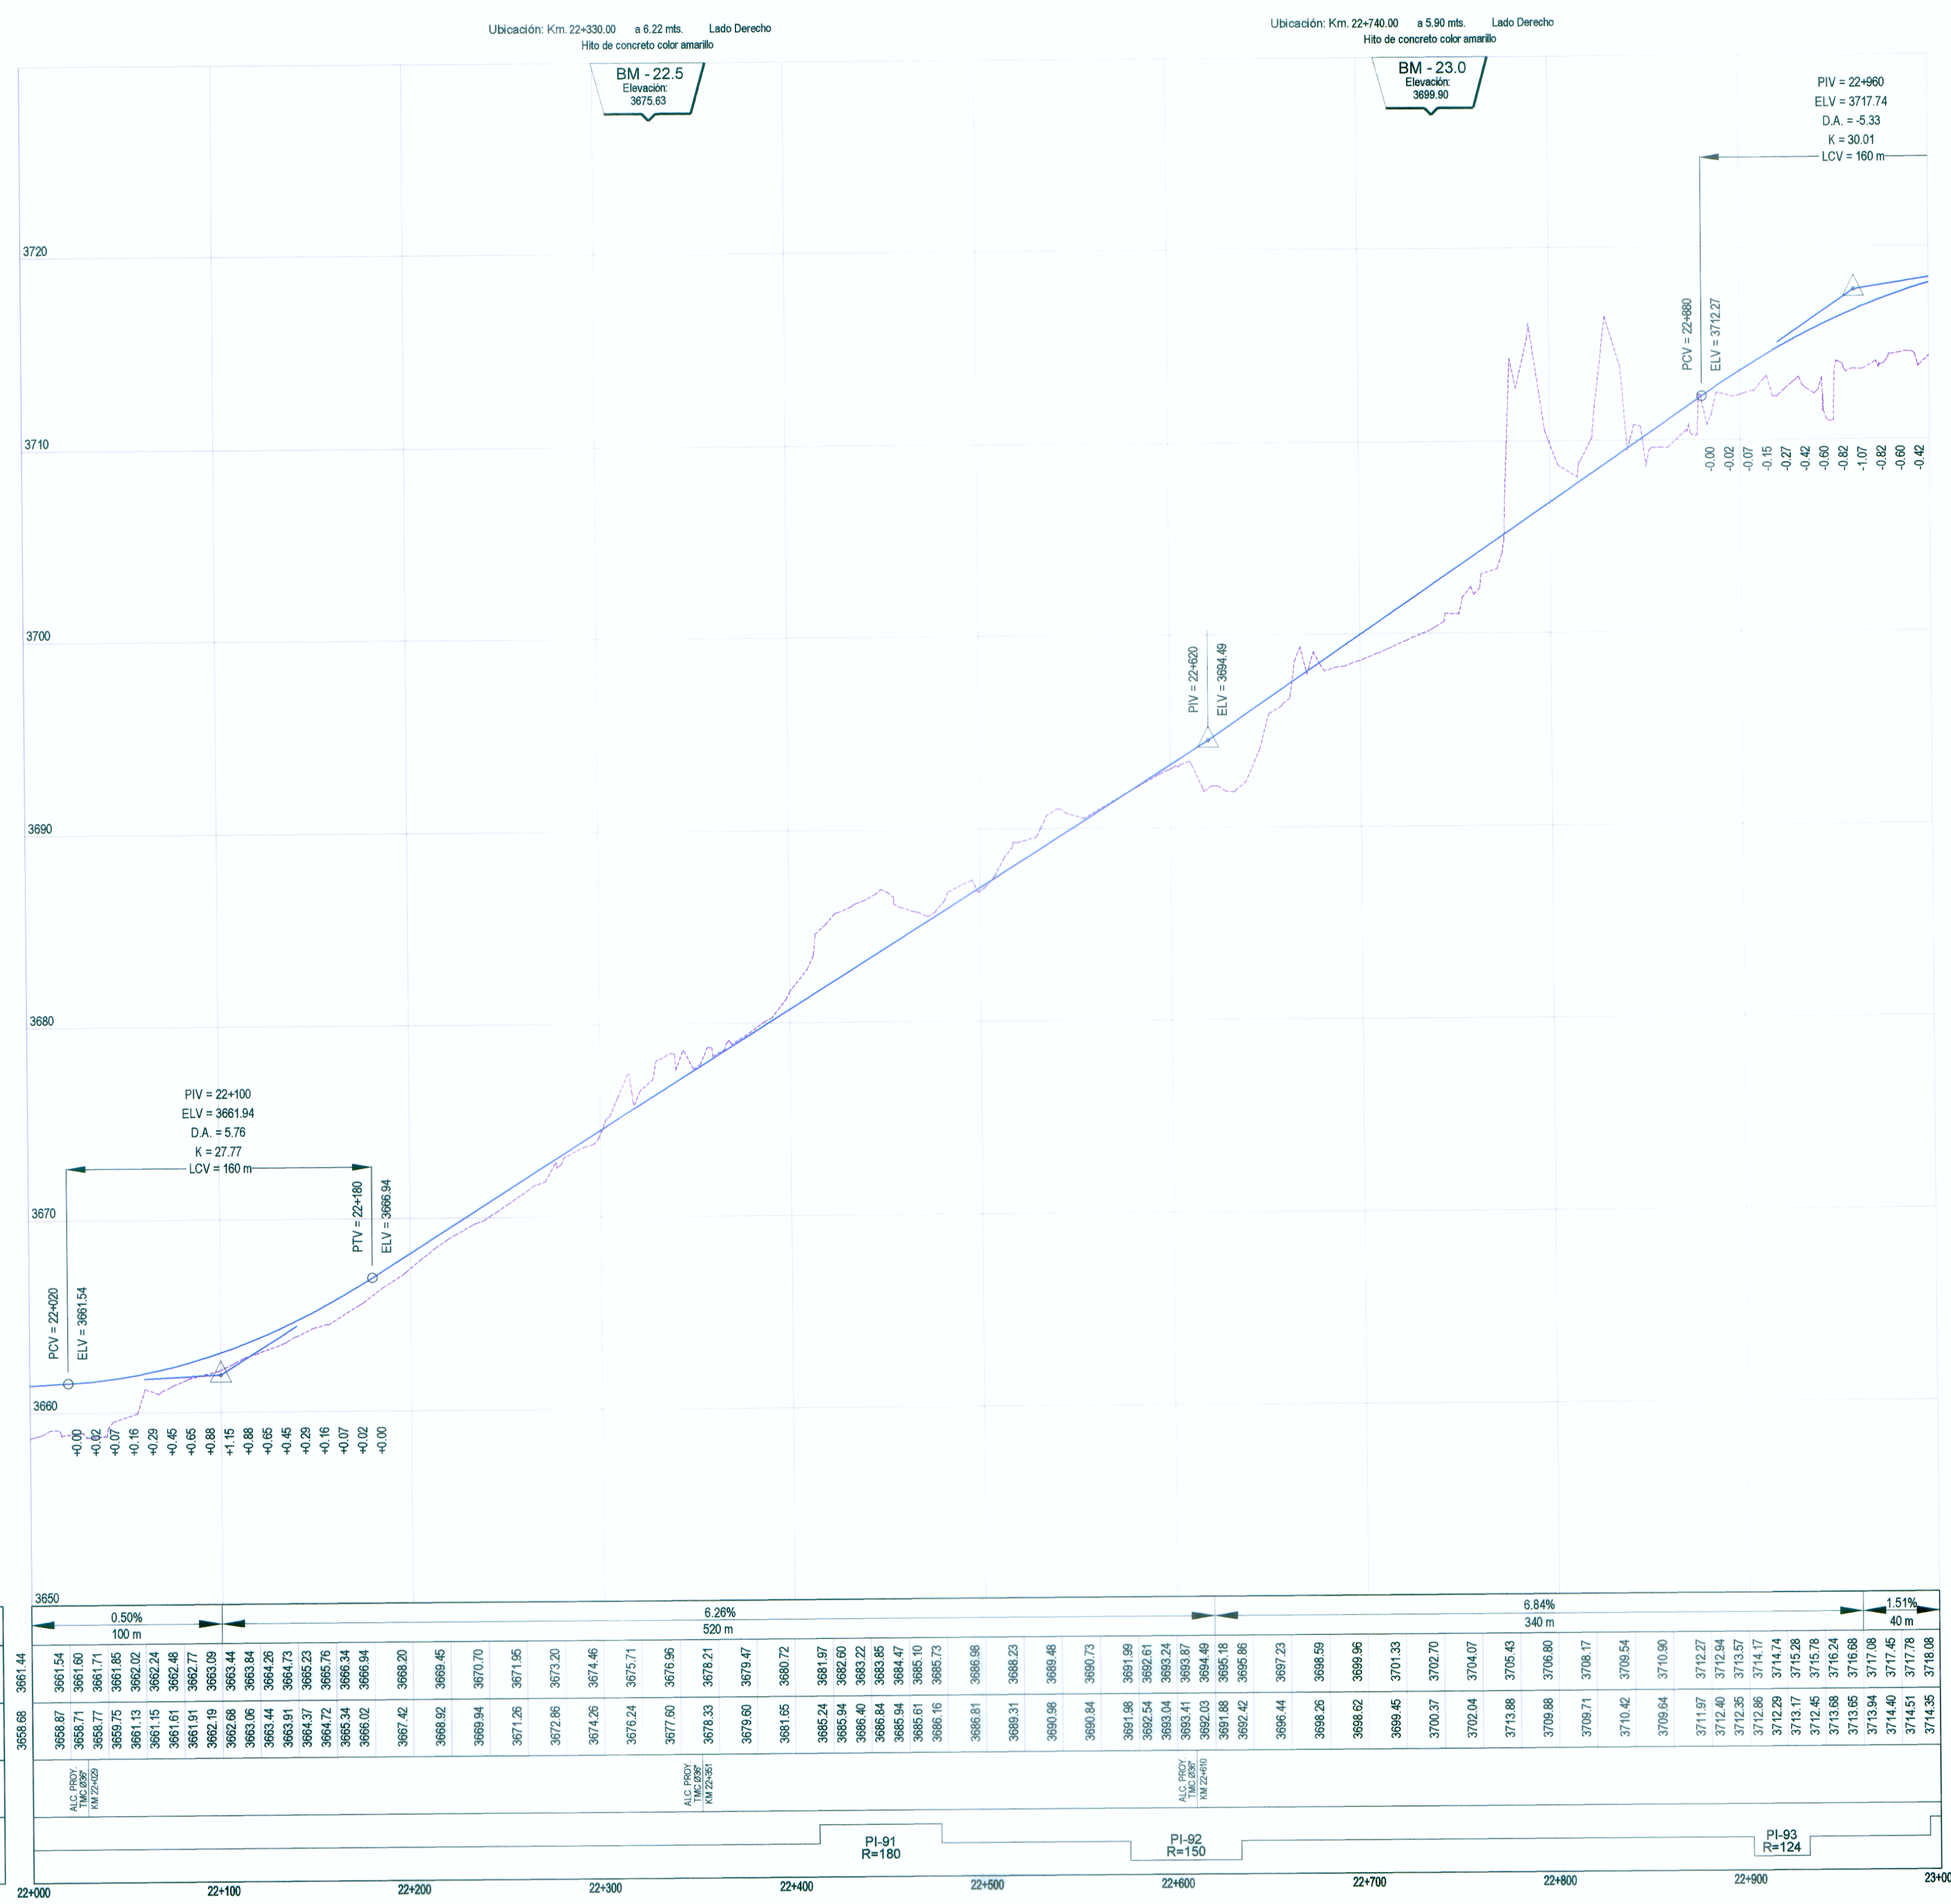

PENDIENTE
COTA DE SUB RASANTE
COTA DE TERRENO
OBRAS DE ARTE
ALINEAMIENTO

3650																													3651.44	
ALC PROV TMC 0.00% KM 22+020	3658.87	3658.71	3658.71	3661.60	3661.71	3661.85	3661.71	3661.13	3662.02	3661.15	3662.24	3661.61	3662.48	3661.91	3662.77	3662.09	3662.68	3663.44	3663.06	3663.84	3663.44	3664.26	3663.91	3664.73	3664.37	3665.23	3664.72	3665.76	3665.34	3666.02	3666.94	3667.42	3668.20	3668.92	3669.45	3669.94	3670.70	3671.26	3671.95	3672.85	3673.20	3674.46	3675.24	3675.71	3677.00	3678.33	3679.47	3681.65	3680.72	3681.97	3685.24	3685.94	3686.20	3686.40	3683.22	3683.85	3685.84	3684.47	3685.61	3685.10	3685.16	3685.73	3686.81	3686.98	3688.31	3688.23	3689.48	3690.84	3691.98	3691.59	3692.61	3693.04	3693.24	3693.41	3693.87	3692.03	3694.49	3691.88	3695.18	3692.42	3695.86	3696.44	3697.23	3698.26	3698.59	3698.82	3699.96	3699.45	3701.33	3700.37	3702.70	3702.04	3704.07	3713.88	3705.43	3709.88	3706.80	3708.17	3709.54	3710.42	3709.64	3710.90	3711.97	3712.27	3712.40	3712.94	3712.35	3713.57	3712.86	3714.17	3712.29	3714.74	3713.17	3715.28	3712.45	3715.78	3713.68	3716.24	3713.65	3716.68	3713.94	3717.08	3714.40	3717.45	3714.51	3717.78	3714.55	3718.08	
	0.50%	100 m																													6.26%	520 m																													6.84%	340 m																													1.51%	40 m	
																												PI-91 R=180																													PI-92 R=150																													PI-93 R=124	
22+000																													22+100																													22+200																													22+300																													22+400																													22+500																													22+600																													22+700																													22+800																													22+900																													22+000

PERFIL LONGITUDINAL
H: 1/2,000 V: 1/200

[Signature]
ING. FERNANDO MASSA SILVA
CIP N° 8987

[Signature]
WINROD CONTRATISTAS S.A.
ING. FERNANDO MASSA SILVA
CIP N° 8987

REVISIONES		
N°	FECHA	DESCRIPCION