


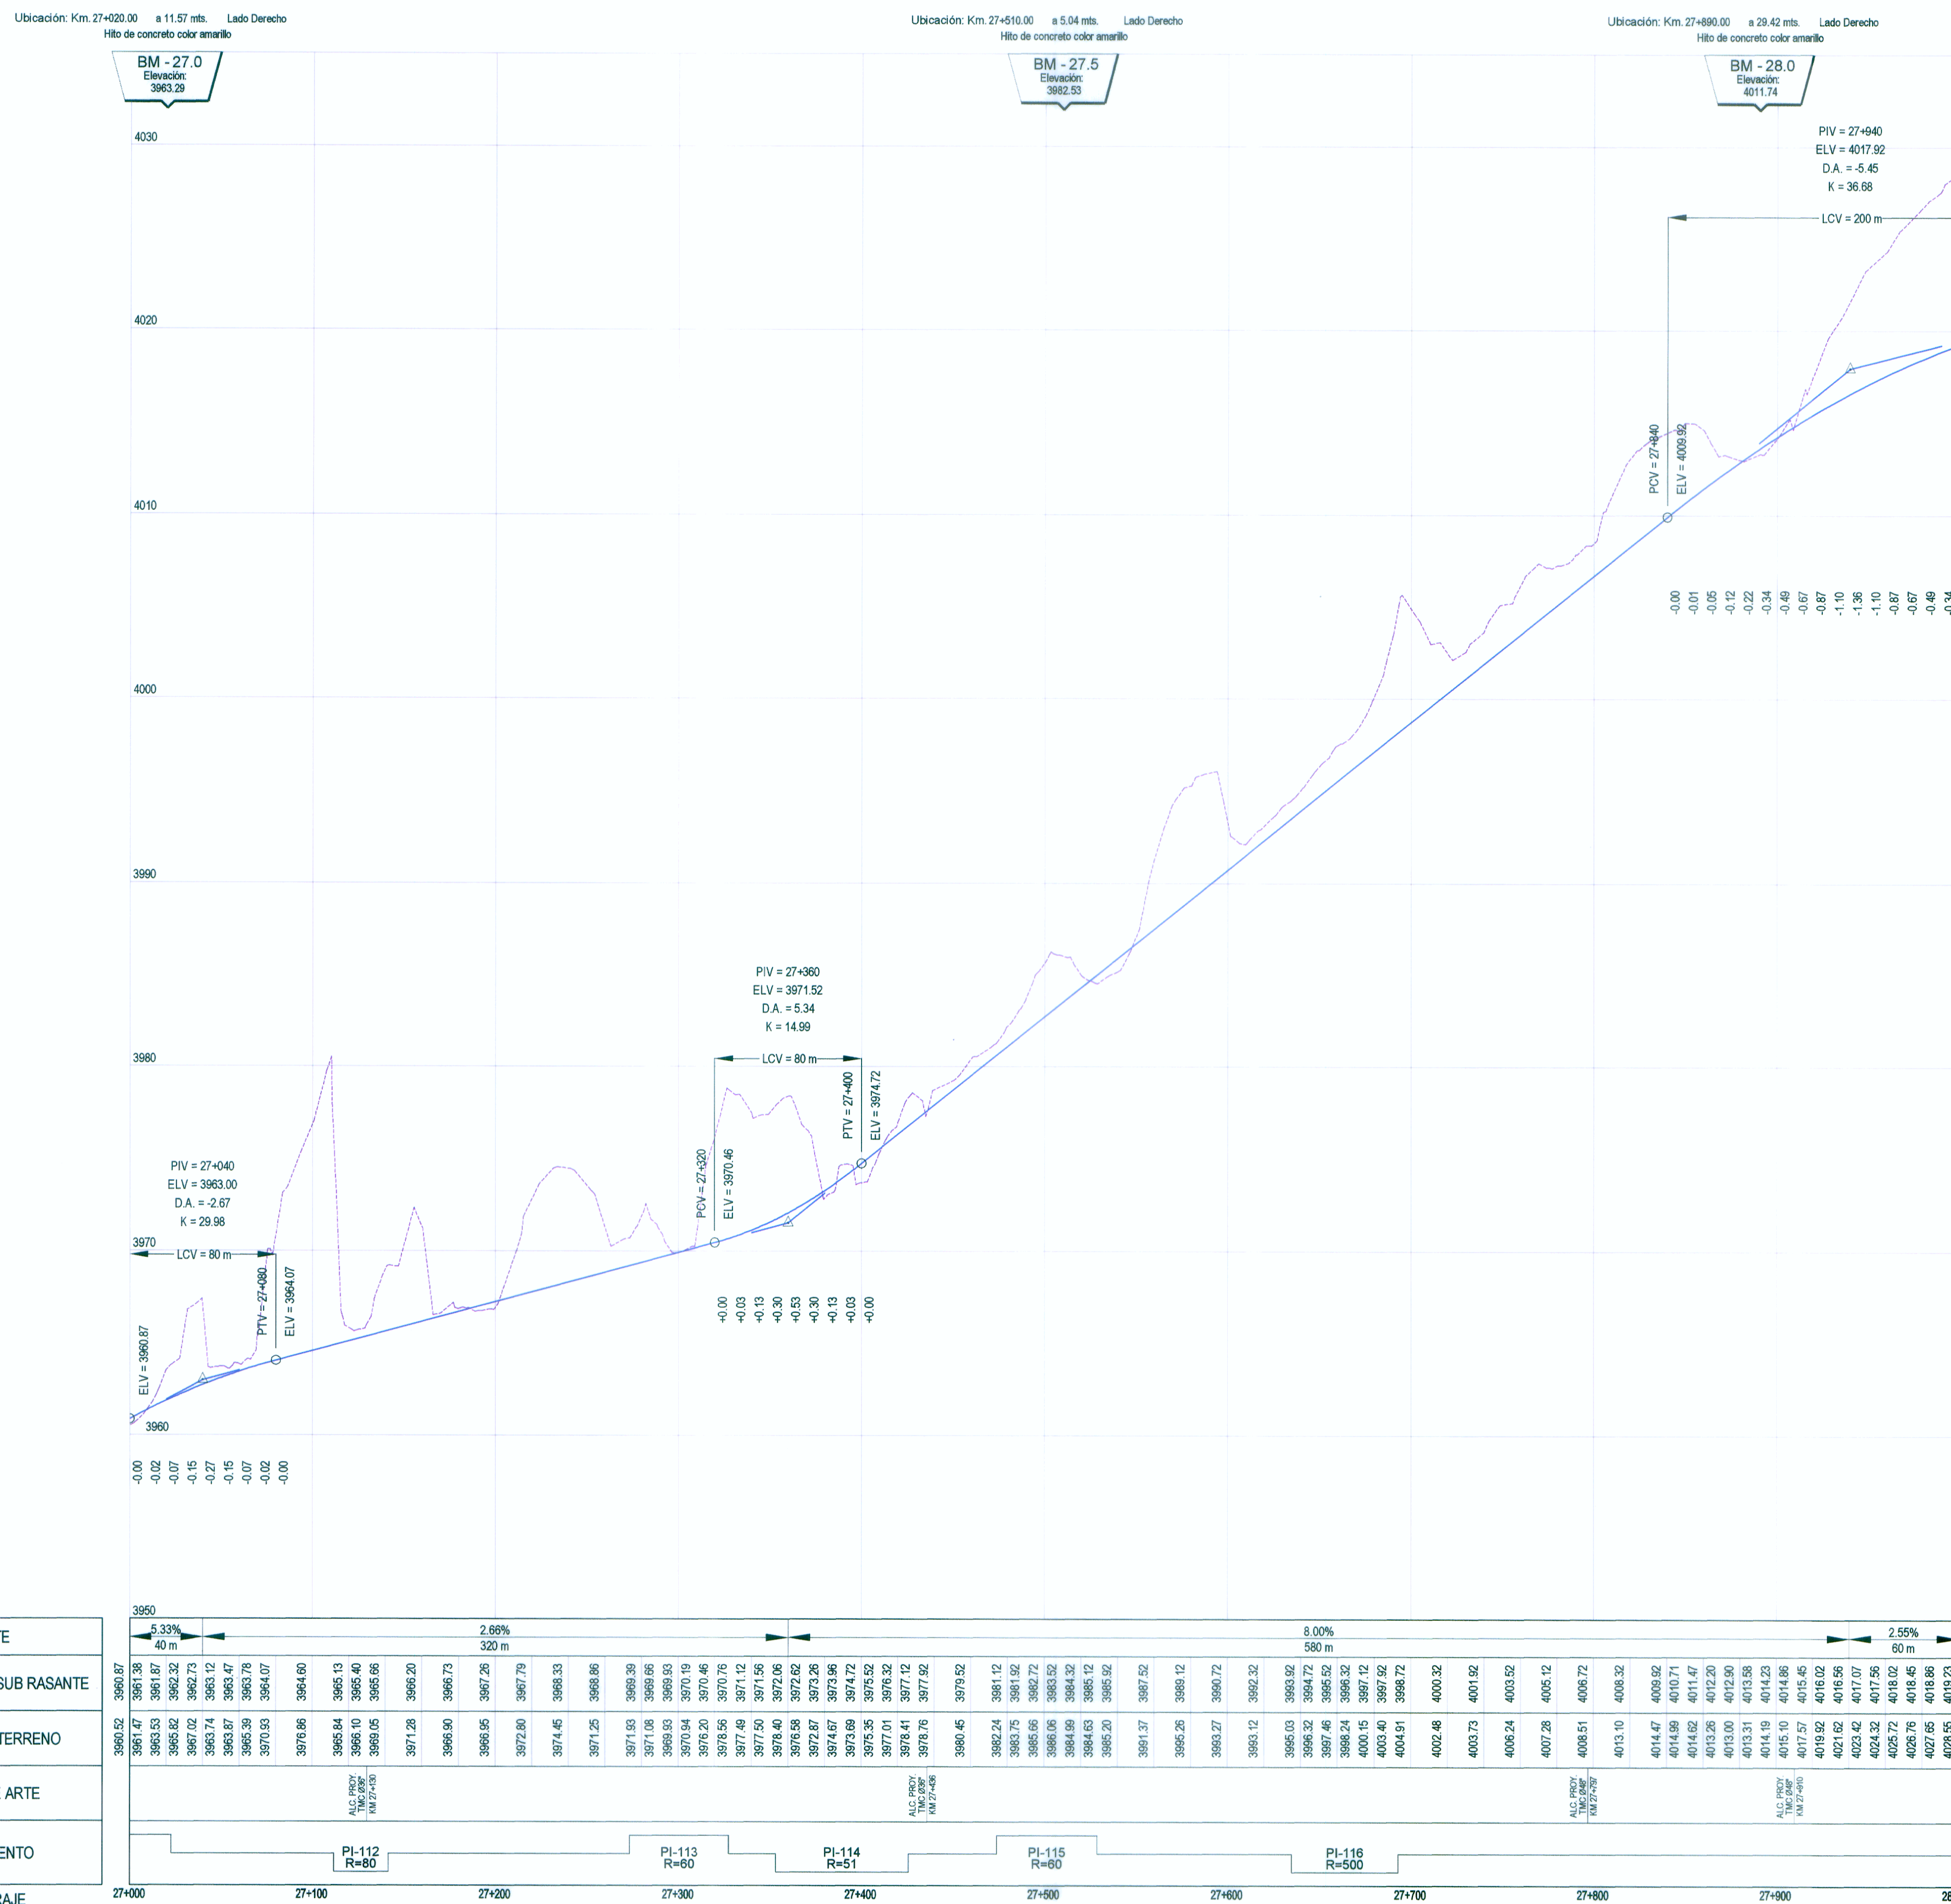

LEYENDA

PLANTA :

- 4+500 EJE DE CARRETERA PROYECTADA
- CARRETERA EXISTENTE
- CURVA AGOSTOR
- CURVA MENOR
- RIOS Y LAGUNAS
- QUEBRADA
- CANAL
- ALCANTARILLAS PROYECTADAS
- VIVIENDA EXISTENTE
- TERRENO DE CULTIVO
- CERCO
- POSTE LUZ
- POSTE TELEFONO
- MURO DE PIEDRA
- BOFEDAL
- PLAZOLETAS
- NUMERO DE CURVA

PERFIL :

- SUB RASANTE
- TERRENO EXISTENTE

PENDIENTE	5.33% 40 m


OBRAS DE ARTE	
ALINEAMIENTO	
KILOMETRAJE	27+000 27+100 27+200 27+300 27+400 27+500 27+600 27+700 27+800 27+900 28+000

PERFIL LONGITUDINAL
H: 1/2,000 V: 1/200