


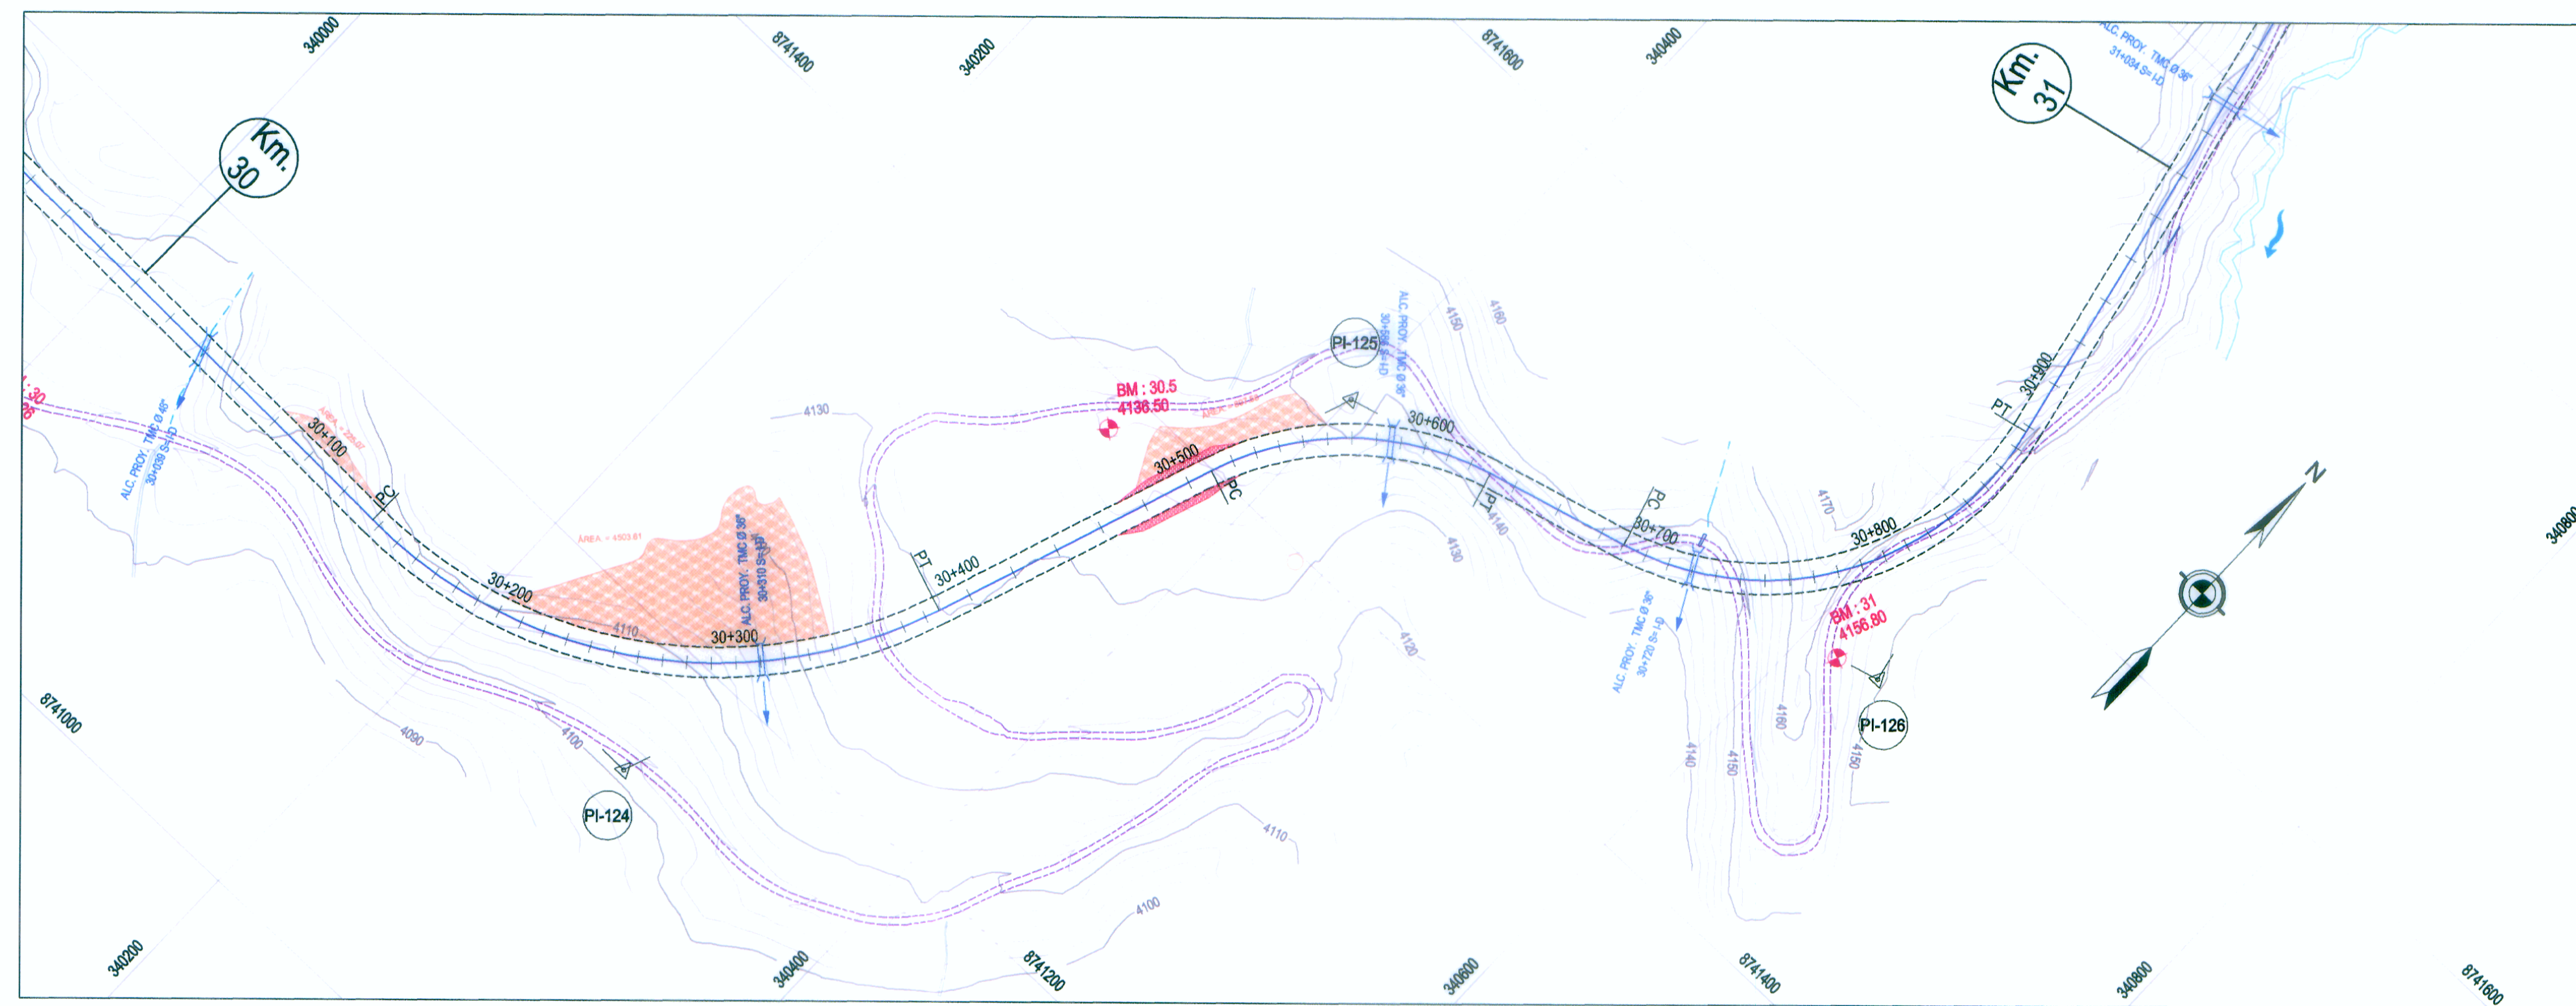

PLANTA
H: 1/2,000

DATOS DE CURVA DEL ALINEAMIENTO HORIZONTAL										
Nº PI	ANGULO	S	RADIO (m)	PC (Km)	PT (Km)	T (m)	LC (m)	EXT (m)	PER (%)	S/a (m)
124	71°32'22"	I	200.00	30+136.46	30+386.17	144.08	249.72	46.50	5.80%	0.60
125	54°37'12"	D	124.00	30+510.50	30+628.71	64.03	118.21	15.56	7.28%	1.10
126	86°32'31"	I	124.00	30+690.26	30+877.55	116.73	187.29	46.30	7.28%	1.10

COORDENADAS DE PIs - ALINEAMIENTO HORIZONTAL			
Nº PI	KM	COORDENADAS	
		NORTE	ESTE
124	30+280.54	8741146.7	340289.01
125	30+574.53	8741459.76	340400.87
126	30+806.99	8741525.4	340634.11

LEYENDA	
PLANTA :	
	EJE DE CARRETERA PROYECTADA
	CARRETERA EXISTENTE
	CURVA AGOSTOR
	CURVA MENOR
	RIOS Y LAGUNAS
	QUEBRADA
	CANAL
	ALCANTARILLAS PROYECTADAS
	VIVIENDA EXISTENTE
	TERRENO DE CULTIVO
	CERCO
	POSTE LUZ
	POSTE TELEFONO
	MURO DE PIEDRA
	BOFEDAL
	PLAZOLETAS
	NUMERO DE CURVA
PERFIL :	
	SUB RASANTE
	TERRENO EXISTENTE



Ing. FERNANDO MASSA SILVA
Especialista en DISEÑO GEOMETRICO
CIP N° 8987

WINROD CONTRATISTAS S.A.C.
Ing. FERNANDO MASSA SILVA
Especialista en DISEÑO GEOMETRICO
CIP N° 8987