


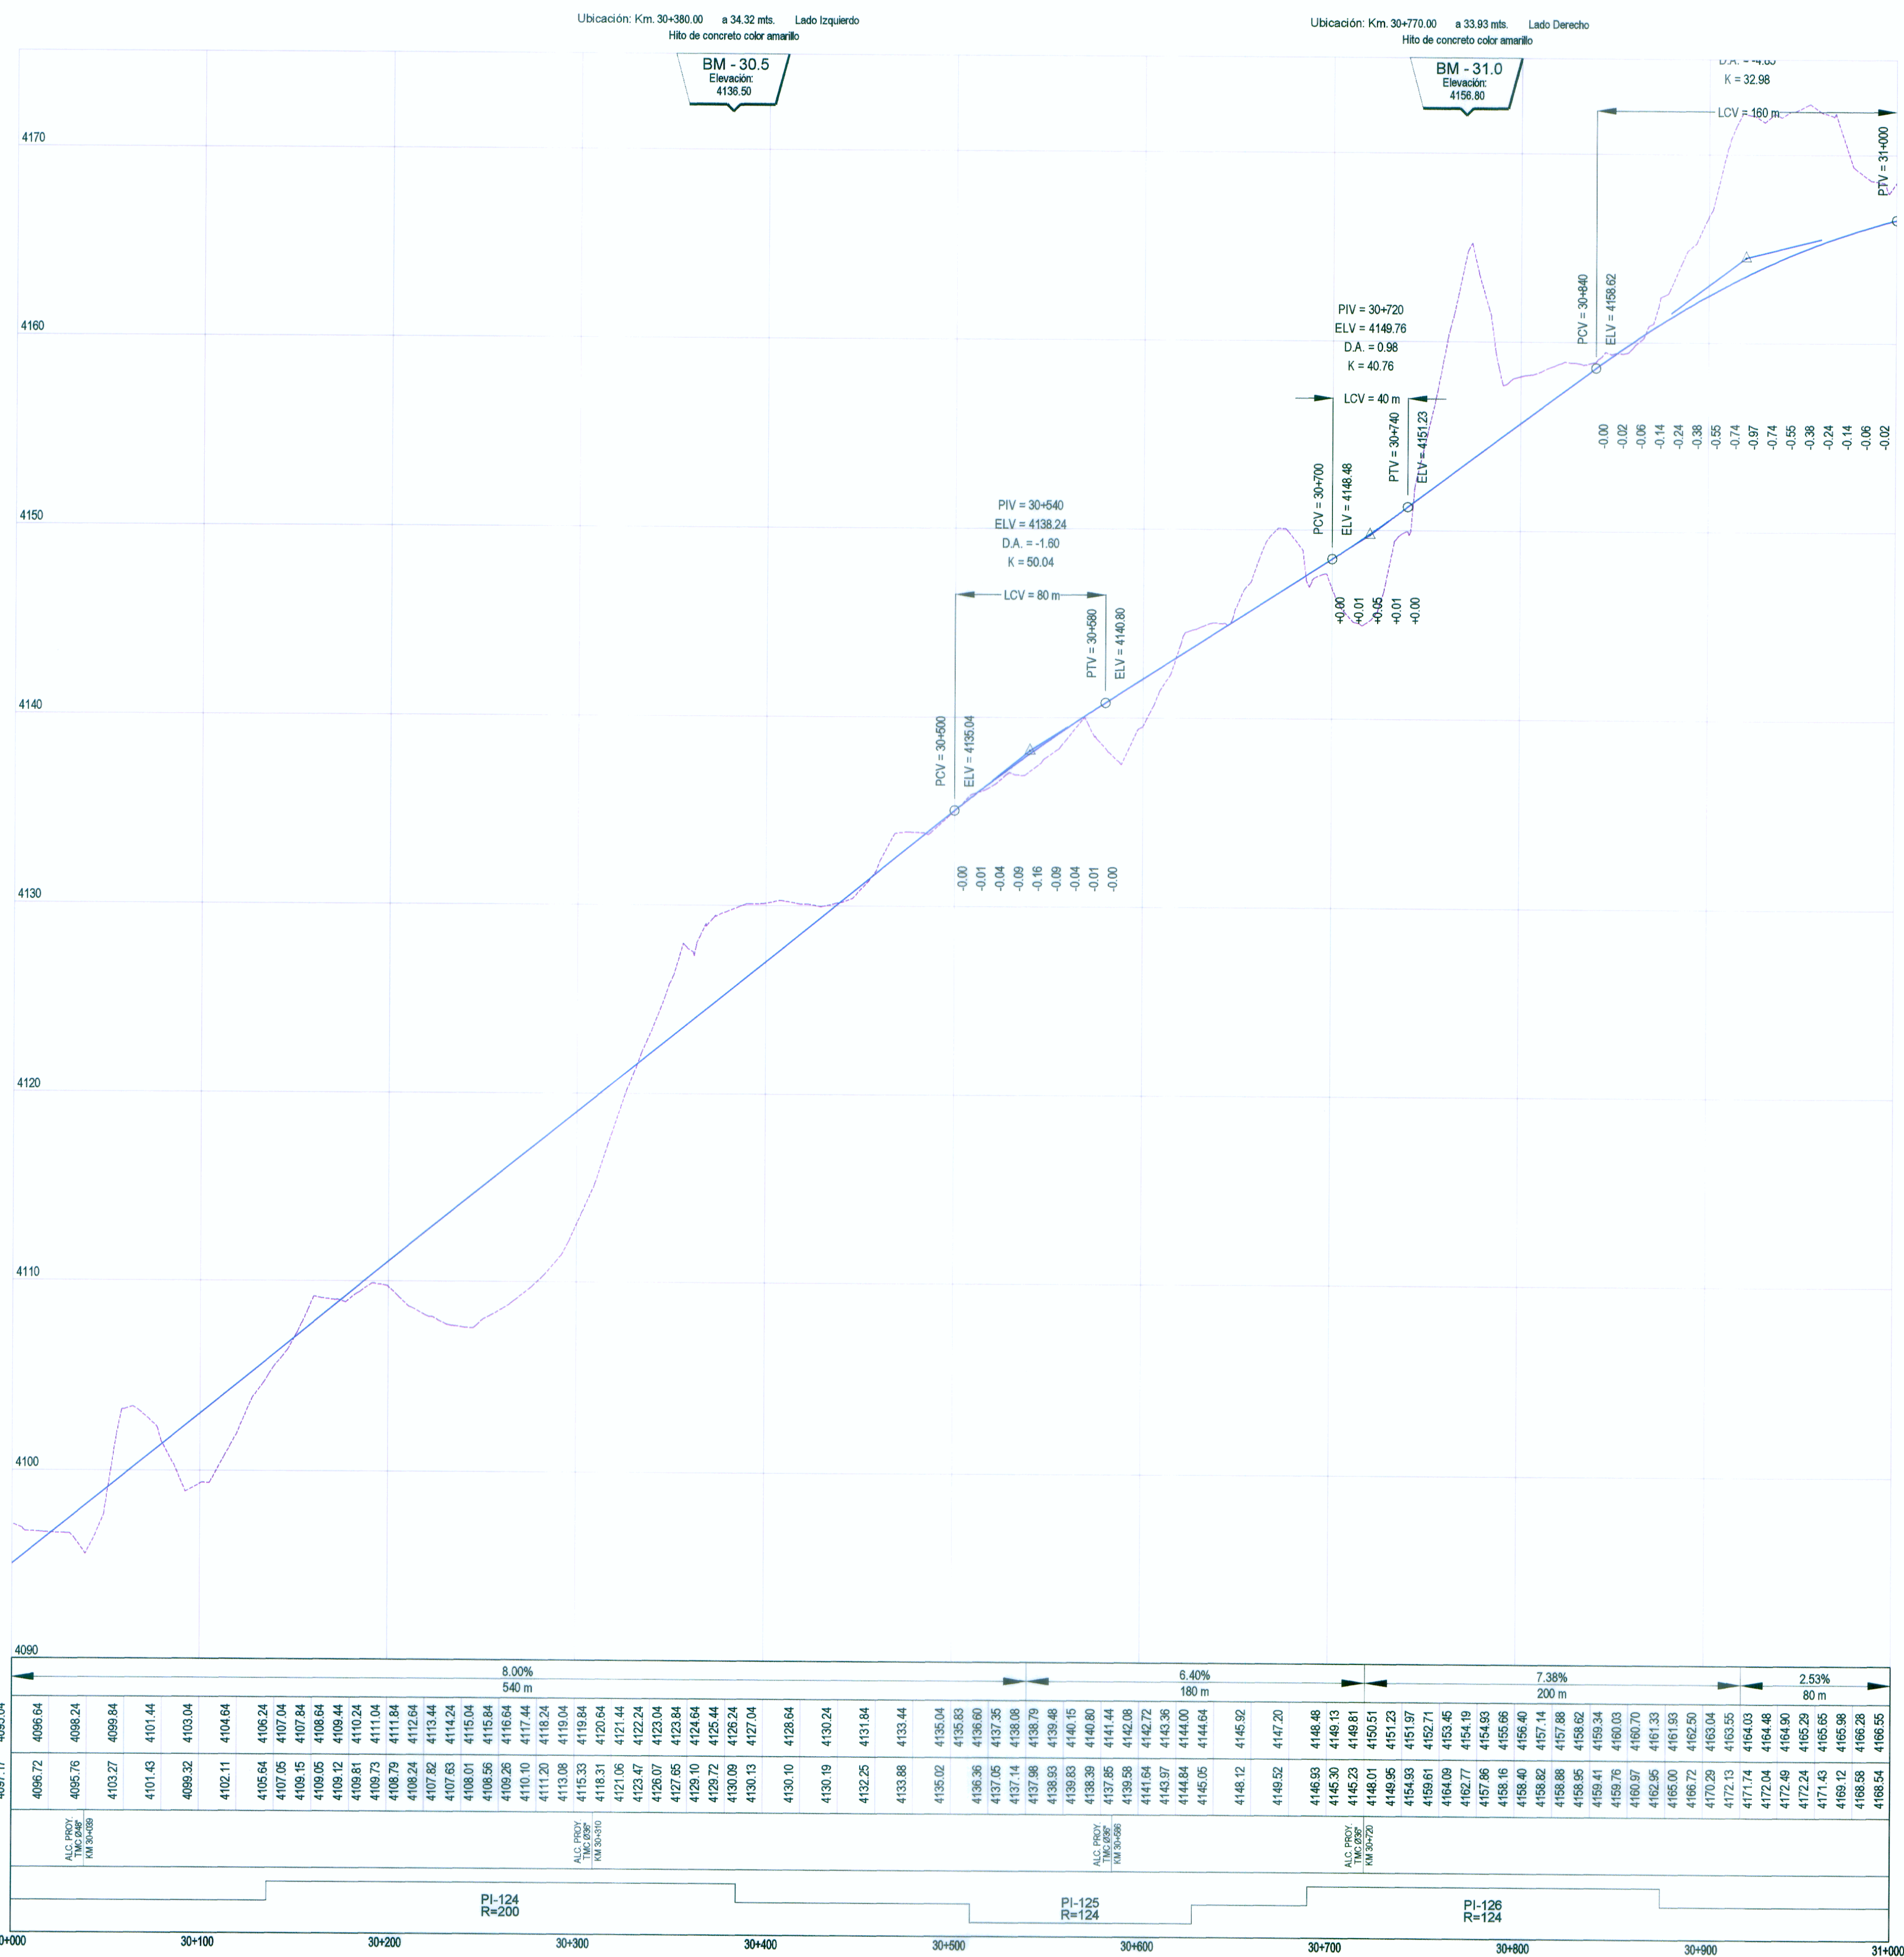

LEYENDA	
PLANTA :	
	EJE DE CARRETERA PROYECTADA
	CARRETERA EXISTENTE
	CURVA AGOSTOR
	CURVA MENOR
	RIOS Y LAGUNAS
	QUEBRADA
	CANAL
	ALCANTARILLAS PROYECTADAS
	VIVIENDA EXISTENTE
	TERRENO DE CULTIVO
	CERCO
	POSTE LUZ
	POSTE TELEFONO
	MURO DE PIEDRA
	BOPEDAL
	PLAZOLETAS
	NUMERO DE CURVA
PERFIL :	
	SUB RASANTE
	TERRENO EXISTENTE

PENDIENTE	8.00% 540 m										6.40% 180 m										7.38% 200 m										2.53% 80 m	
