


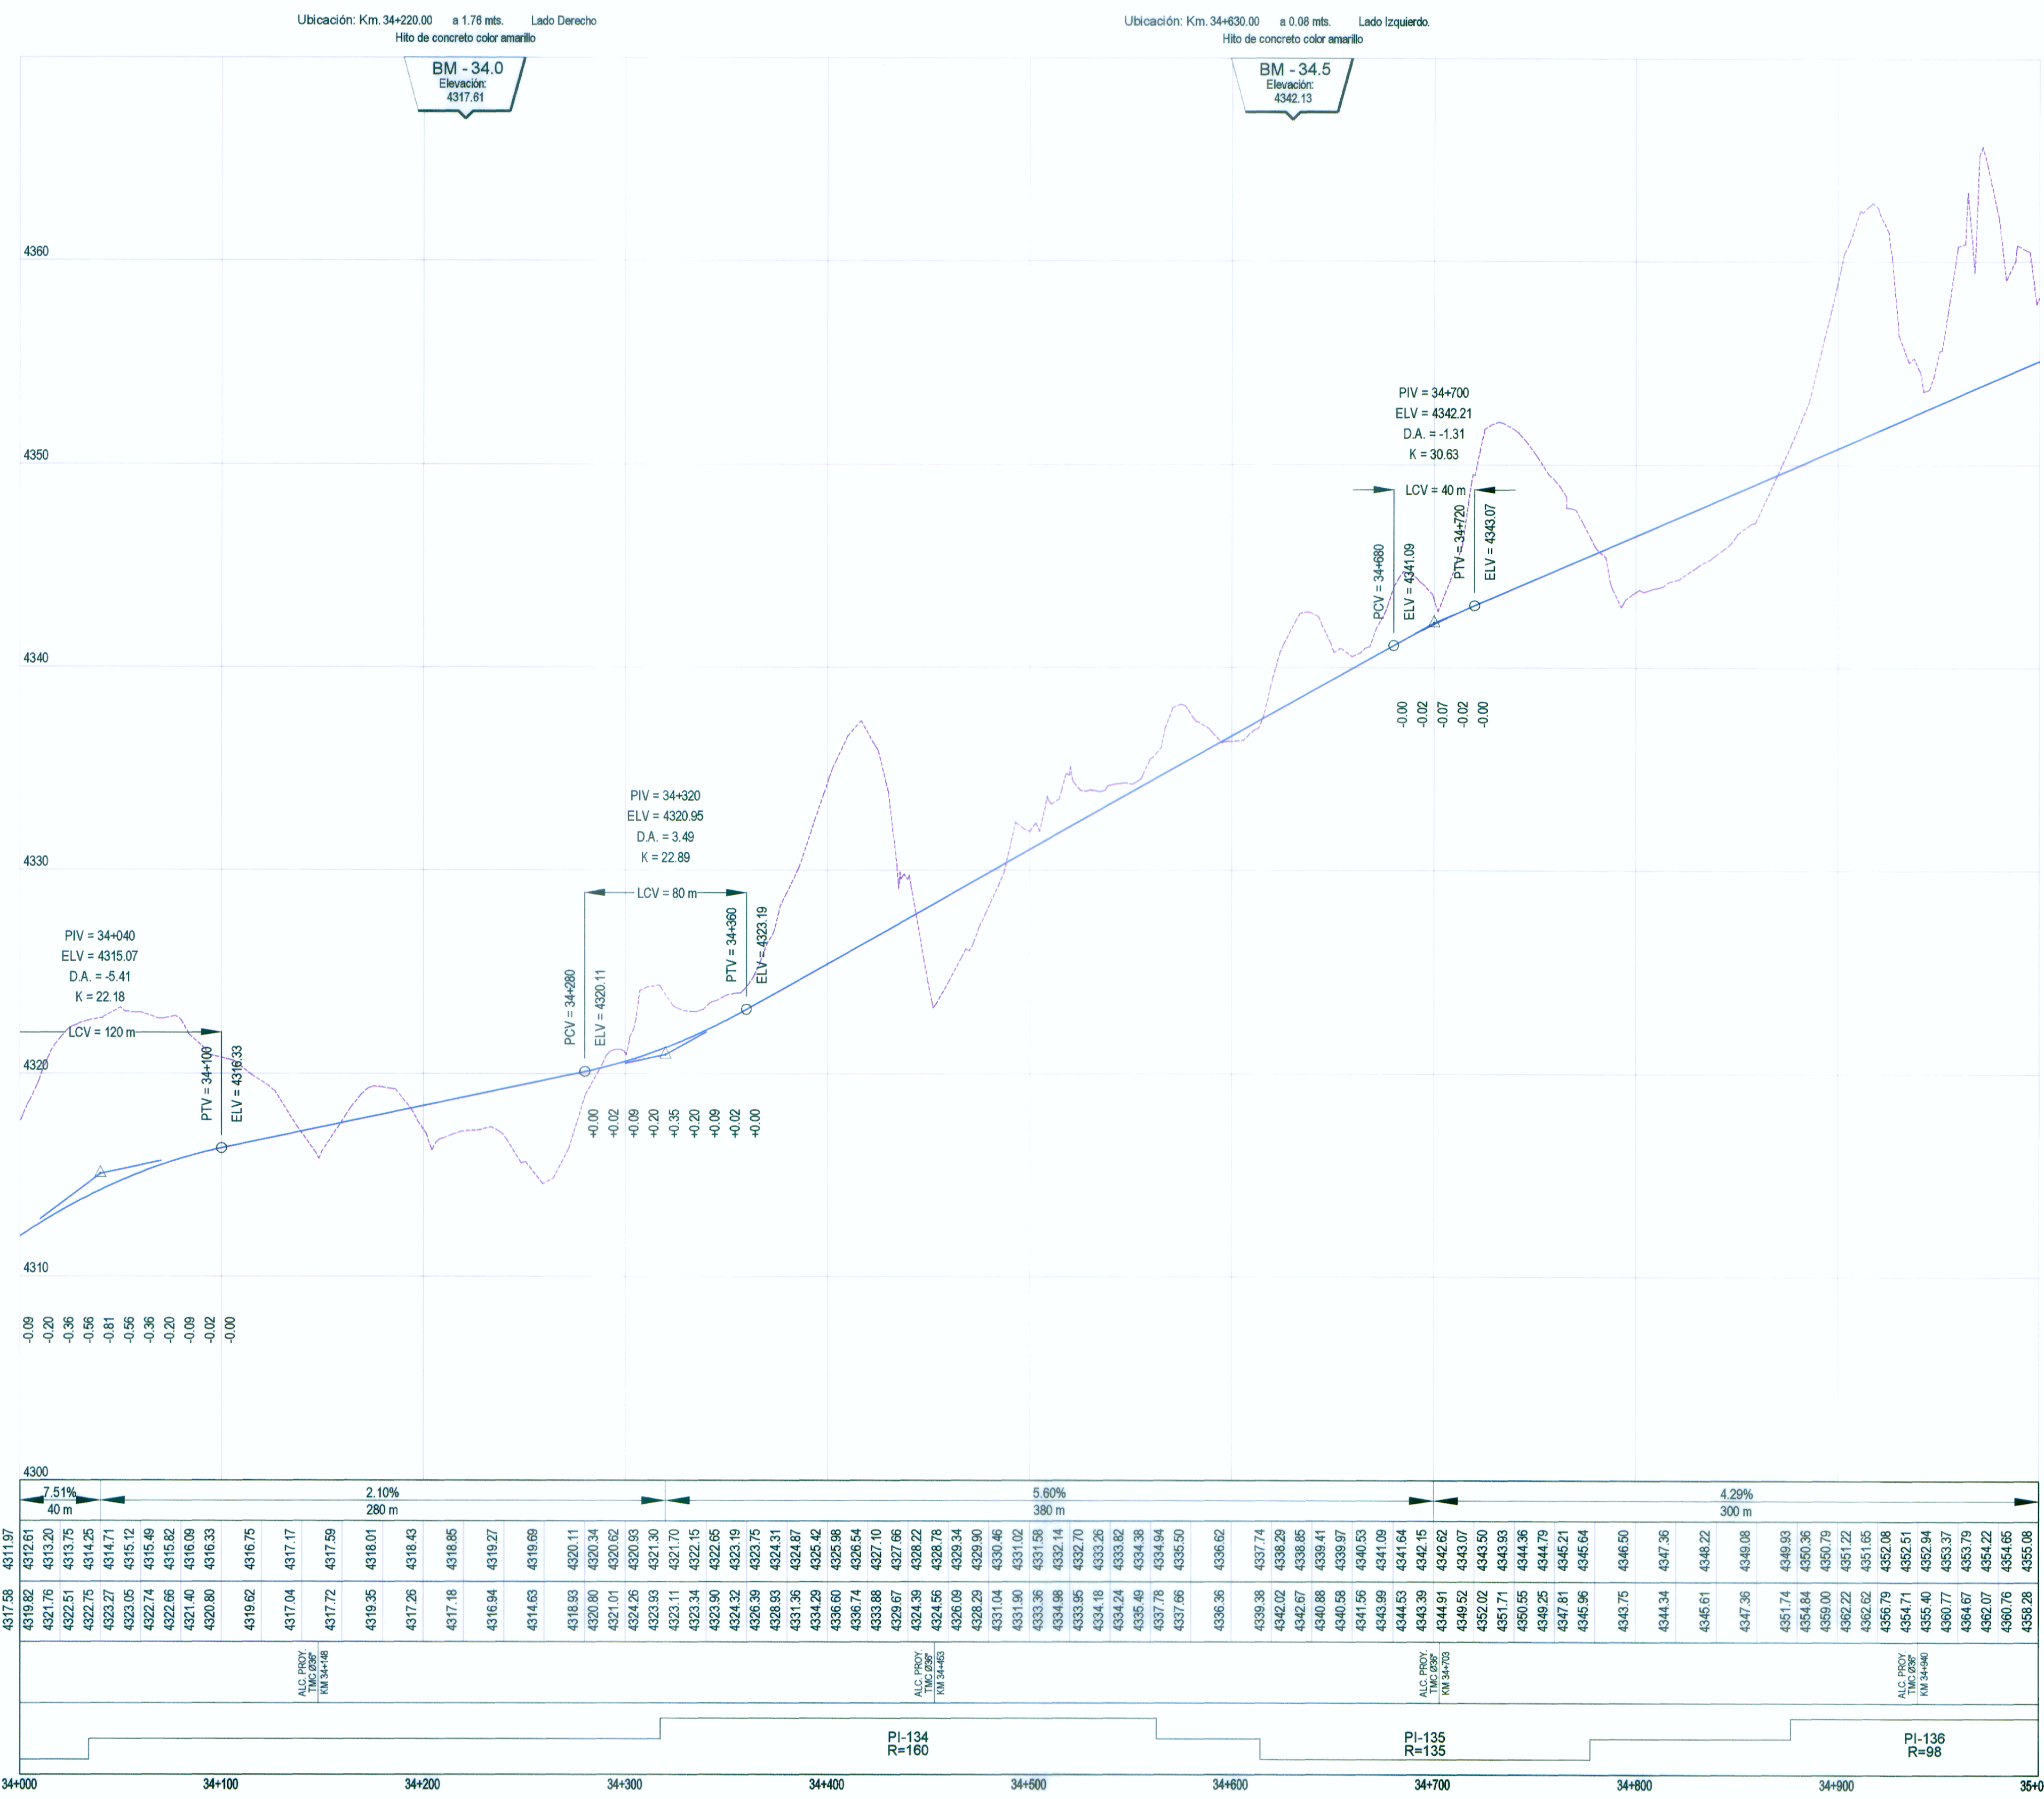

LEYENDA

PLANTA :

- EJE DE CARRETERA PROYECTADA
- CARRETERA EXISTENTE
- CURVA AGOSTOR
- CURVA MENOR
- RIOS Y LAGUNAS
- QUEBRADA
- CANAL
- ALCANTARILLAS PROYECTADAS
- VIVIENDA EXISTENTE
- TERRENO DE CULTIVO
- CERCO
- POSTE LUZ
- POSTE TELEFONO
- MURO DE PIEDRA
- BOFEDAL
- PLAZOLETAS
- NUMERO DE CURVA

PERFIL :

- SUB RASANTE
- TERRENO EXISTENTE

PENDIENTE	4317.58	4311.97
COTA DE SUB RASANTE	4319.52	4312.61
COTA DE TERRENO	4317.58	4311.97
OBRAS DE ARTE		
ALINEAMIENTO		
KILOMETRAJE	34+000	34+100

PERFIL LONGITUDINAL
H: 1/2,000 V: 1/200