



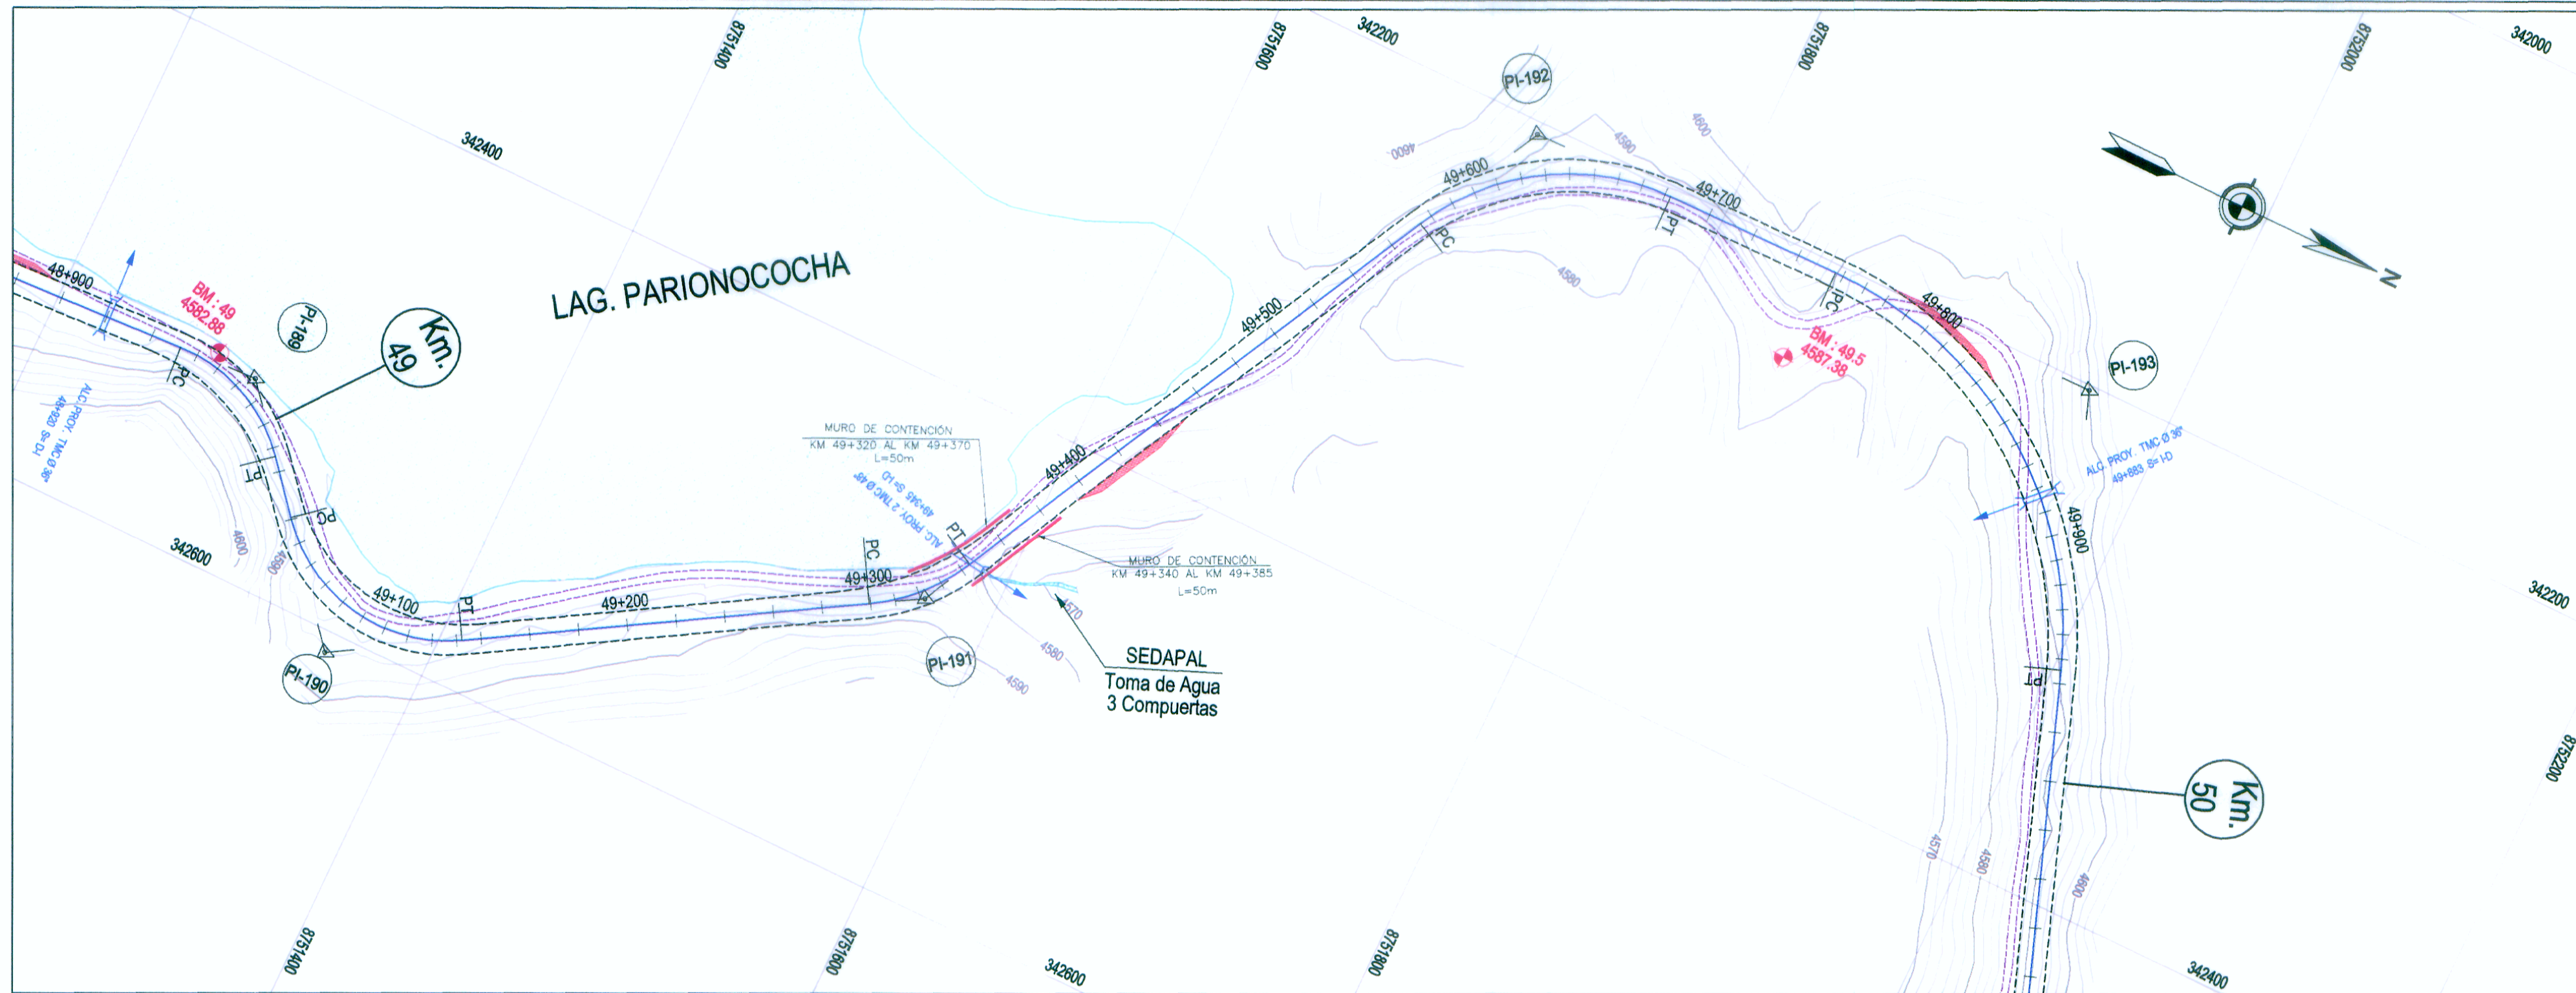

DATOS DE CURVA DEL ALINEAMIENTO HORIZONTAL										
Nº PI	ANGULO	S	RADIO (m)	PC (Km)	PT (Km)	T (m)	LC (m)	EXT (m)	PER (%)	S/a (m)
190	80°44'18"	I	66.00	49+039.12	49+132.13	56.11	93.00	20.63	7.84%	2.50
191	31°52'04"	I	80.00	49+299.39	49+343.88	22.84	44.50	3.20	7.60%	1.90
192	61°49'13"	D	100.00	49+574.60	49+682.50	58.87	107.90	16.55	7.20%	1.50
193	70°53'01"	D	160.00	49+756.55	49+954.49	113.88	197.94	36.39	7.07%	0.80

COORDENADAS DE PIs - ALINEAMIENTO HORIZONTAL		
Nº PI	KM	COORDENADAS
		NORTE ESTE
190	49+095.23	8751360.43 342808.81
191	49+322.22	8751572.28 342483.17
192	49+834.47	8751717.03 342205.16
193	49+870.43	8751964.81 342202.24

PLANTA
H: 1/2,000

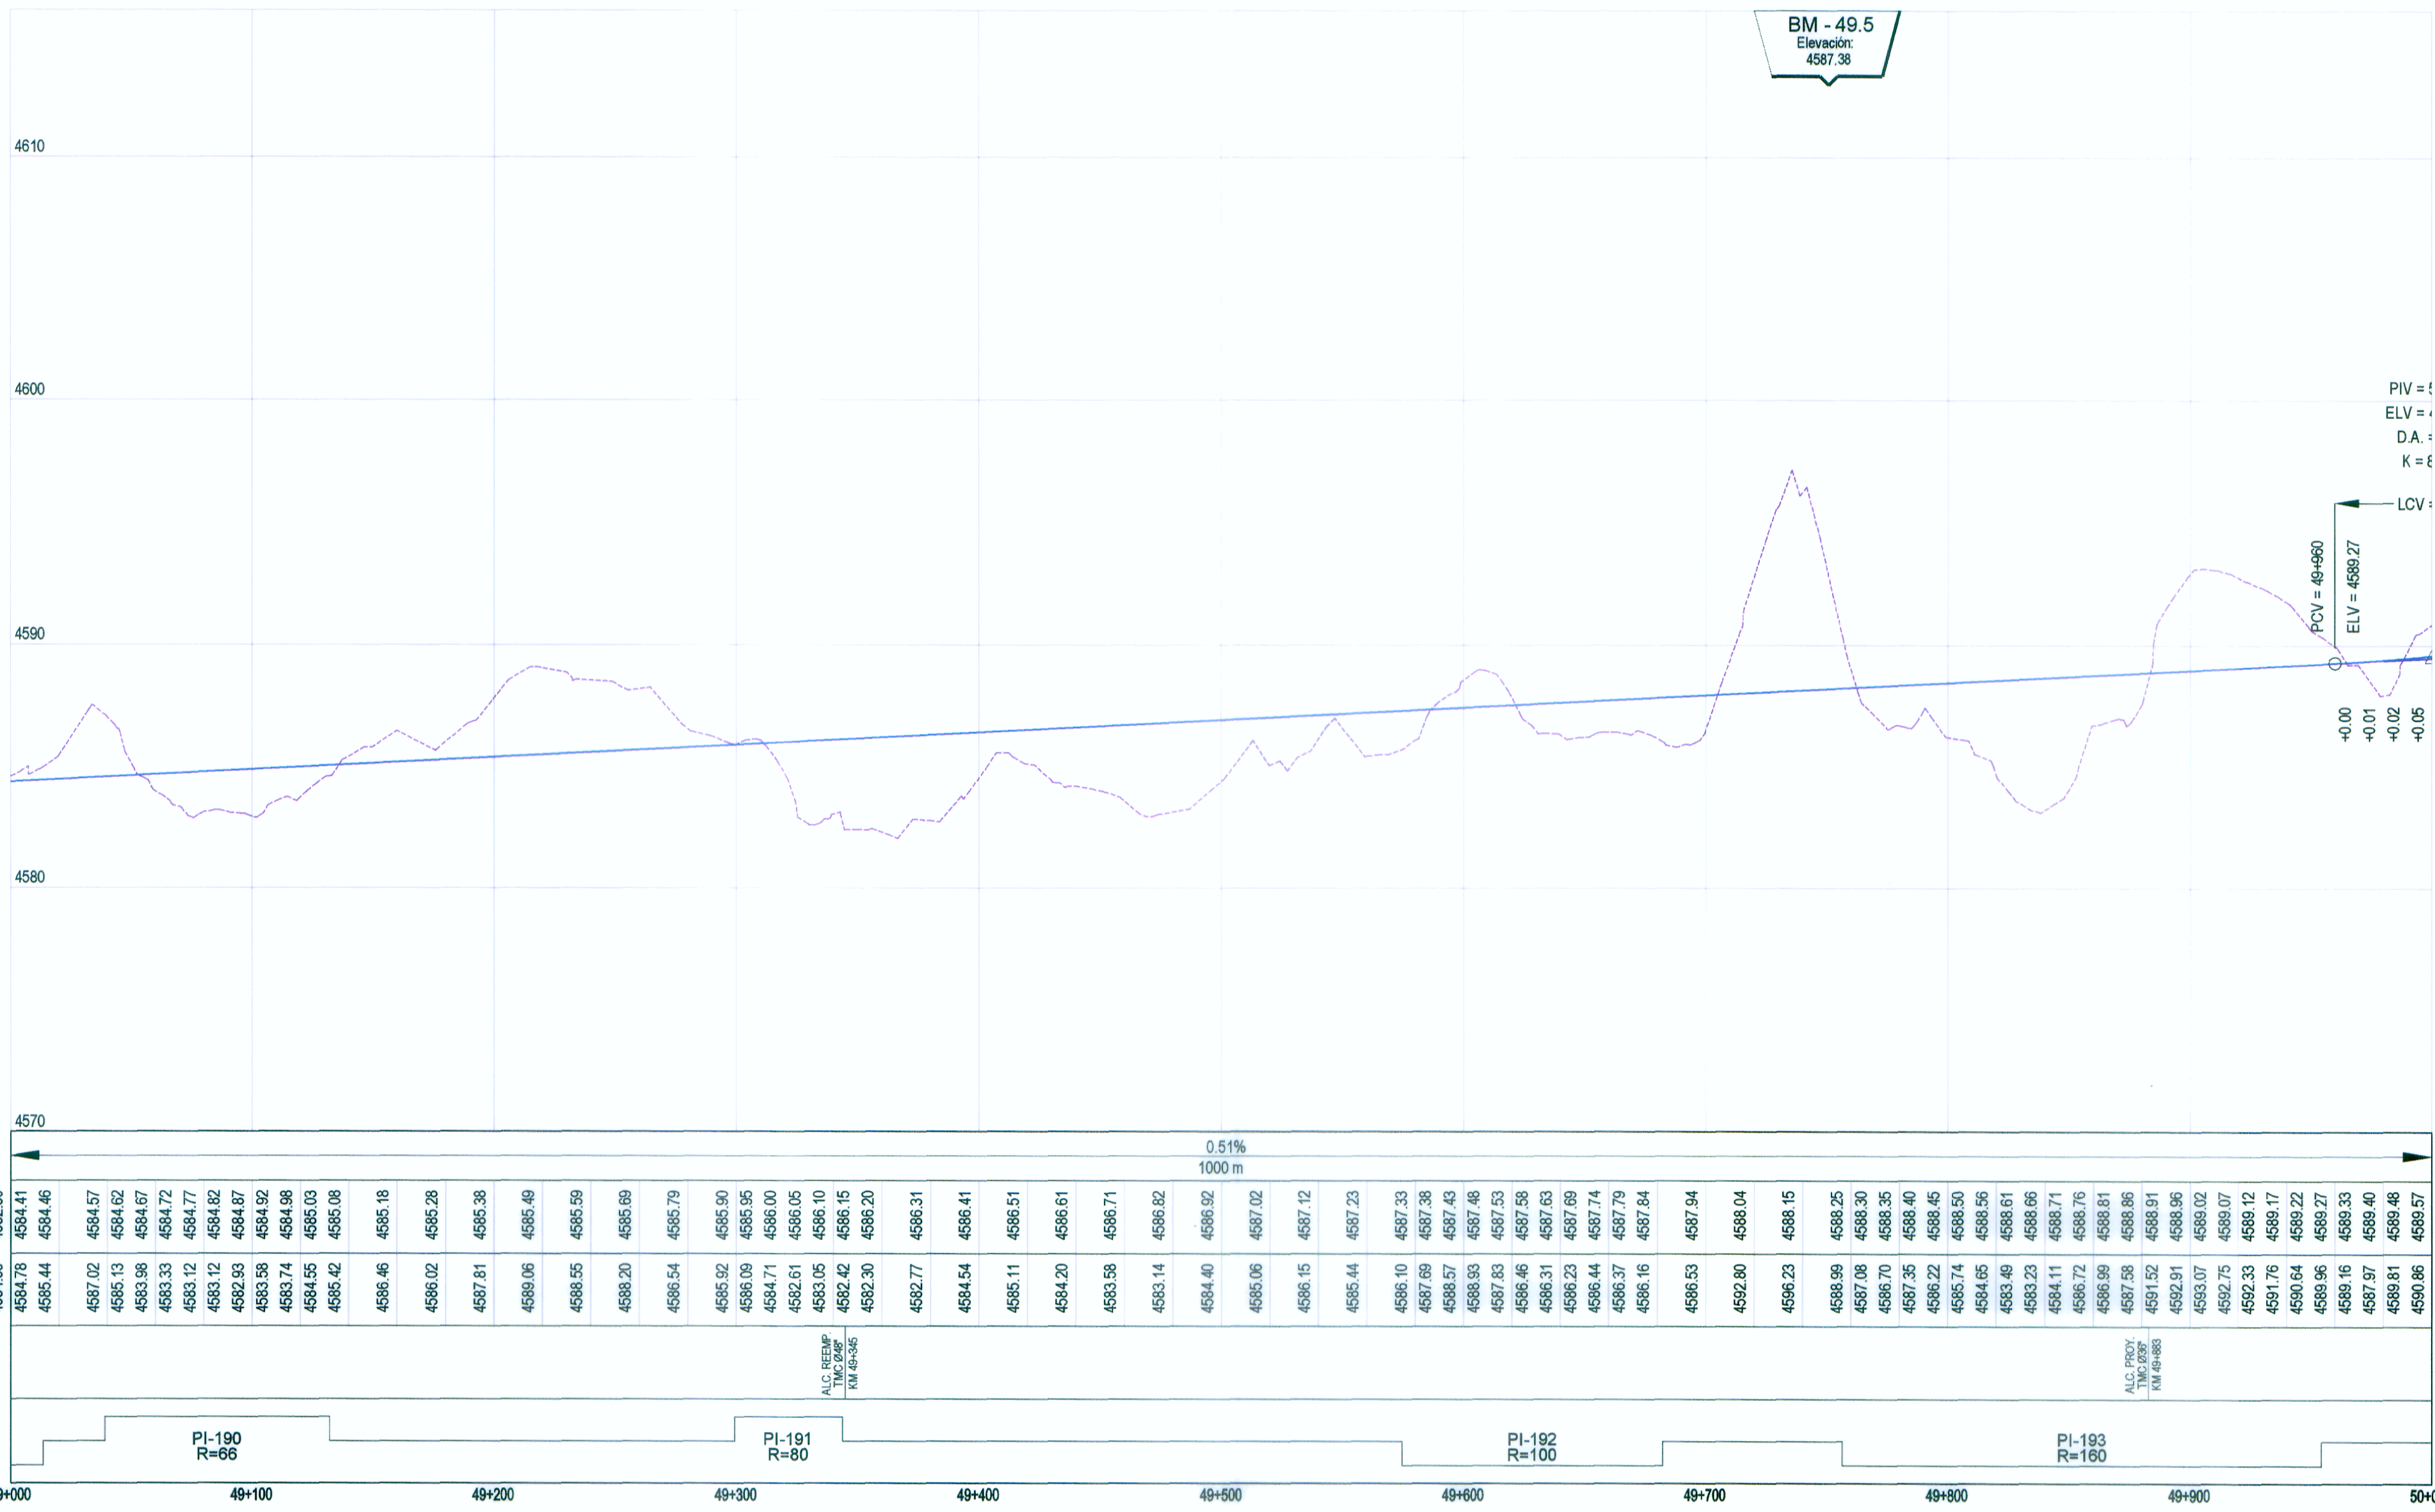

LEYENDA

PLANTA :

4+500

EJE DE CARRETERA PROYECTADA

CARRETERA EXISTENTE

CURVA AGOSTOR

CURVA MENOR

RIOS Y LAGUNAS

QUEBRADA

CANAL

ALCANTARILLAS PROYECTADAS

VIVIENDA EXISTENTE

TERRENO DE CULTIVO

CERCO

POSTE LUZ

POSTE TELEFONO

MURO DE PIEDRA

BOFEDAL

PLAZOLETAS

NUMERO DE CURVA

PERFIL :

SUB RASANTE

TERRENO EXISTENTE



ING. FERNANDO E. MASSA SILVA
INGENIERO Y DISEÑO GEOMETRICO
CIP N° 8987

WINROD CONTRATISTAS S.A.C.
ING. FERNANDO E. MASSA SILVA
Jefe del Estudio
Reg. CIP N° 8987

PERFIL LONGITUDINAL
H: 1/2,000 V: 1/200

-----------	---