


Ubicación: Km. 52+015.00 a 56.00 mts. Lado Derecho.
Hito de concreto color amarillo

BM - 52.0
Elevación:
4654.81

Ubicación: Km. 52+625.00 a 19.20 mts. Lado Derecho
Hito de concreto color amarillo

BM - 52.5
Elevación:
4697.44

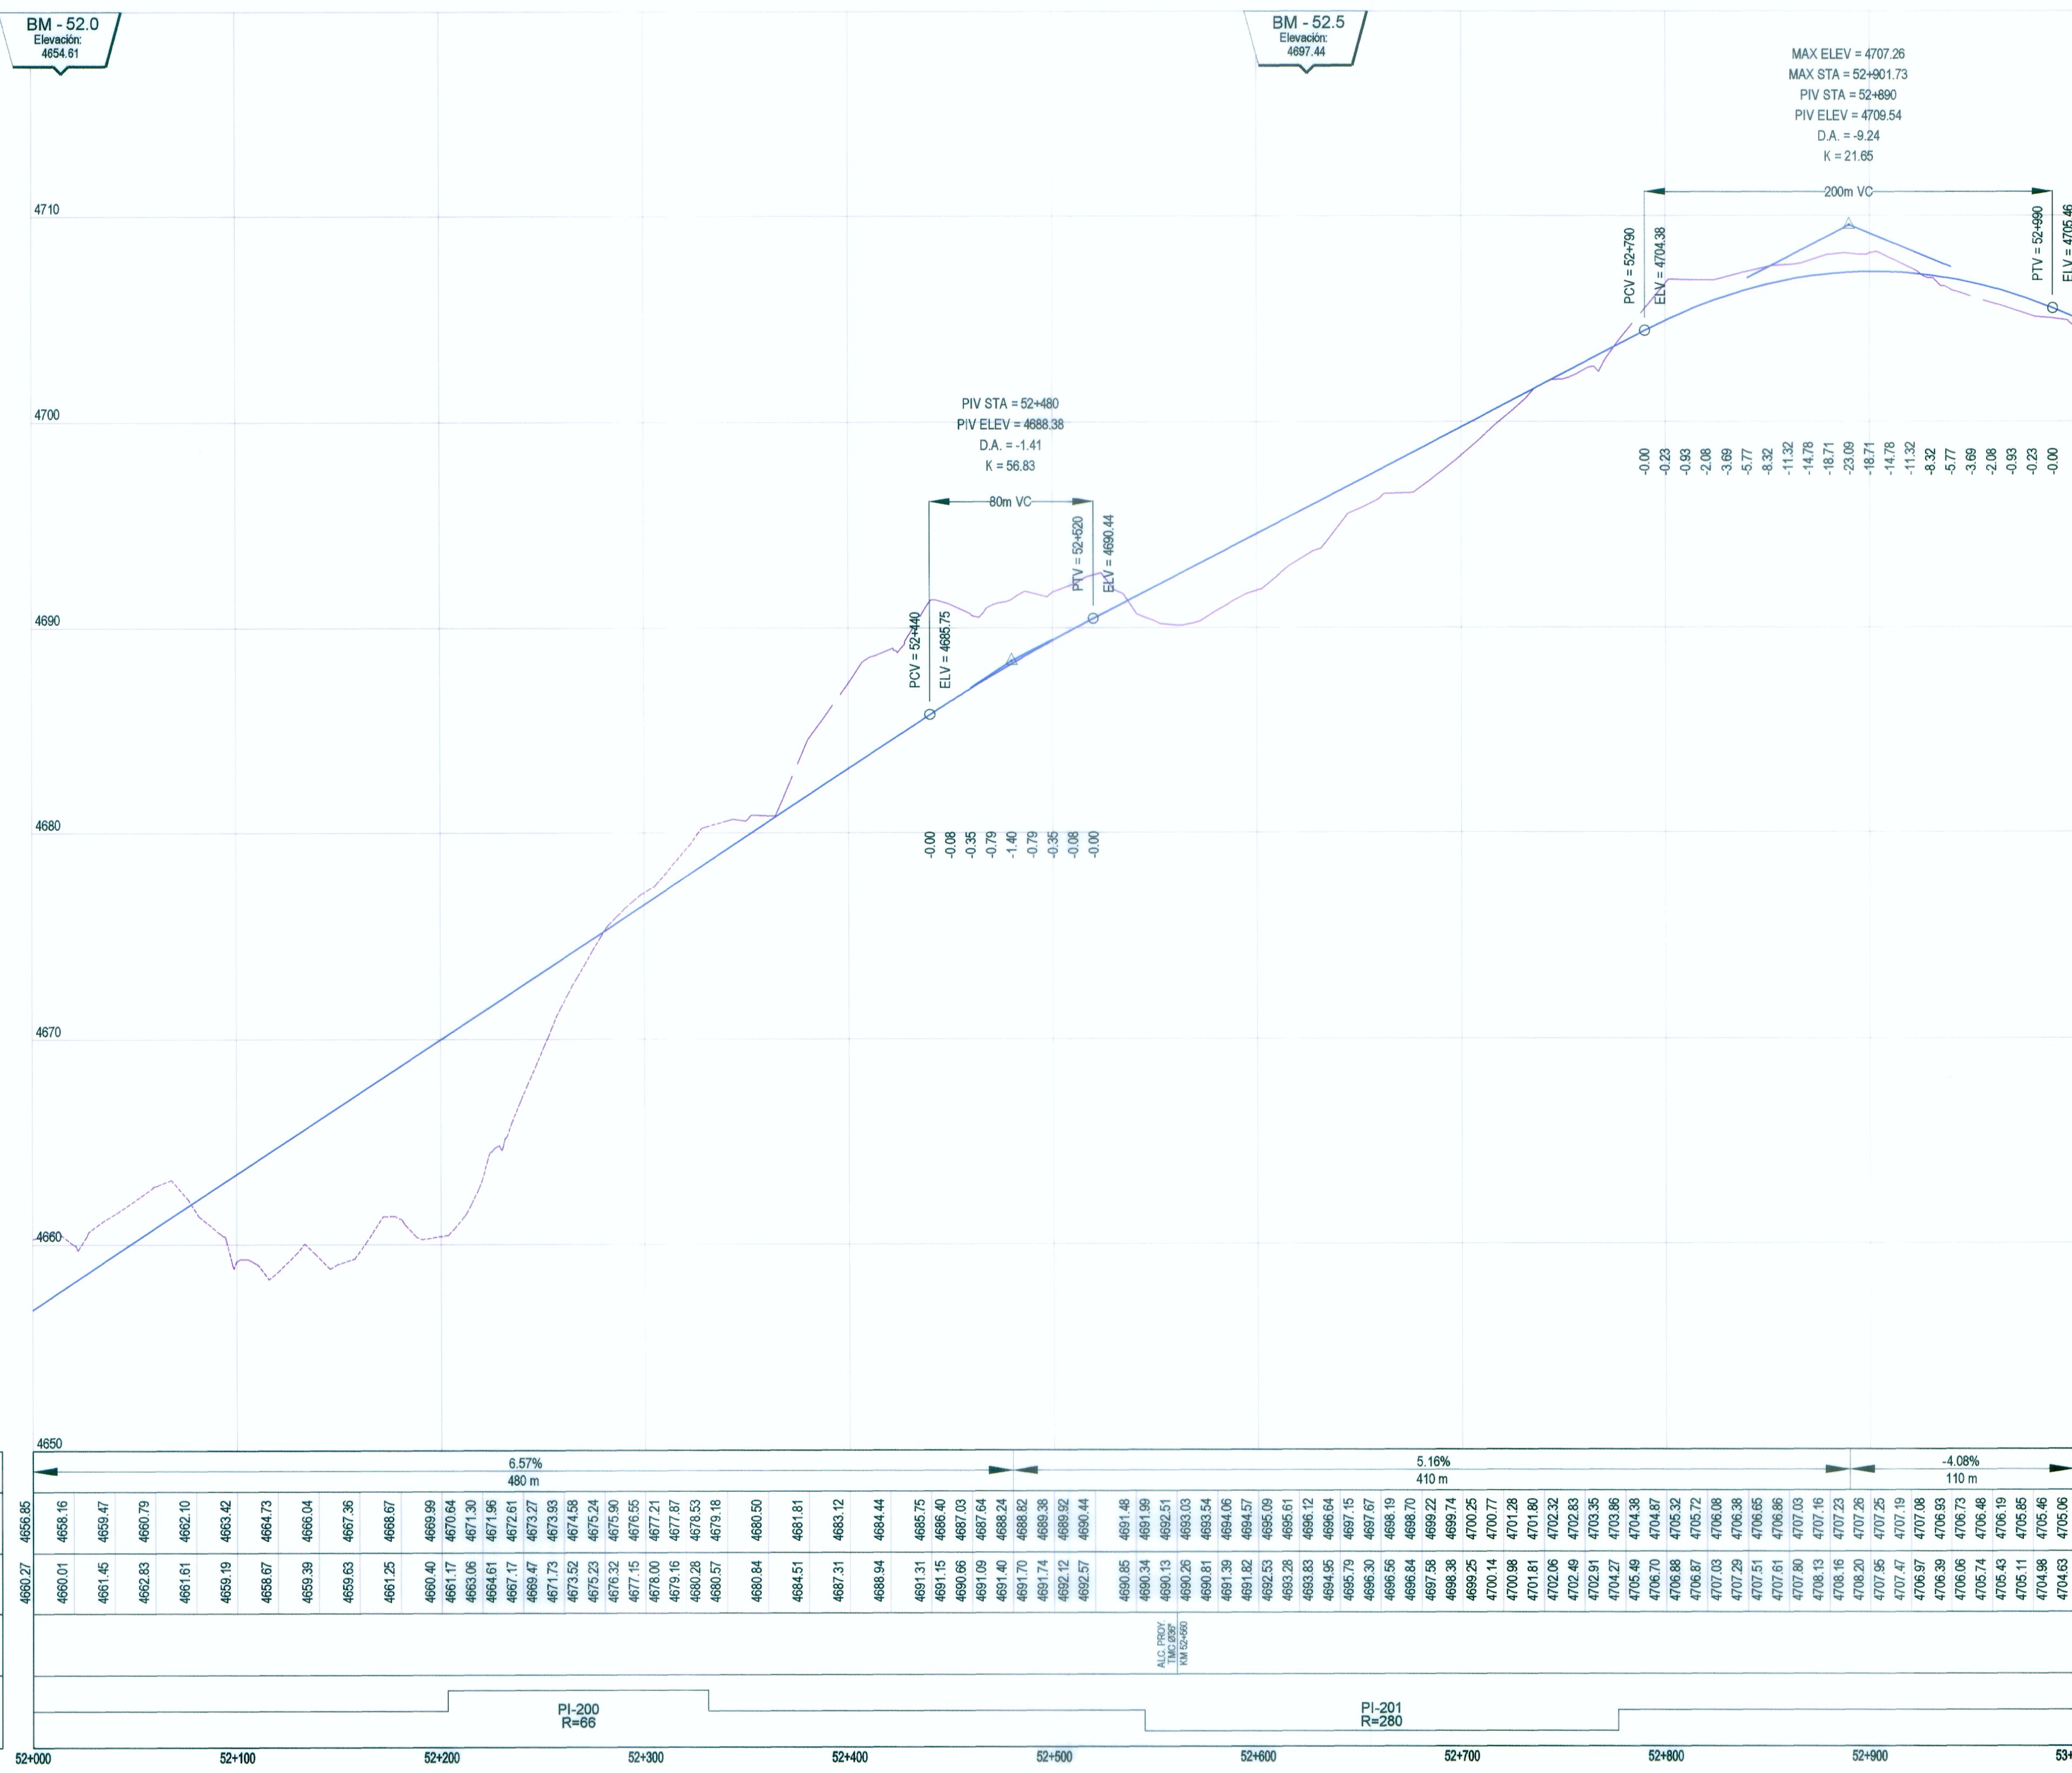

LEYENDA

PLANTA :

- 4+500 EJE DE CARRETERA PROYECTADA
- CARRETERA EXISTENTE
- CURVA AGOSTOR
- CURVA MENOR
- RIOS Y LAGUNAS
- QUEBRADA
- CANAL
- ALCANTARILLAS PROYECTADAS
- VIVIENDA EXISTENTE
- TERRENO DE CULTIVO
- CERCO
- POSTE LUZ
- POSTE TELEFONO
- MURO DE PIEDRA
- BOFEDAL
- PLAZOLETAS
- NUMERO DE CURVA

PERFIL :

- SUB RASANTE
- TERRENO EXISTENTE

PENDIENTE
COTA DE SUB RASANTE
COTA DE TERRENO
OBRAS DE ARTE
ALINEAMIENTO
KILOMETRAJE