



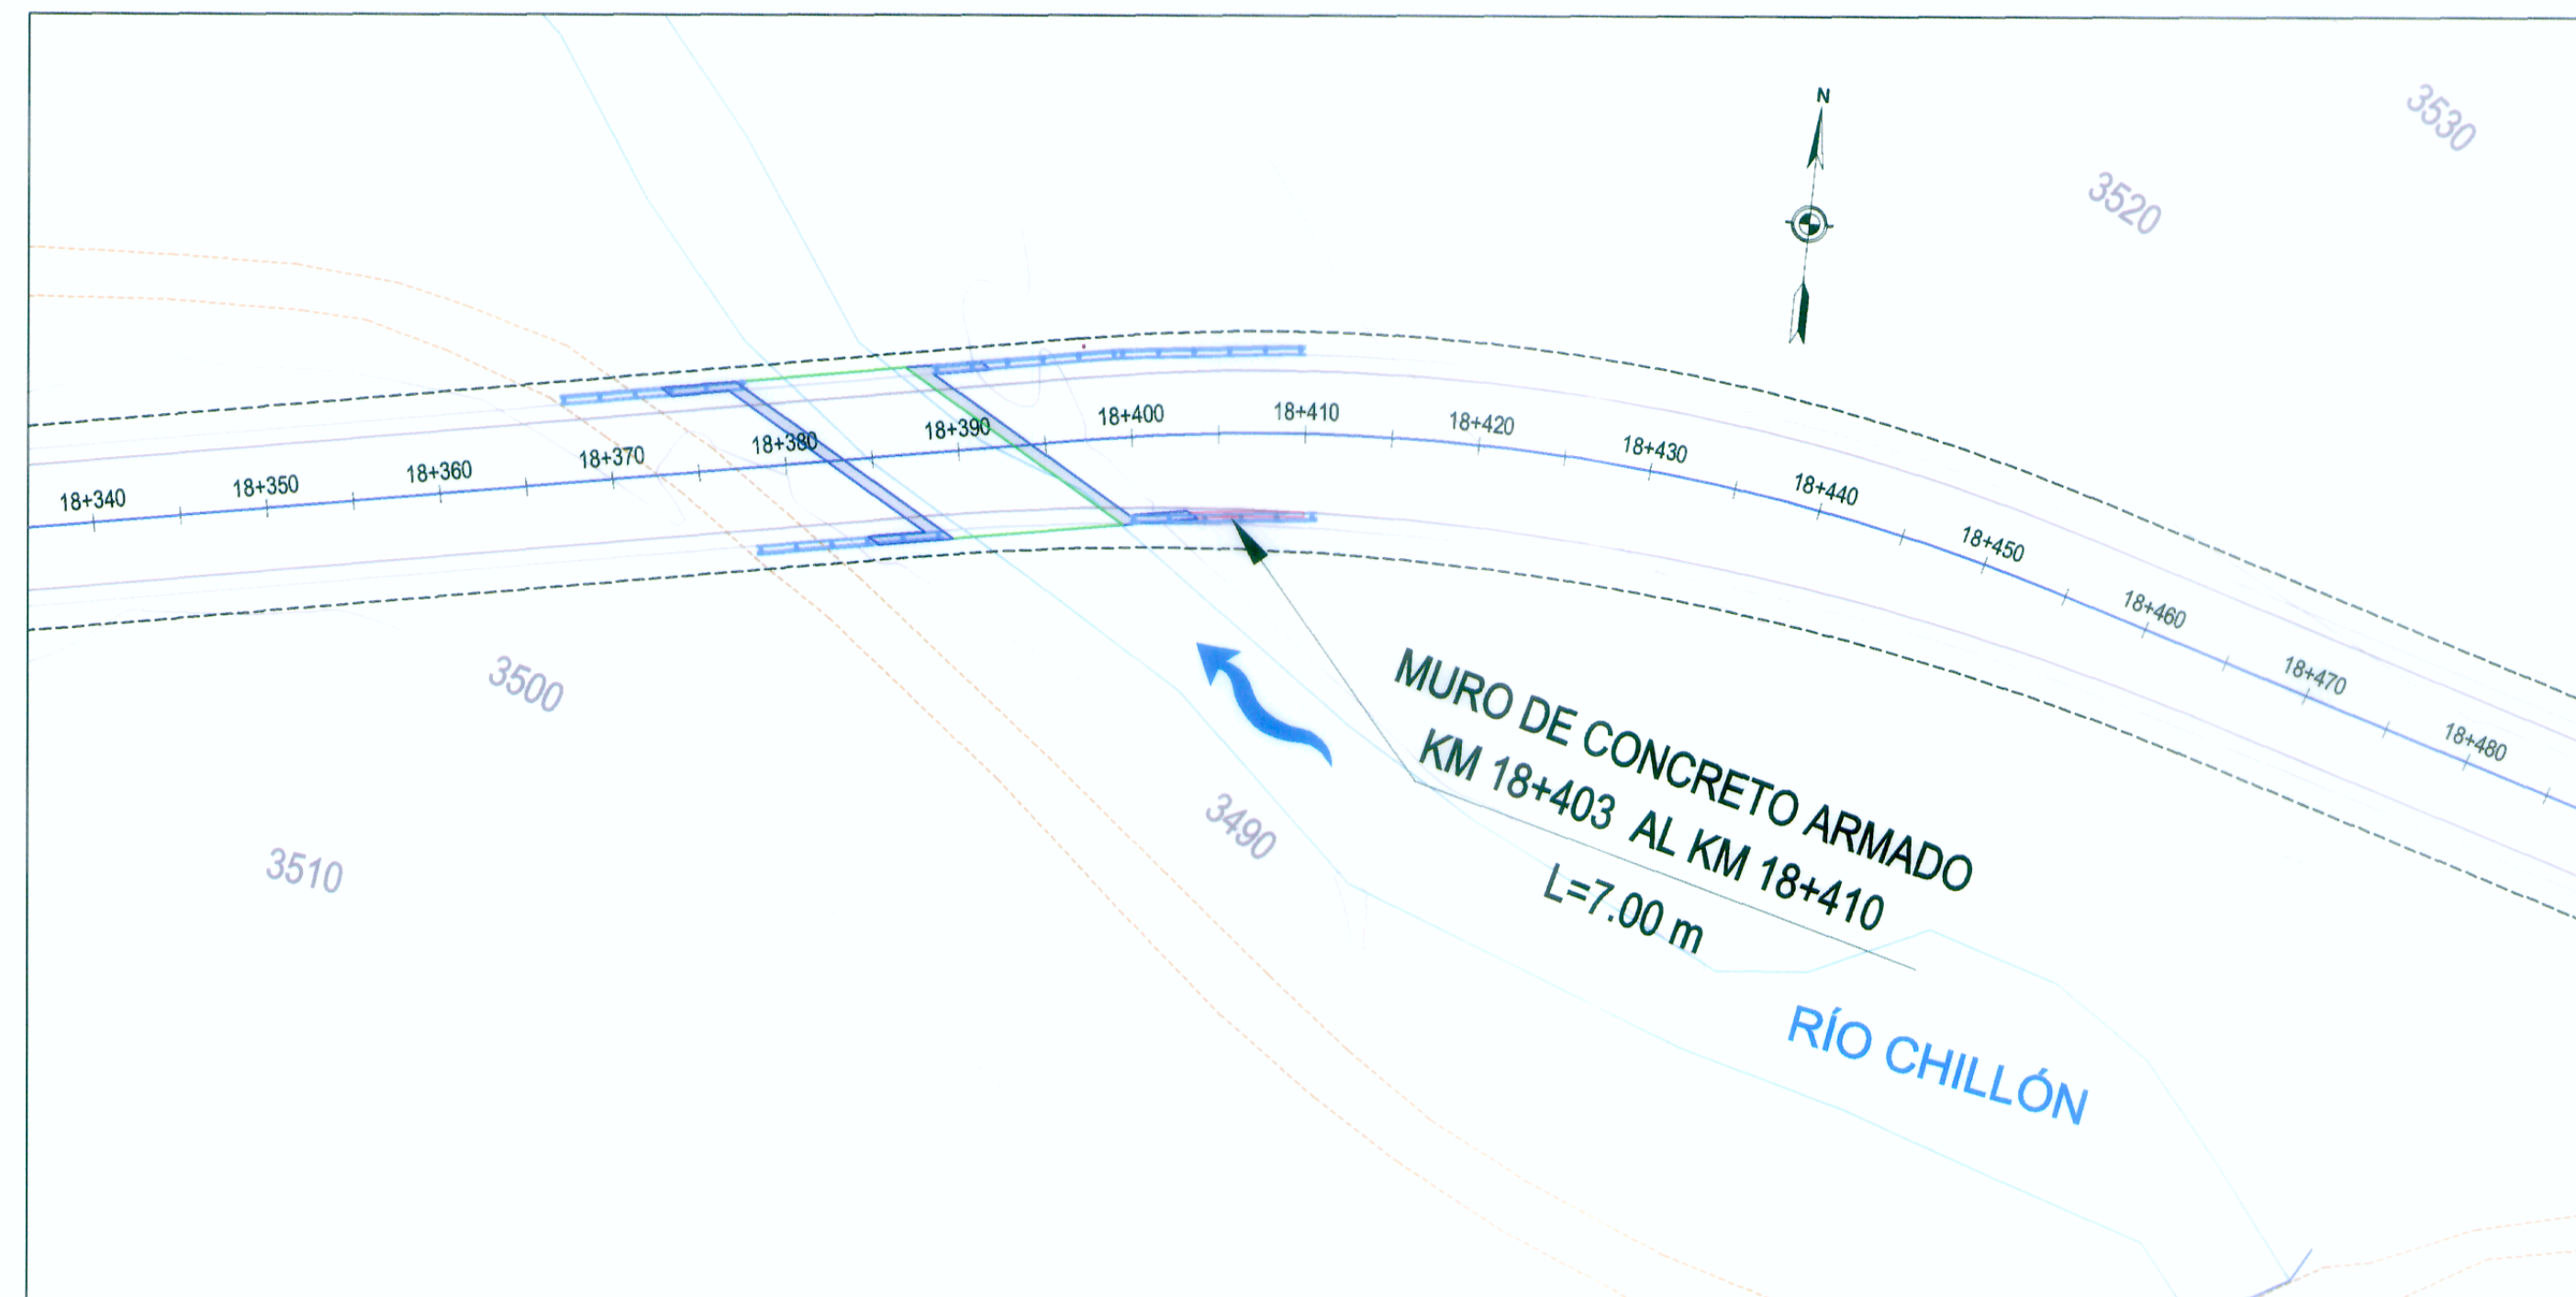


PLANTA

Muro Concreto 18+403 - 18+410

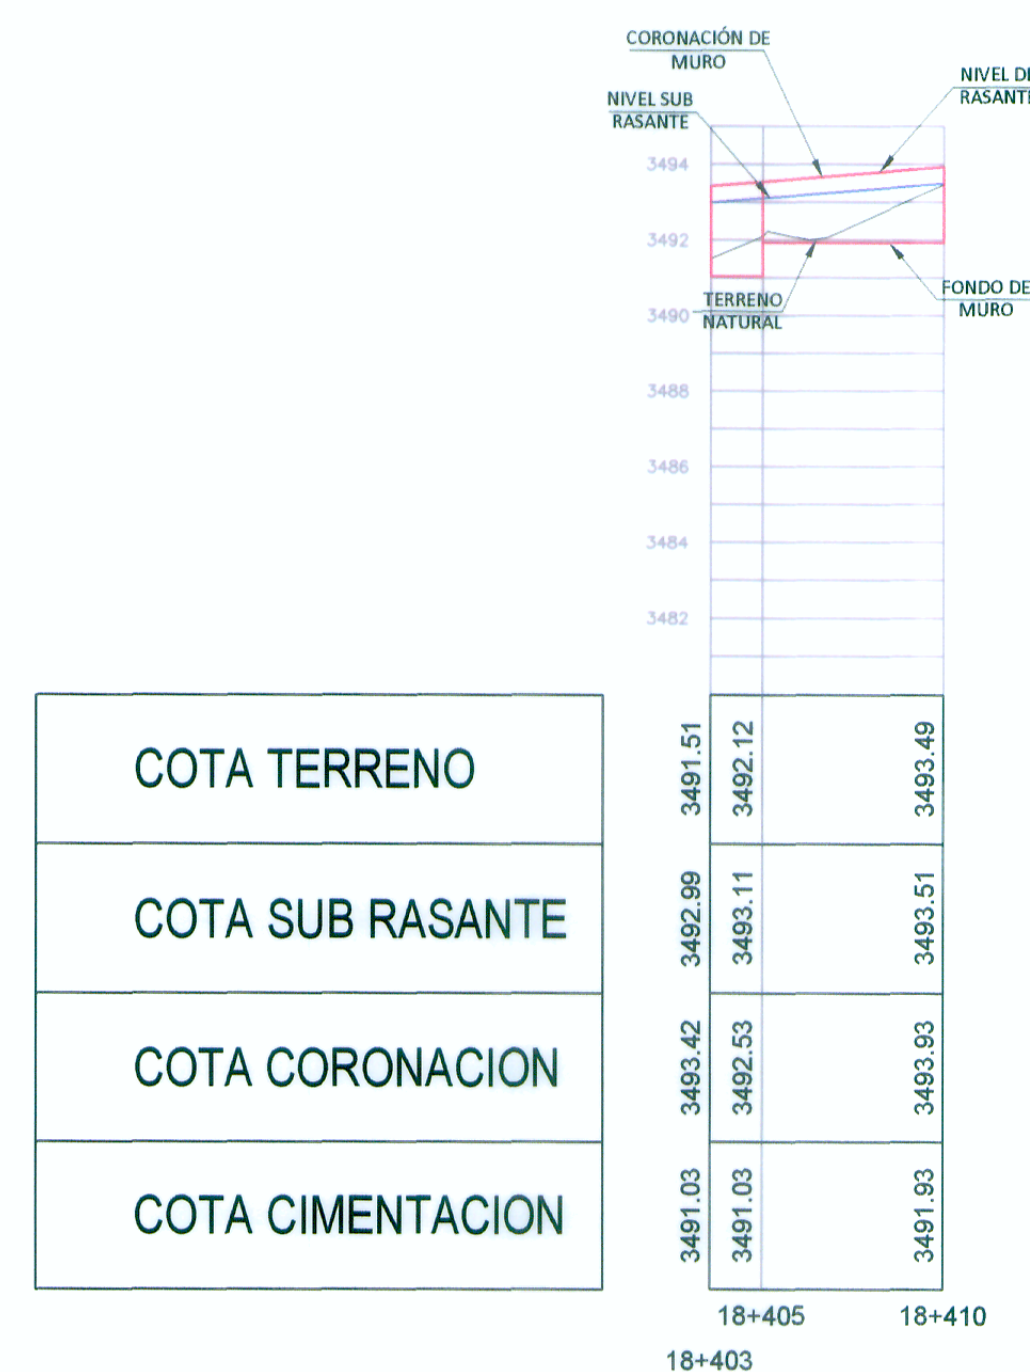

PERFIL LONGITUDINAL

Esc. 1/200

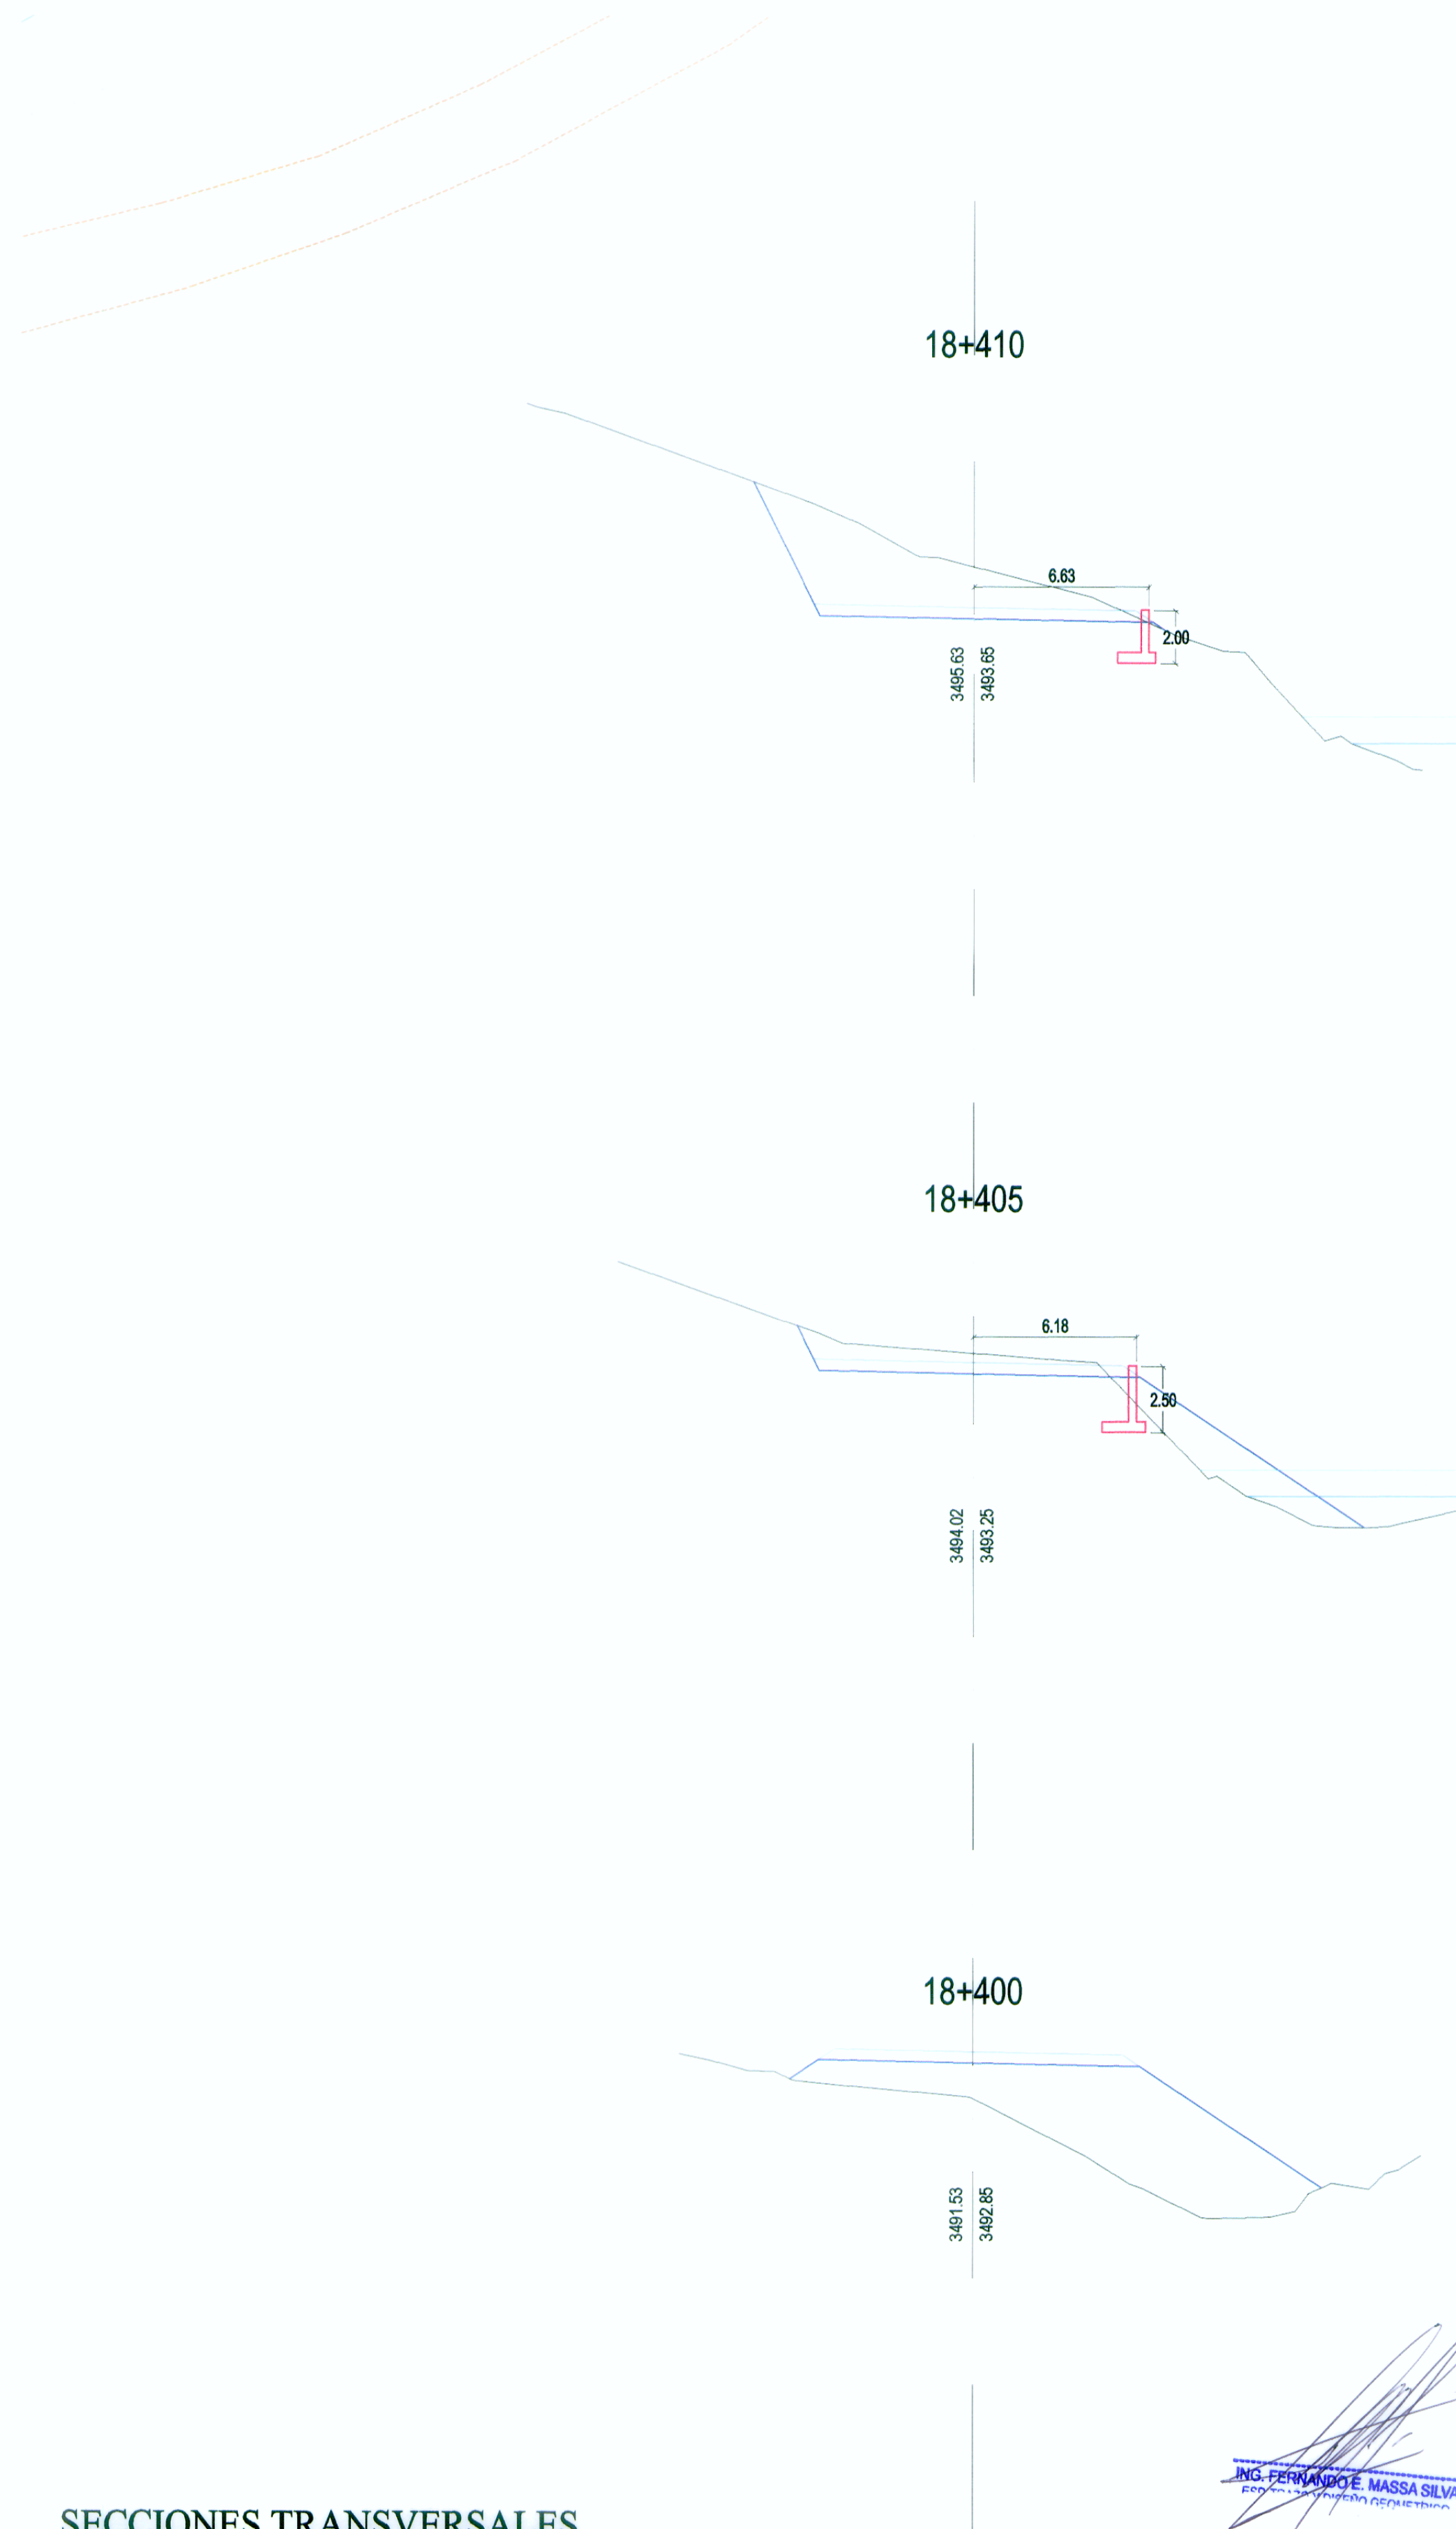

SECCIONES TRANSVERSALES

Esc. 1/200

WINROD CONSULTORAS SAC
Ing. FERNANDO MASSA SILVA
Jefe del Estudio
Reg. CIP. N° 6987

Ing. FERNANDO MASSA SILVA
Especialista en Hidráulica
CP 6802

Ing. LEONARDO CASTILLO NAVARRO
Especialista en Hidráulica
CP 6802