



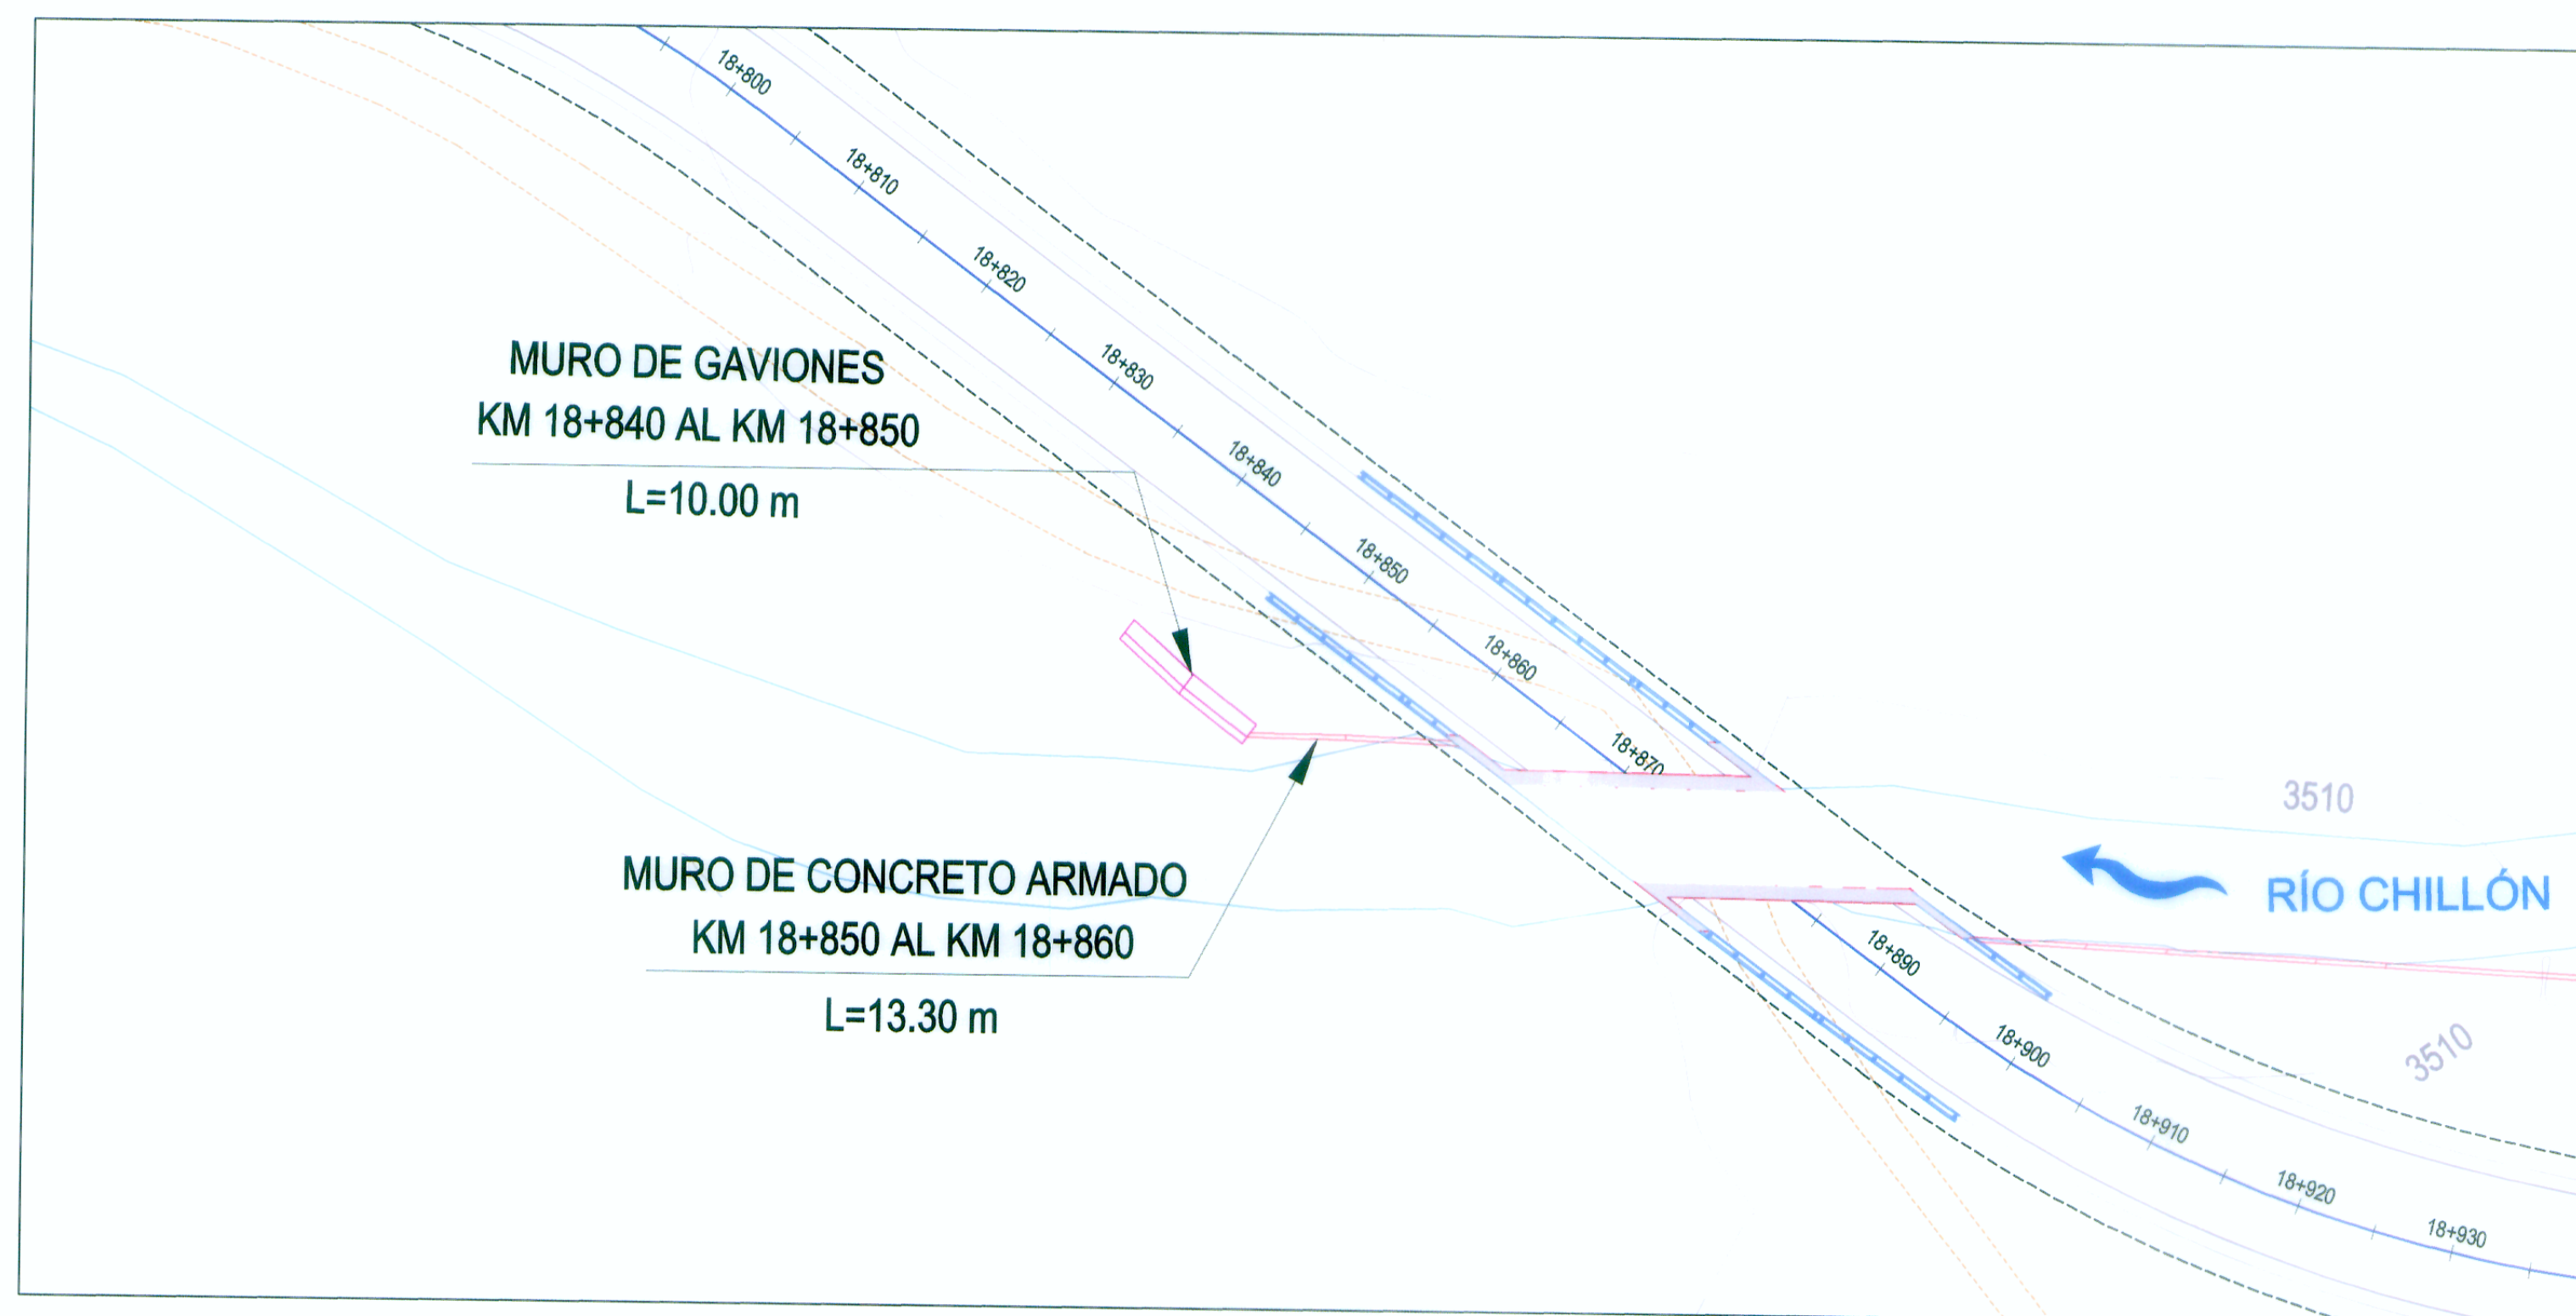


PLANTA

Muro Gavión y Muro Concreto 18+840 - 18+860

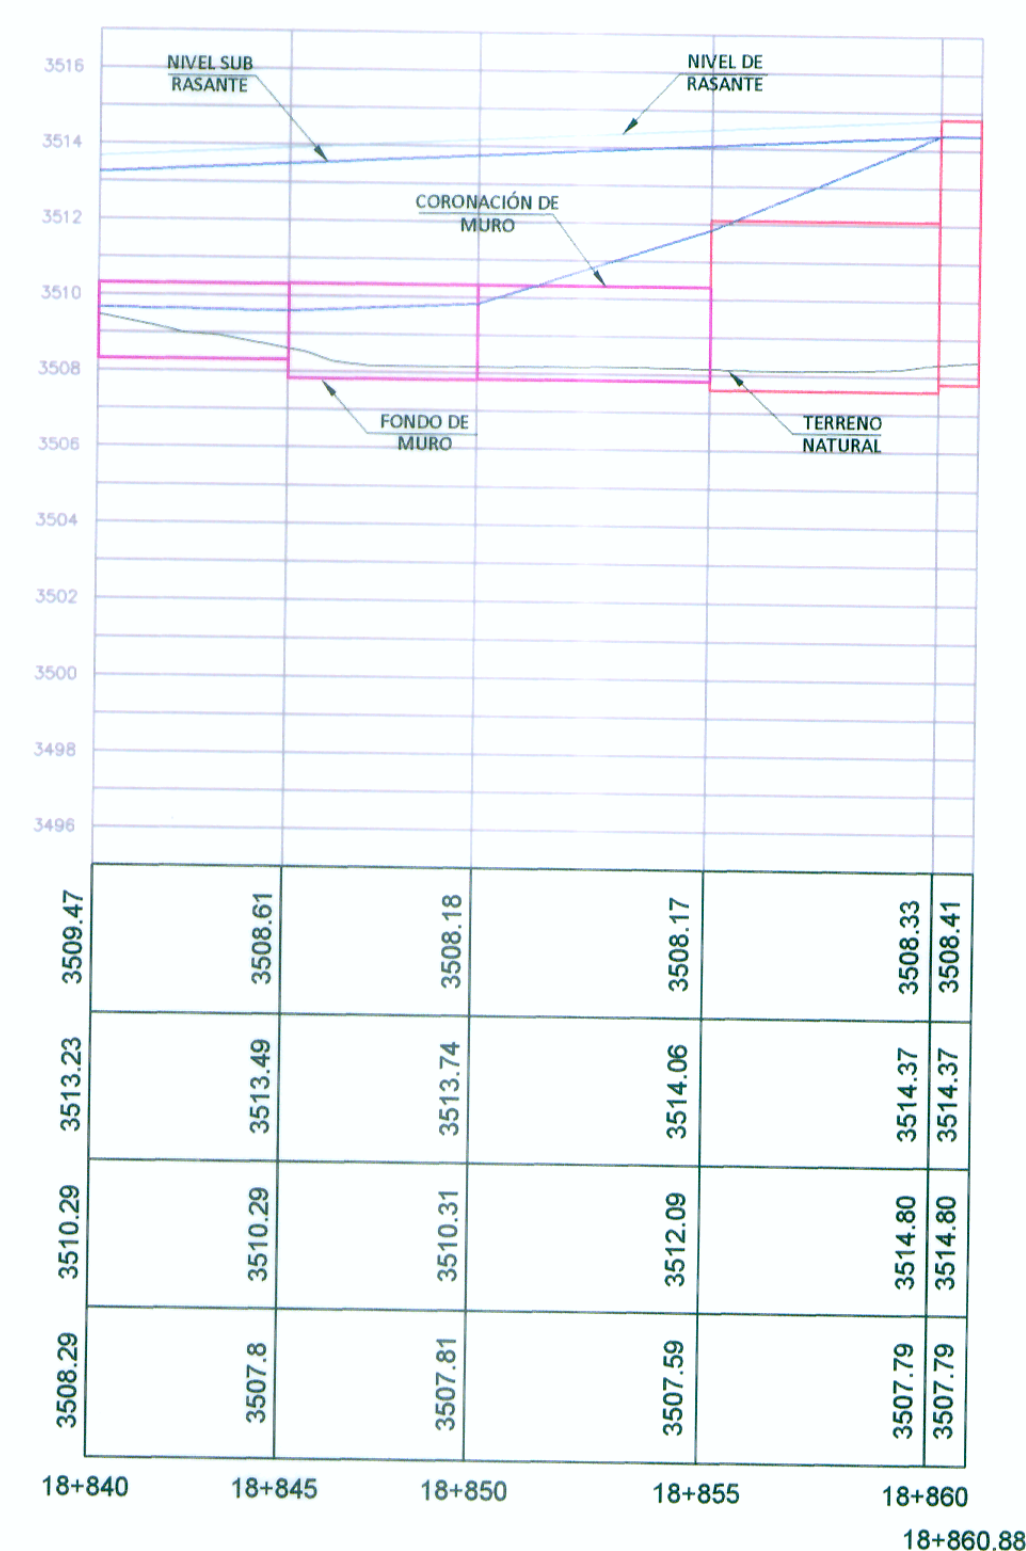

PERFIL LONGITUDINAL

Esc. 1/200

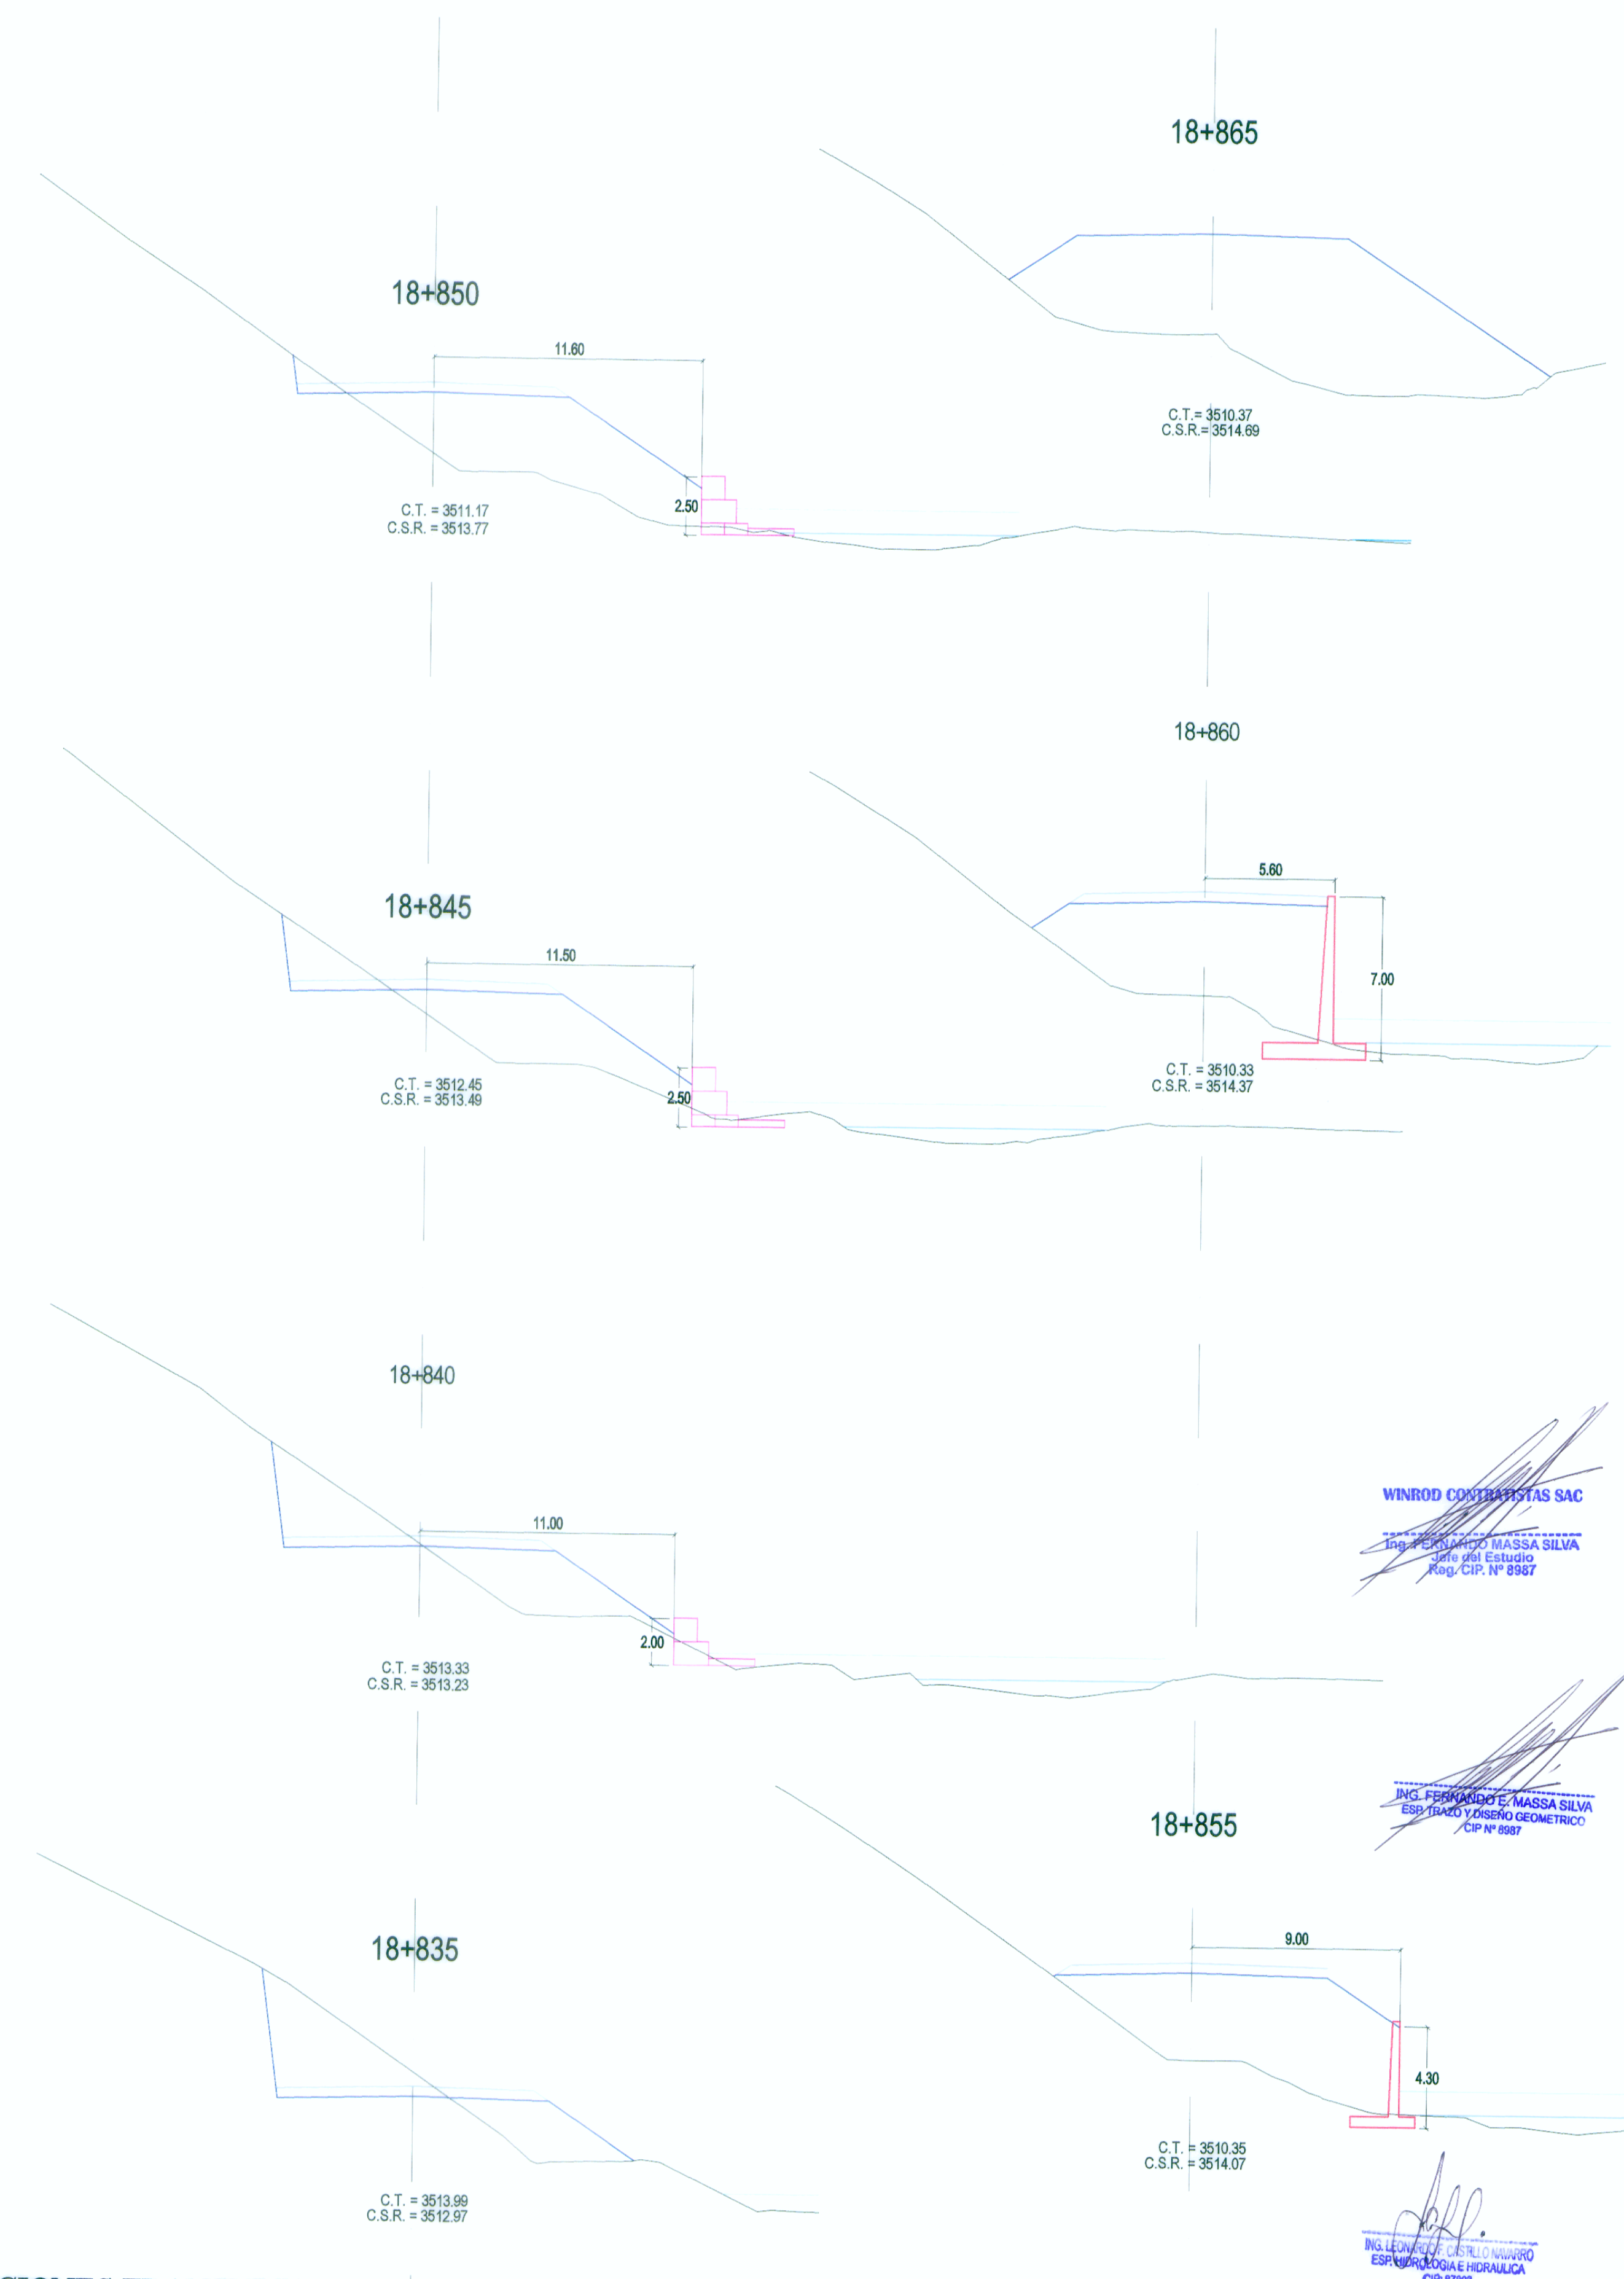

WINROD CONTRATISTAS SAC

Ing. FERNANDO MASSA SILVA
Reg. CIP N° 87802

SECCIONES TRANSVERSALES

Esc. 1/200

Aprobado por:

REVISIONES

Nº	FECHA	DESCRIPCIÓN