



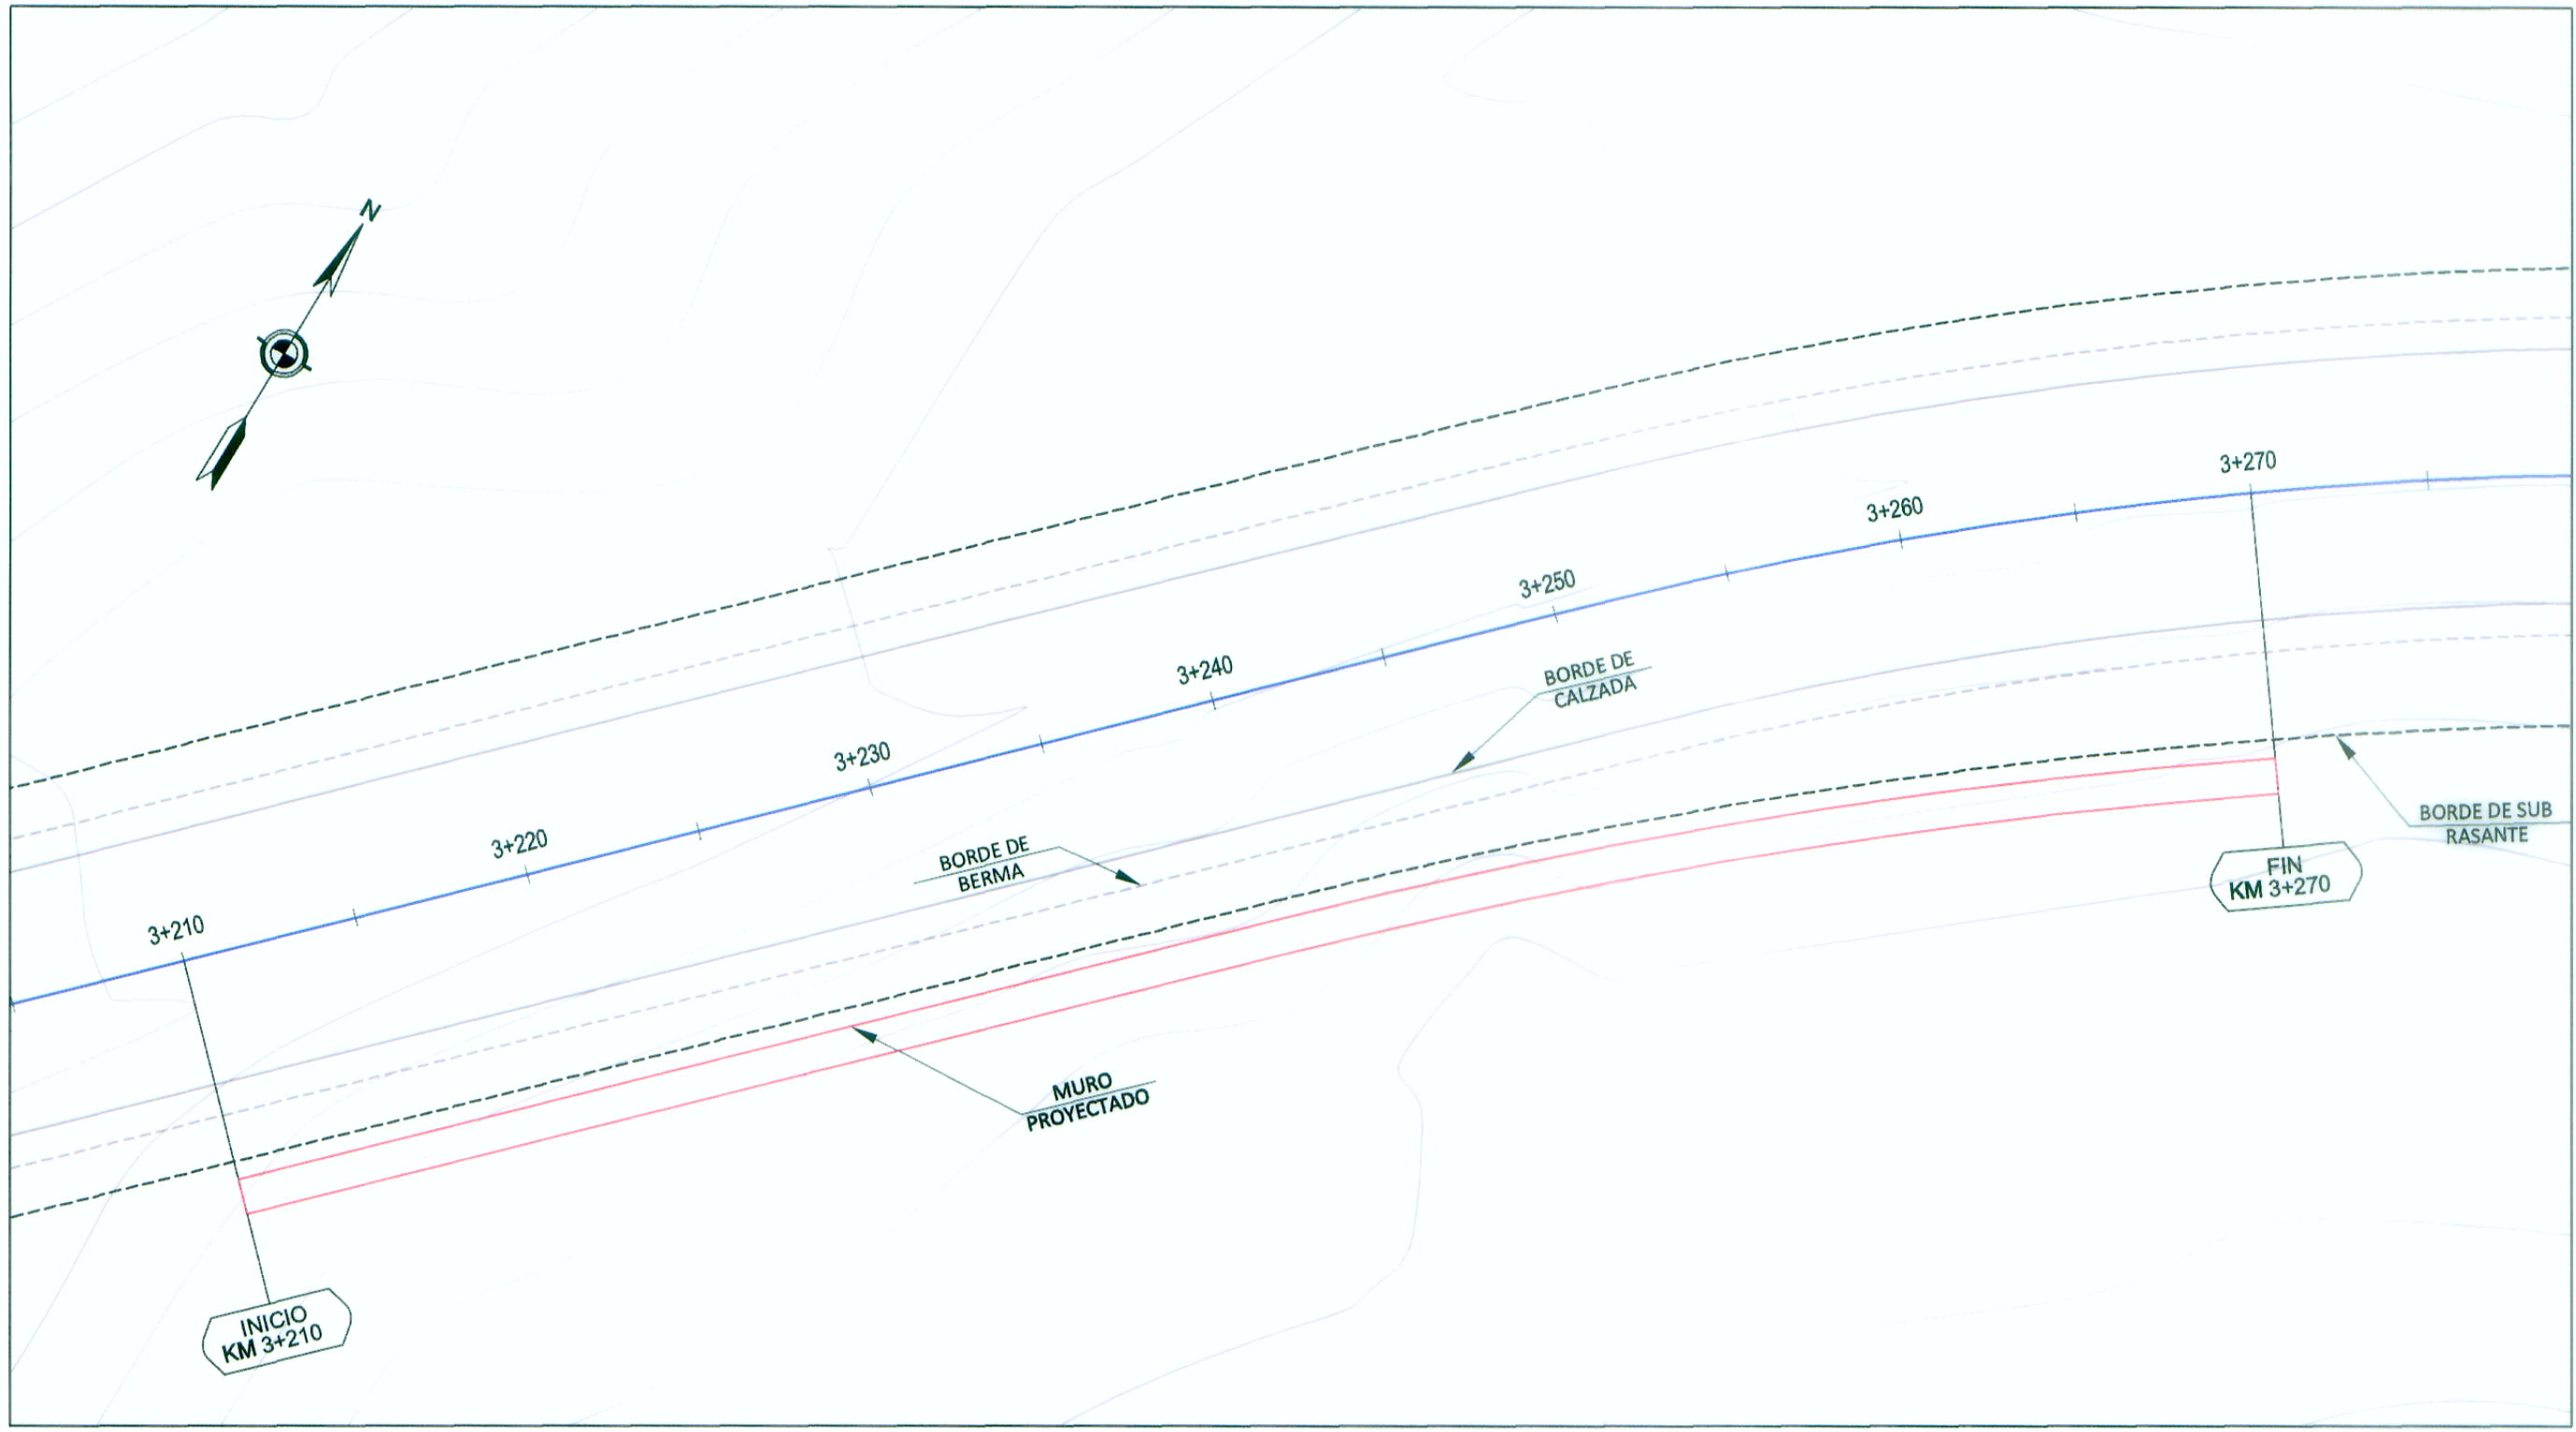

PLANTA

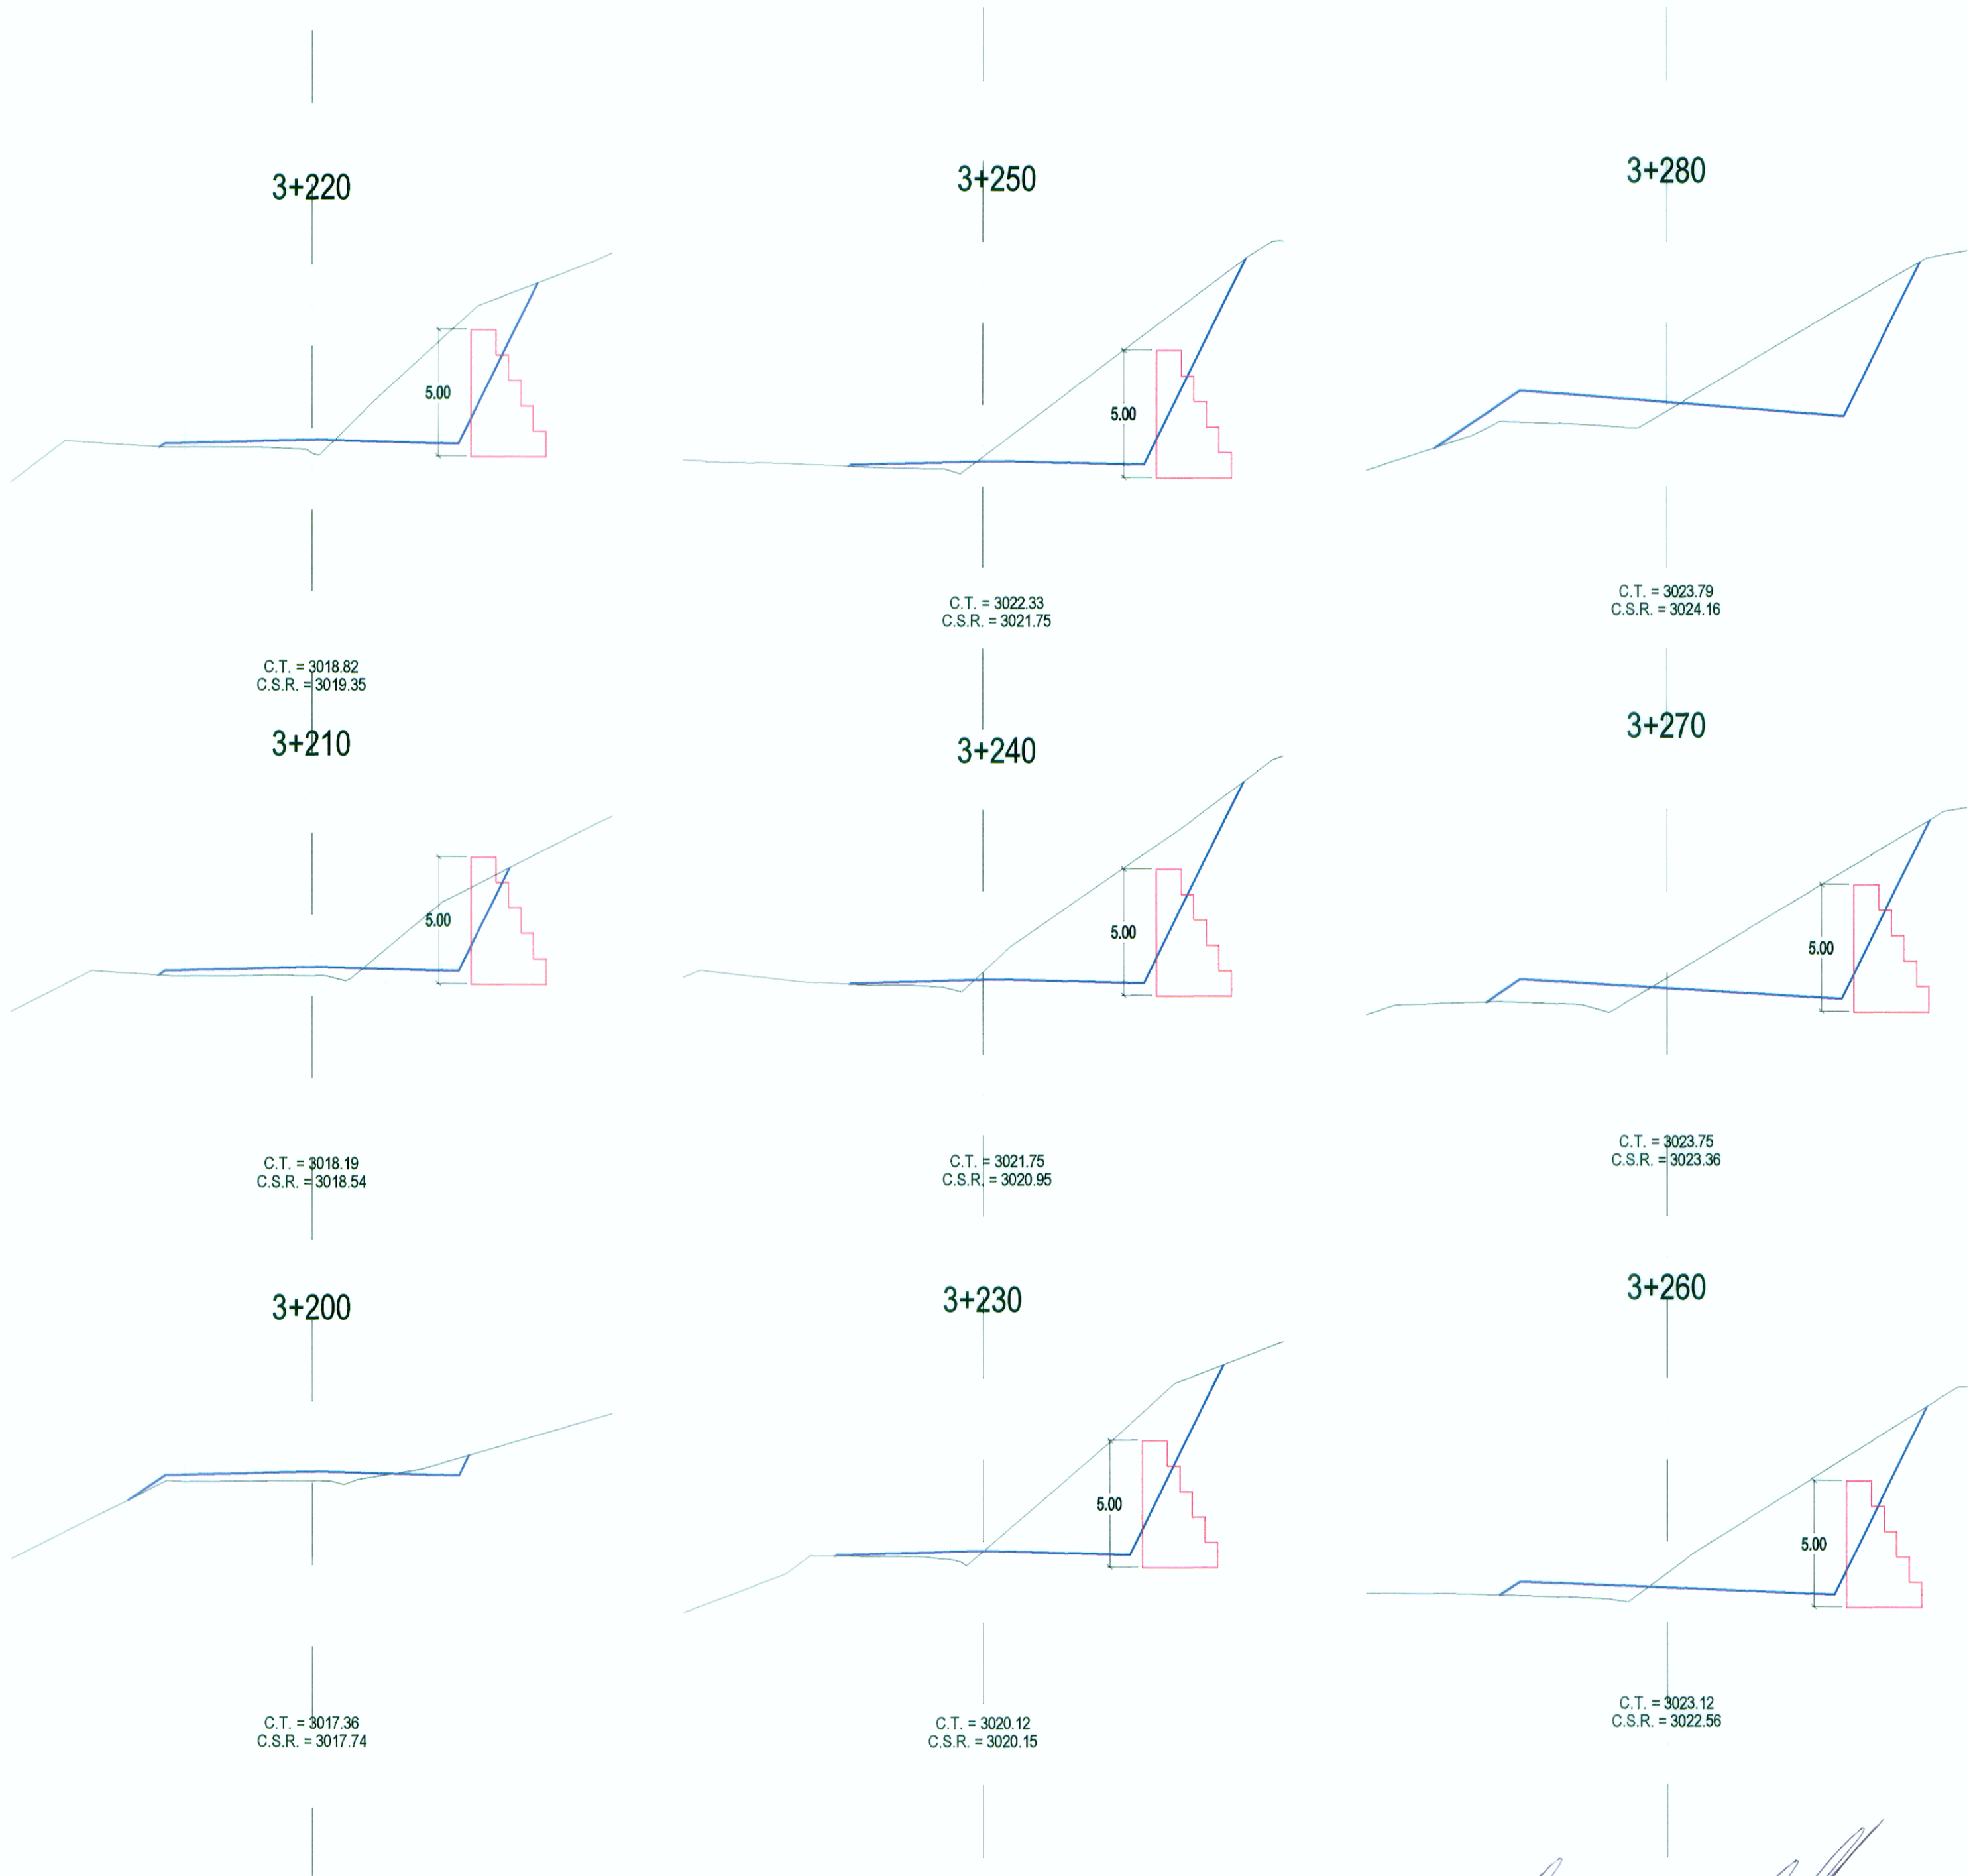

WINROD CONTRATISTAS SAC
Ing. FERNANDO E. MASSA SILVA
Ingeniero Estadístico
Reg. CIP. N° 6987

Ing. FERNANDO E. MASSA SILVA
ESP. TRAZO Y DISEÑO GEOMÉTRICO
CIP N° 6987

SECCIONES TRANSVERSALES



MINISTERIO DE TRANSPORTES Y COMUNICACIONES
Proyecto Especial de Infraestructura de Transporte Nacional
PROVIAS NACIONAL



Jefe de Estudio: Ing. Fernando Massa S.
Especialista : Ing. Fernando Massa S.
Revisión :
Dibujo : F. E. R.

Aprobado por:

REVISIONES		
Nº	FECHA	DESCRIPCIÓN

Proyecto:
"ESTUDIO DEFINITIVO PARA LA REHABILITACIÓN Y MEJORAMIENTO DE LA CARRETERA LIMA - CANTA - LA VIUDA - UNISH, TRAMO: CANTA - HUAYLLAY"
INFORME FINAL

Plano:
MUROS-TALUD SUPERIOR
KM 3+210 - KM 3+270
M - 03

Escala:
A1 : 1/200
A3 : 1/400
Fecha:
OCTUBRE 2011