


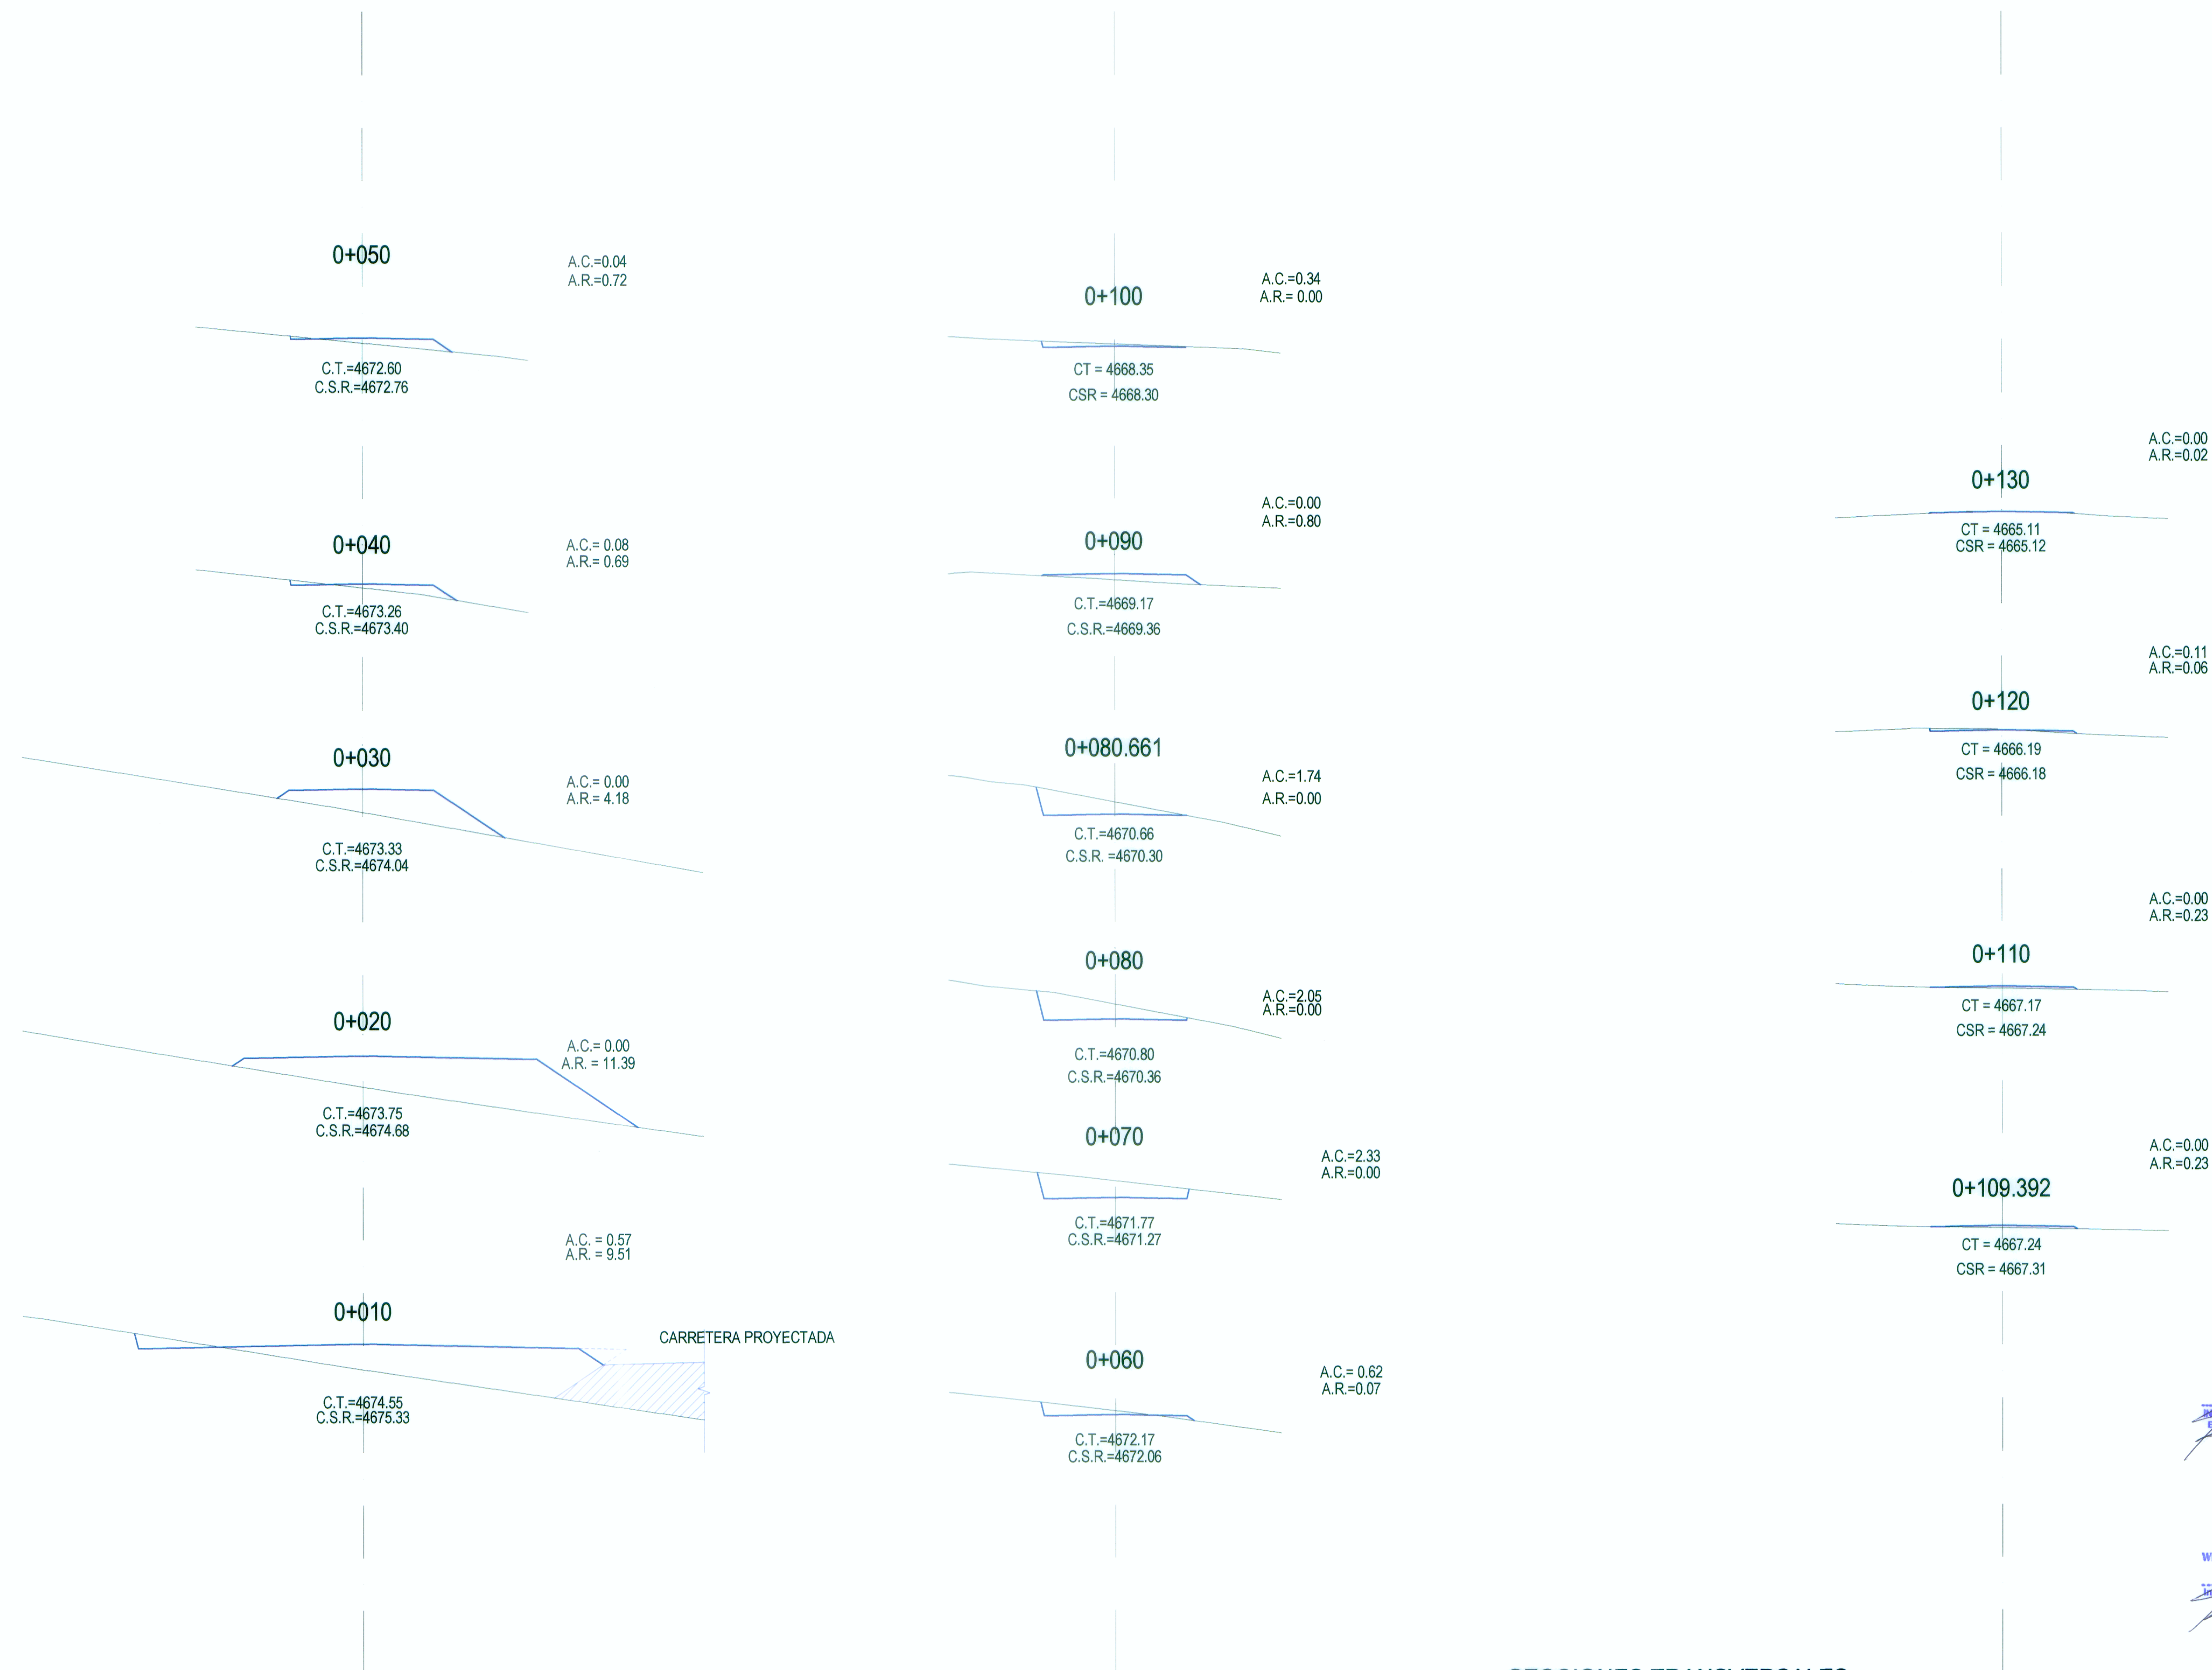

ING. FERNANDO E. MASSA SILVA
CIP. 17007 Y DISEÑO GEOMÉTRICO
CIP. N° 8987

WINROD CONSULTORAS S.A.C.
ING. FERNANDO E. MASSA SILVA
CIP. 17007 Y DISEÑO GEOMÉTRICO
CIP. N° 8987

SECCIONES TRANSVERSALES

ESC: 1/100



MINISTERIO DE TRANSPORTES Y COMUNICACIONES
Proyecto Especial de Infraestructura de Transporte Nacional
PROVIAS NACIONAL



Jefe de Estudio: Ing. Fernando Massa S.
Especialista : Ing. Fernando Massa S.
Revisión :
Dibujo : F. E. R.

Aprobado por:

REVISIONES		
Nº	FECHA	DESCRIPCIÓN

Proyecto:
"ESTUDIO DEFINITIVO PARA LA REHABILITACIÓN Y
MEJORAMIENTO DE LA CARRETERA LIMA - CANTA - LA
VIUDA - UNISH, TRAMO: CANTA - HUAYLLAY"
INFORME FINAL

Plano:
DESVIO AL POBLADO DE YANTAC
KM 52+280 L.D.
DV - 09A

Escala:
INDICADA
Fecha:
OCTUBRE 2011