


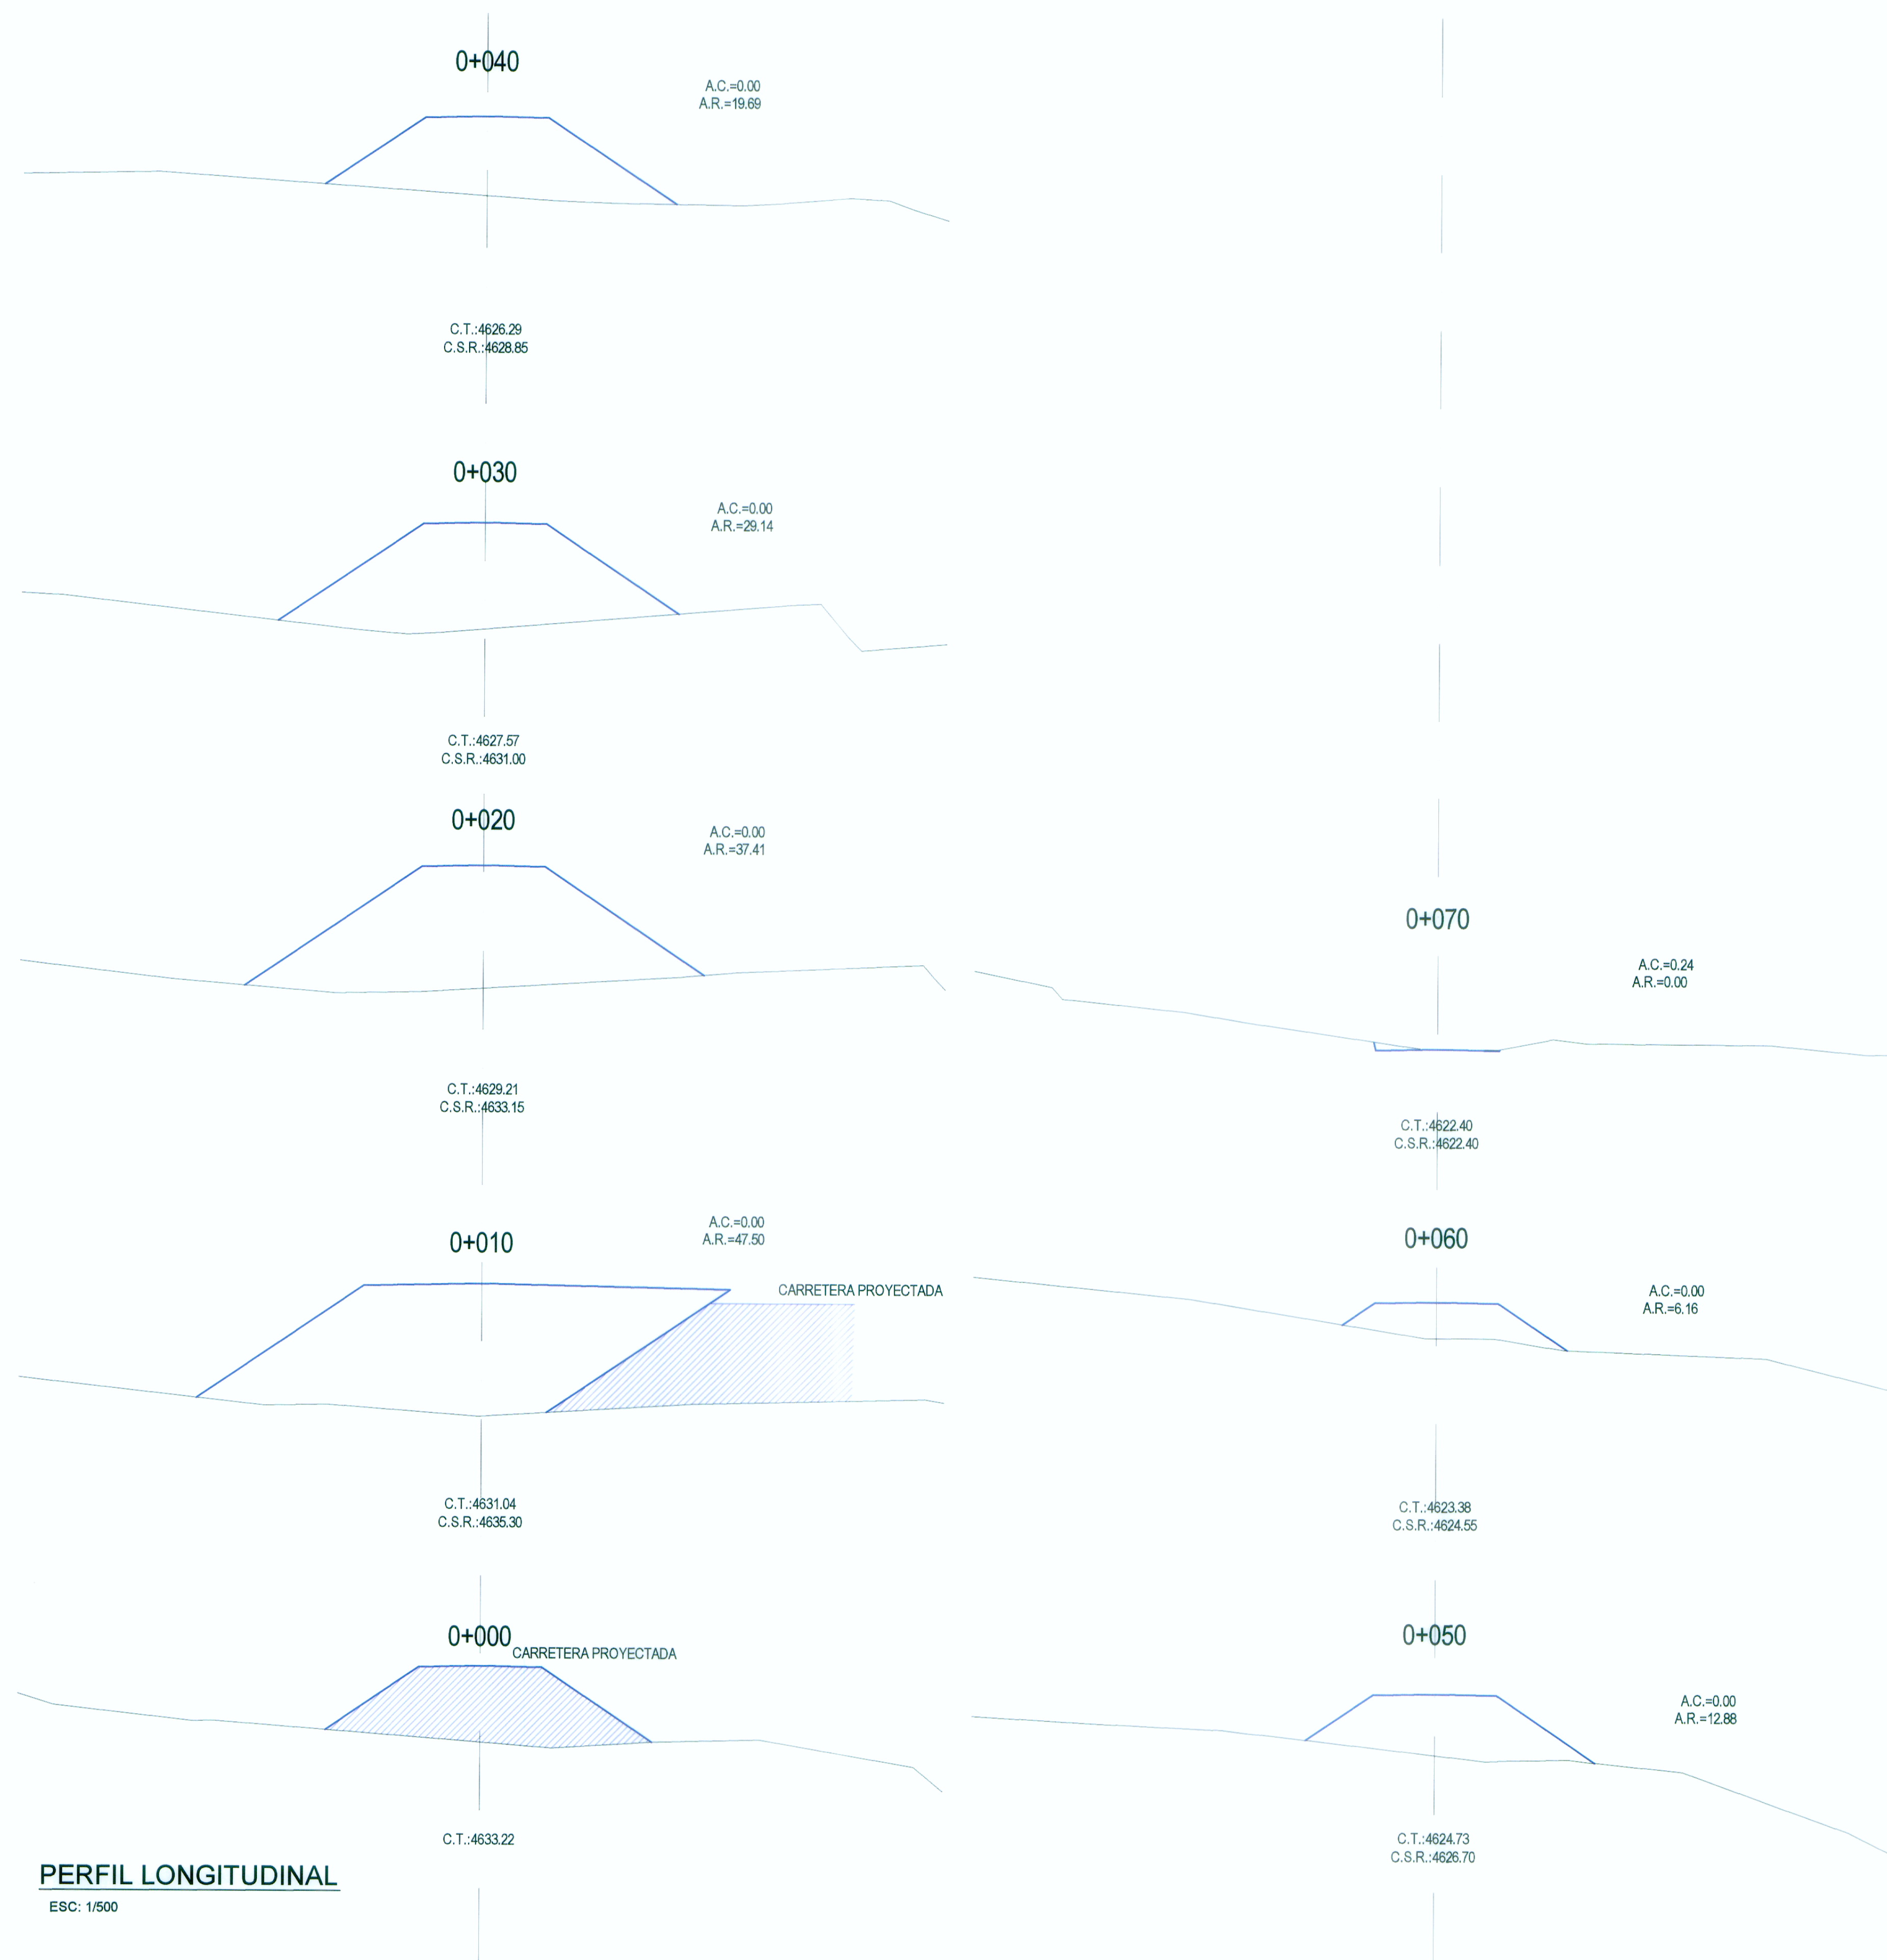

PERFIL LONGITUDINAL

ESC: 1/500

Ing. FERNANDO E. MASSA SILVA
Ingeniero de Estudios
R.O.C. N° 8387

WINROD CONTRATISTAS S.A.C.
Ing. FERNANDO MASSA SILVA
Ingeniero de Estudios
R.O.C. N° 8387