

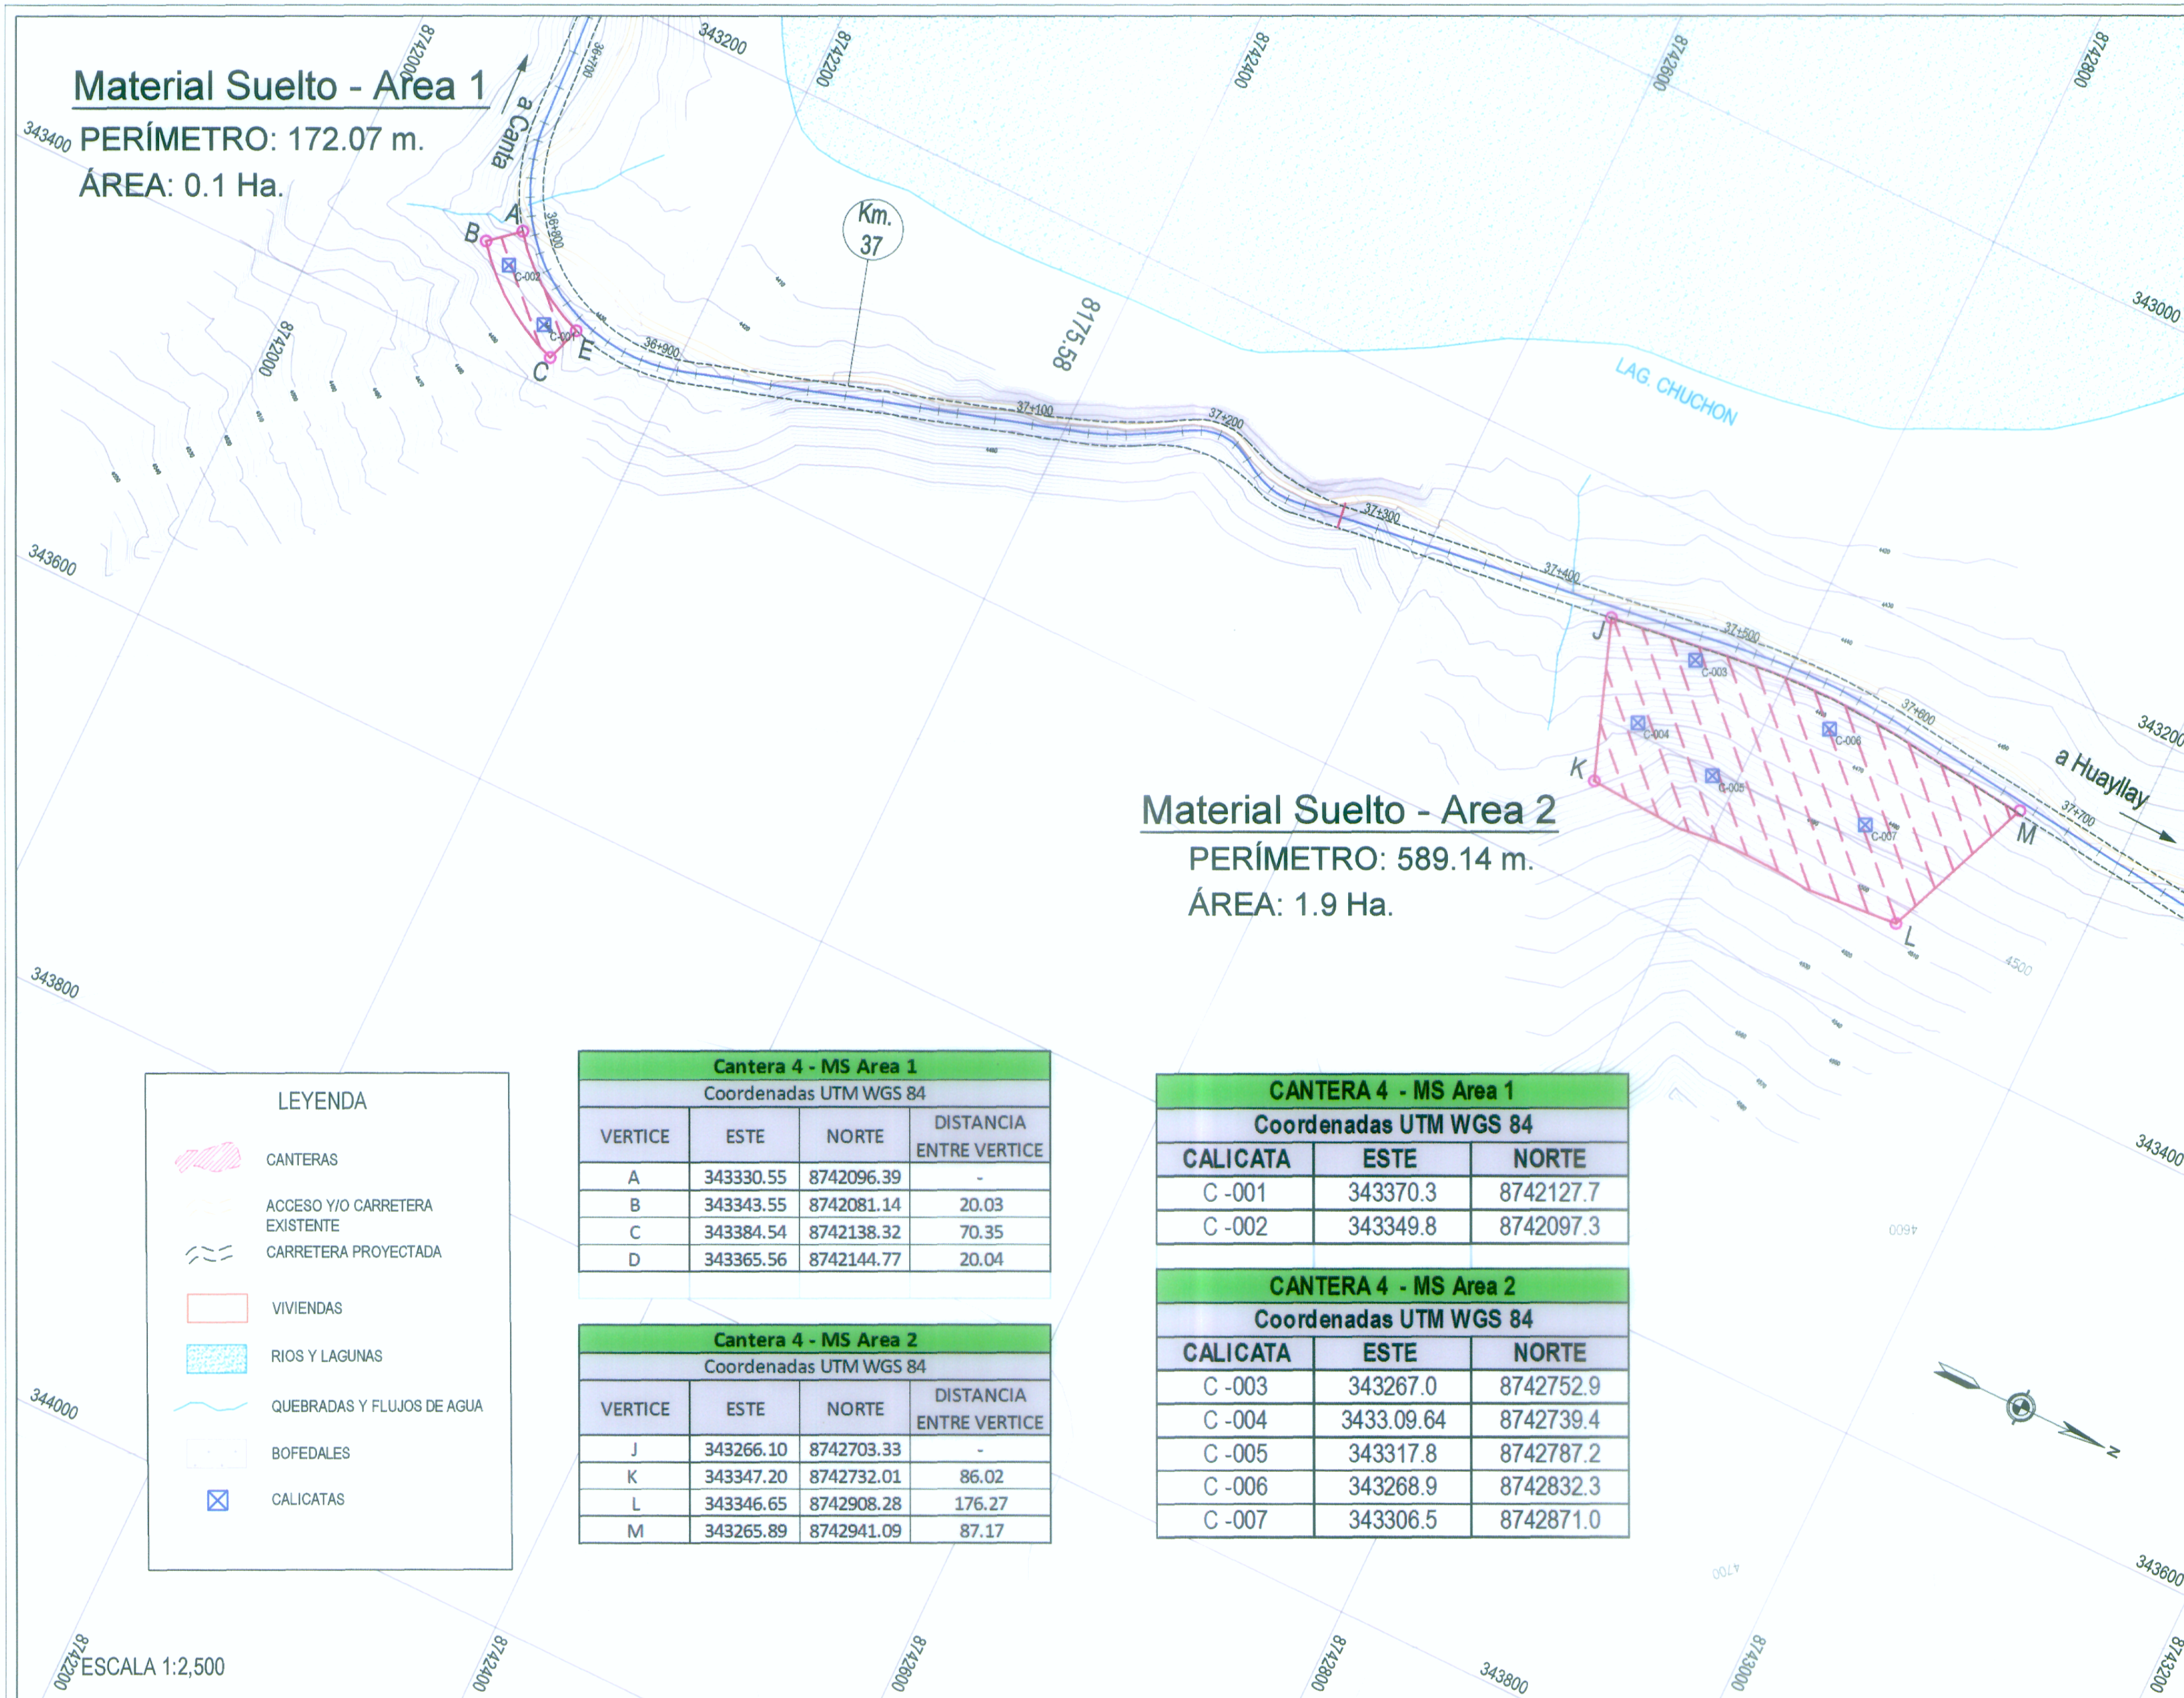
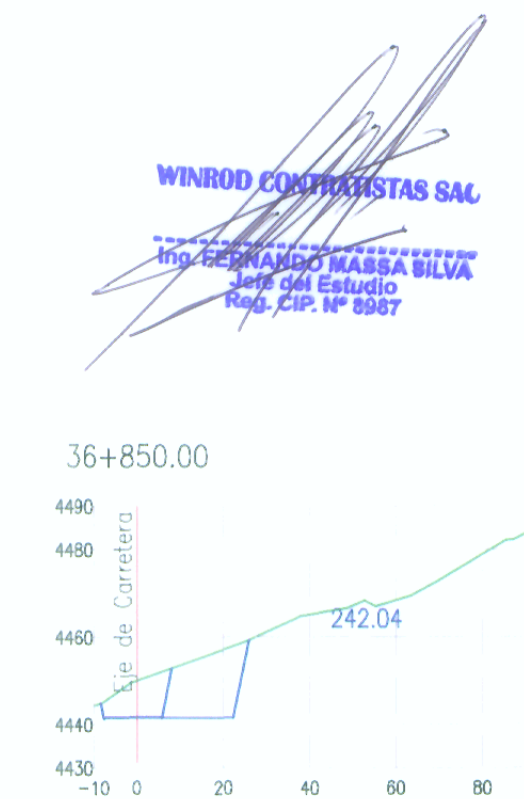


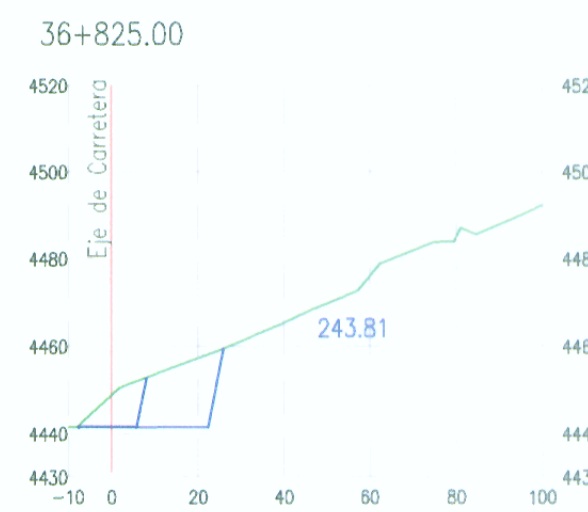

CAPACIDAD DE CANTERA - AREA 2		
MATERIAL SUELTO		
PROGRESIVA	ÁREA (m2)	VOLUMEN (m3)
37+450	1,367.91	-
37+500	1,764.05	78,299.00
37+550	1,592.80	83,921.00
37+600	1,570.20	79,075.00
37+650	1,287.99	71,455.00
TOTAL (m3)		312,750.00

CAPACIDAD DE CANTERA - AREA 1		
MATERIAL SUELTO		
PROGRESIVA	ÁREA (m2)	VOLUMEN (m3)
36+800	167.72	-
36+825	243.81	5,144.00
36+850	242.04	6,073.00
TOTAL (m3)		11,217.00


MATERIAL SUELTO		
UBICACIÓN (Km)	36+850 y 37+500	
LADO	Derecho	
Acceso:	No es necesario construir para inicio de explotación.	
Propietario:	Comunidad Campesina de Culhuay	
Periodo de Explotación	Todo el año.	
Material	Aluvional residual.	
Equipos de explotación	Excavadora, tractor, volquete, etc.	
Volumen utilizable (m3)	317,487.66 m3	
Volumen desechable (m3)	6,479.34 m3	
Potencia (m3)	323,967.00 m3	
USOS	TRATAMIENTOS	RENDIMIENTO
SBG	Z y M	73%
BG	Z y Ts	93%
Gv	Sel	13%
Pedraplenes	Sel	13%

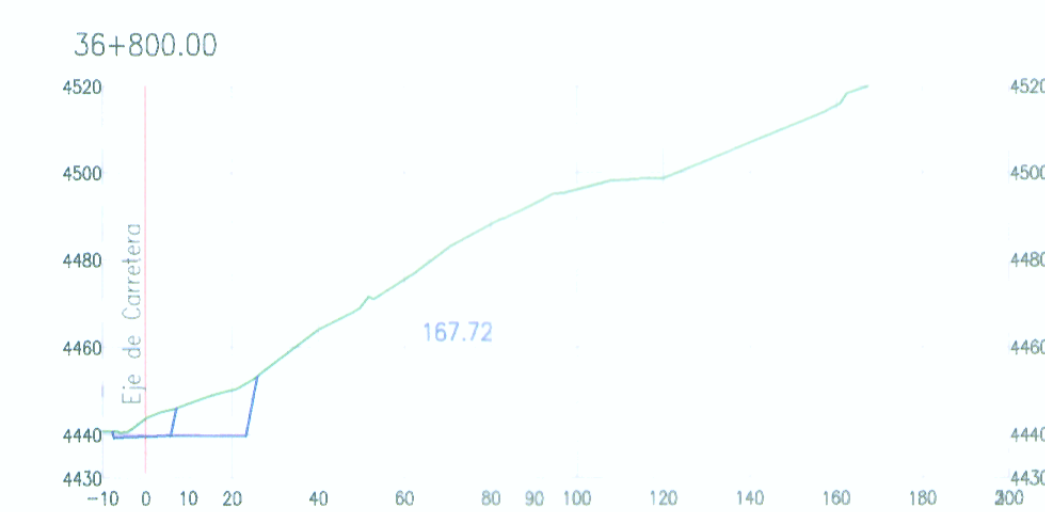

SECCIONES - AREA 1

MIGUEL A. MASSA SILVA
Espec. Suelos y Pavimentación
CIP. N° 01199

ESCALA 1:1,750

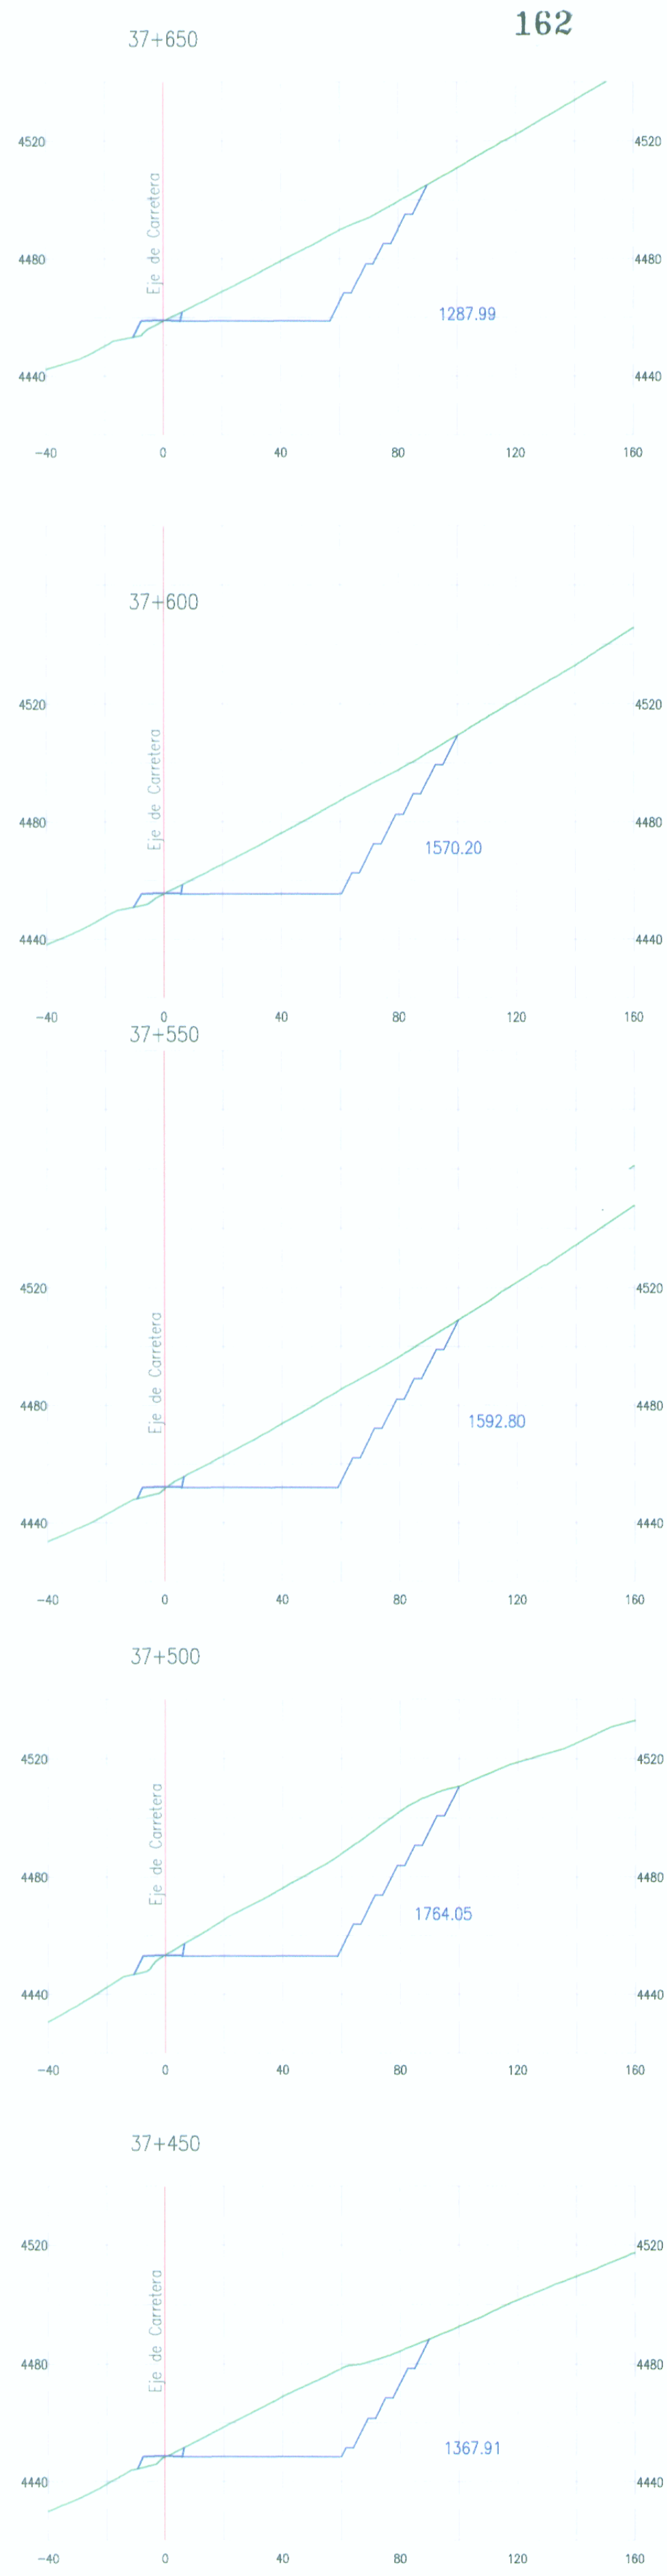

SECCIONES - AREA 2

ESCALA 1:1,750