
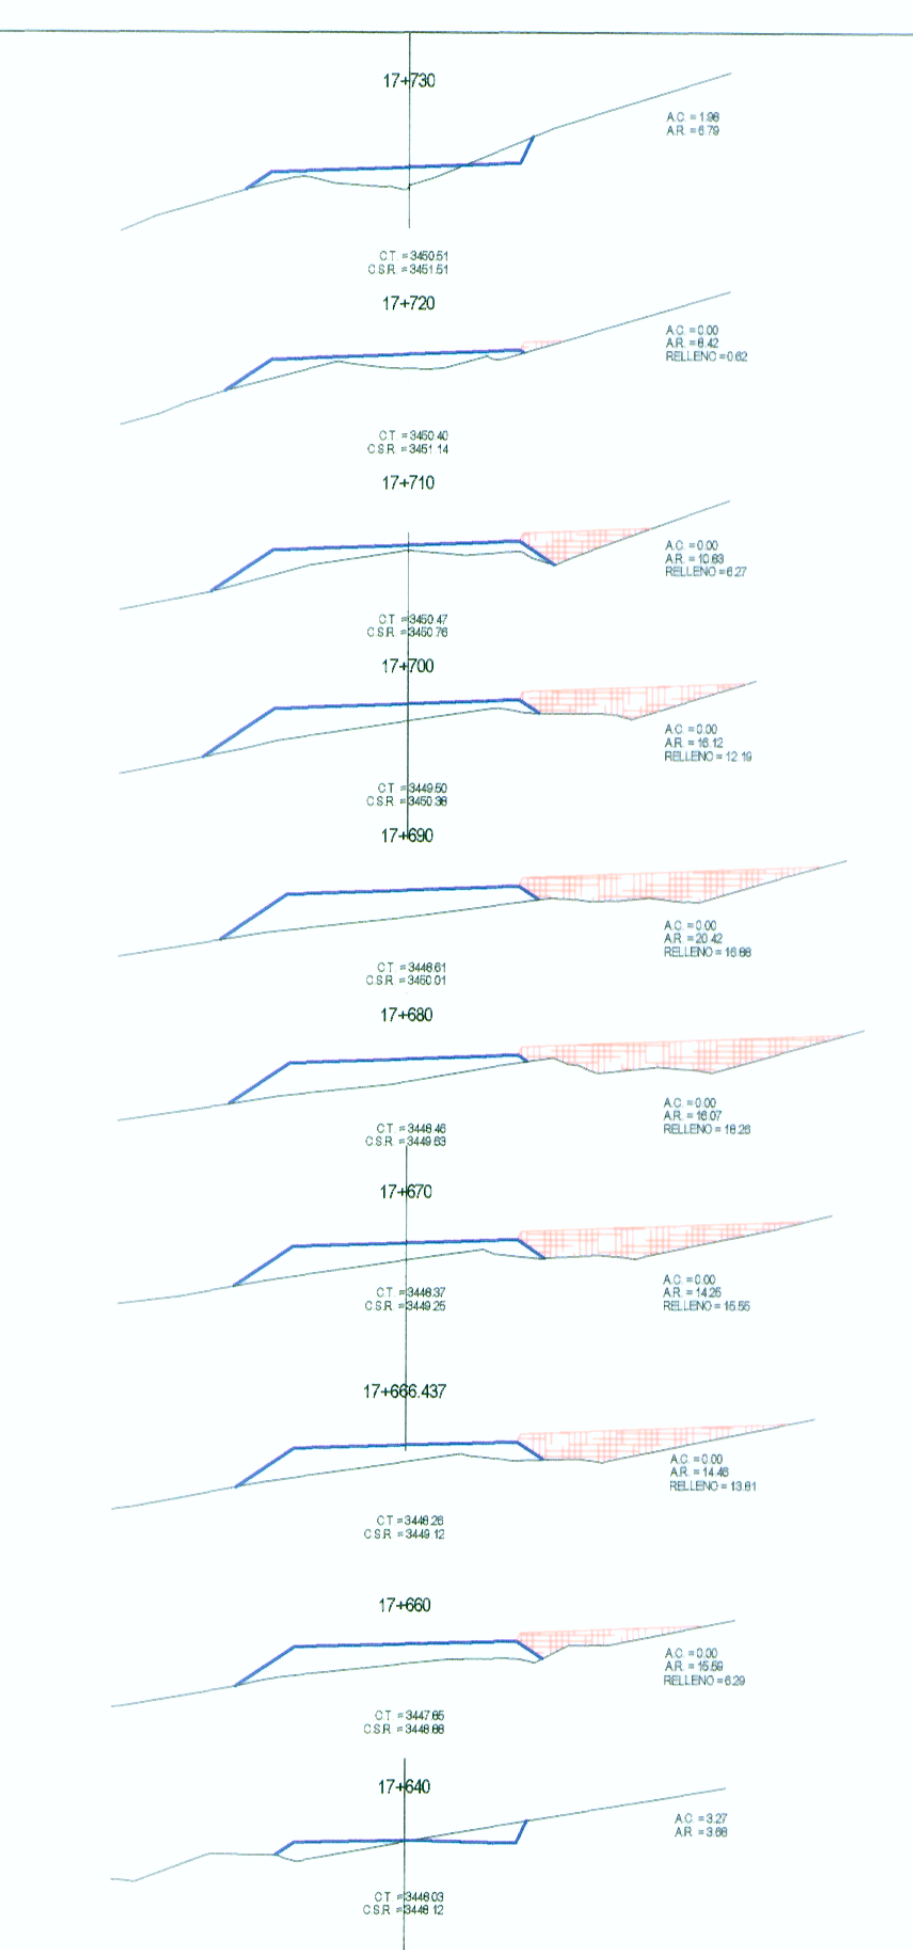
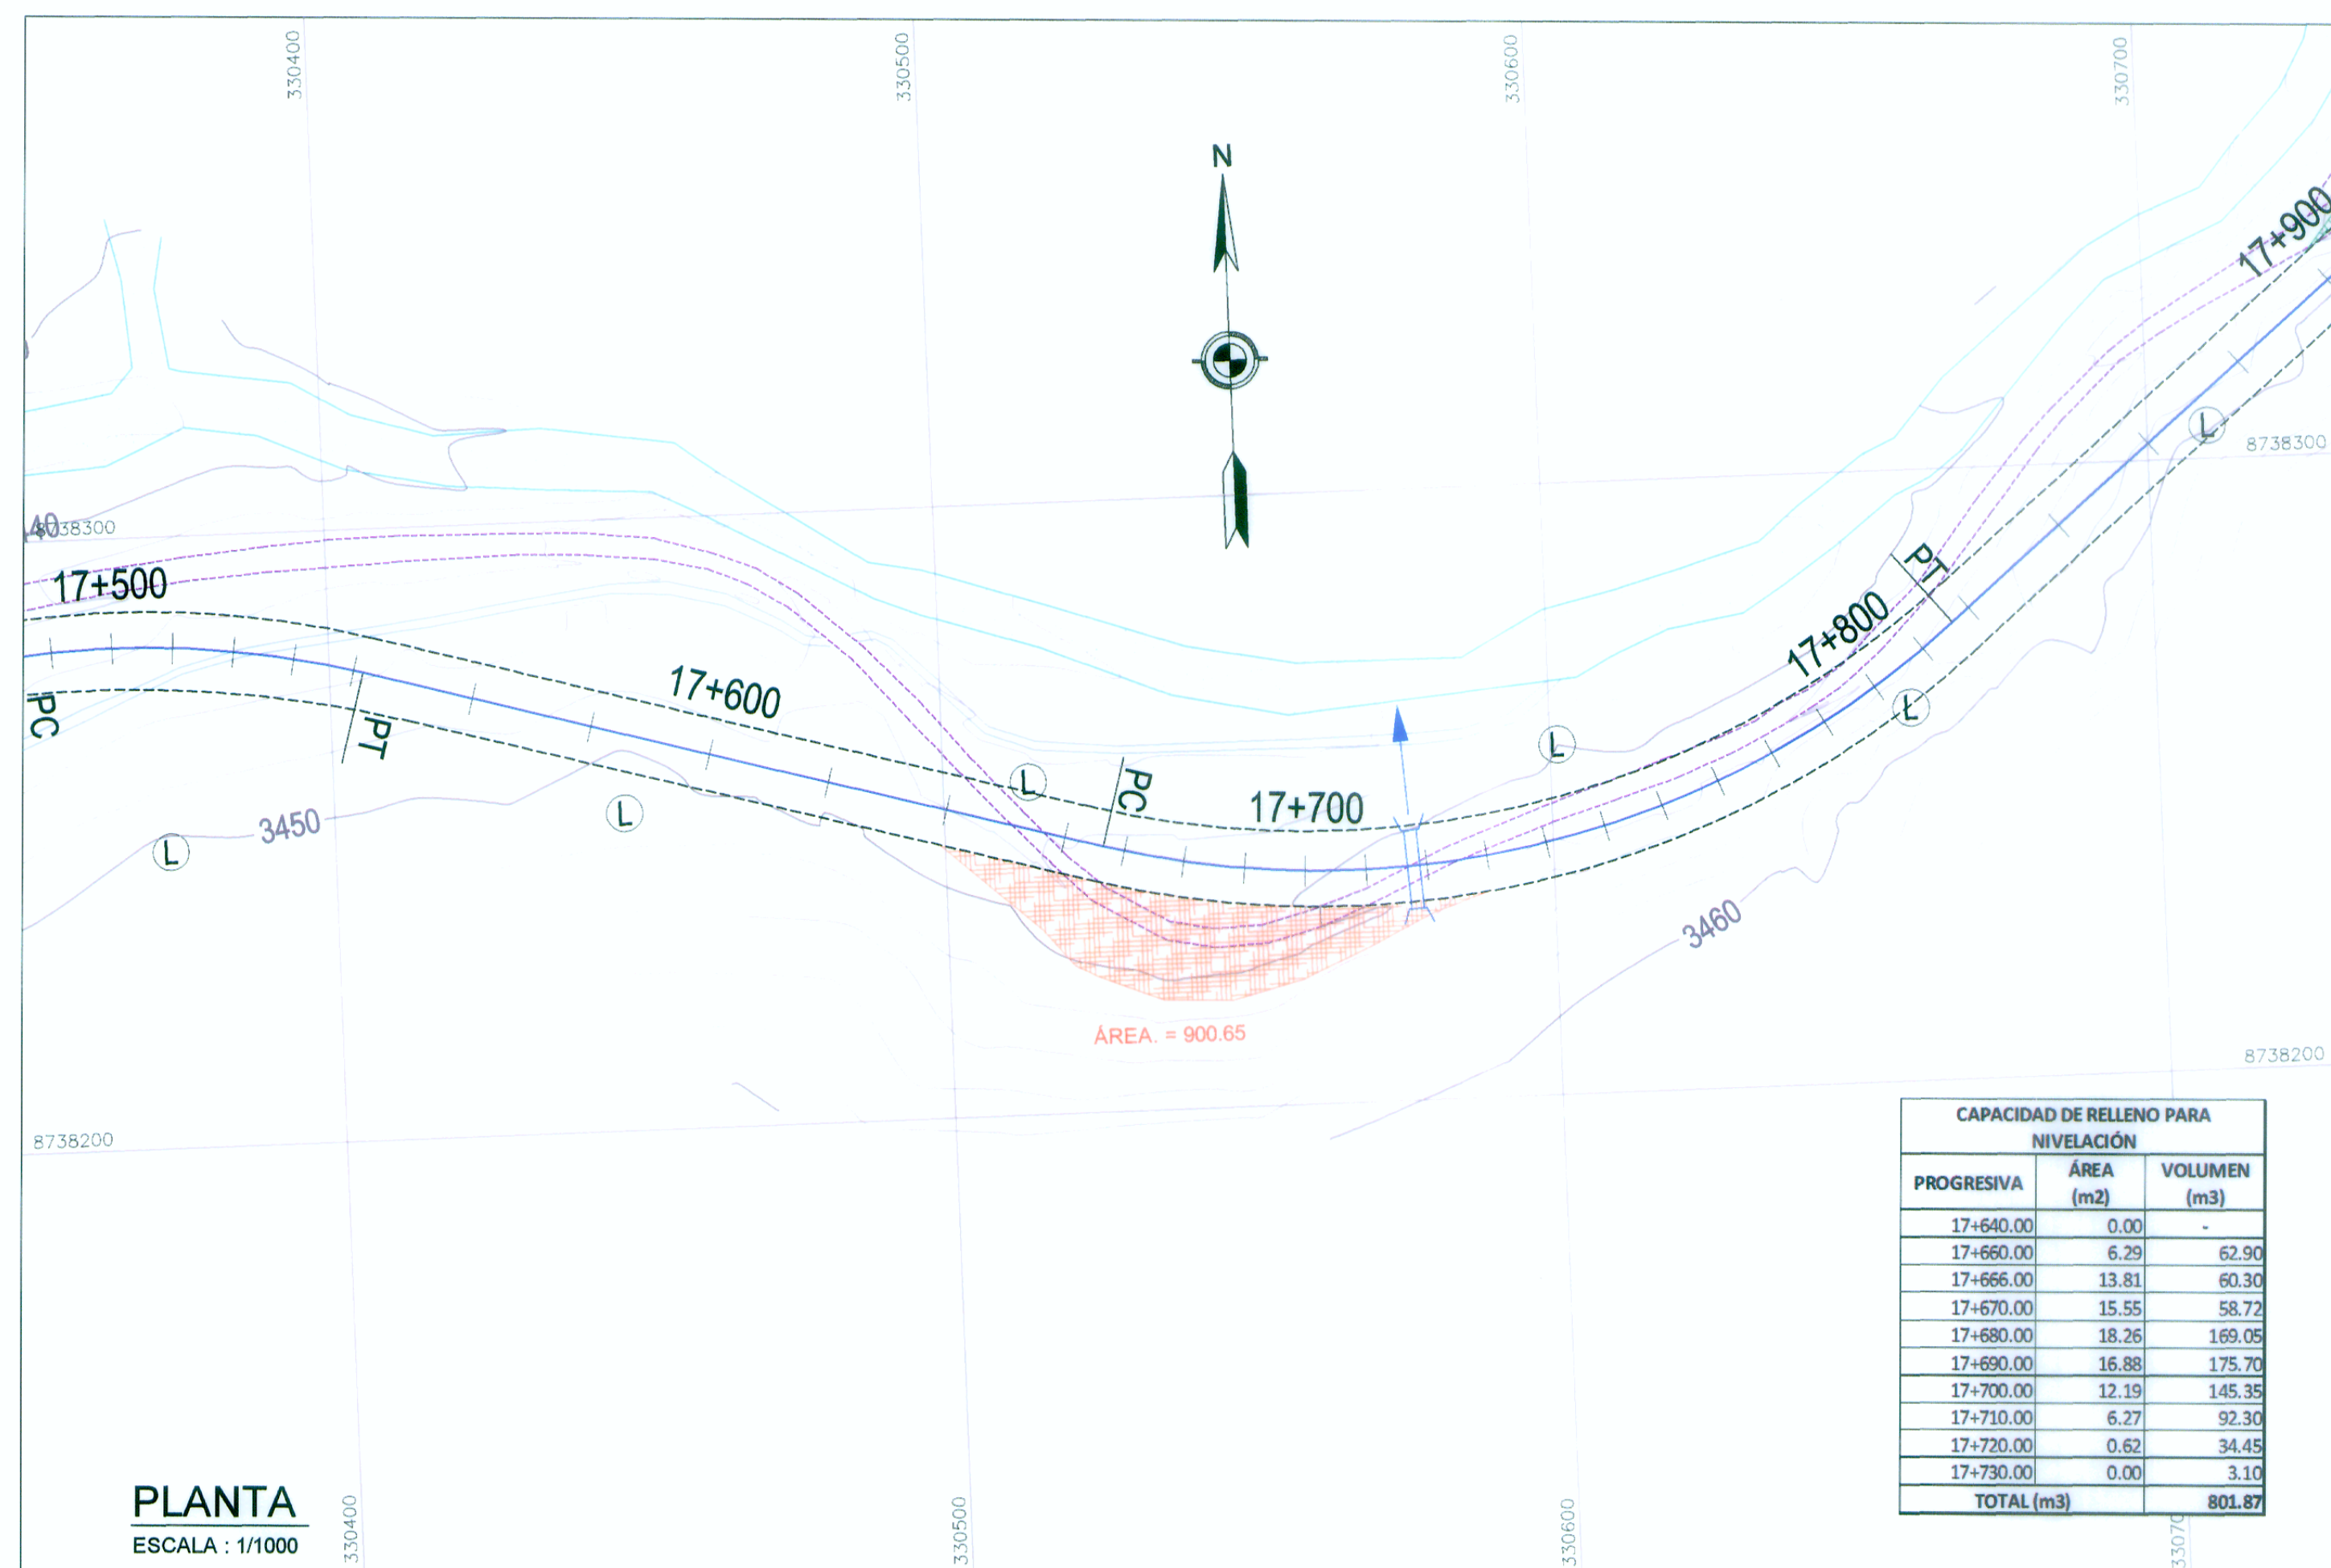
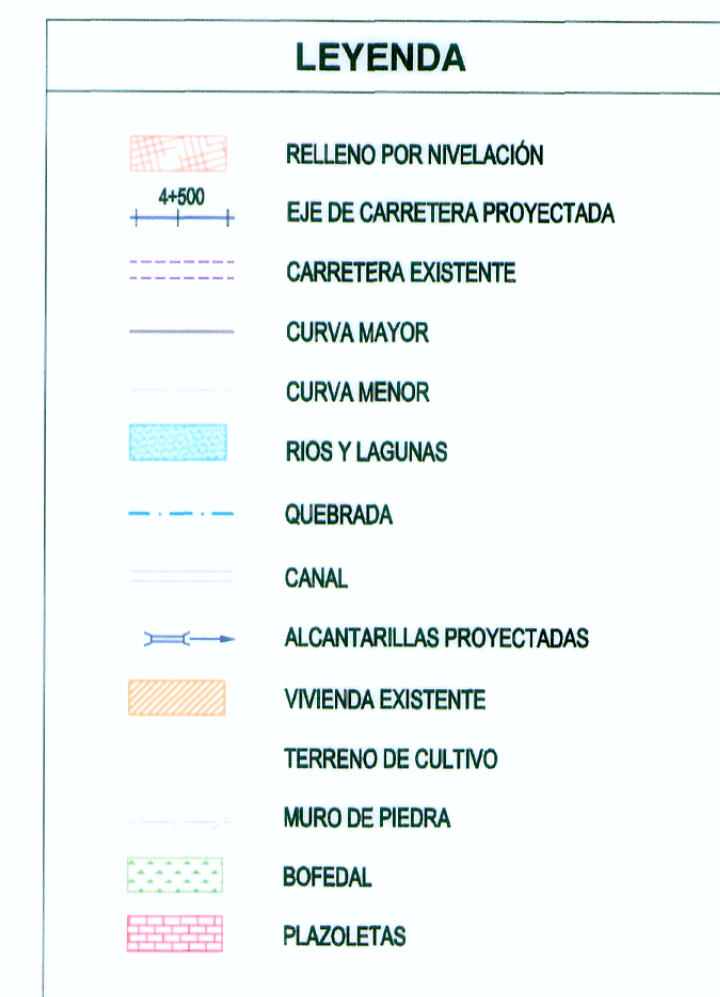
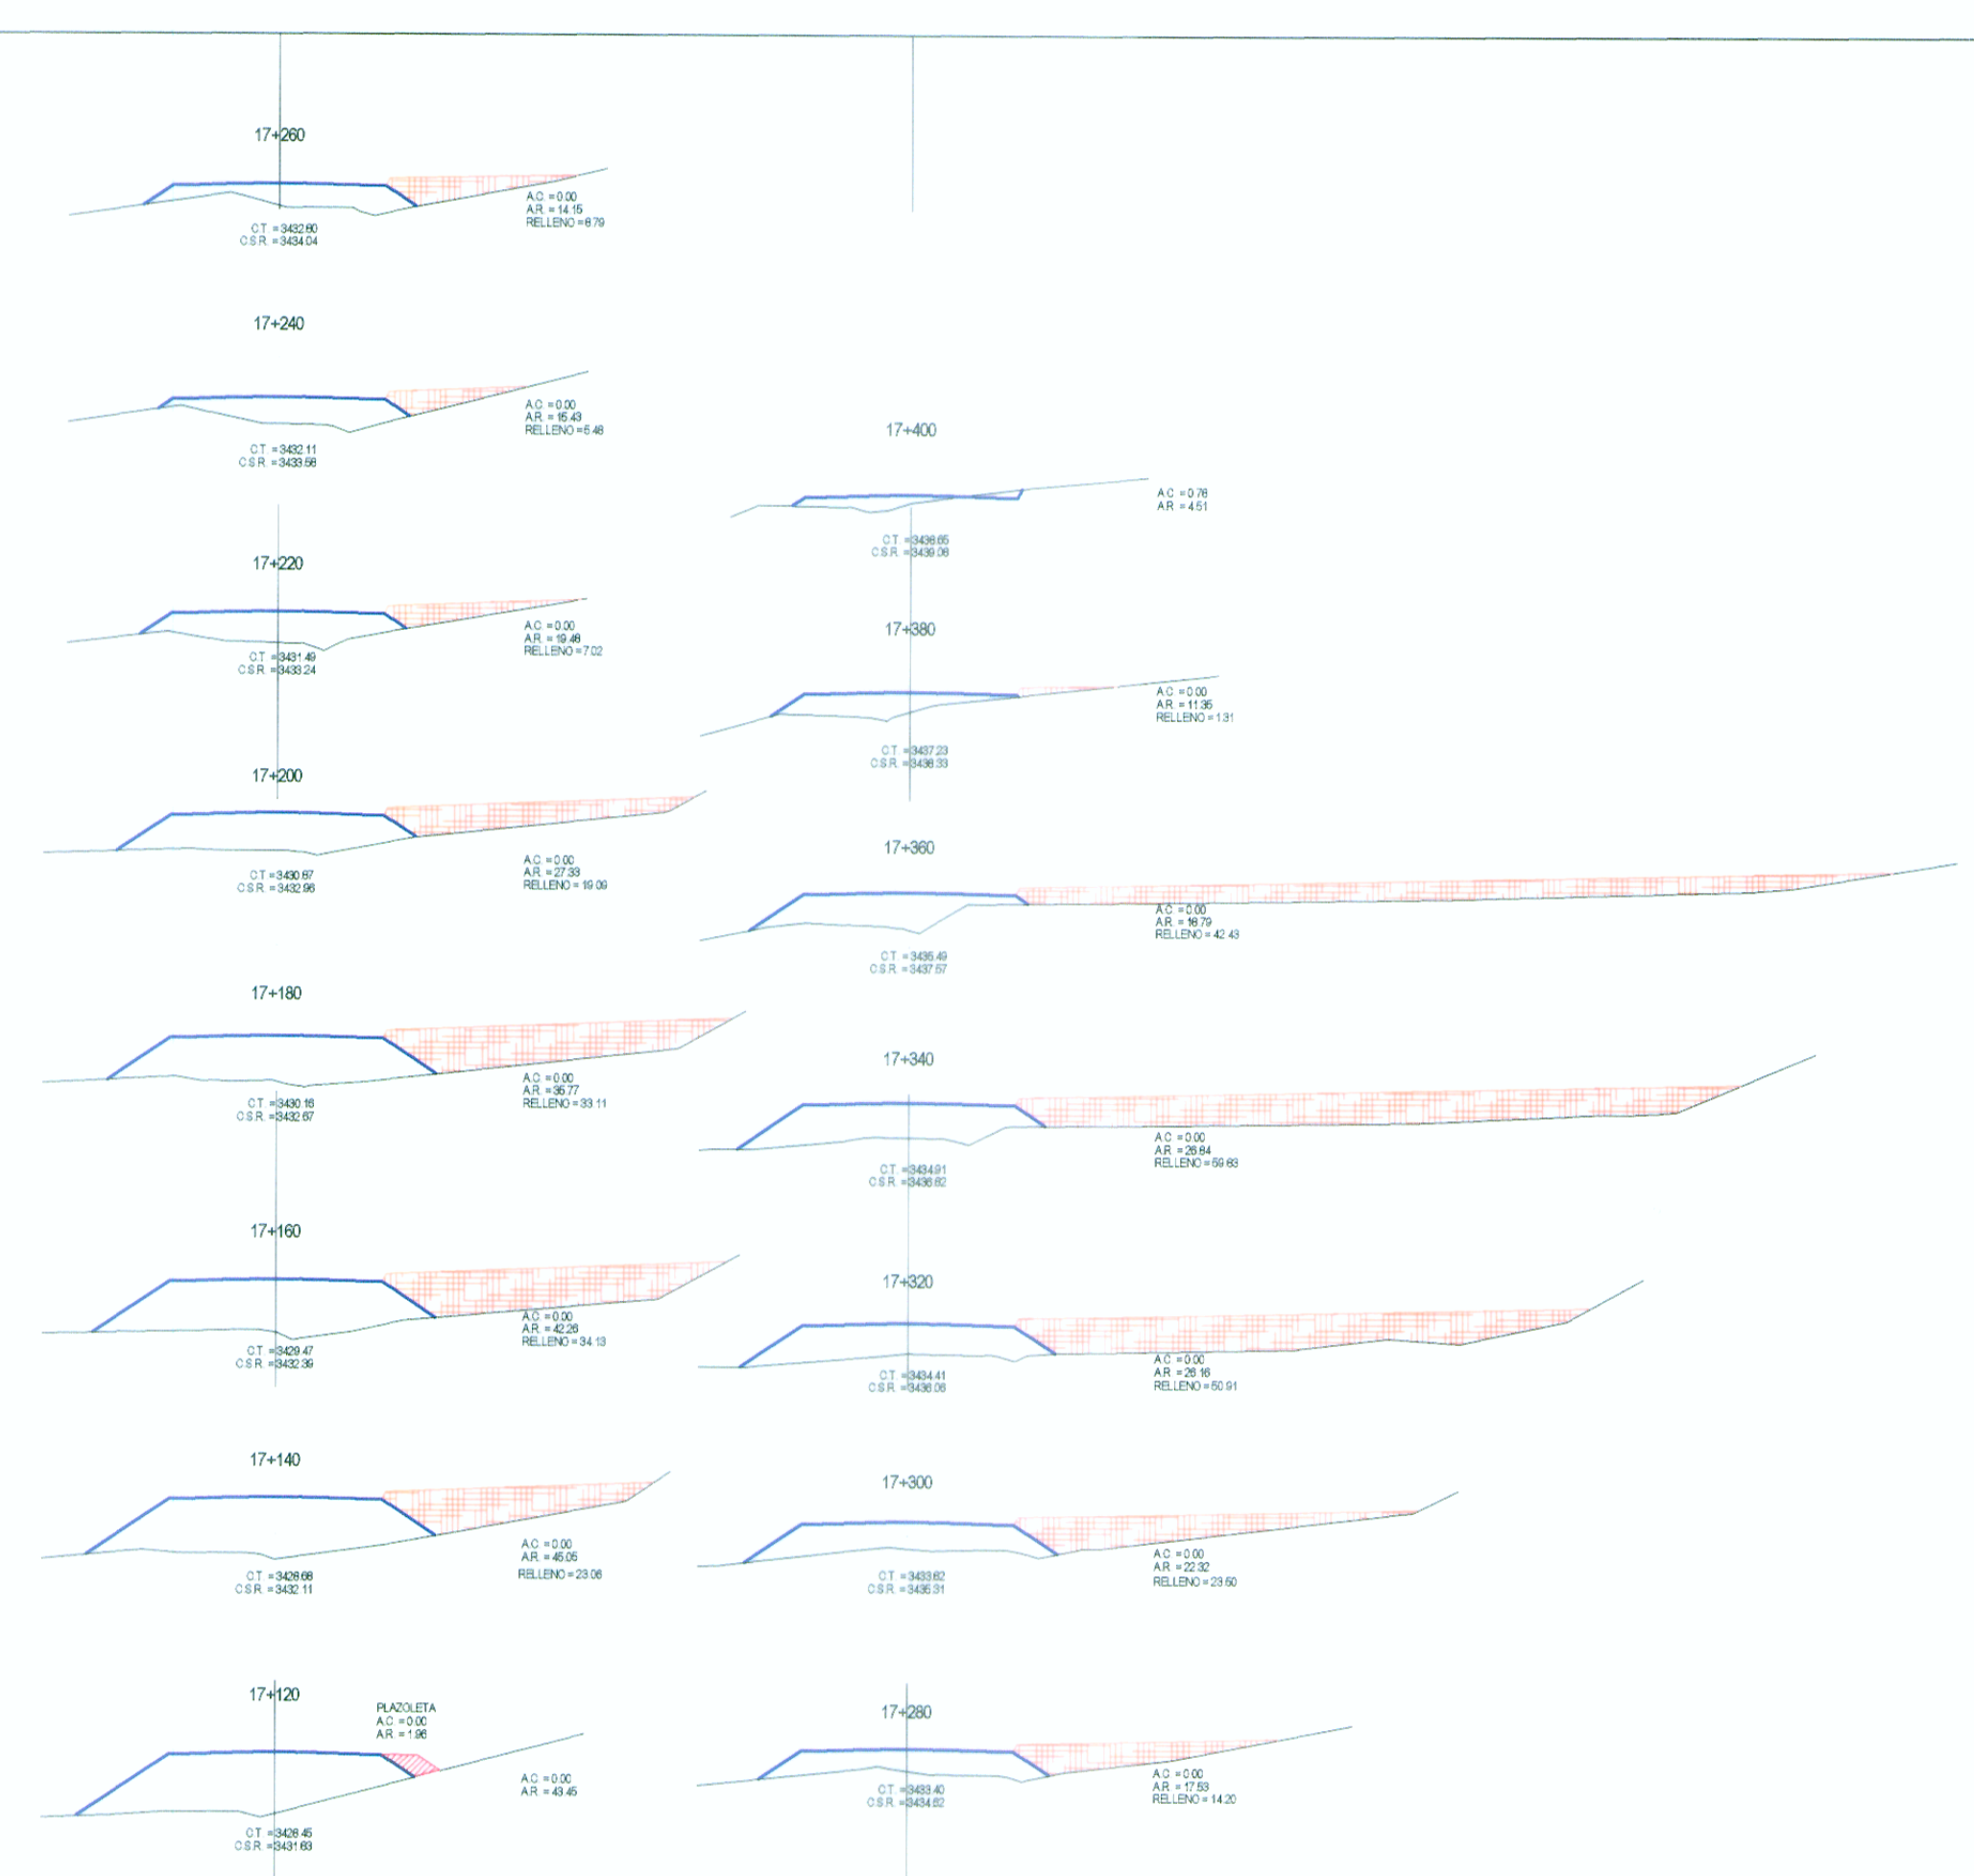


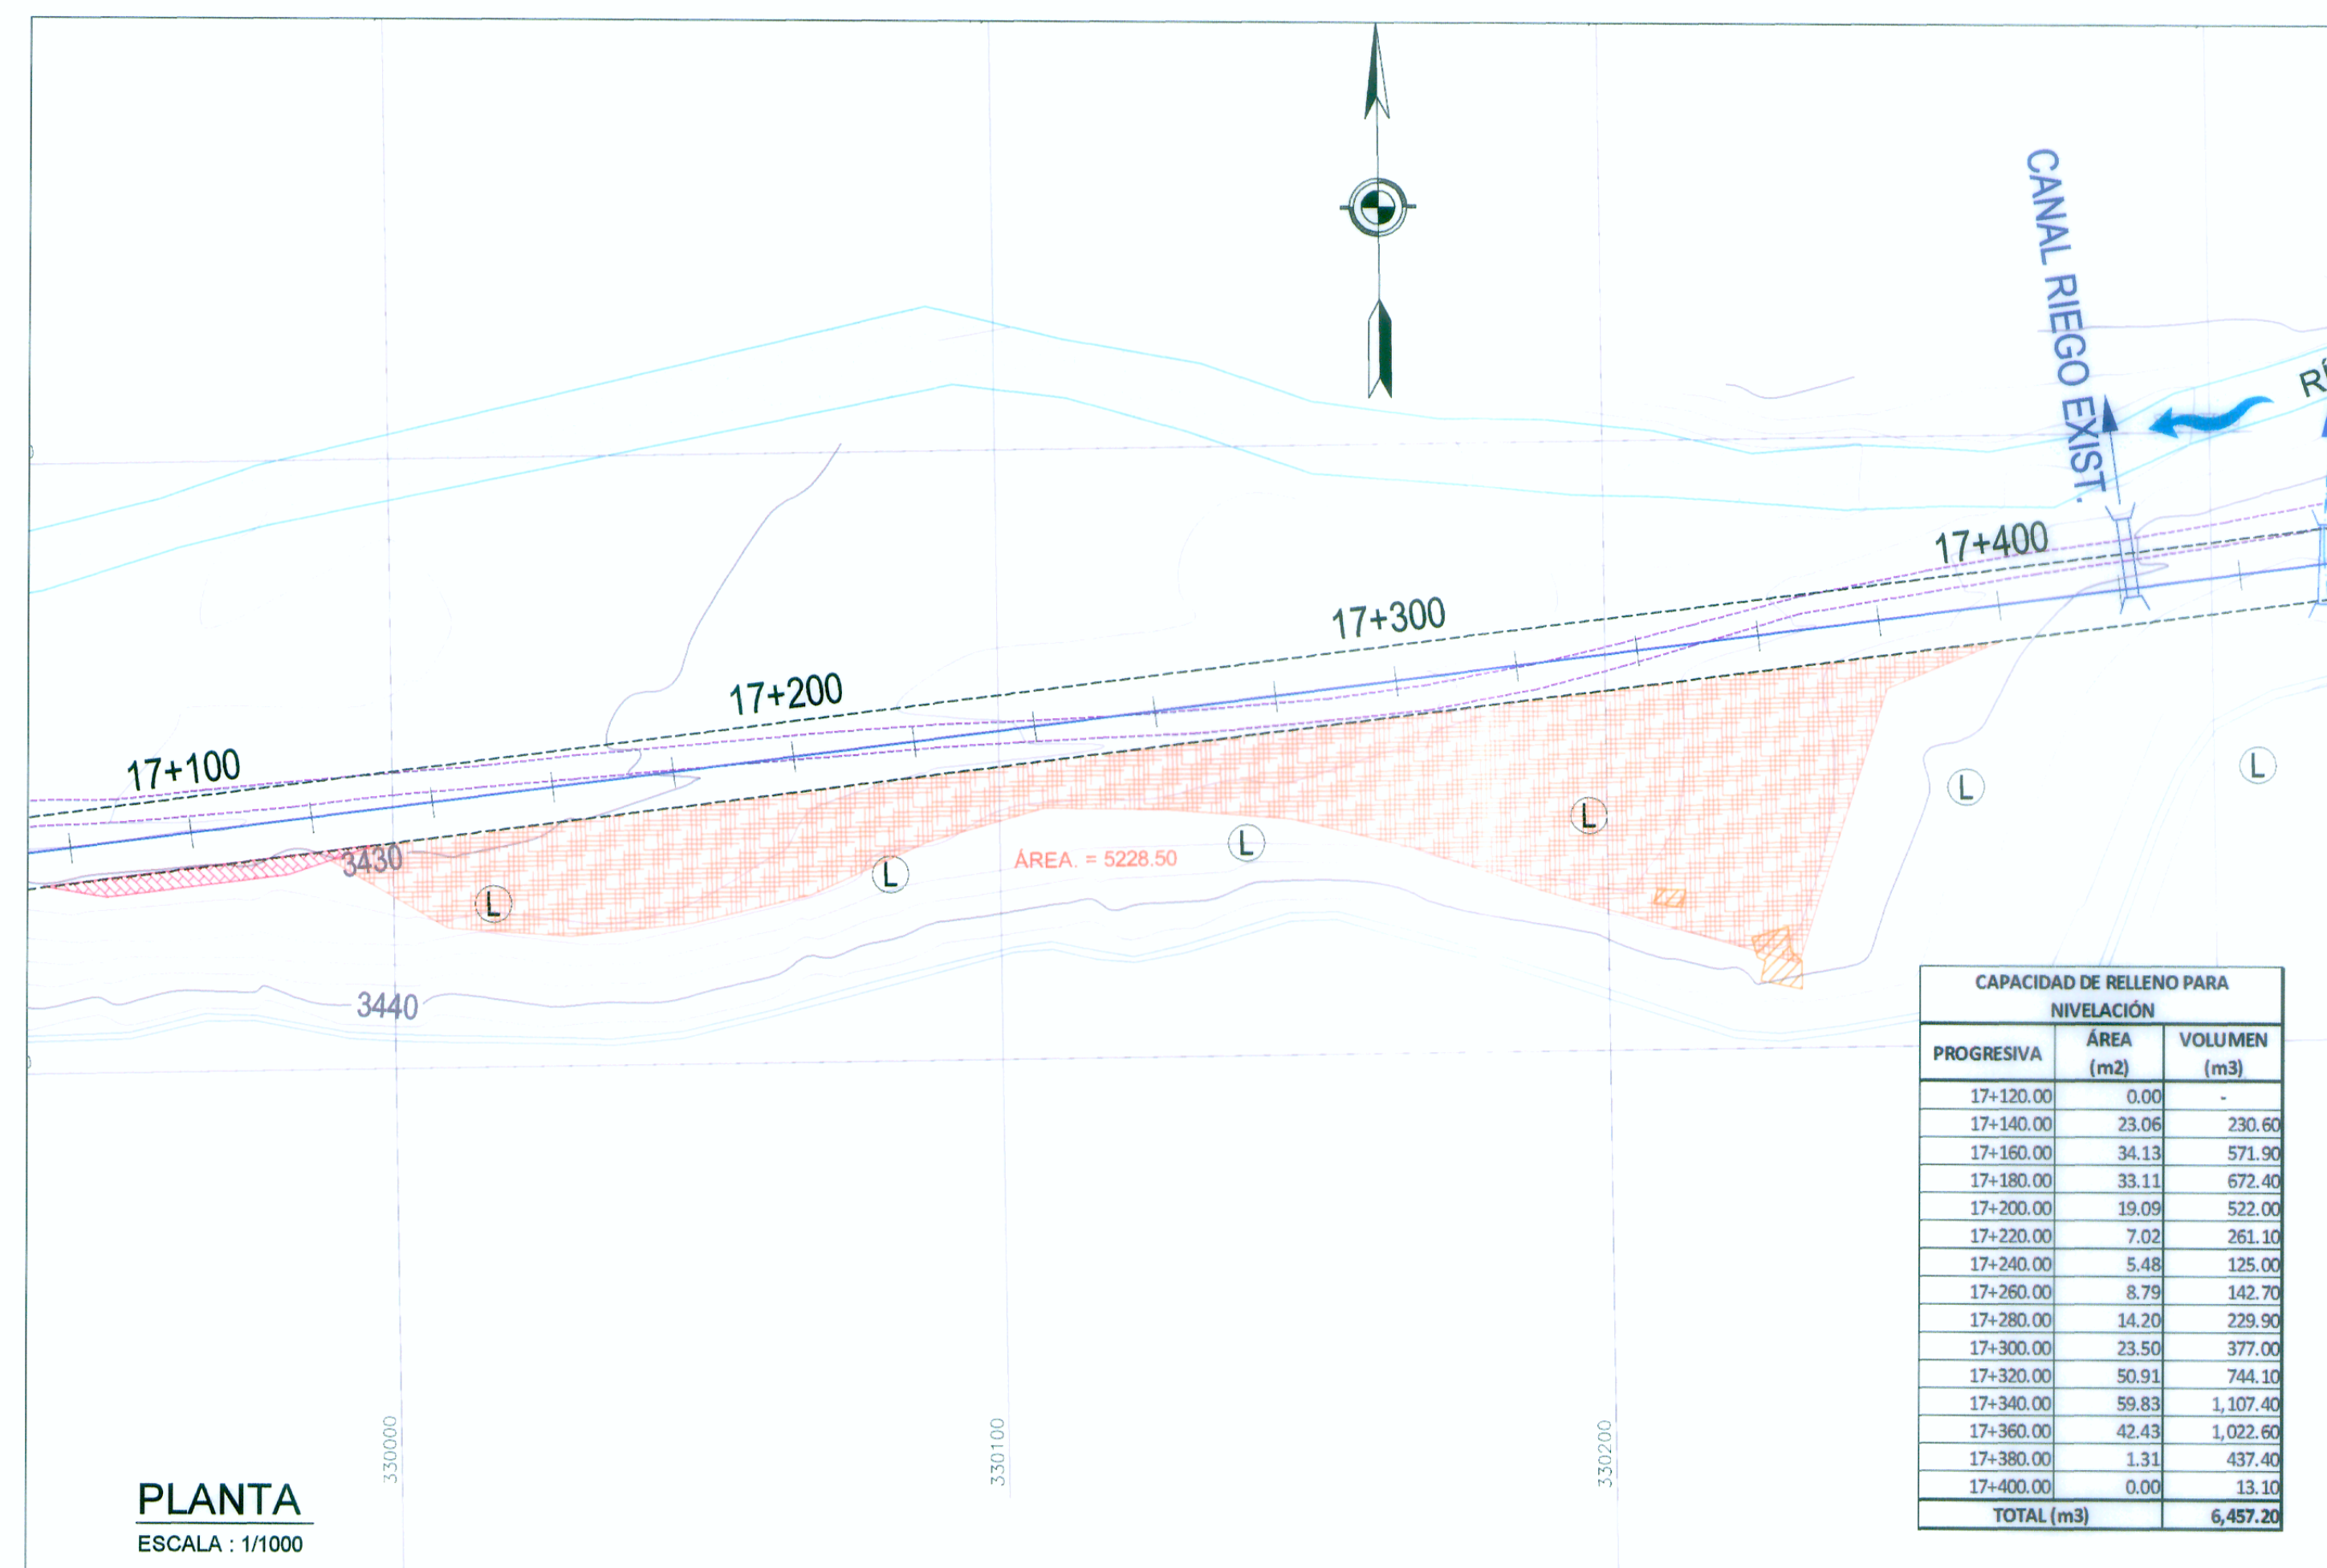

WINROD CONTRATISTAS S.A.C.
Ing. Fernando Massa Silva
Esp. (T) en Ingeniería Geométrica
Reg. CIP. N° 9887