

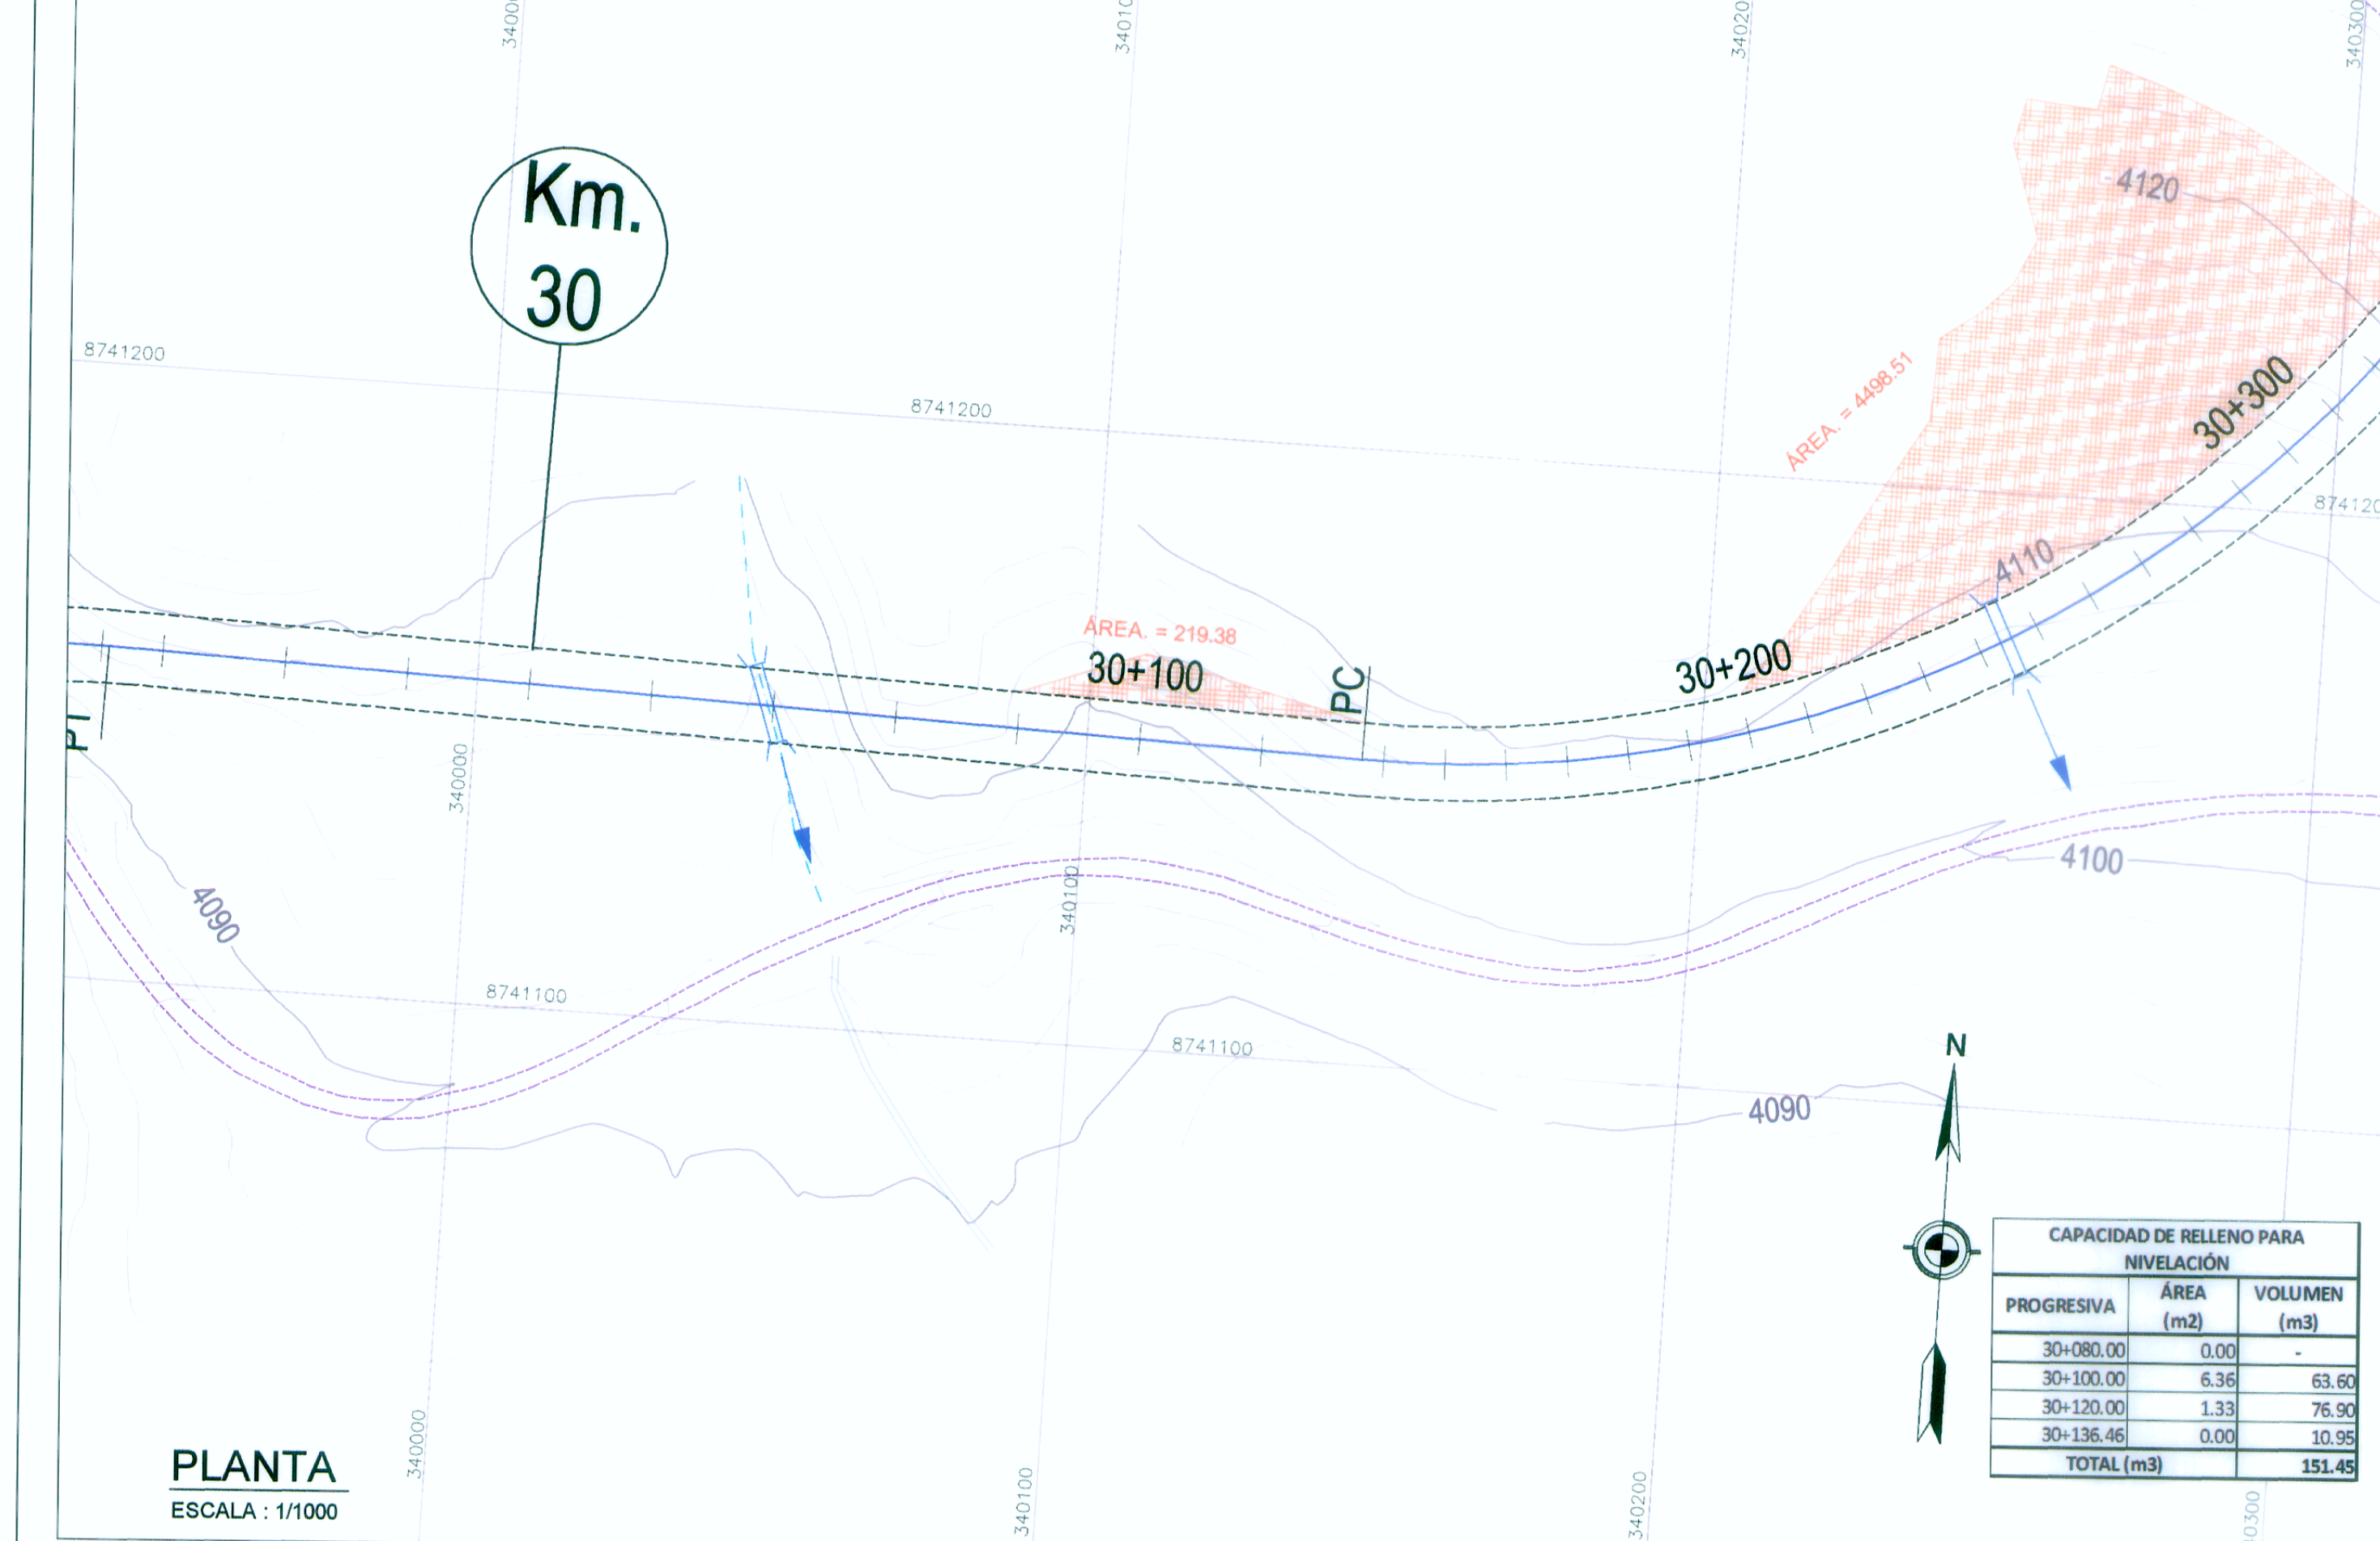


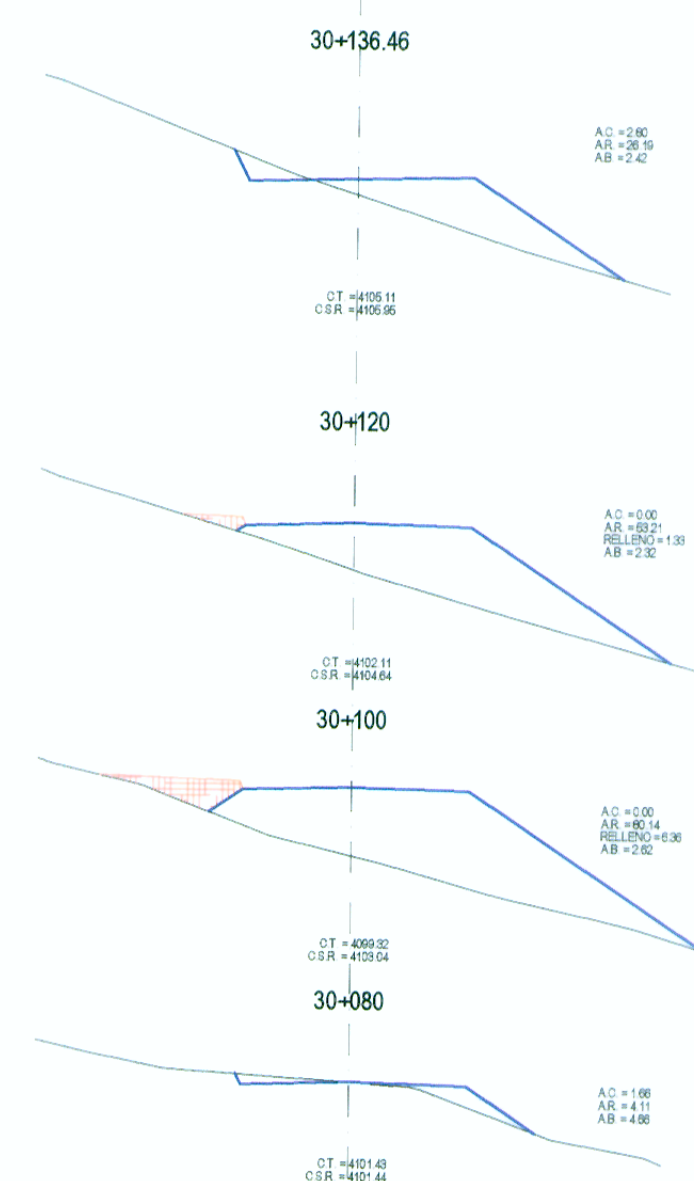


CAPACIDAD DE RELLENO PARA NIVELACIÓN		
PROGRESIVA	ÁREA (m2)	VOLUMEN (m3)
30+080.00	0.00	-
30+100.00	6.36	63.60
30+120.00	1.33	76.90
30+136.46	0.00	10.95
TOTAL (m3)		151.45

 


- | LEYENDA | |
|---|-----------------------------|
|  | RELLENO POR NIVELACIÓN |
|  | EJE DE CARRETERA PROYECTADA |
|  | CARRETERA EXISTENTE |
|  | CURVA MAYOR |
|  | CURVA MENOR |
|  | RIOS Y LAGUNAS |
|  | QUEBRADA |
|  | CANAL |
|  | ALCANTARILLAS PROYECTADAS |
|  | VIVIENDA EXISTENTE |
|  | TERRENO DE CULTIVO |
|  | MURO DE PIEDRA |
|  | BOFEDAL |
|  | PLAZOLETAS |

SECCIONES TRANSVERSALES

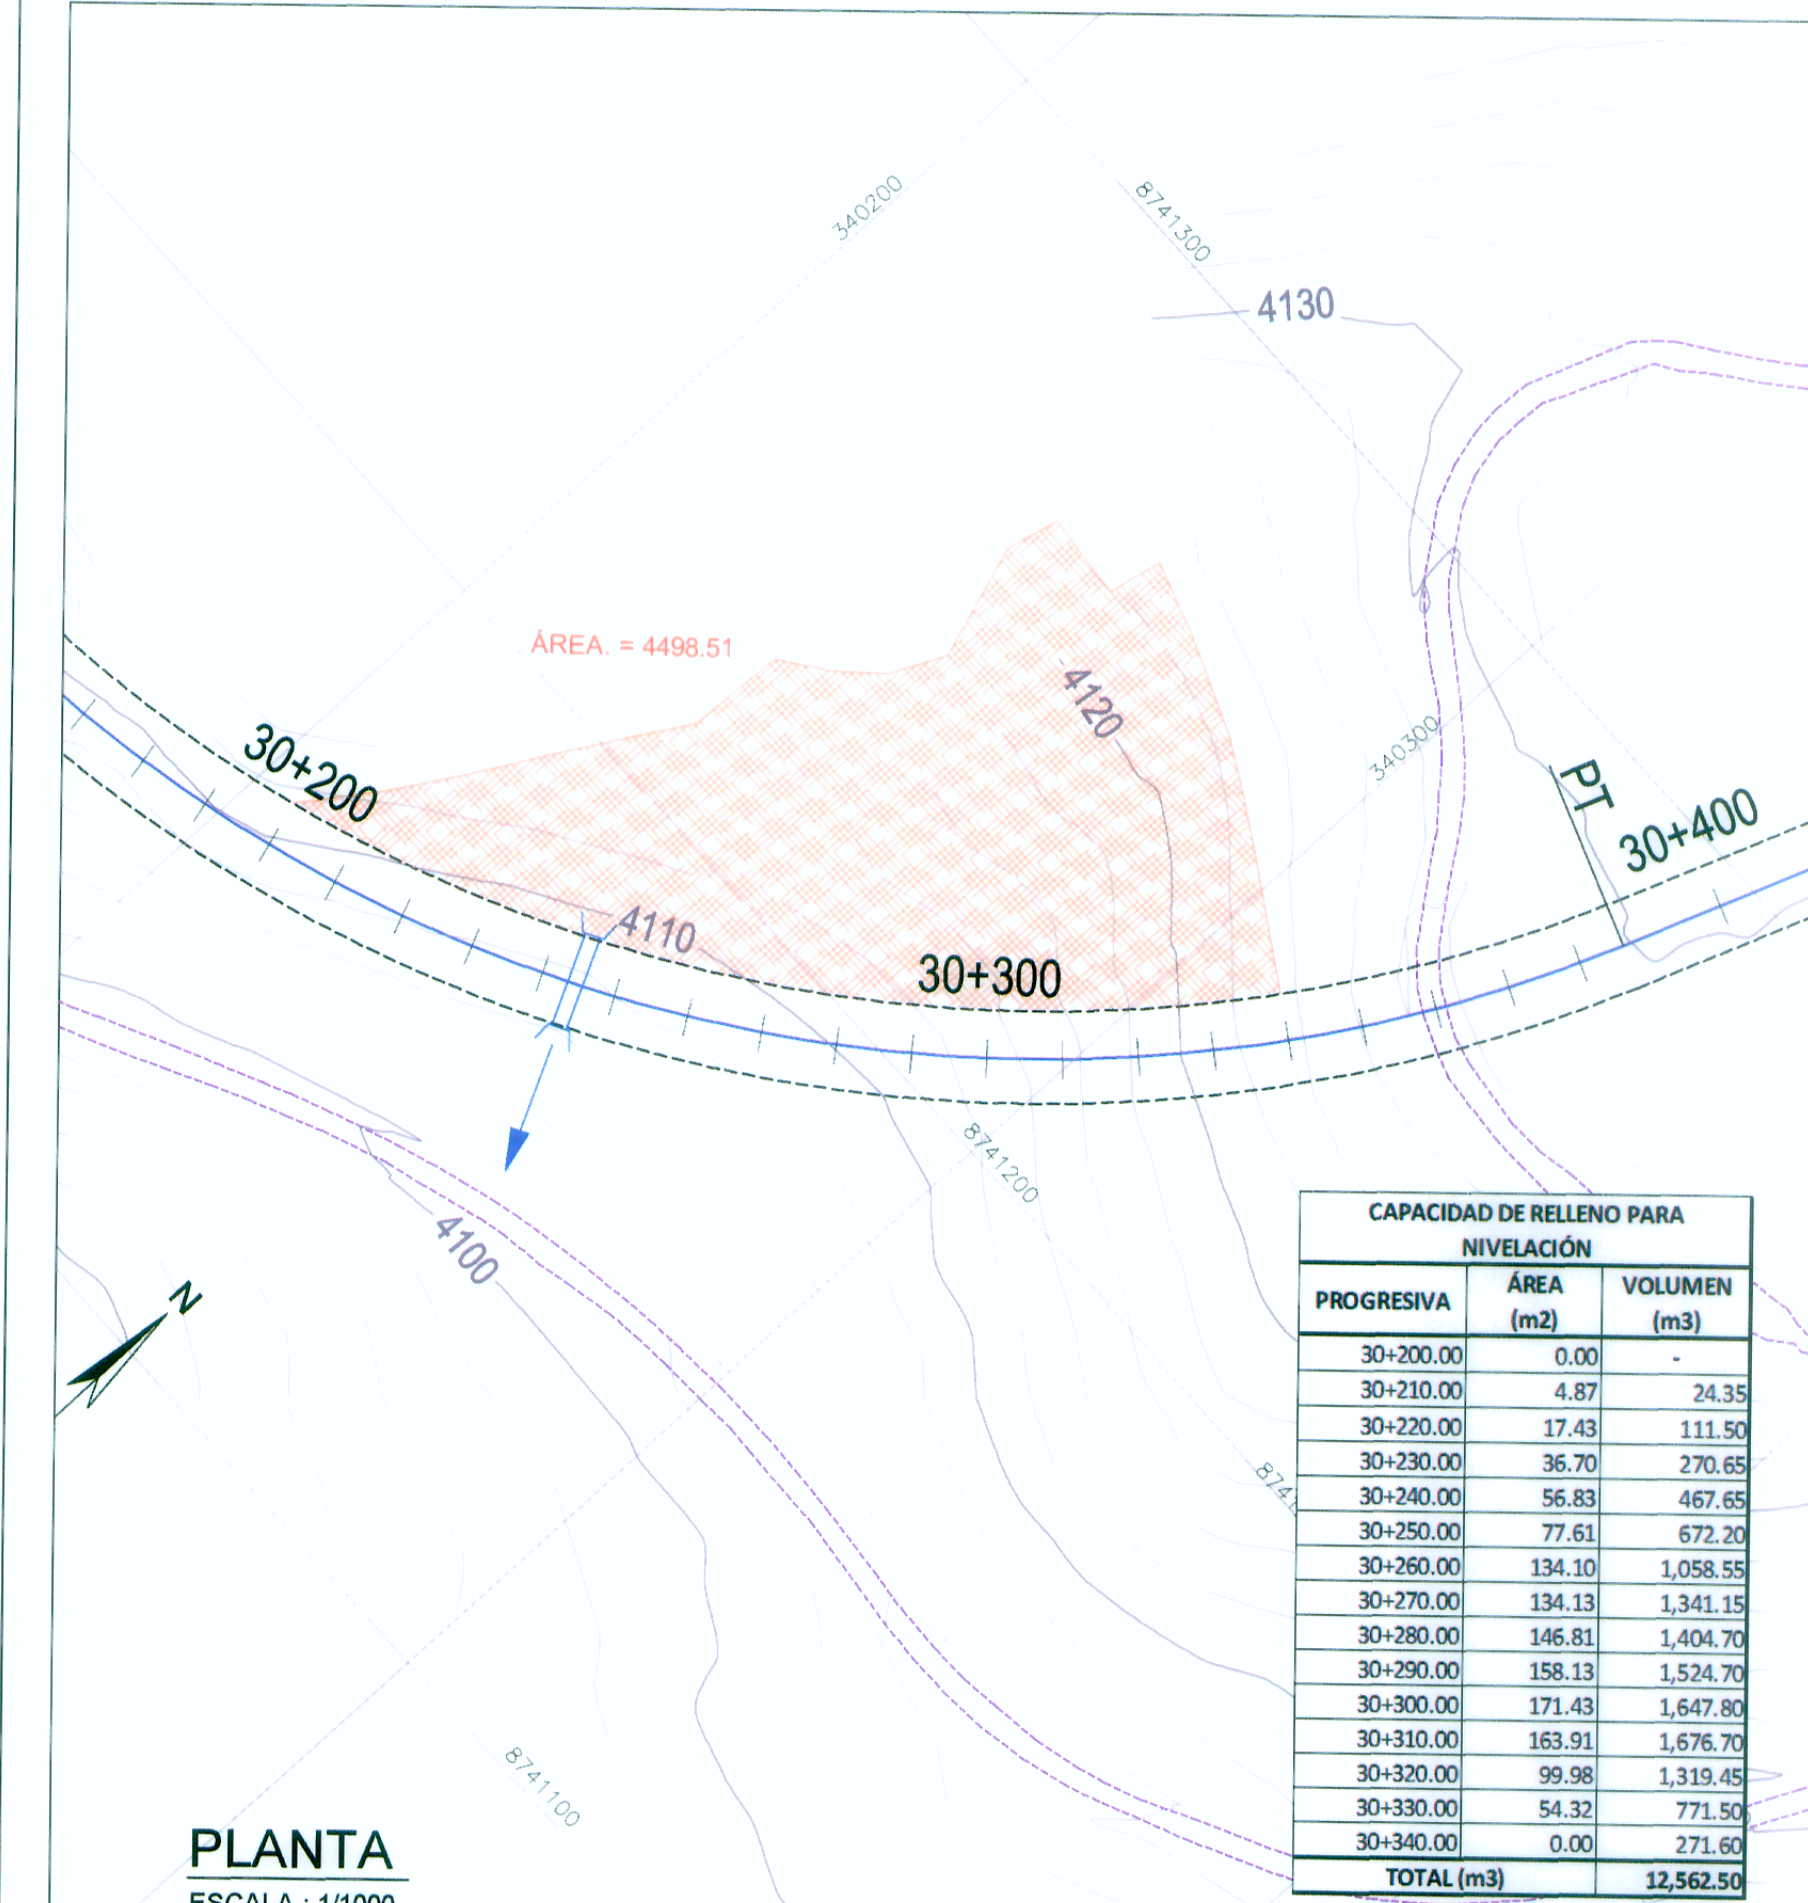

CAPACIDAD DE RELLENO PARA NIVELACIÓN		
PROGRESIVA	ÁREA (m ²)	VOLUMEN (m ³)
30+200.00	0.00	24.35
30+210.00	4.87	111.50
30+220.00	17.43	270.65
30+230.00	36.70	467.65
30+240.00	56.61	672.20
30+250.00	77.83	878.25
30+260.00	134.10	1,038.55
30+270.00	134.13	1,341.13
30+280.00	146.81	1,404.70
30+290.00	158.13	1,524.70
30+300.00	171.43	1,647.80
30+310.00	183.91	1,676.70
30+320.00	99.98	1,319.45
30+330.00	54.32	771.50
30+340.00	0.00	271.60
TOTAL (m³)		12,562.50

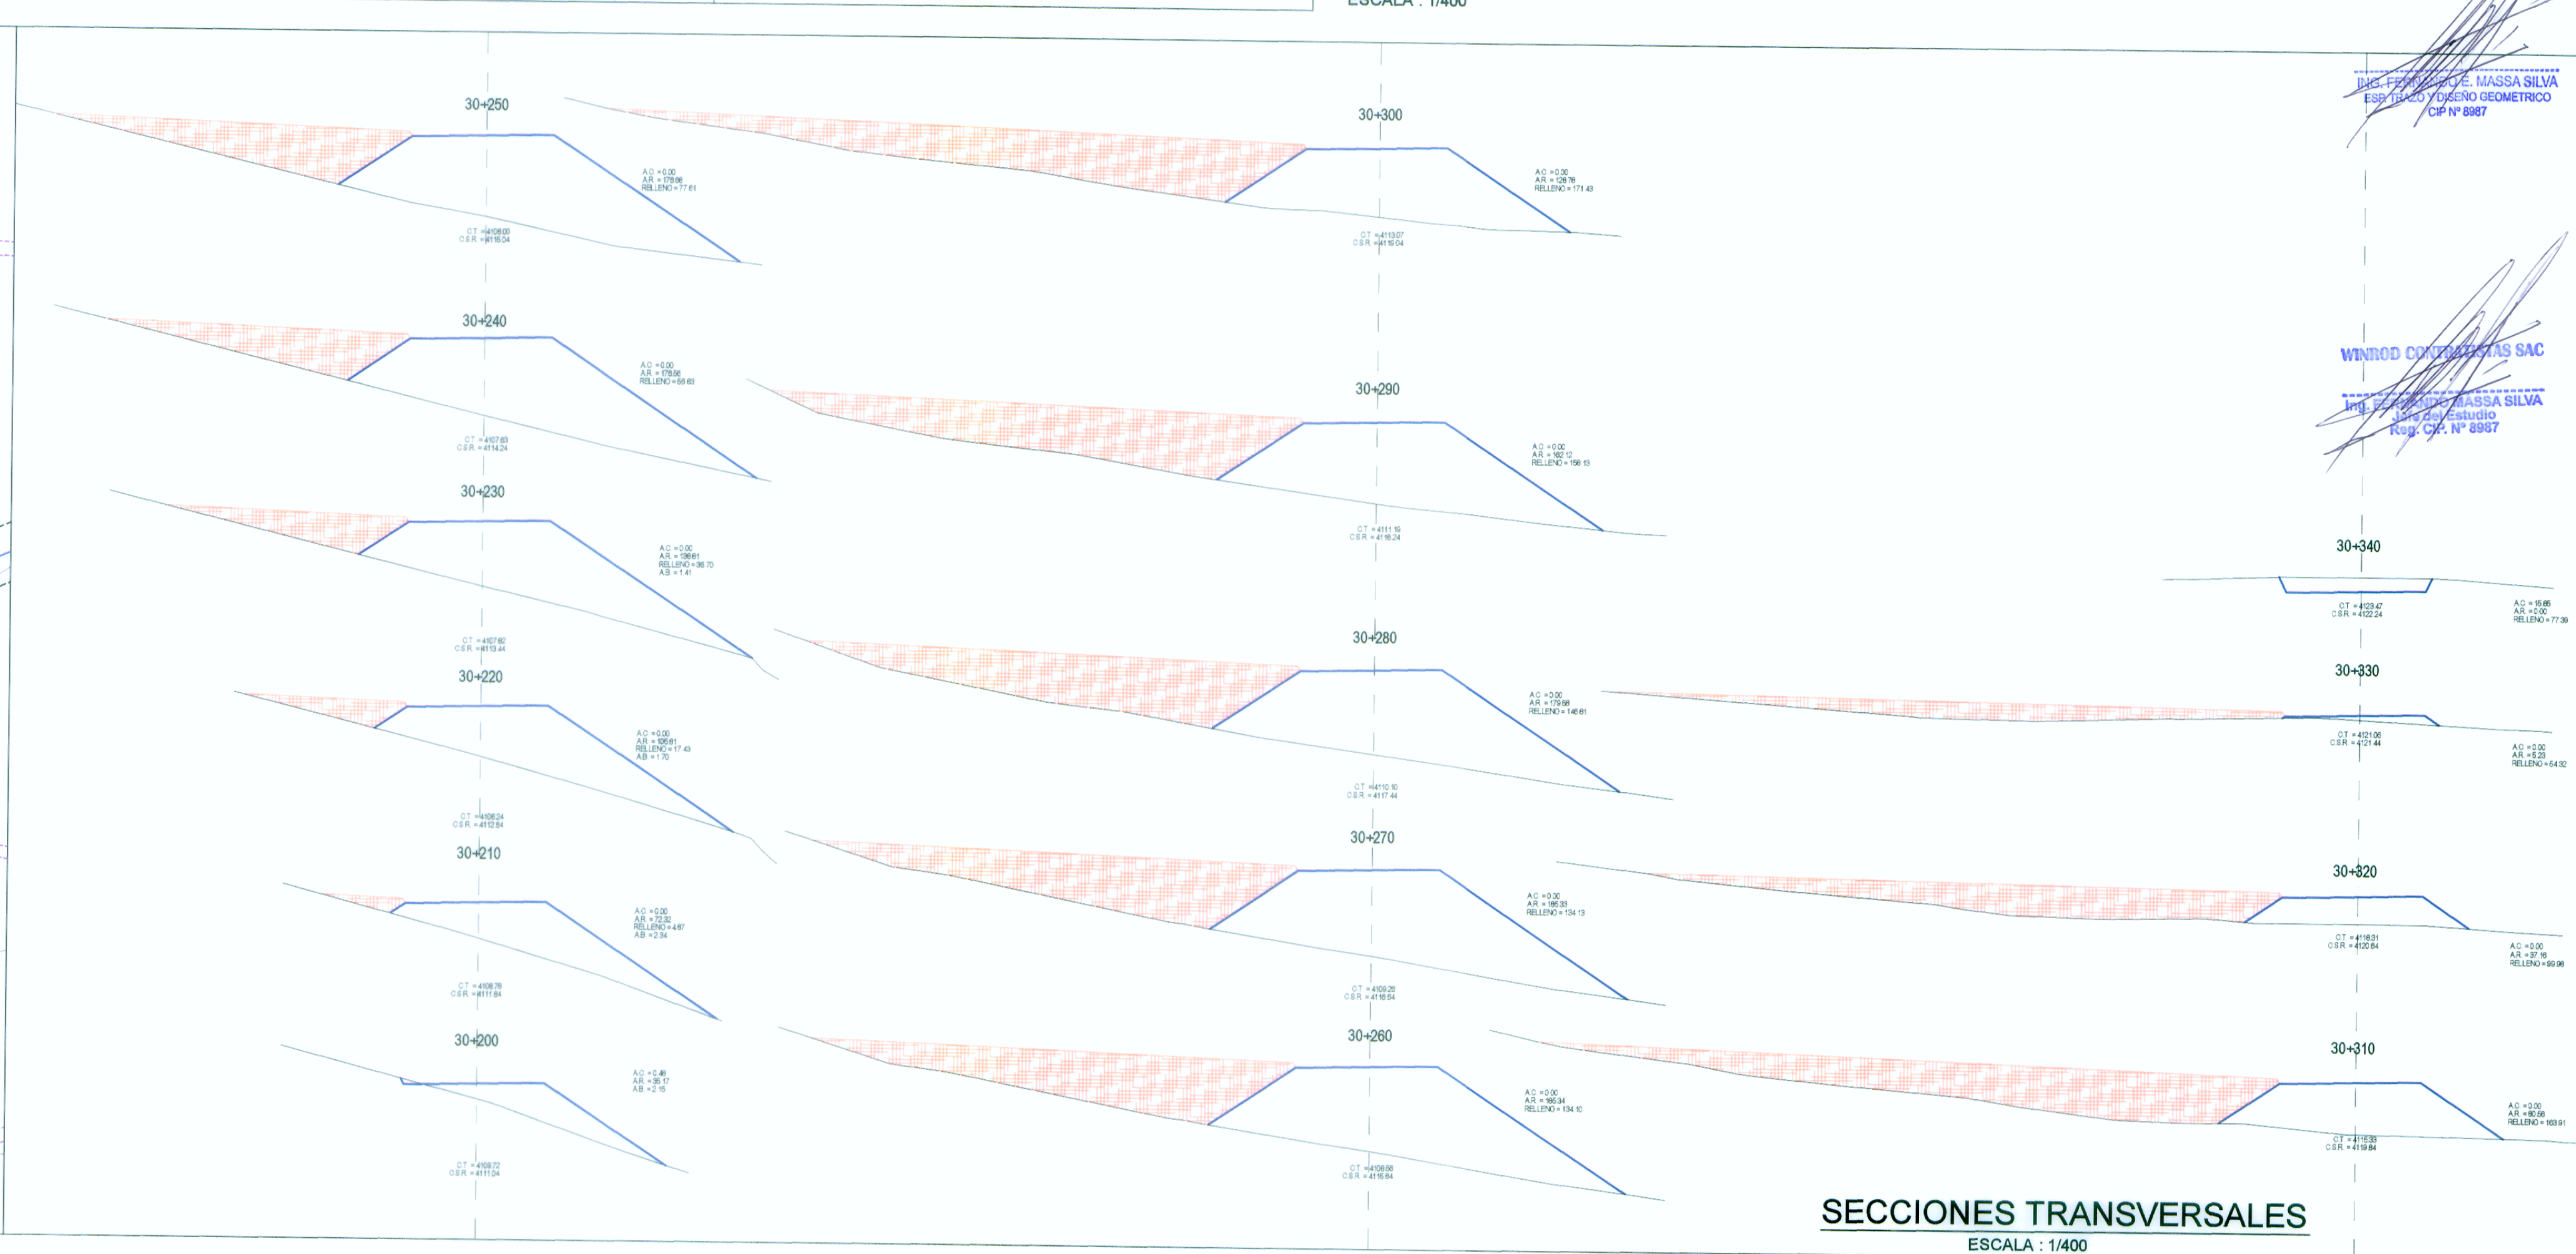

SECCIONES TRANSVERSALES