



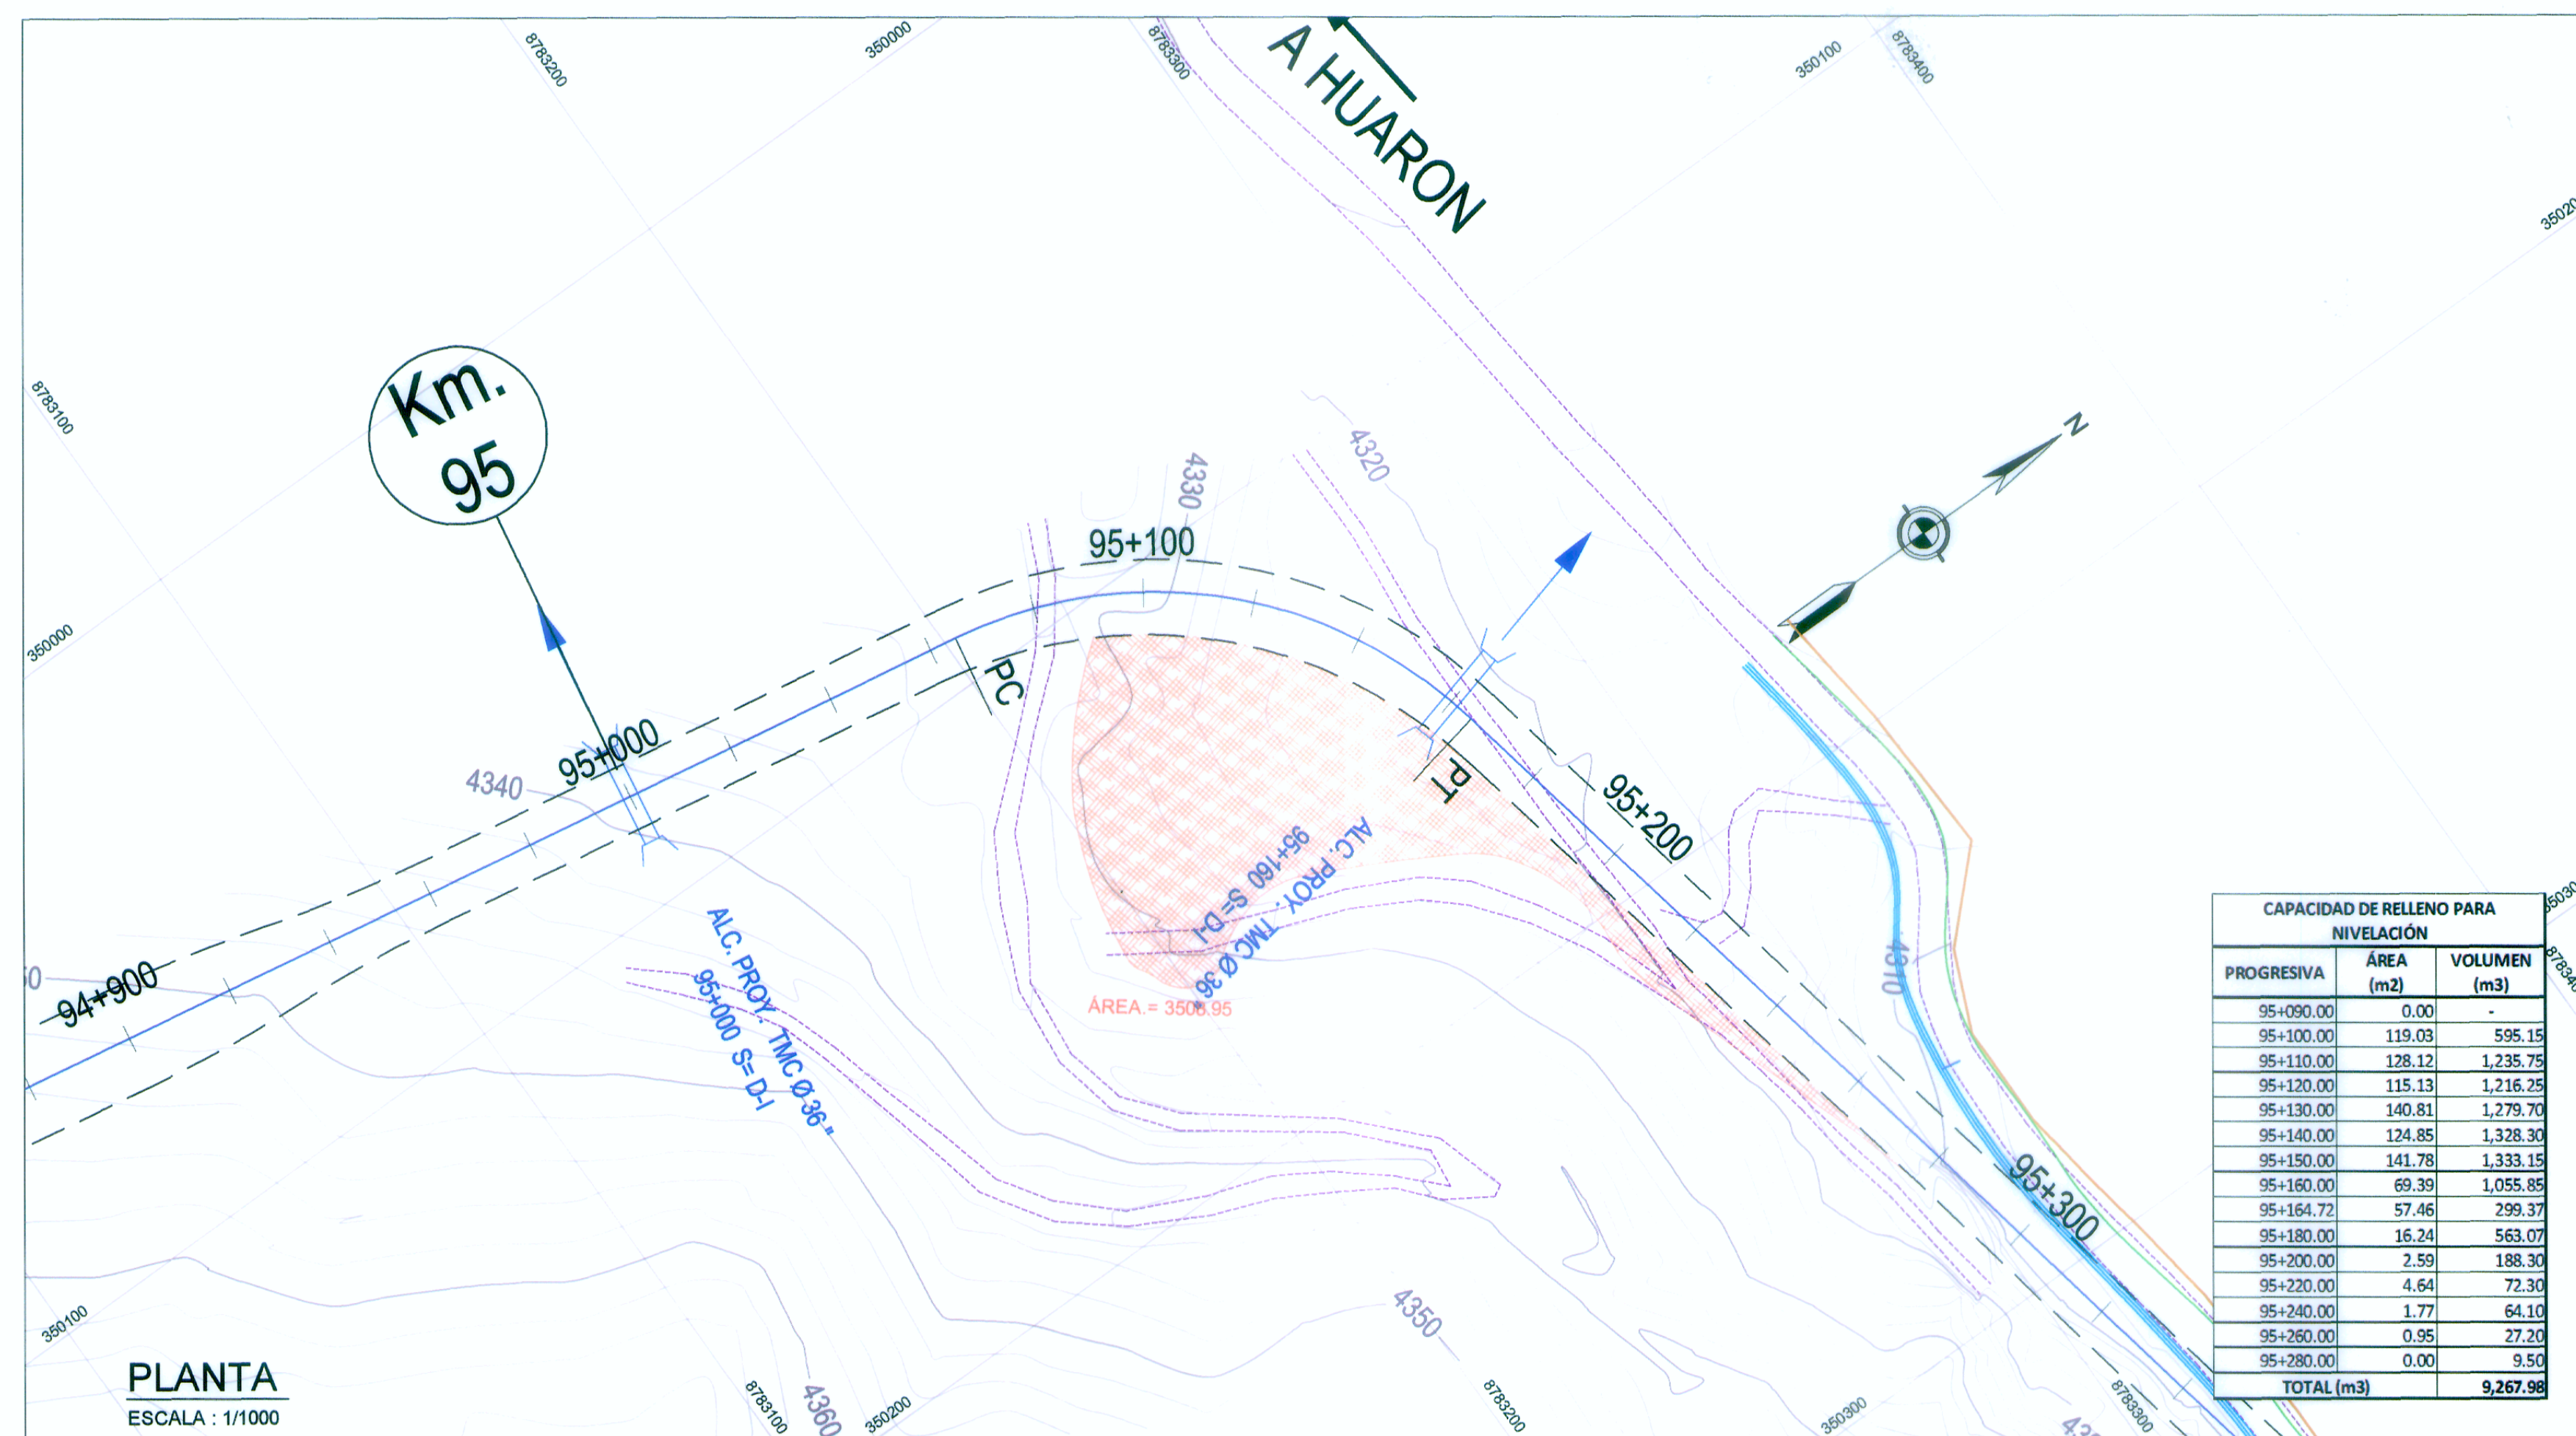

LEYENDA	
	RELLENO POR NIVELACIÓN
	EJE DE CARRETERA PROYECTADA
	CARRETERA EXISTENTE
	CURVA MAYOR
	CURVA MENOR
	RIOS Y LAGUNAS
	QUEBRADA
	CANAL
	ALCANTARILLAS PROYECTADAS
	VIVIENDA EXISTENTE
	TERRENO DE CULTIVO
	MURO DE PIEDRA
	BOFEDAL
	PLAZOLETAS

CAPACIDAD DE RELLENO PARA NIVELACIÓN		
PROGRESIVA	ÁREA (m ²)	VOLUMEN (m ³)
95+090.00	0.00	-
95+100.00	119.03	595.15
95+110.00	128.12	1,235.75
95+120.00	115.13	1,216.25
95+130.00	140.81	1,279.70
95+140.00	124.85	1,328.30
95+150.00	141.78	1,333.15
95+160.00	69.39	1,055.85
95+164.72	57.46	299.37
95+180.00	16.24	563.07
95+200.00	2.59	188.30
95+220.00	4.64	72.30
95+240.00	1.77	64.10
95+260.00	0.95	27.20
95+280.00	0.00	9.50
TOTAL (m ³)		9,267.98

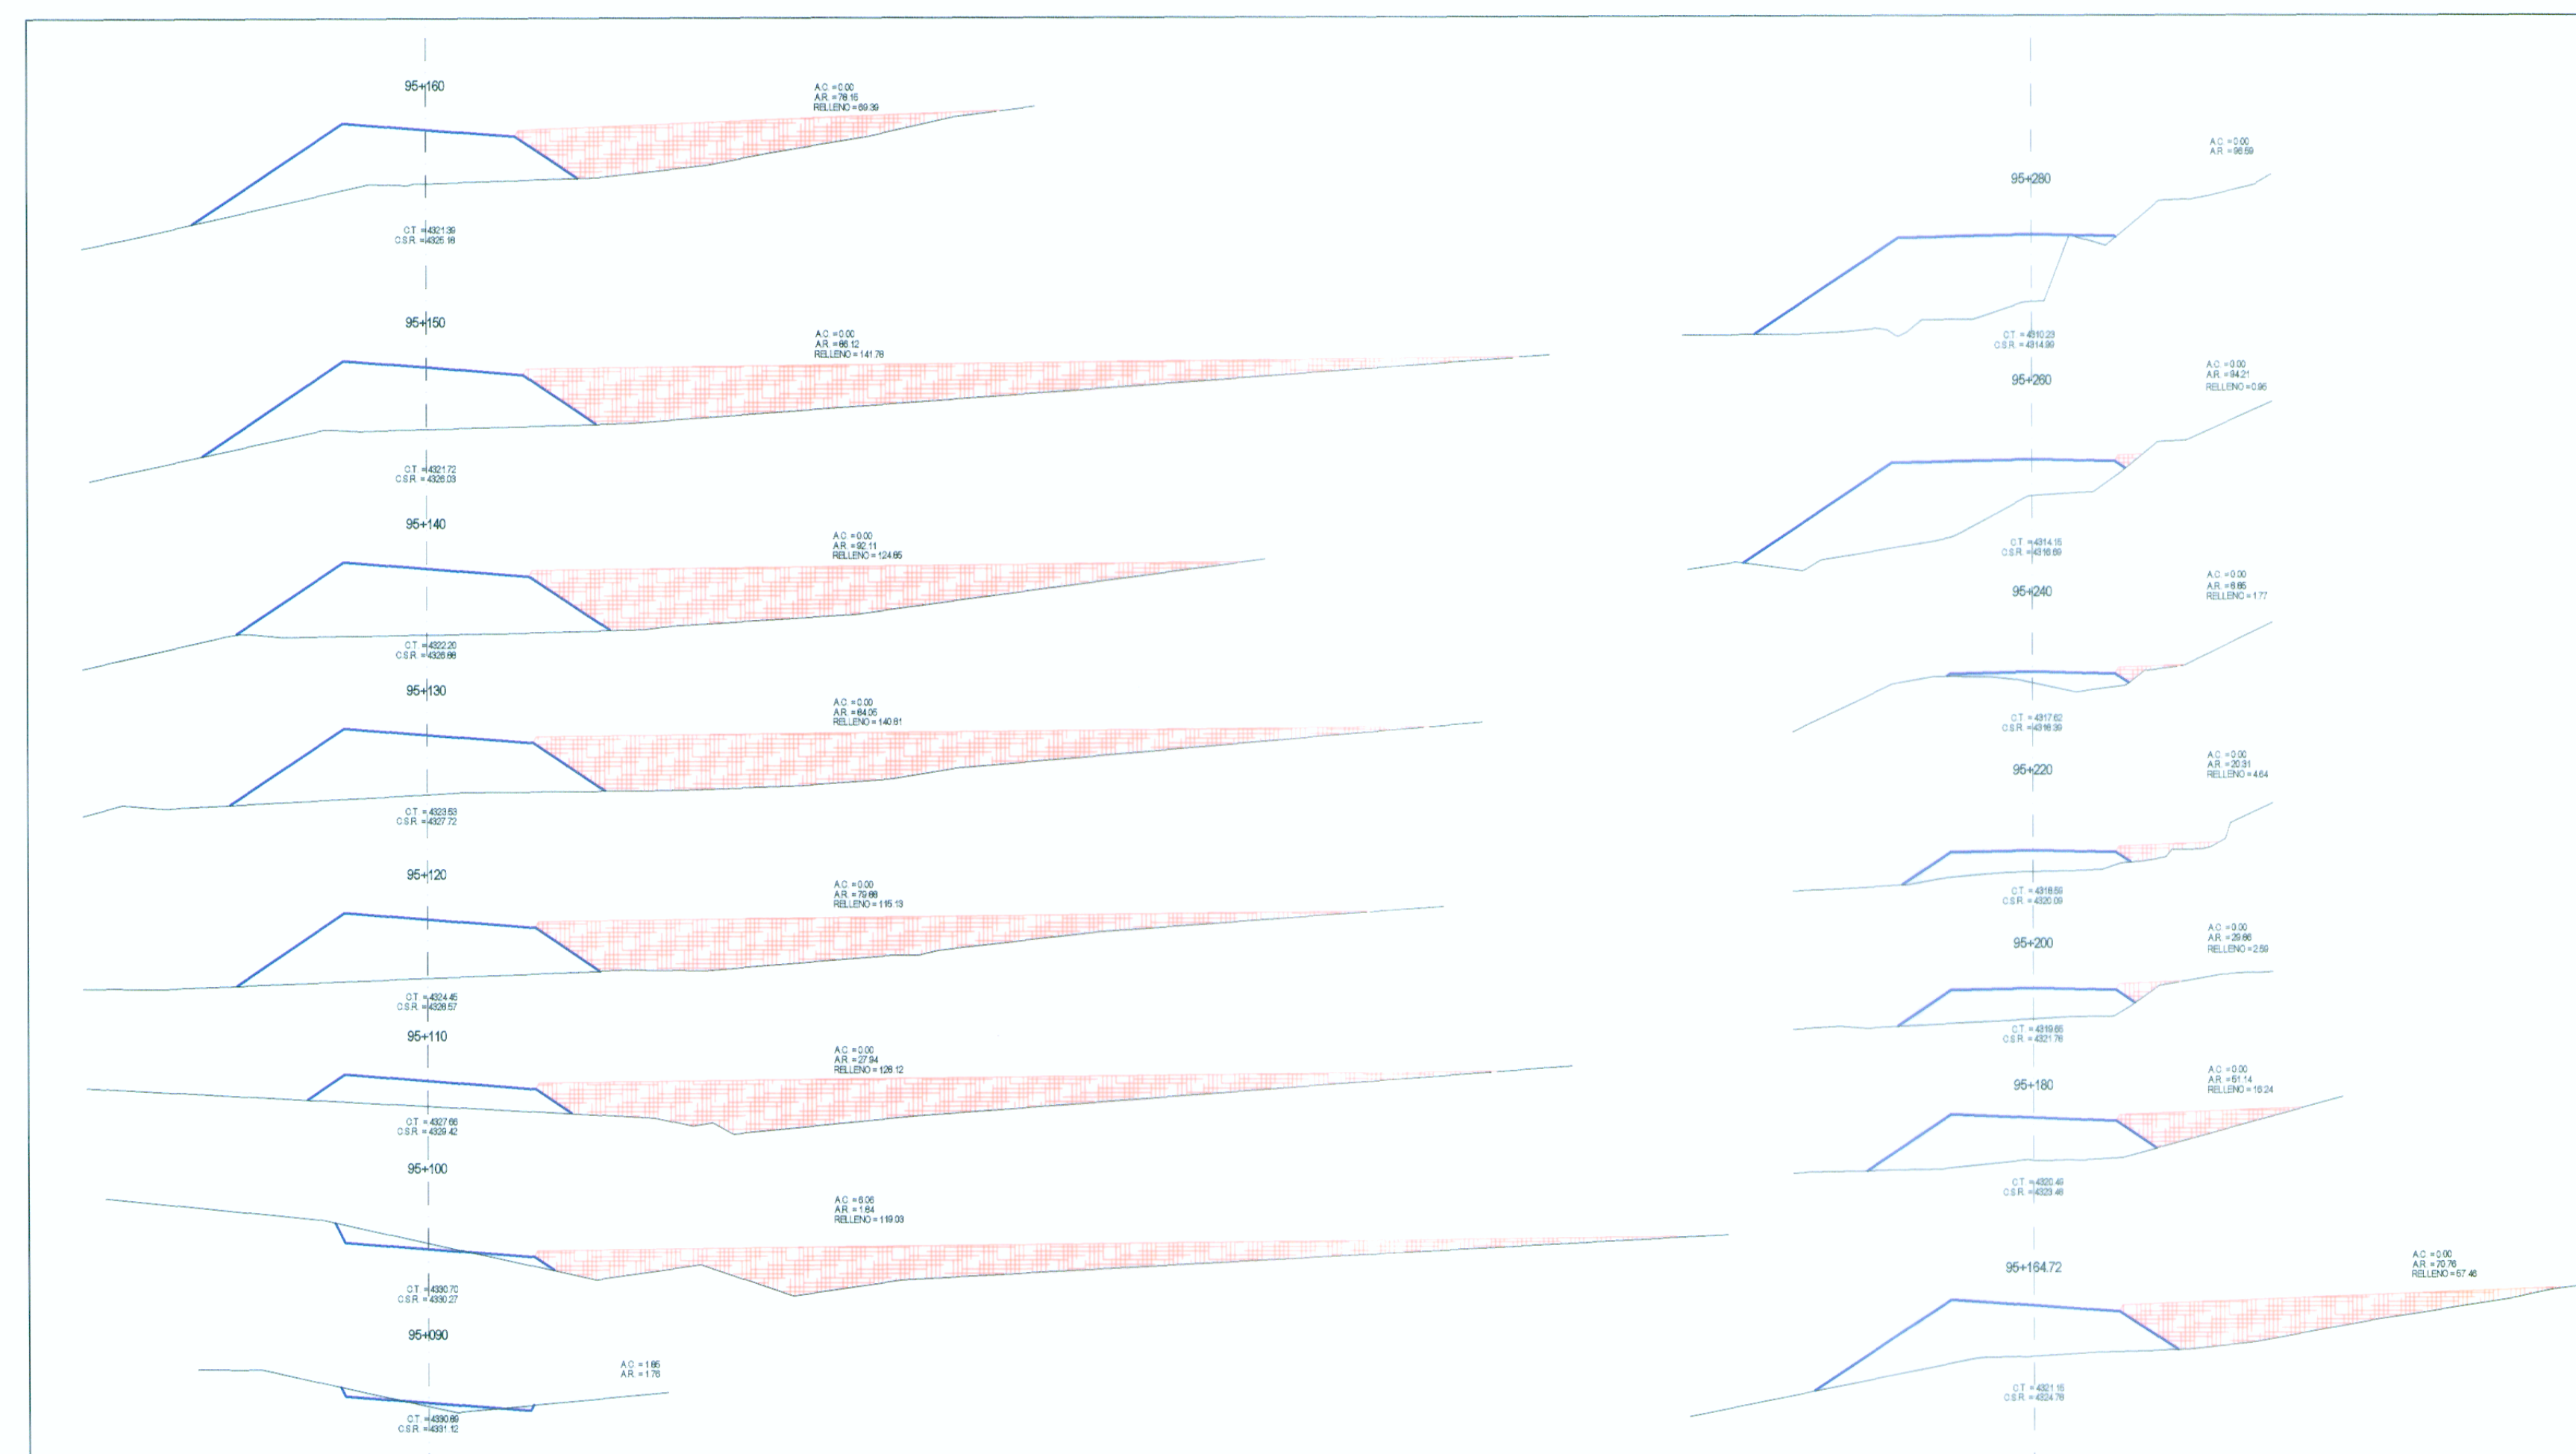

ING. FERNANDO E. MASSA SILVA
ESPECIALISTA EN DISEÑO GEOMÉTRICO
CIP N° 8987

WINROD CONSULTORES SAC
ING. FERNANDO E. MASSA SILVA
DISEÑO DE ESTUDIO
RUB. C/5 N° 8987

REVISIONES	
Nº	FECHA