


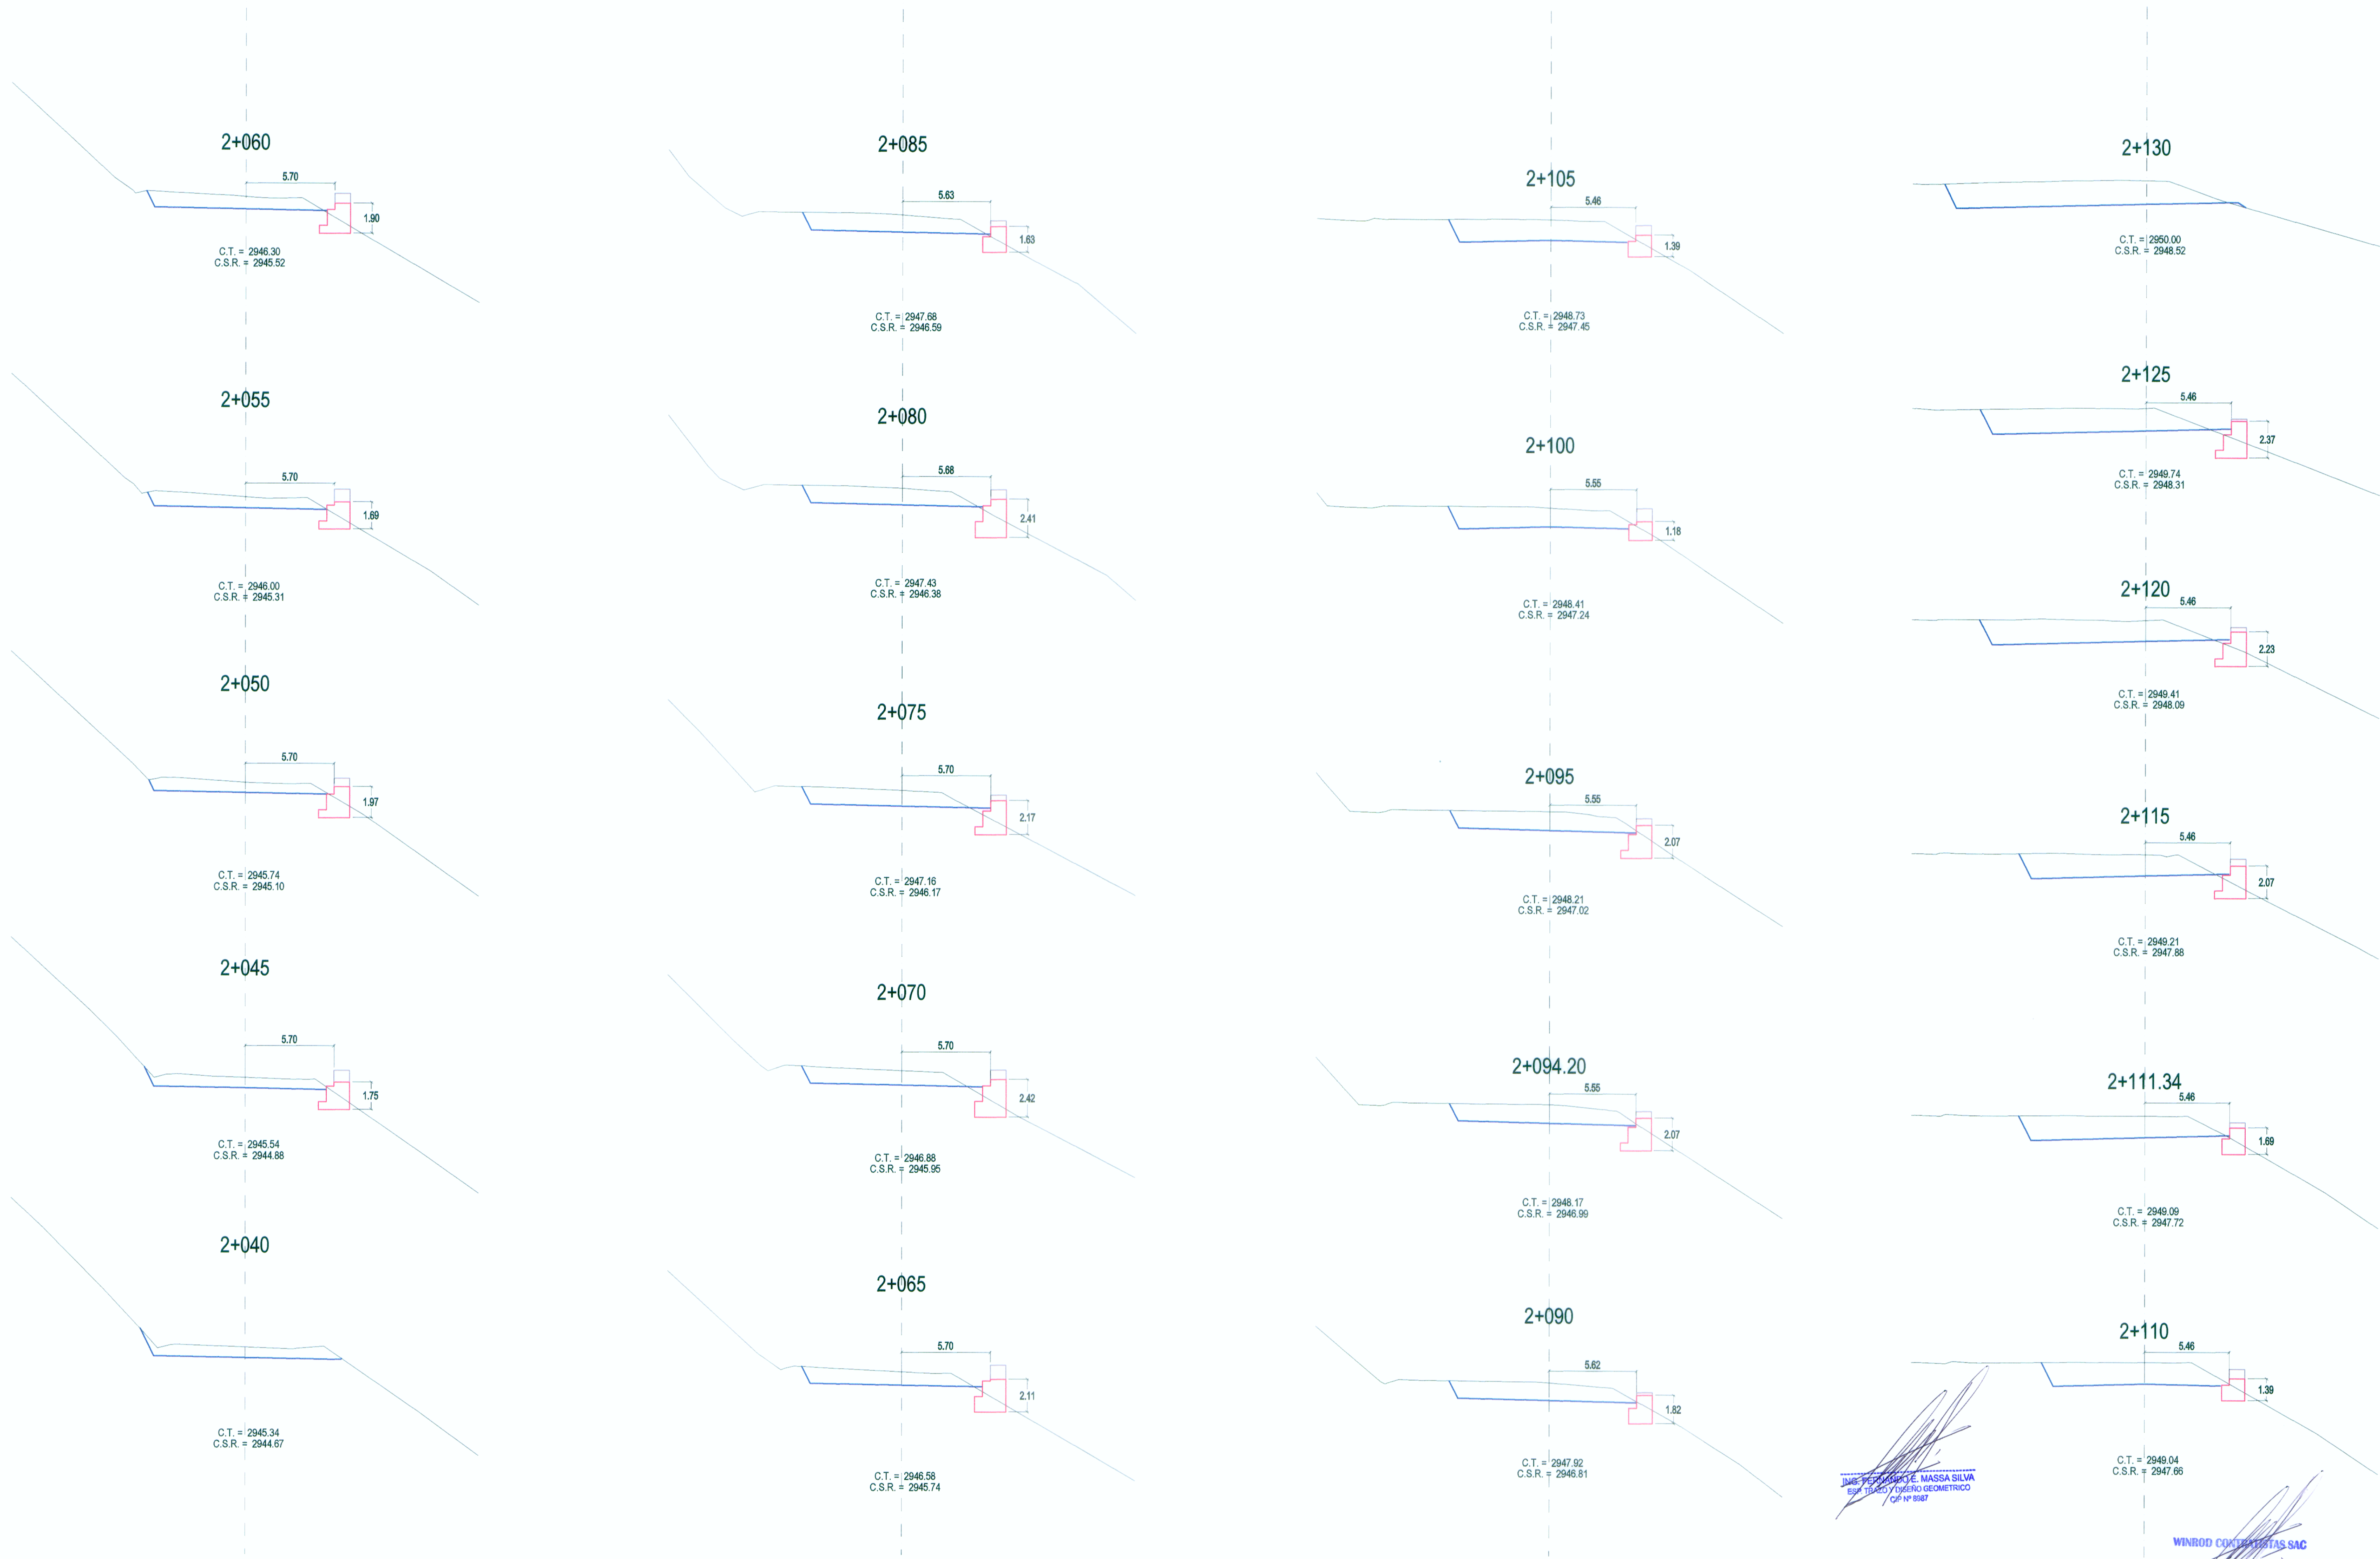

PERFIL LONGITUDINAL



MINISTERIO DE TRANSPORTES Y COMUNICACIONES
Proyecto Especial de Infraestructura de Transporte Nacional
PROVIAS NACIONAL



Jefe de Estudio: Ing. Fernando Massa S.
Especialista : Ing. Fernando Massa S.
Revisión :
Dibujo : F. E. R.

Aprobado por:

REVISIONES	
Nº	FECHA

Proyecto:
"ESTUDIO DEFINITIVO PARA LA REHABILITACIÓN Y
MEJORAMIENTO DE LA CARRETERA LIMA - CANTA - LA
VIUDA - UNISH, TRAMO: CANTA - HUAYLLAY"
INFORME FINAL

Plano:

MUROS
KM 2+045 - KM 2+125
M - 06A

Escala:
A1 : 1/200
A3 : 1/400
Fecha:
OCTUBRE 2011