



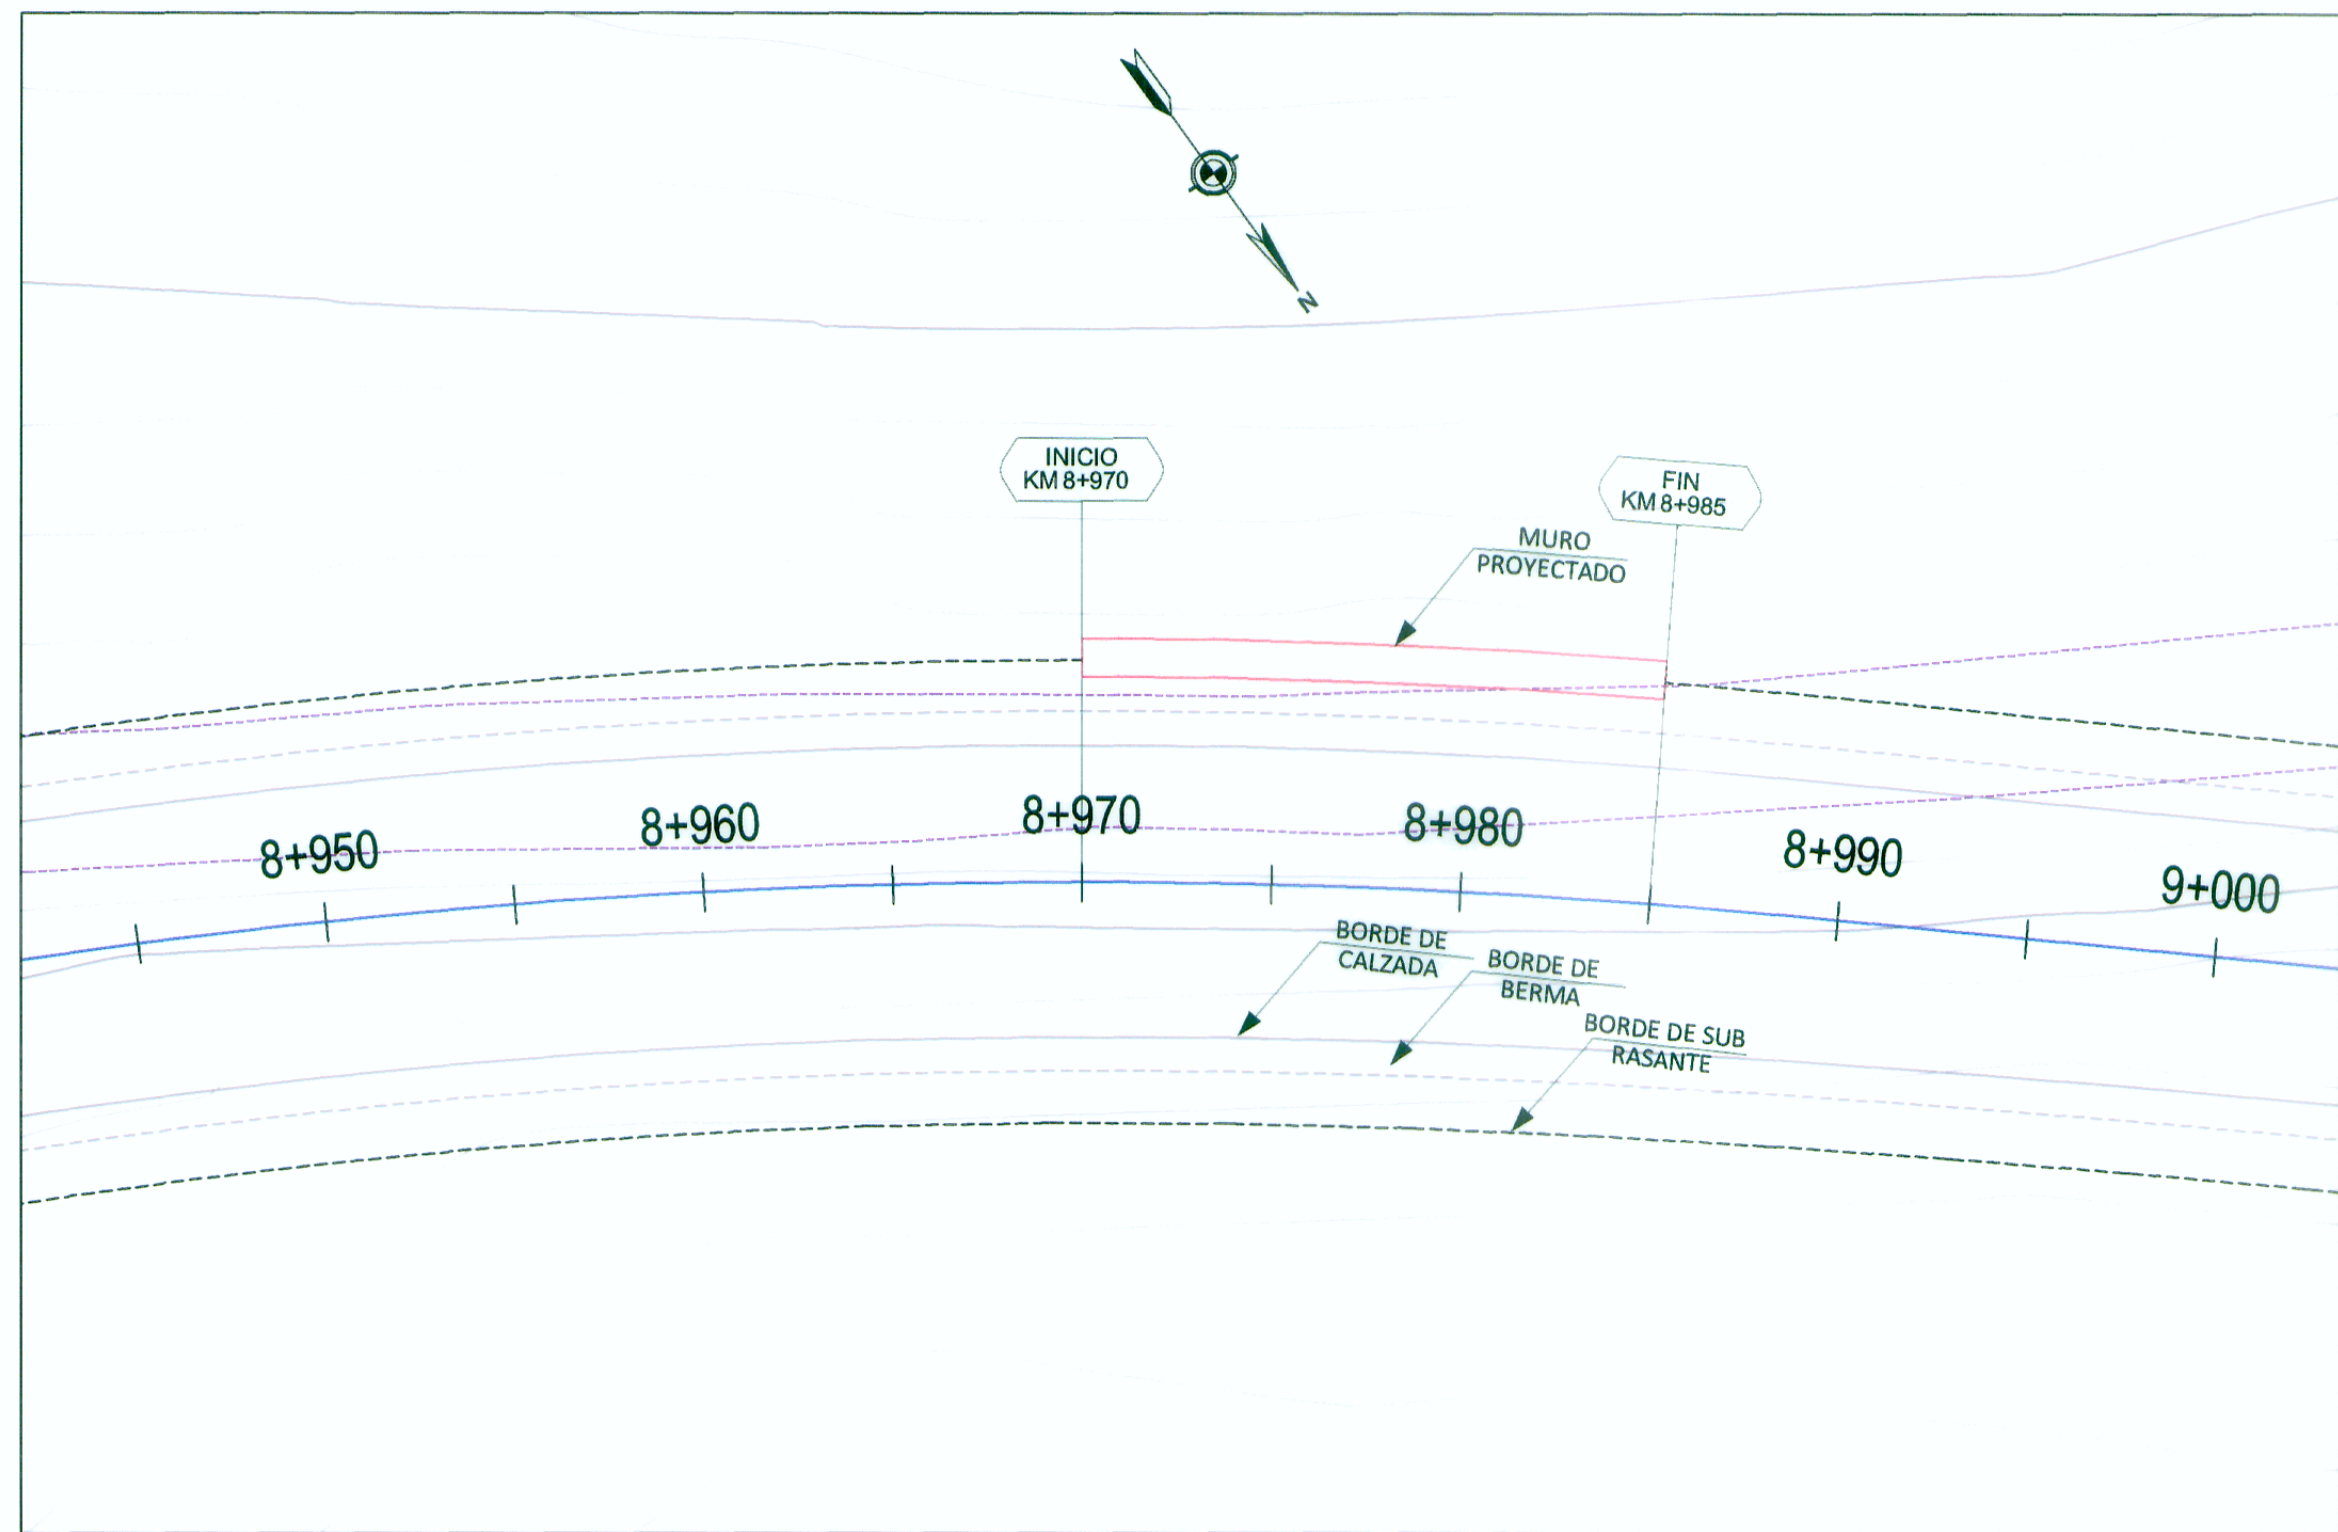


PLANTA

Muro 8+970 - 8+985

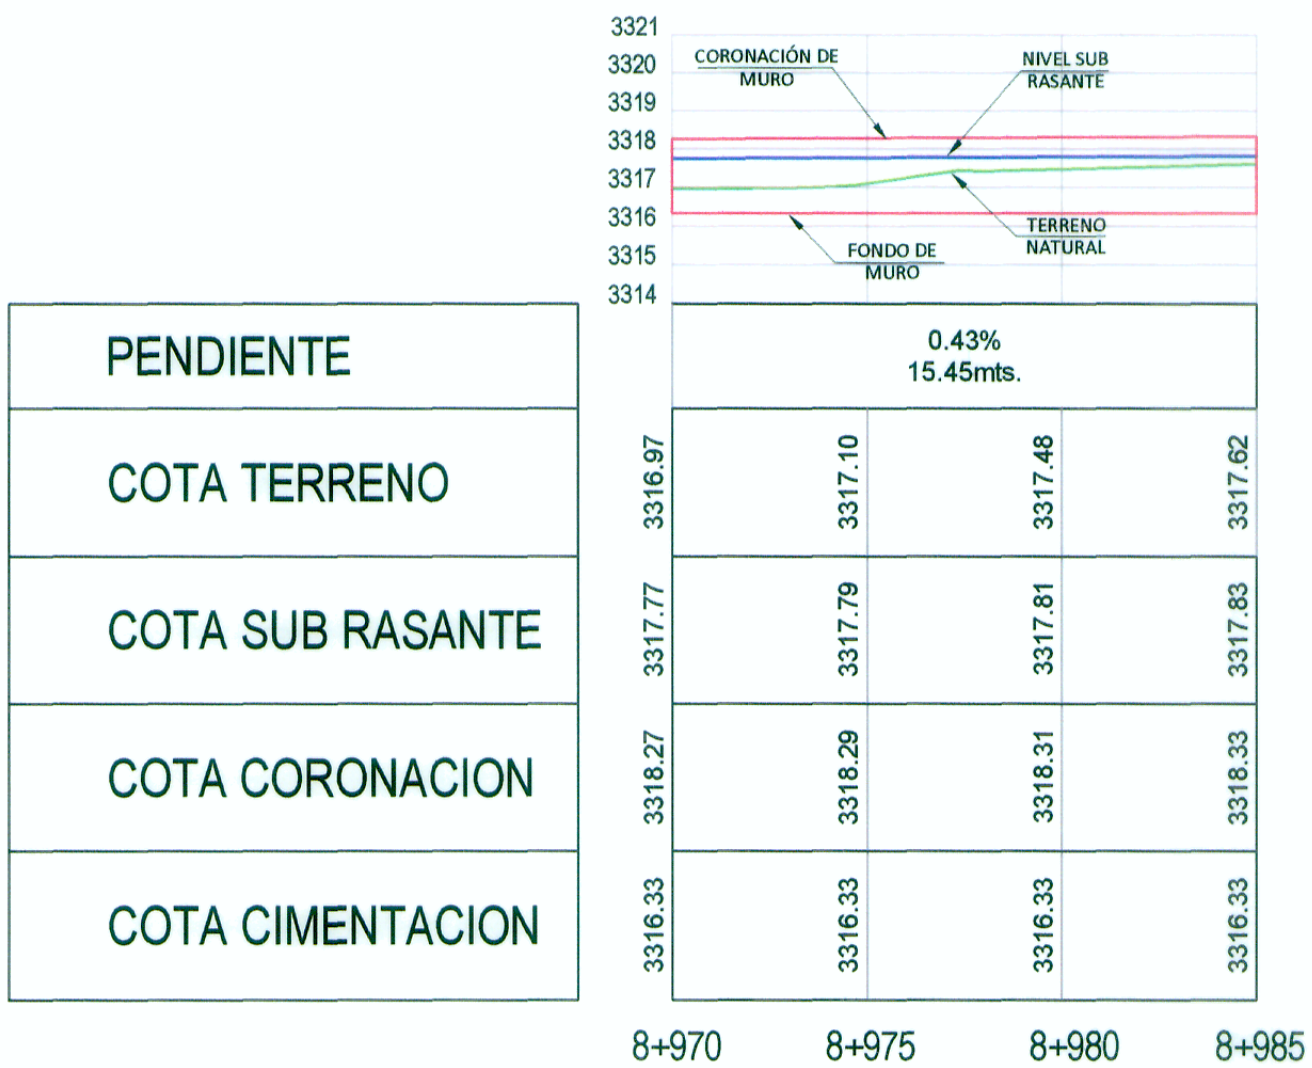

PERFIL LONGITUDINAL

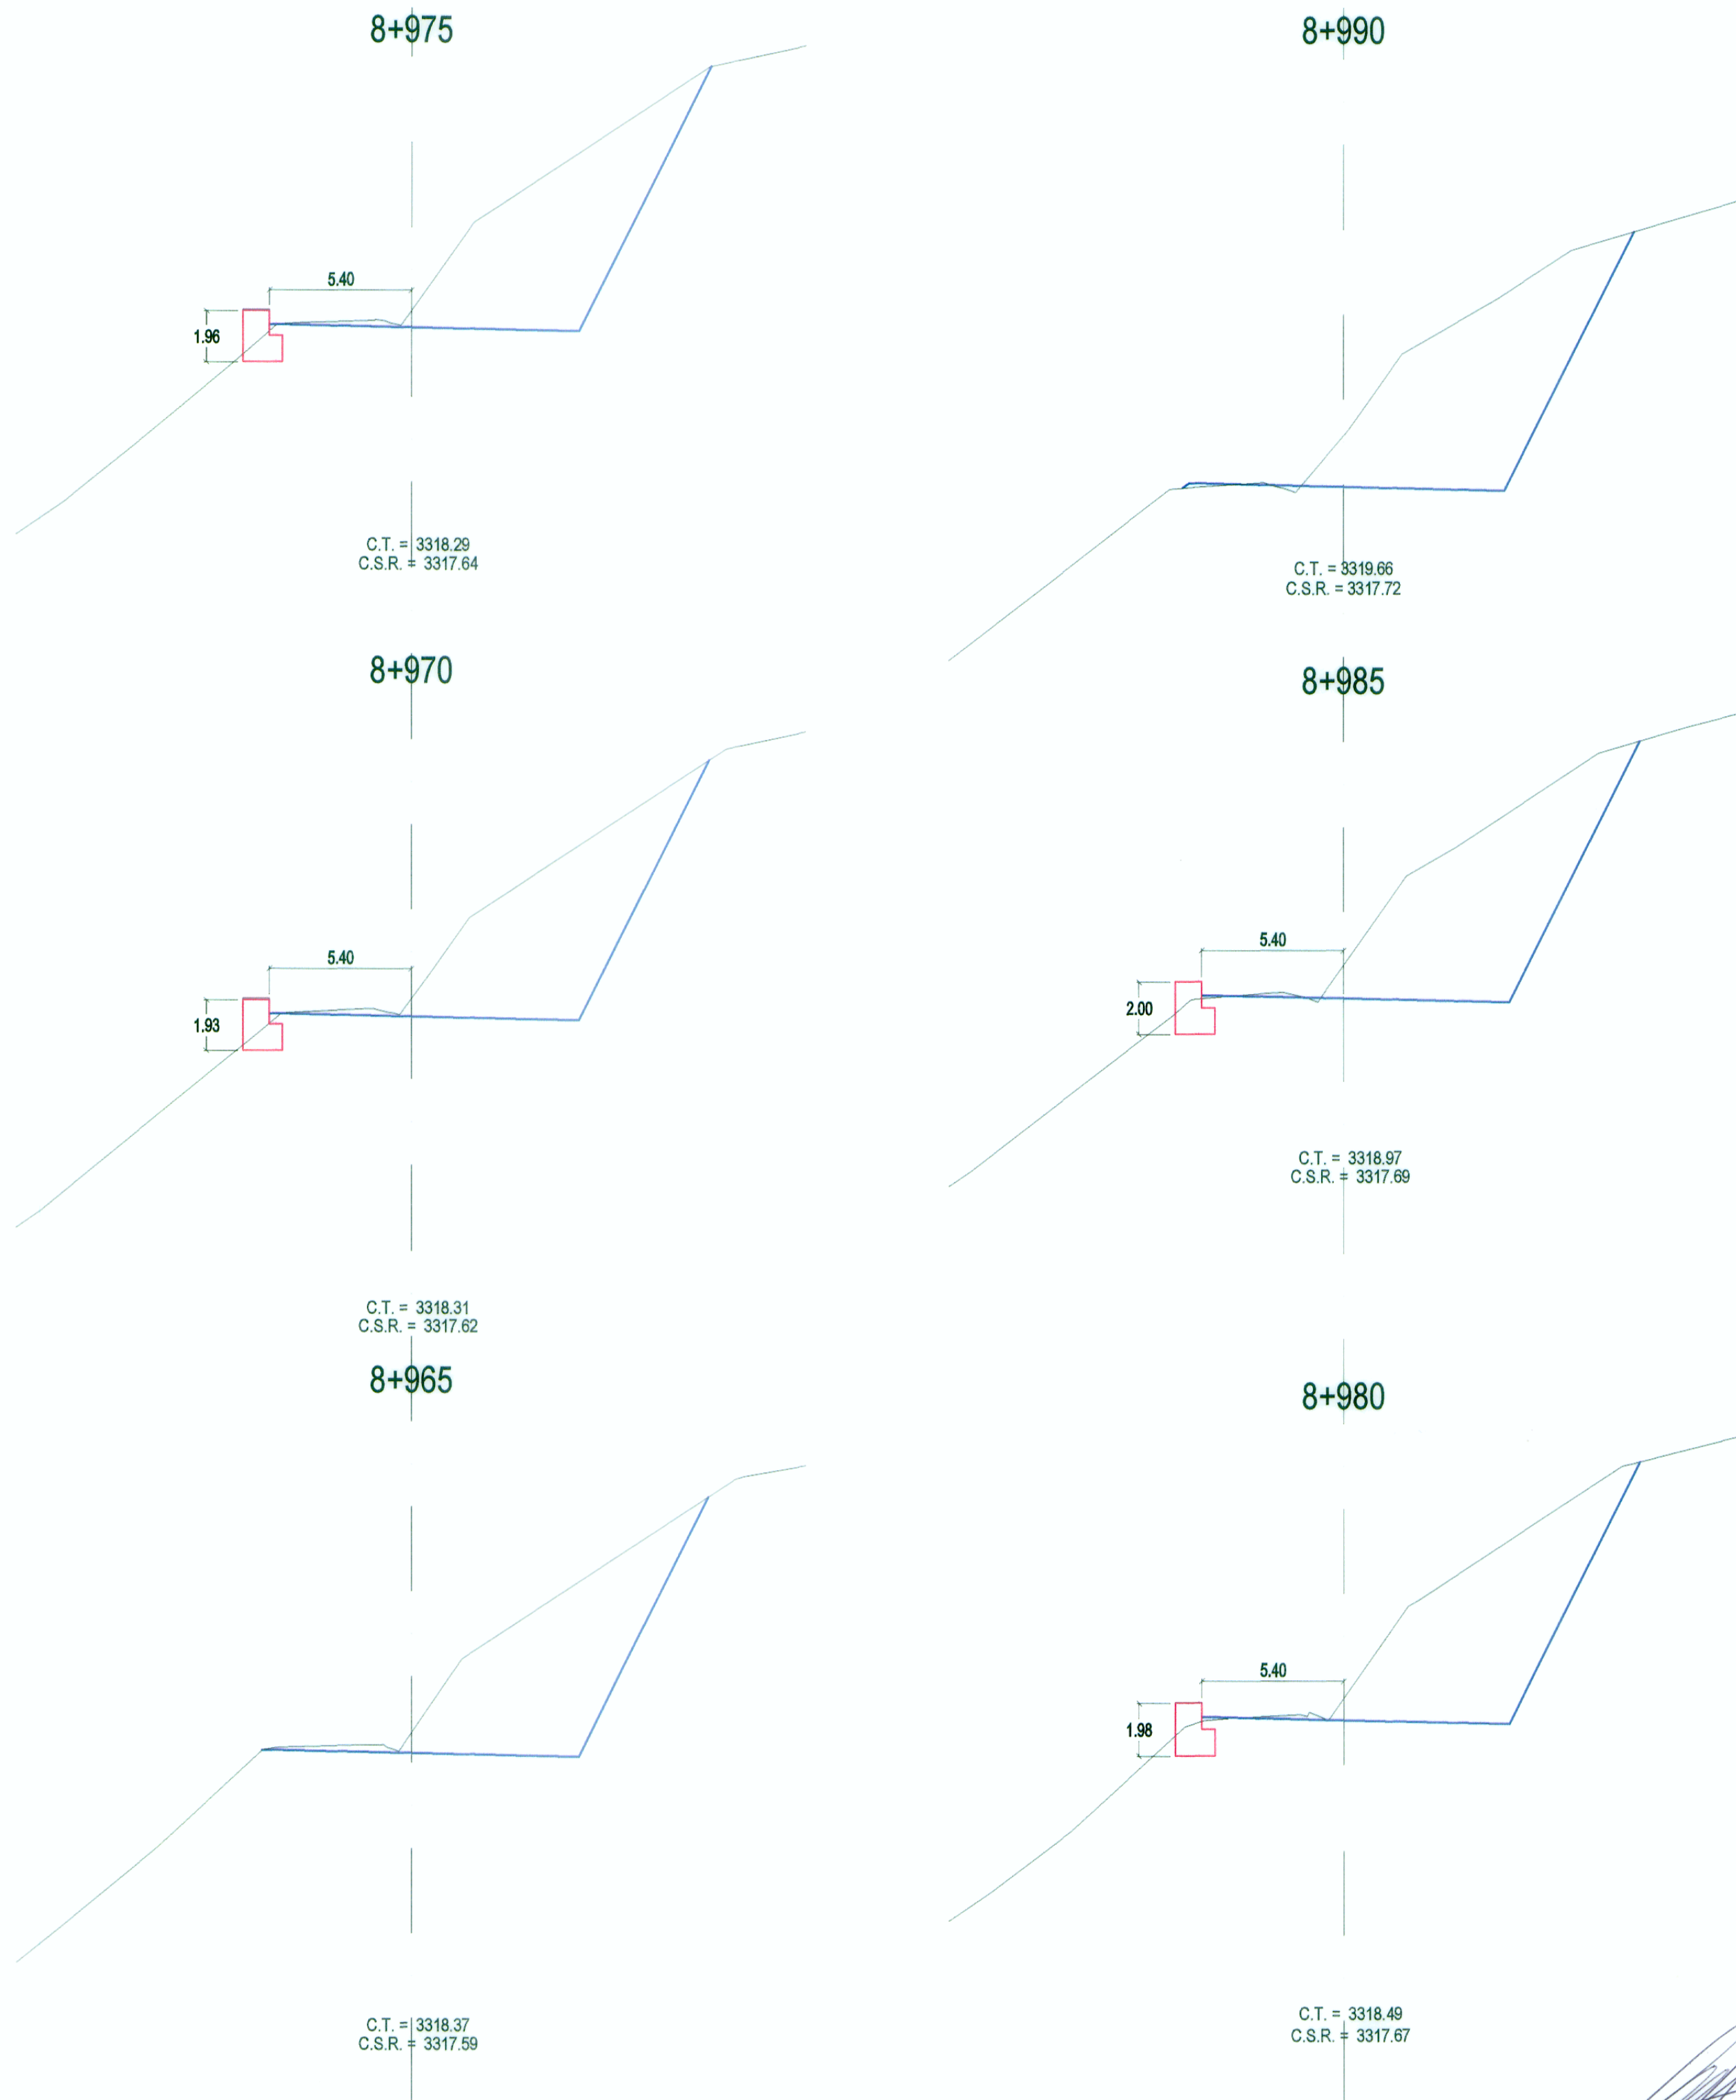

SECCIONES TRANSVERSALES

ING. FERNANDO E. MASSA SILVA
ESP. TRABAJO Y DISEÑO GEOMETRICO
CIP N° 8987

WINROD CONTRATISTAS S.A.C.
ING. FERNANDO E. MASSA SILVA
Jefe del Estudio
PROG. CIP. N° 8987