


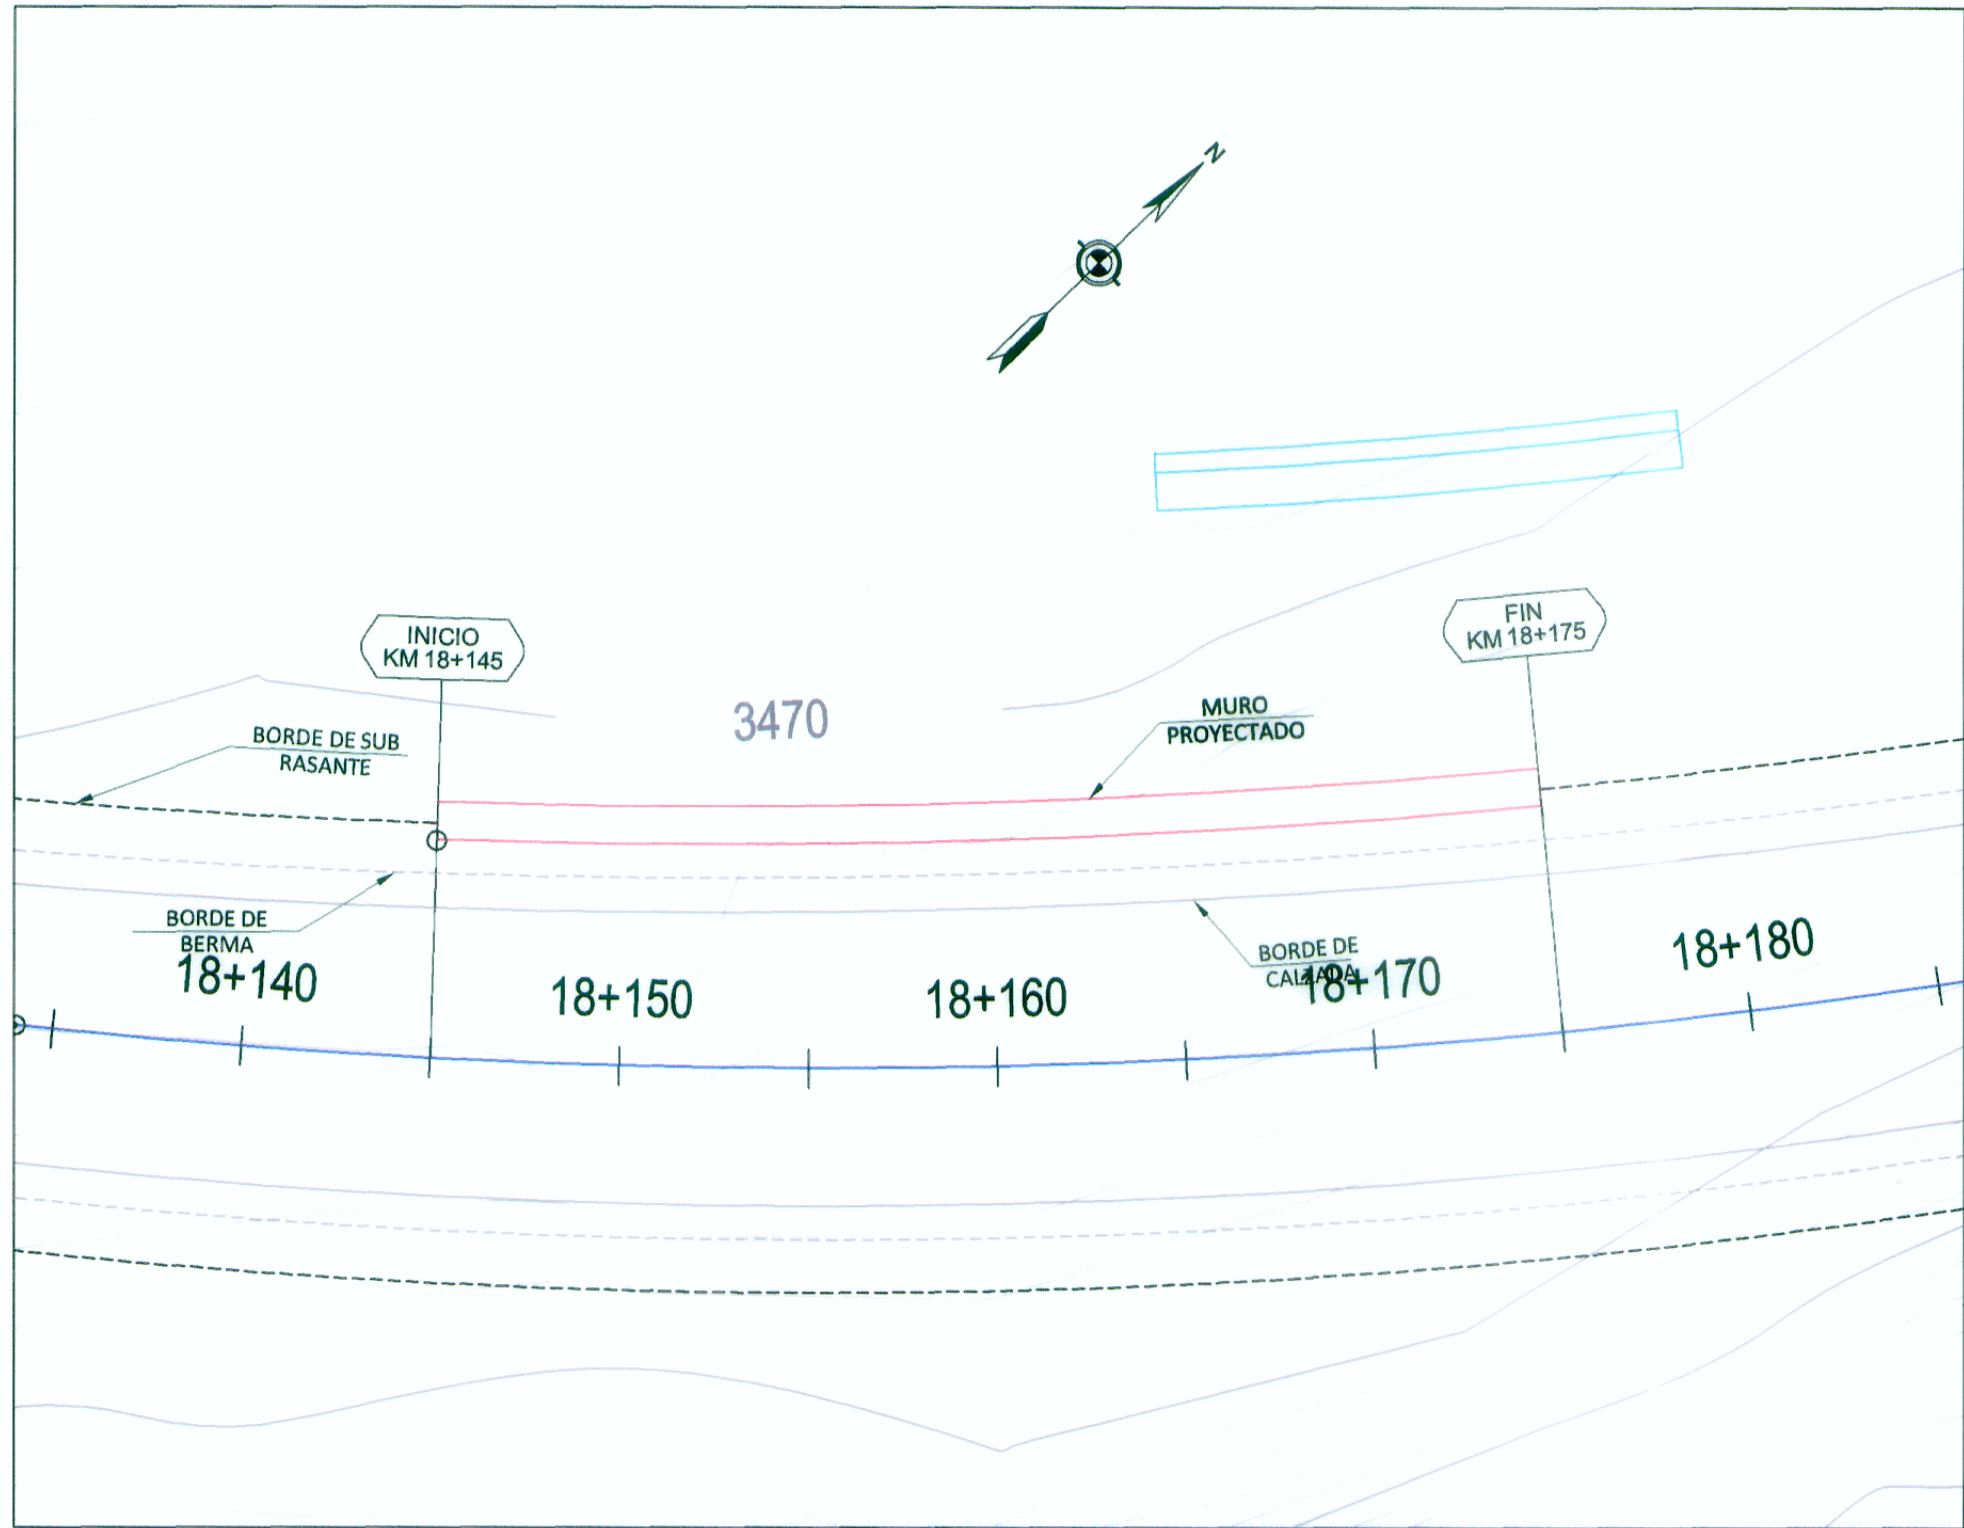


PLANTA

Muro 18+145 - 18+175



PERFIL LONGITUDINAL

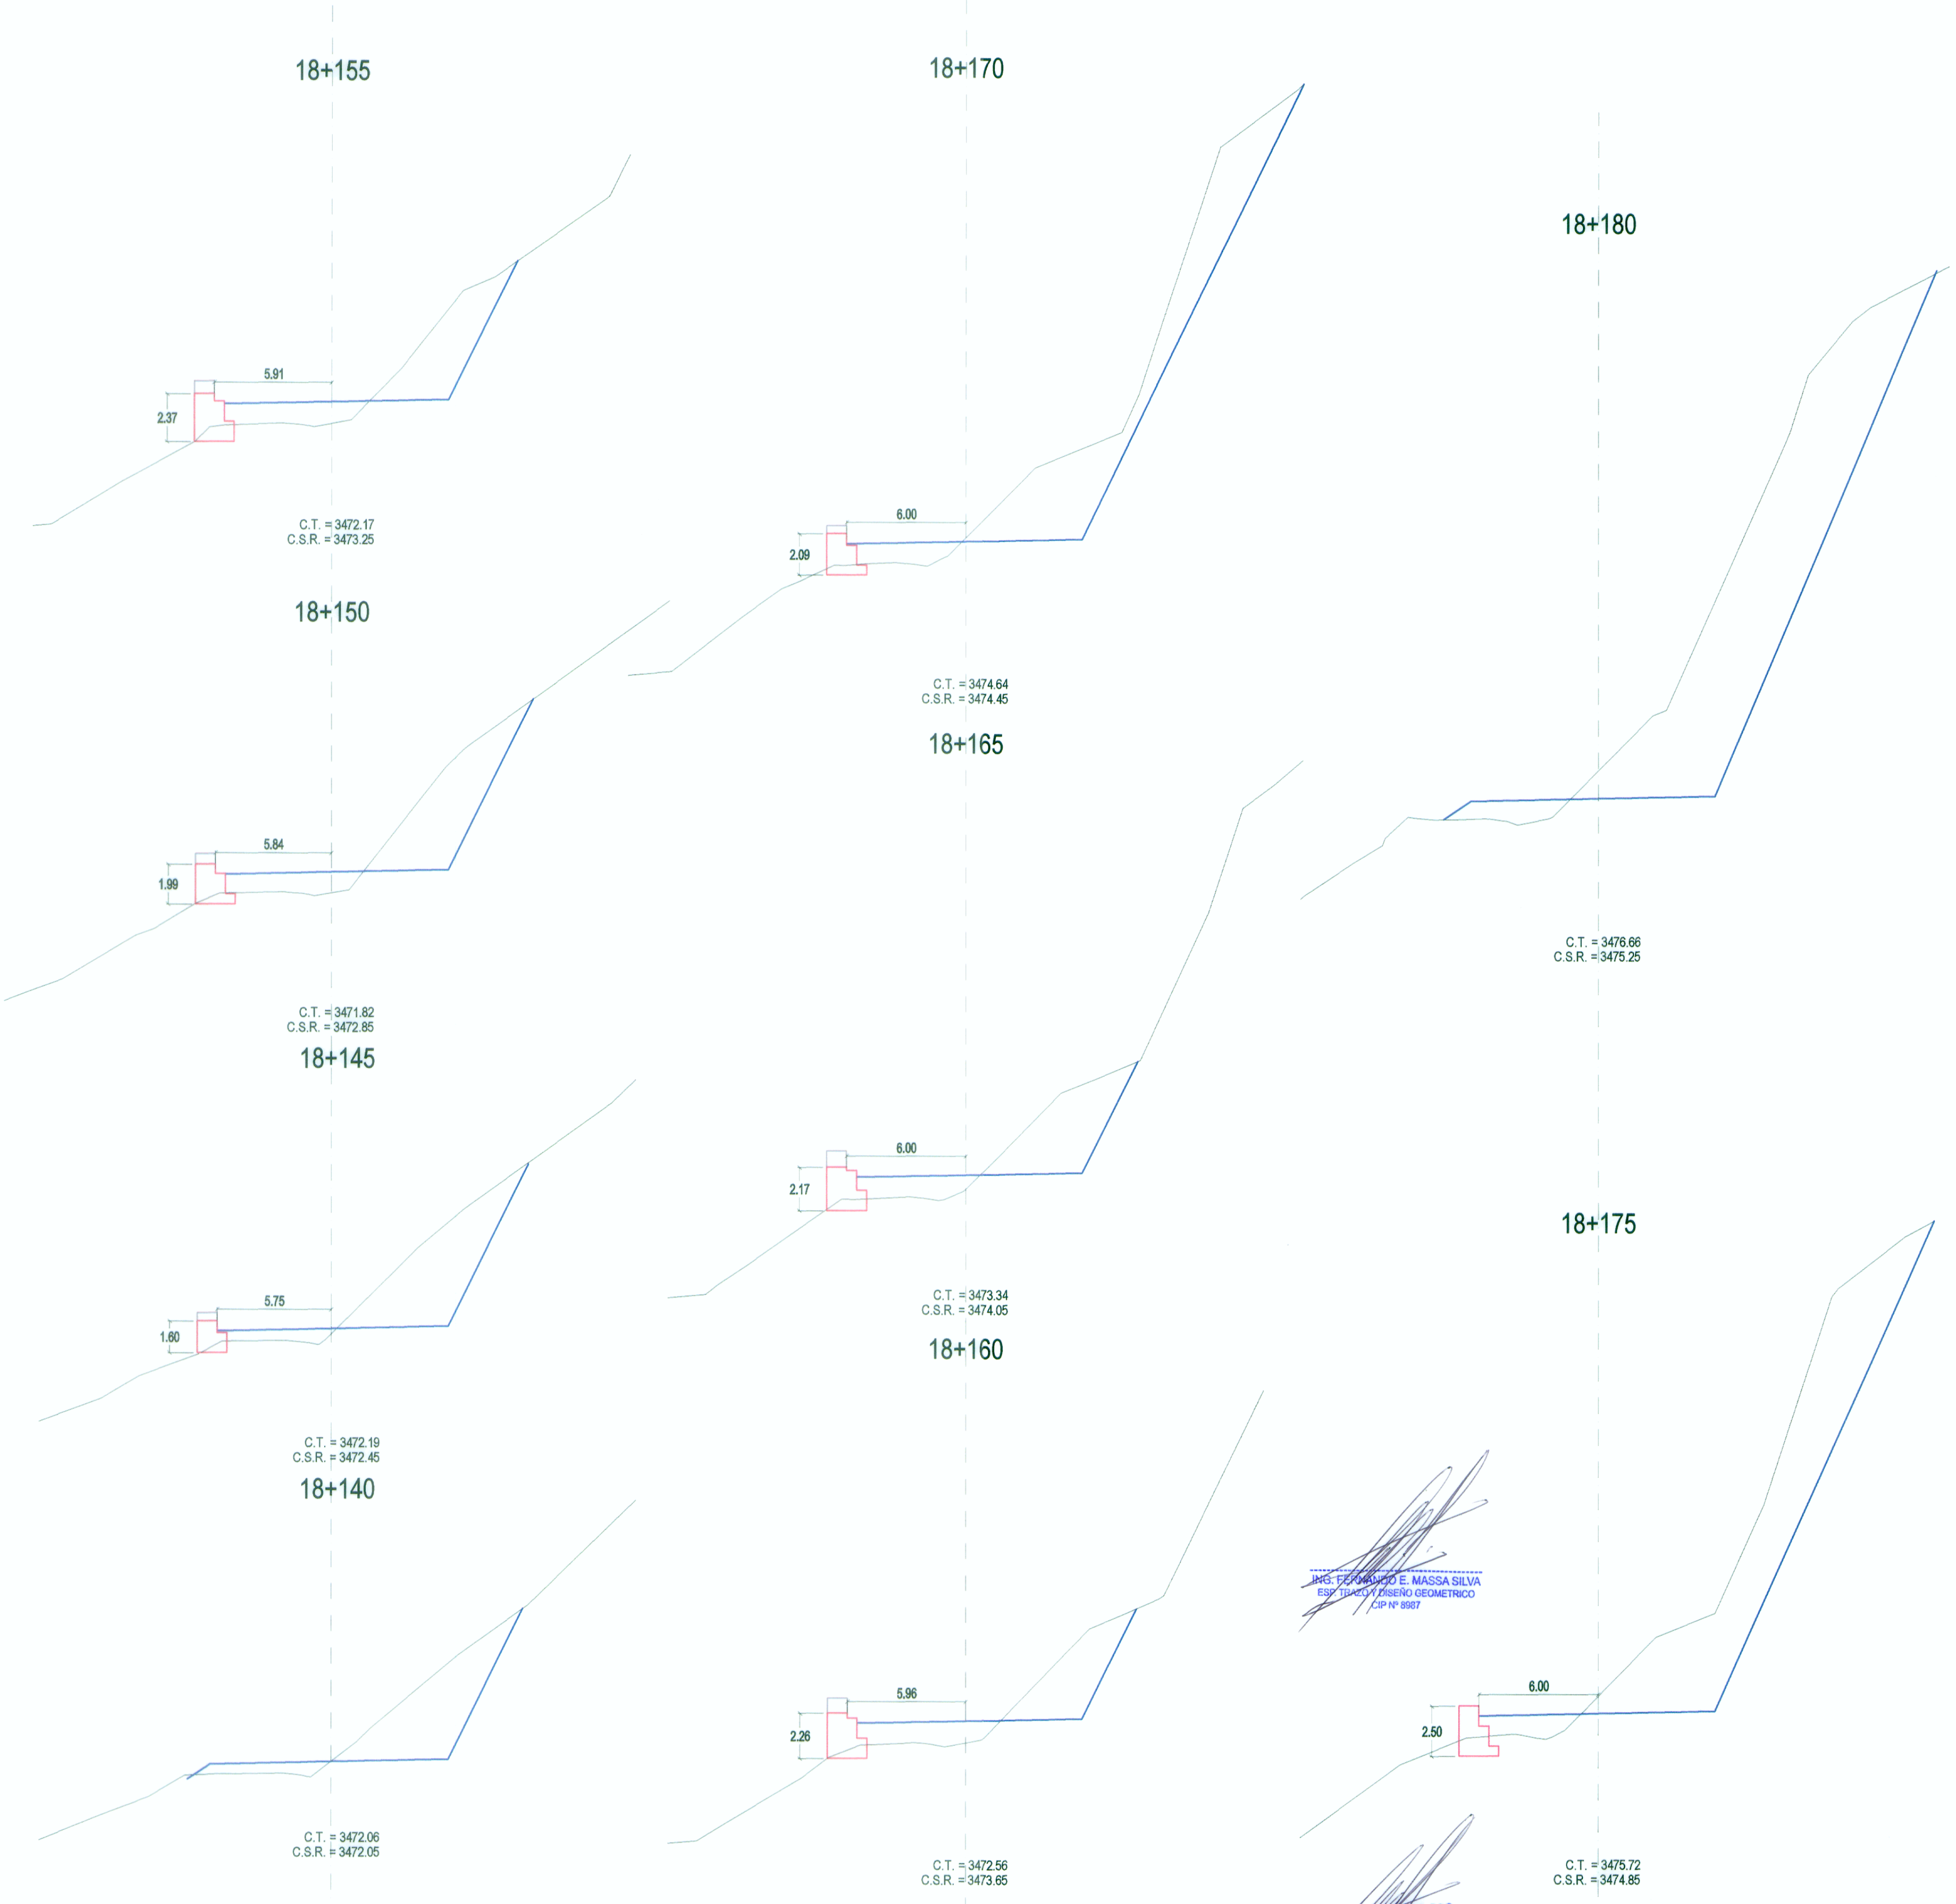

SECCIONES TRANSVERSALES