



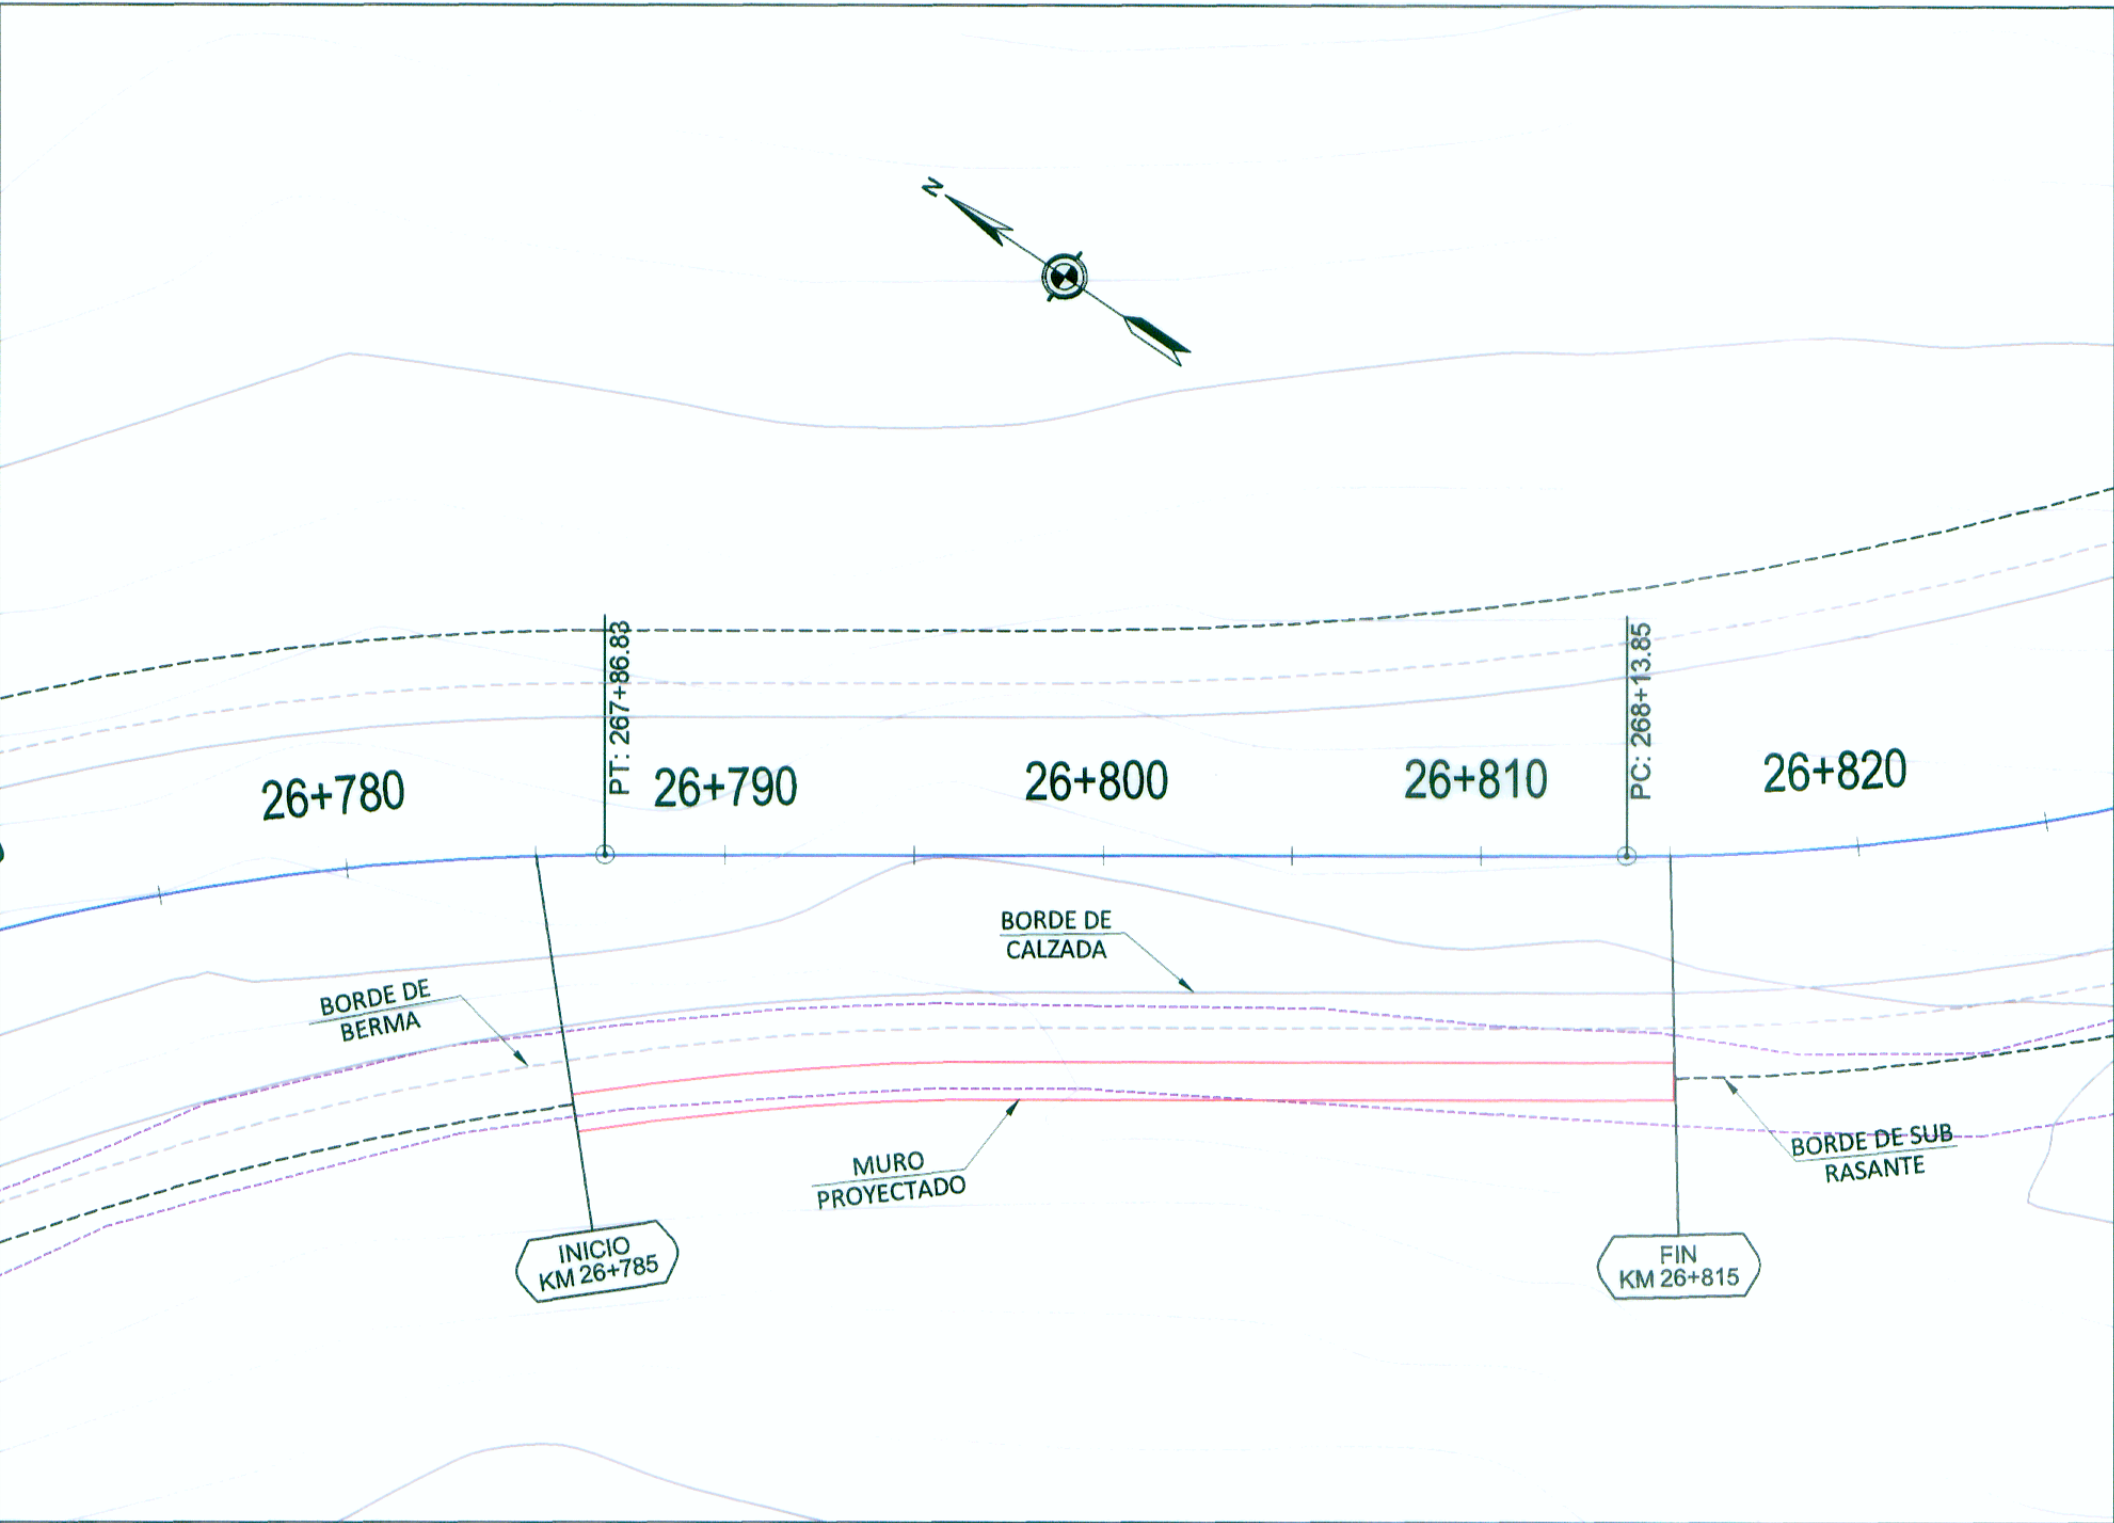


PLANTA

Muro 26+785 - 26+815

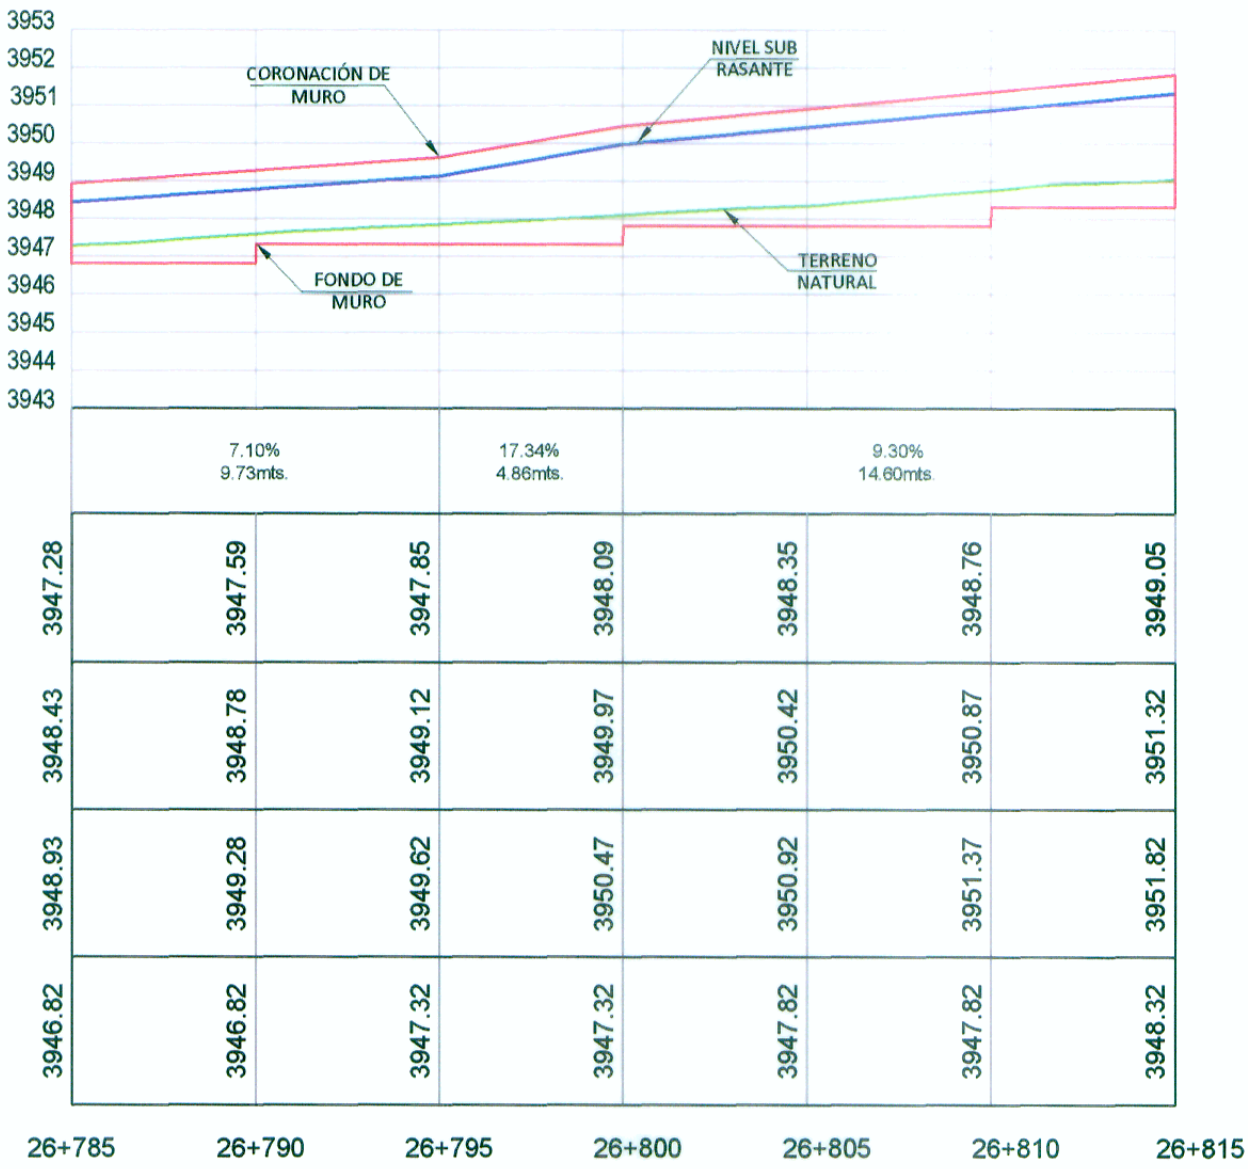

PENDIENTE	
COTA TERRENO	
COTA SUB RASANTE	
COTA CORONACION	
COTA CIMENTACION	

PERFIL LONGITUDINAL

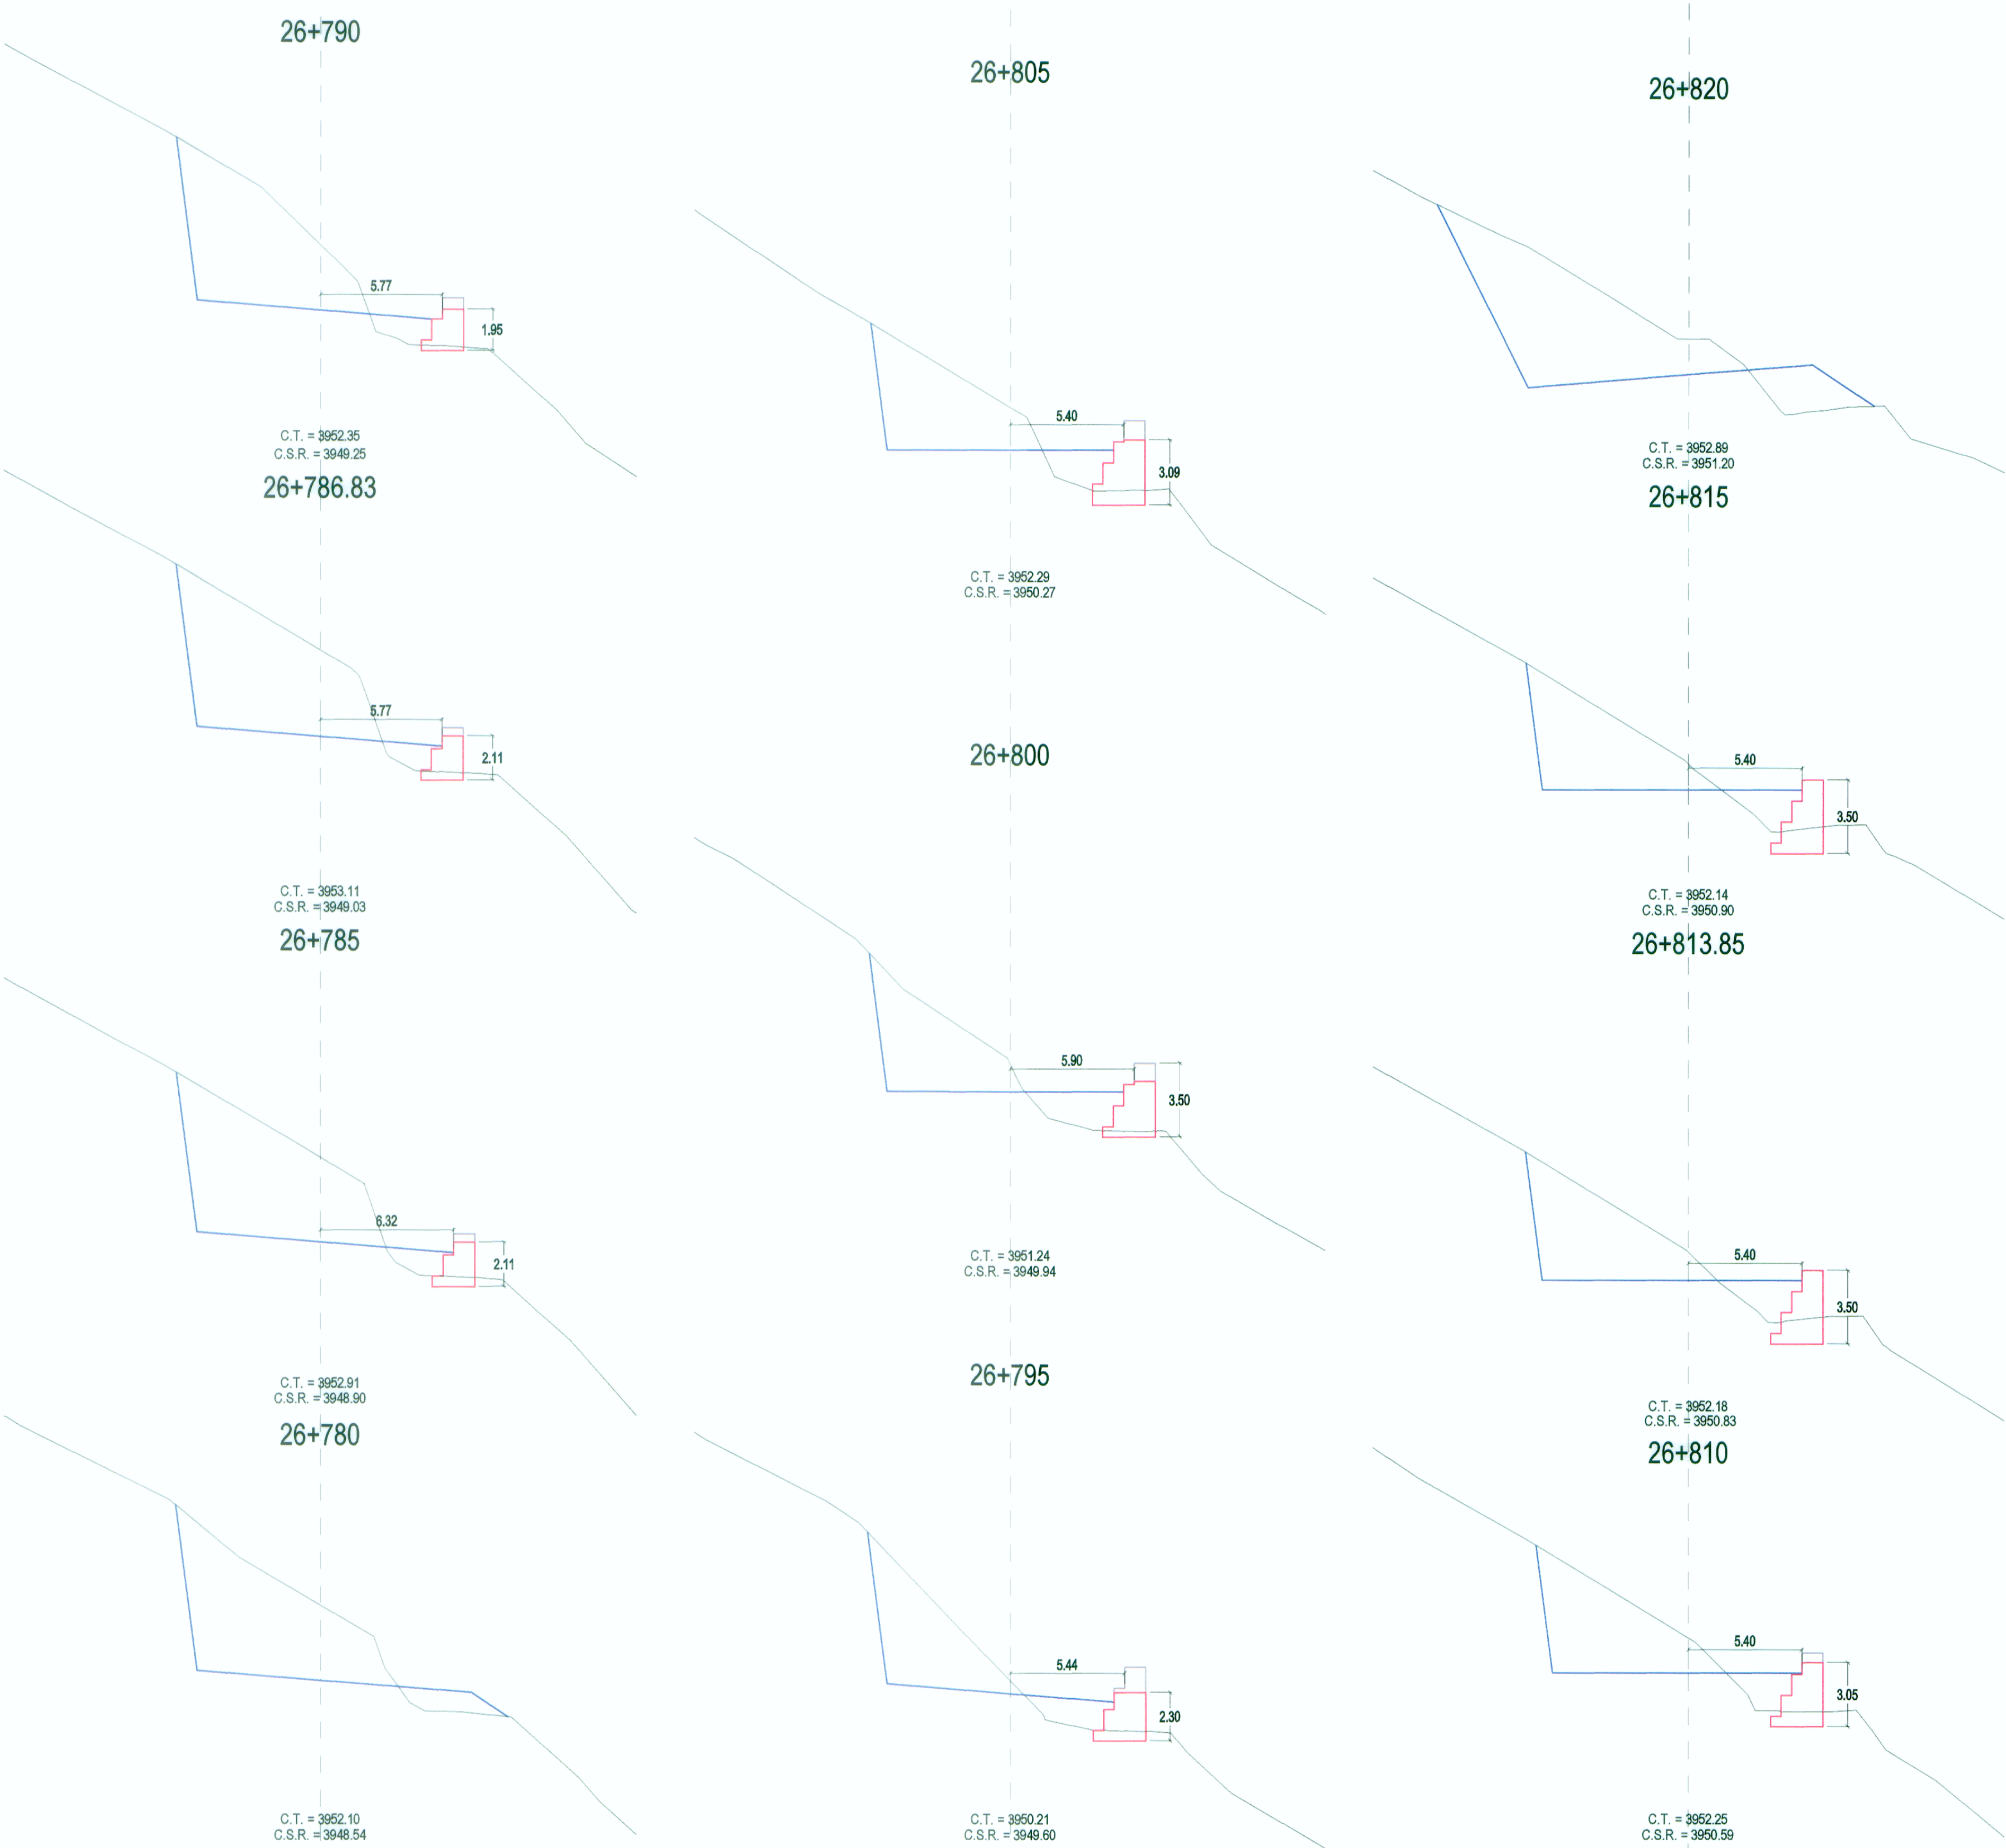

SECCIONES TRANSVERSALES

ING. FERNANDO E. MASSA SILVA
R.O. N° 10.000
R.O. N° 10.000

WINROD CONSULTORAS S.A.C.
ING. FERNANDO E. MASSA SILVA
R.O. N° 10.000
R.O. N° 10.000

REVISIONES		
Nº	FECHA	DESCRIPCIÓN