




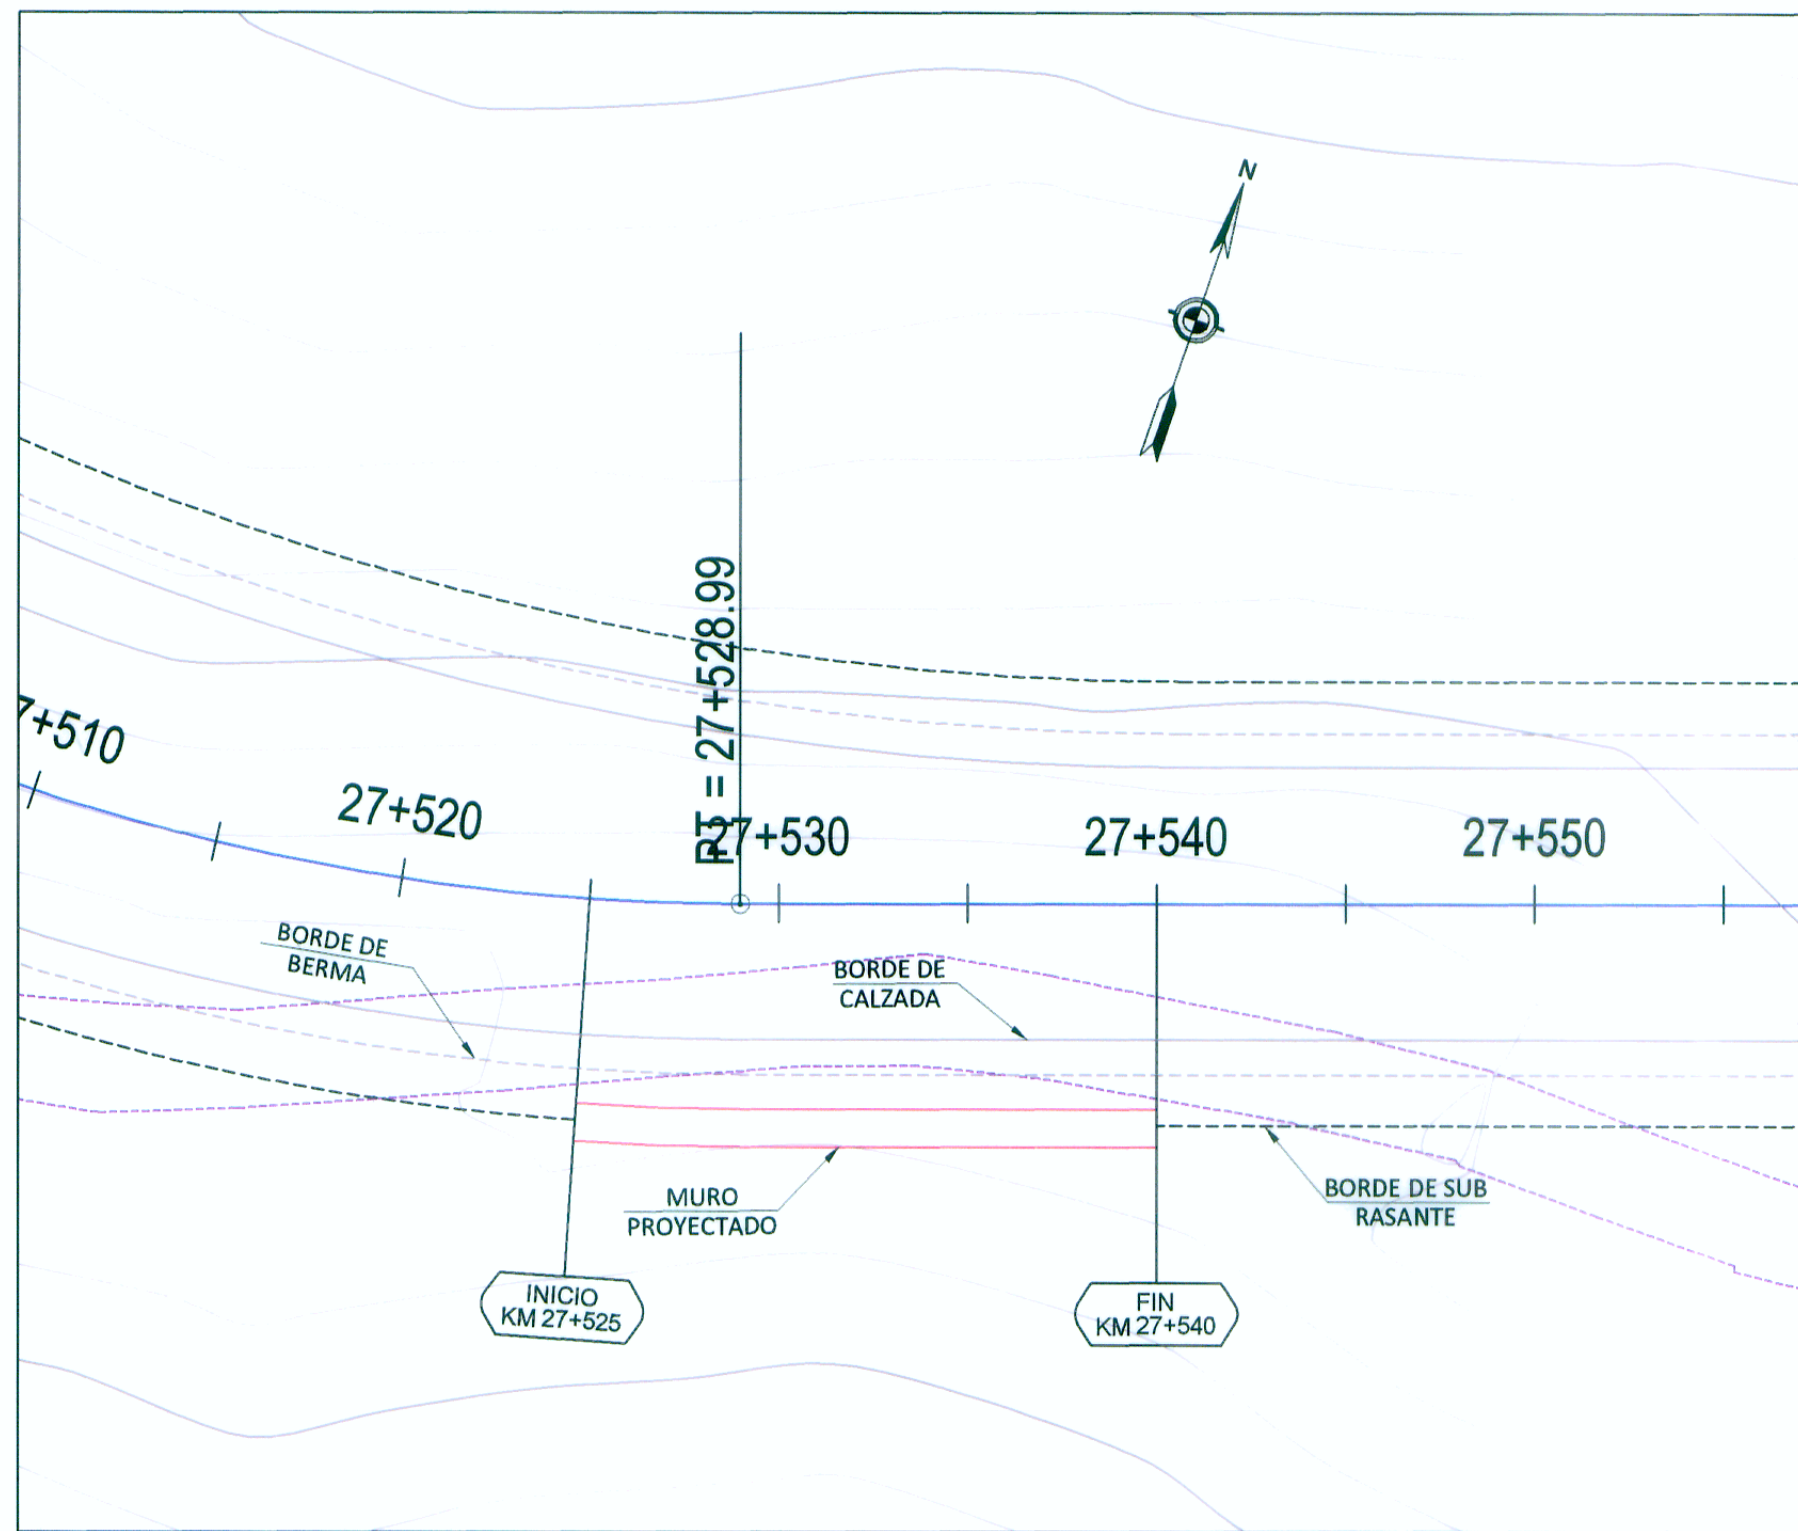


PLANTA

muro 27+525 - 27+540

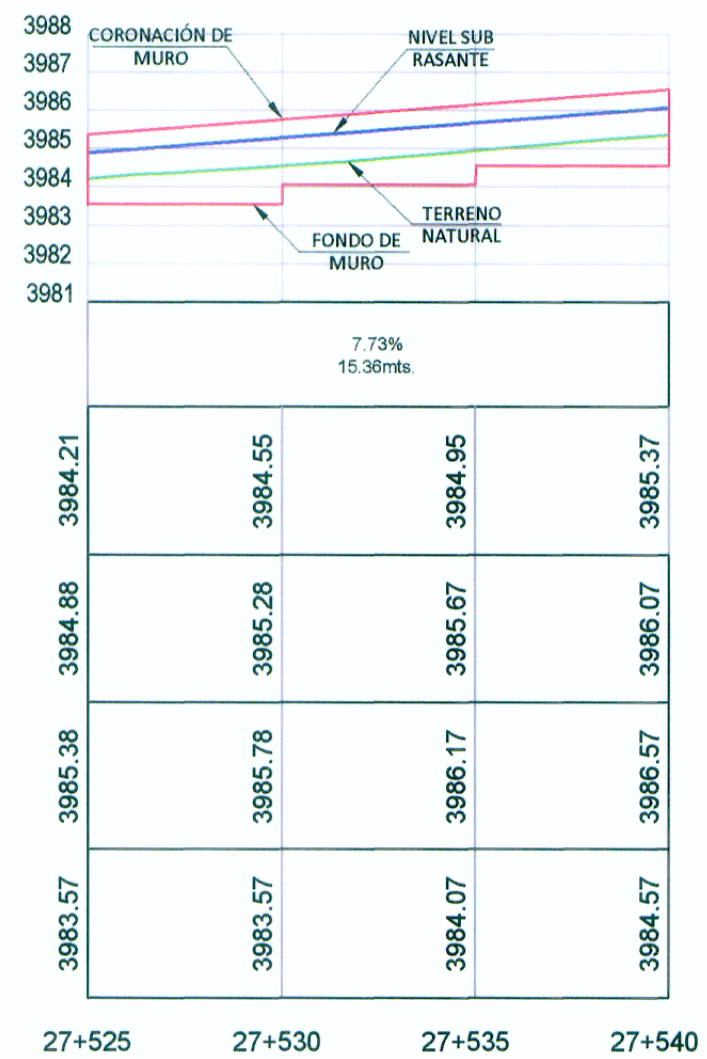

PERFIL LONGITUDINAL

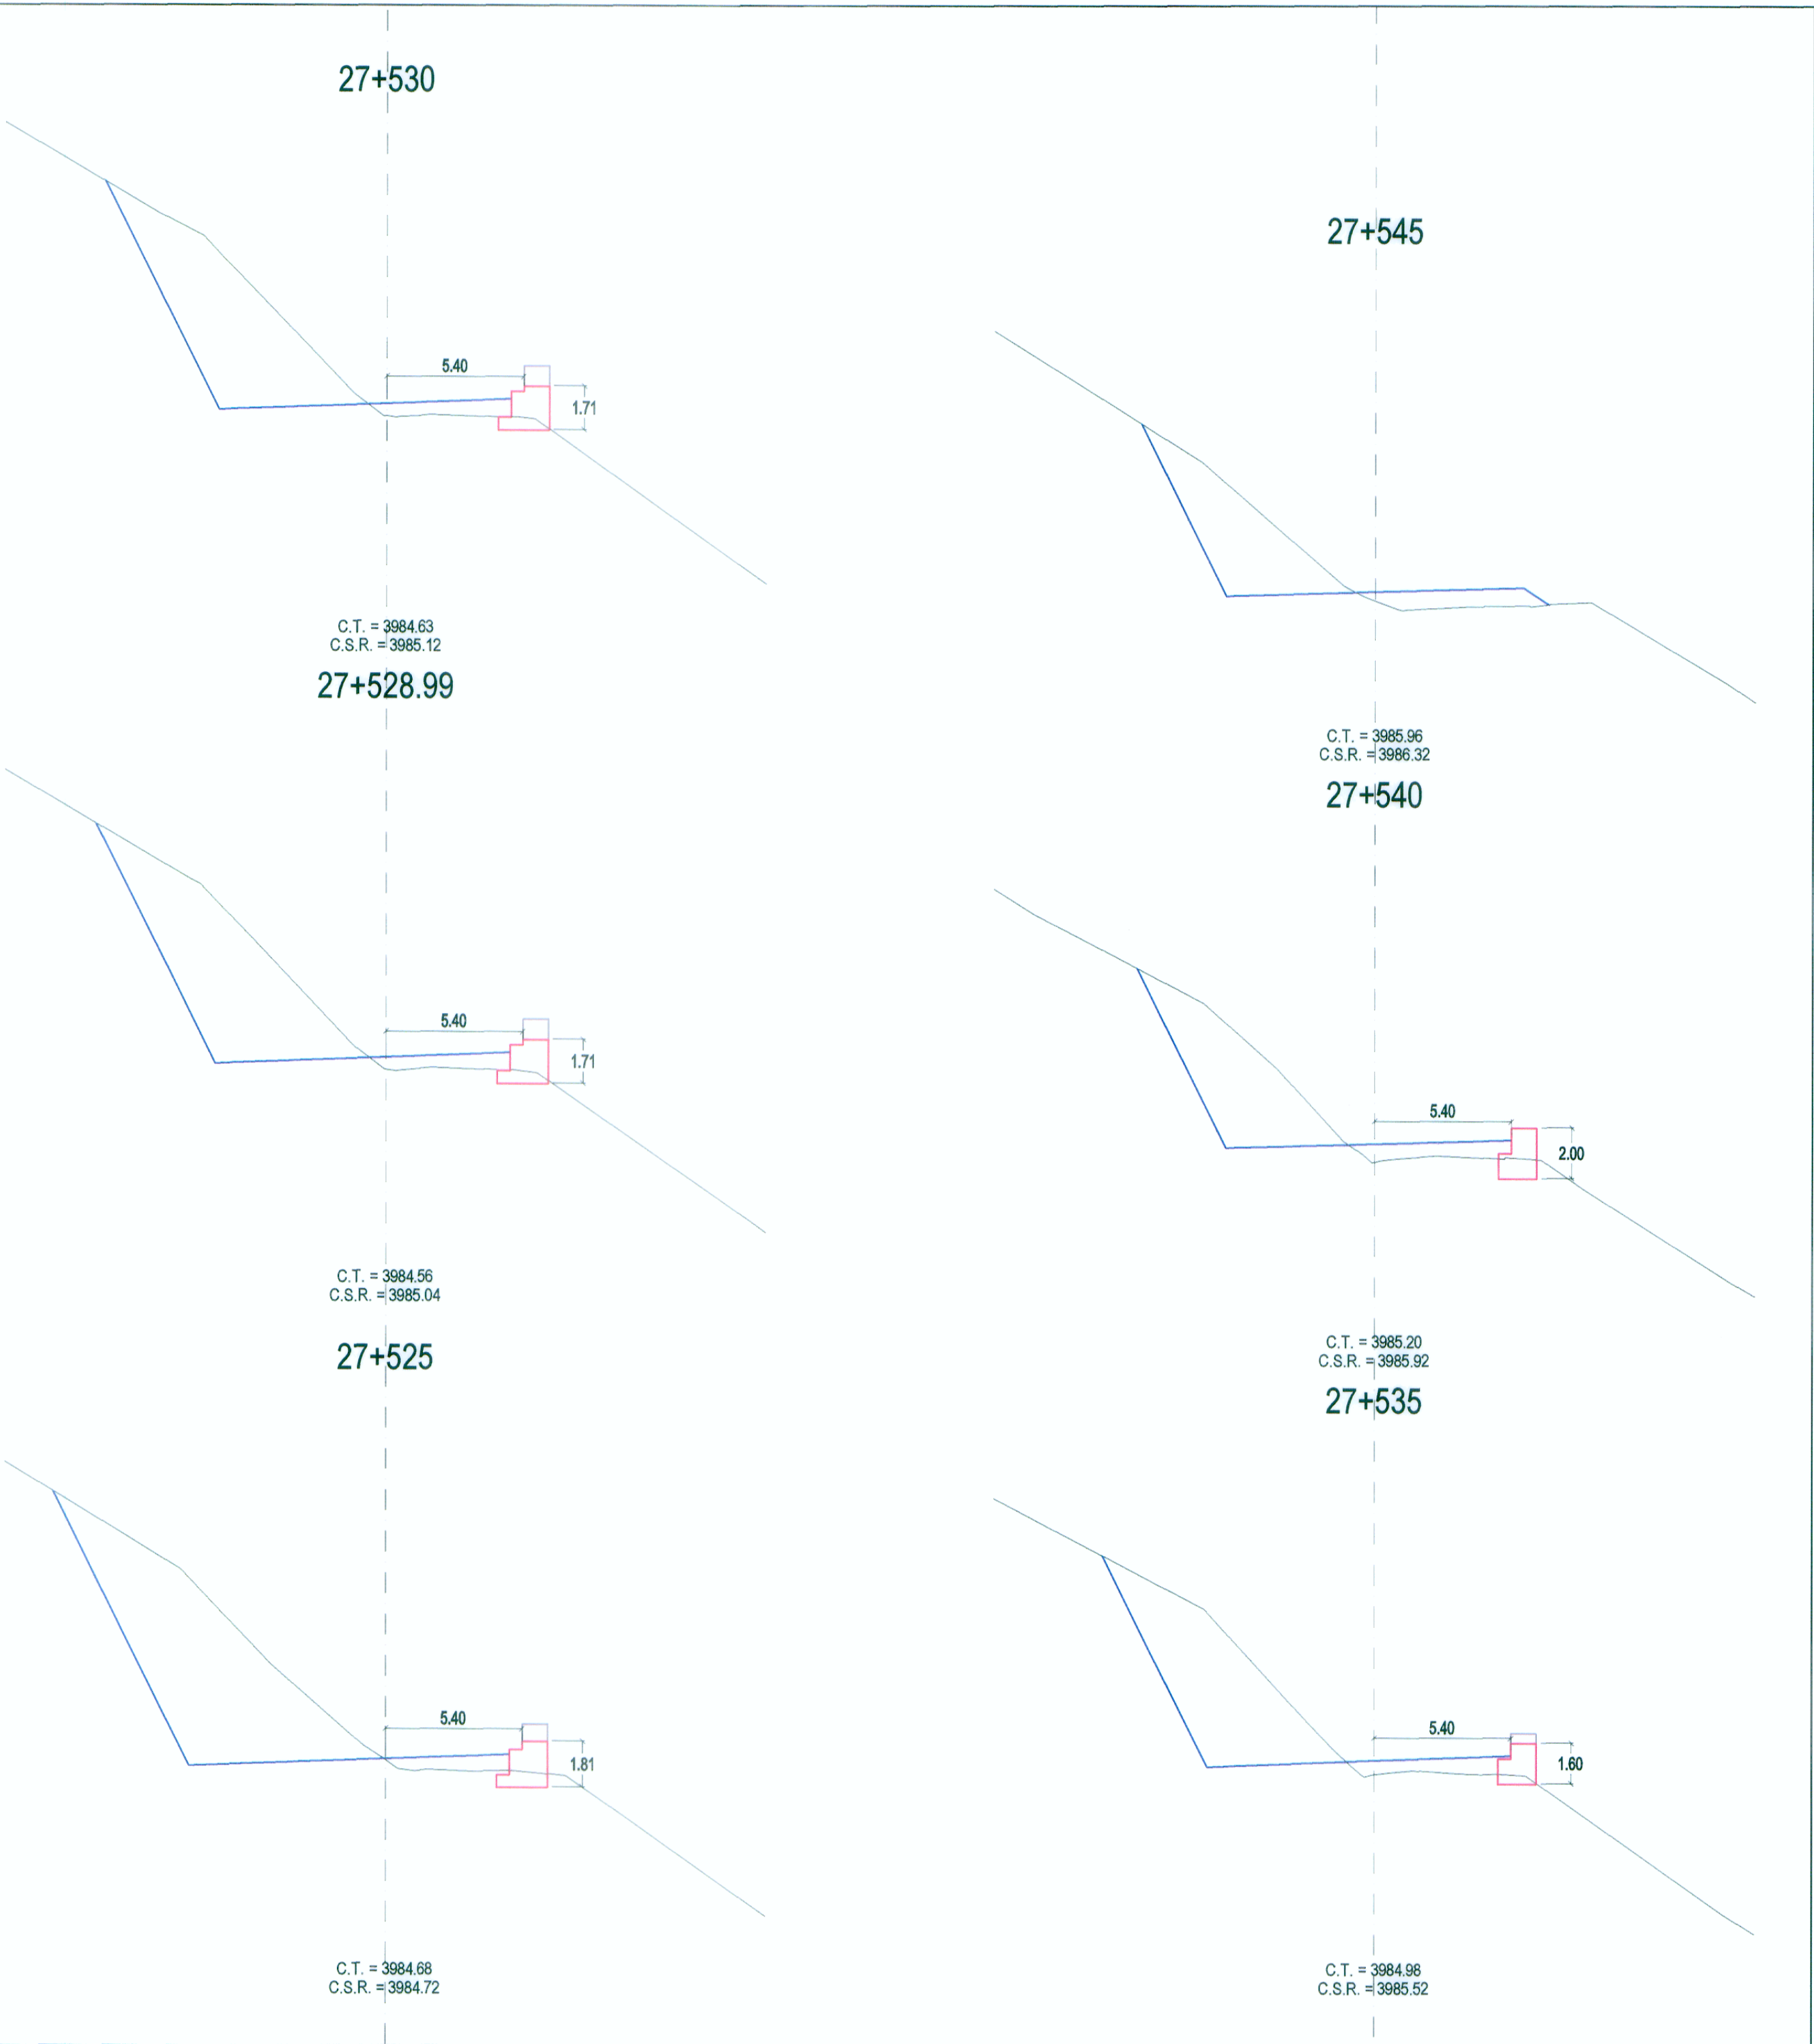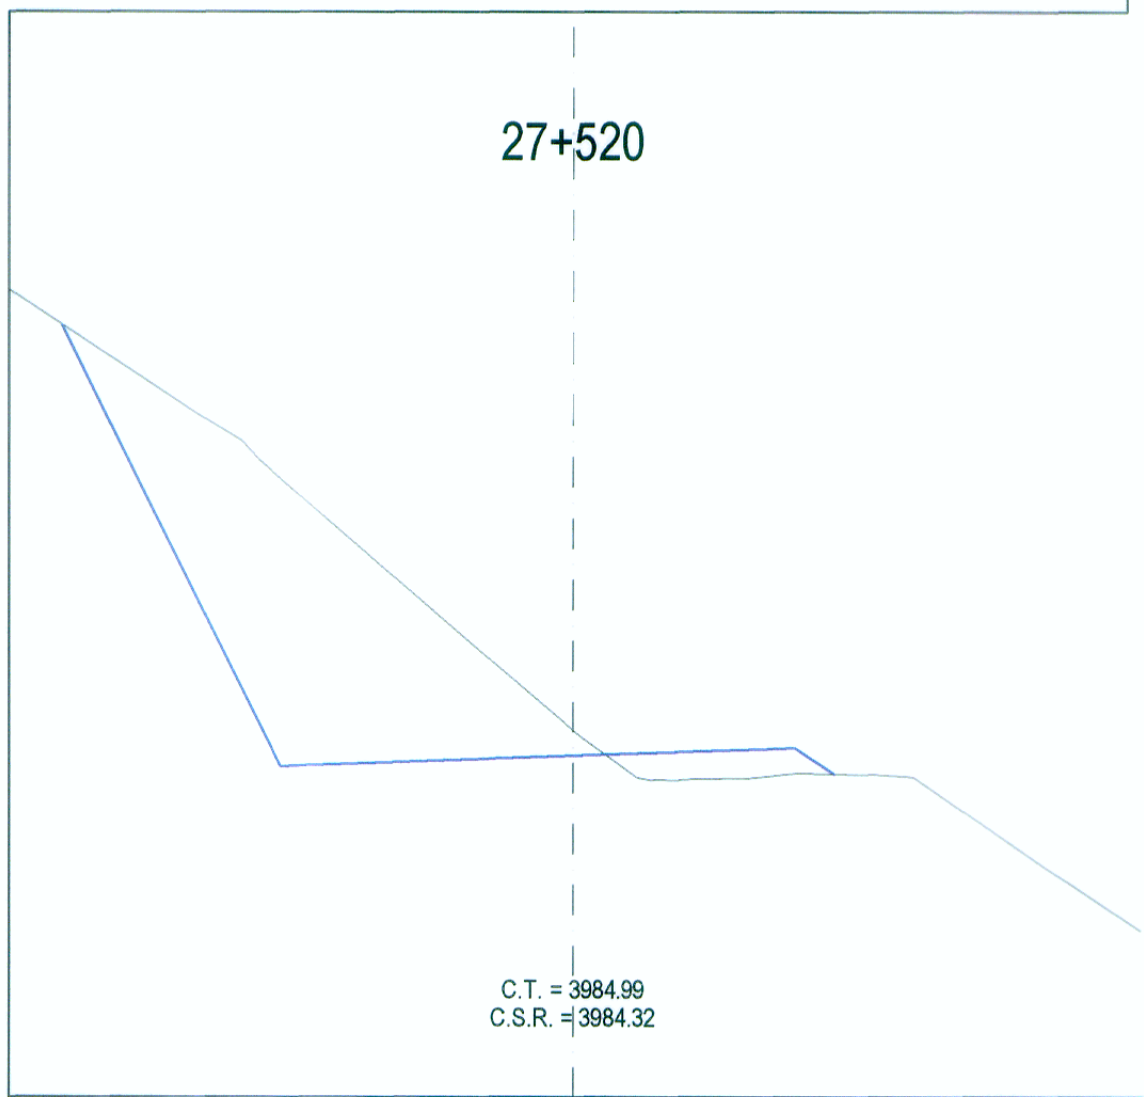

SECCIONES TRANSVERSALES

ING. FERNANDO MASSA SILVA
ESP. TRAMO Y DISEÑO GEOMETRICO
CIP Nº 8967

WINROD CONTRATISTAS S.A.C.
ING. FERNANDO MASSA SILVA
ESP. TRAMO Y DISEÑO GEOMETRICO
CIP Nº 8967