


SEÑALIZACION  
UCHCUPAMPA  
Km. 67+417.79  
PLANTA  
ESC. 1/250

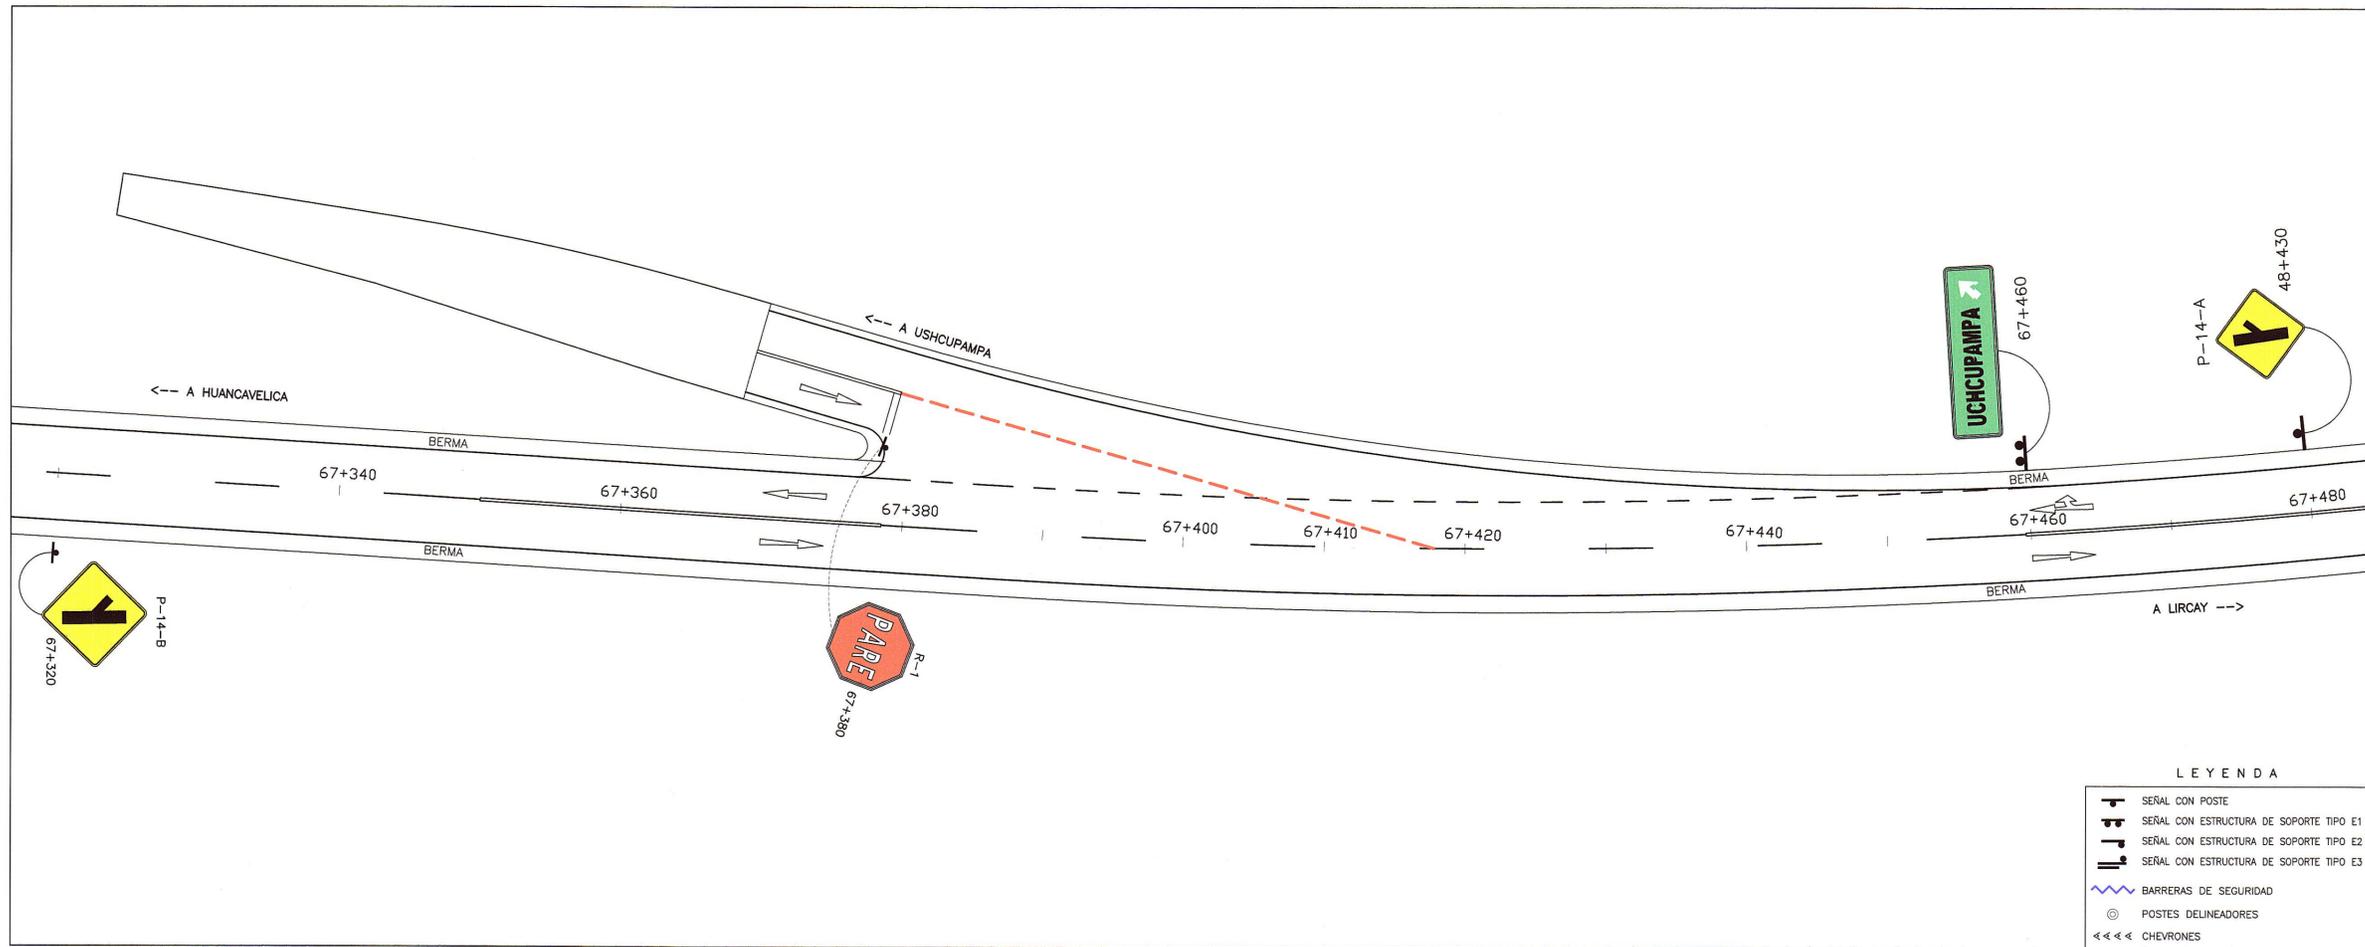

HOB CONSULTORES S.A.

ING. CARLOS RAFAEL ERQUIAGA NAVARRO  
Esp. TOPOGRAFIA, TAZO y DISEÑO VIAL  
CIP N° 81237

HOB CONSULTORES S.A.

ING. CESAR EDISON GUTIERREZ MALPARTIDA  
ING. DE ESTUDIO

PERÚ Ministerio de Transportes y Comunicaciones Provias Nacional

Compañía de Minas Buena Ventura

HOB CONSULTORES S.A.  
CALLE AGUADA BLANCA N° 102 - LIMA 33 - PERU  
TELÉFONO 715-8111 FAX: 715-8324  
Email: hob@hobperu.com

Jefe Estudio: ING. CESAR GUEVARA  
Especialista: ING. FERNANDO AVALOS  
Revisión:  
Proceso y Ploteo: GER. ESTUDIOS-HOB

Aprobación:

REVISIONES		
N°	FECHA	DESCRIPCIÓN

ESTUDIO DEFINITIVO DE LA REHABILITACION Y MEJORAMIENTO CARRETERA: HUANCVELICA - LIRCAY TRAMO: 1+550(Av. Los Chancas)-LIRCAY CONTRATO N° 7341-2012

DISEÑO GEOMETRICO Y SEÑALIZACION UCHCUPAMPA Km. 67+417.79

FECHA: SEPTIEMBRE 2013  
ESCALA FORMATO A1: 1/250 ESCALA FORMATO A3: 1/500  
7341-12-SÑ-57b