
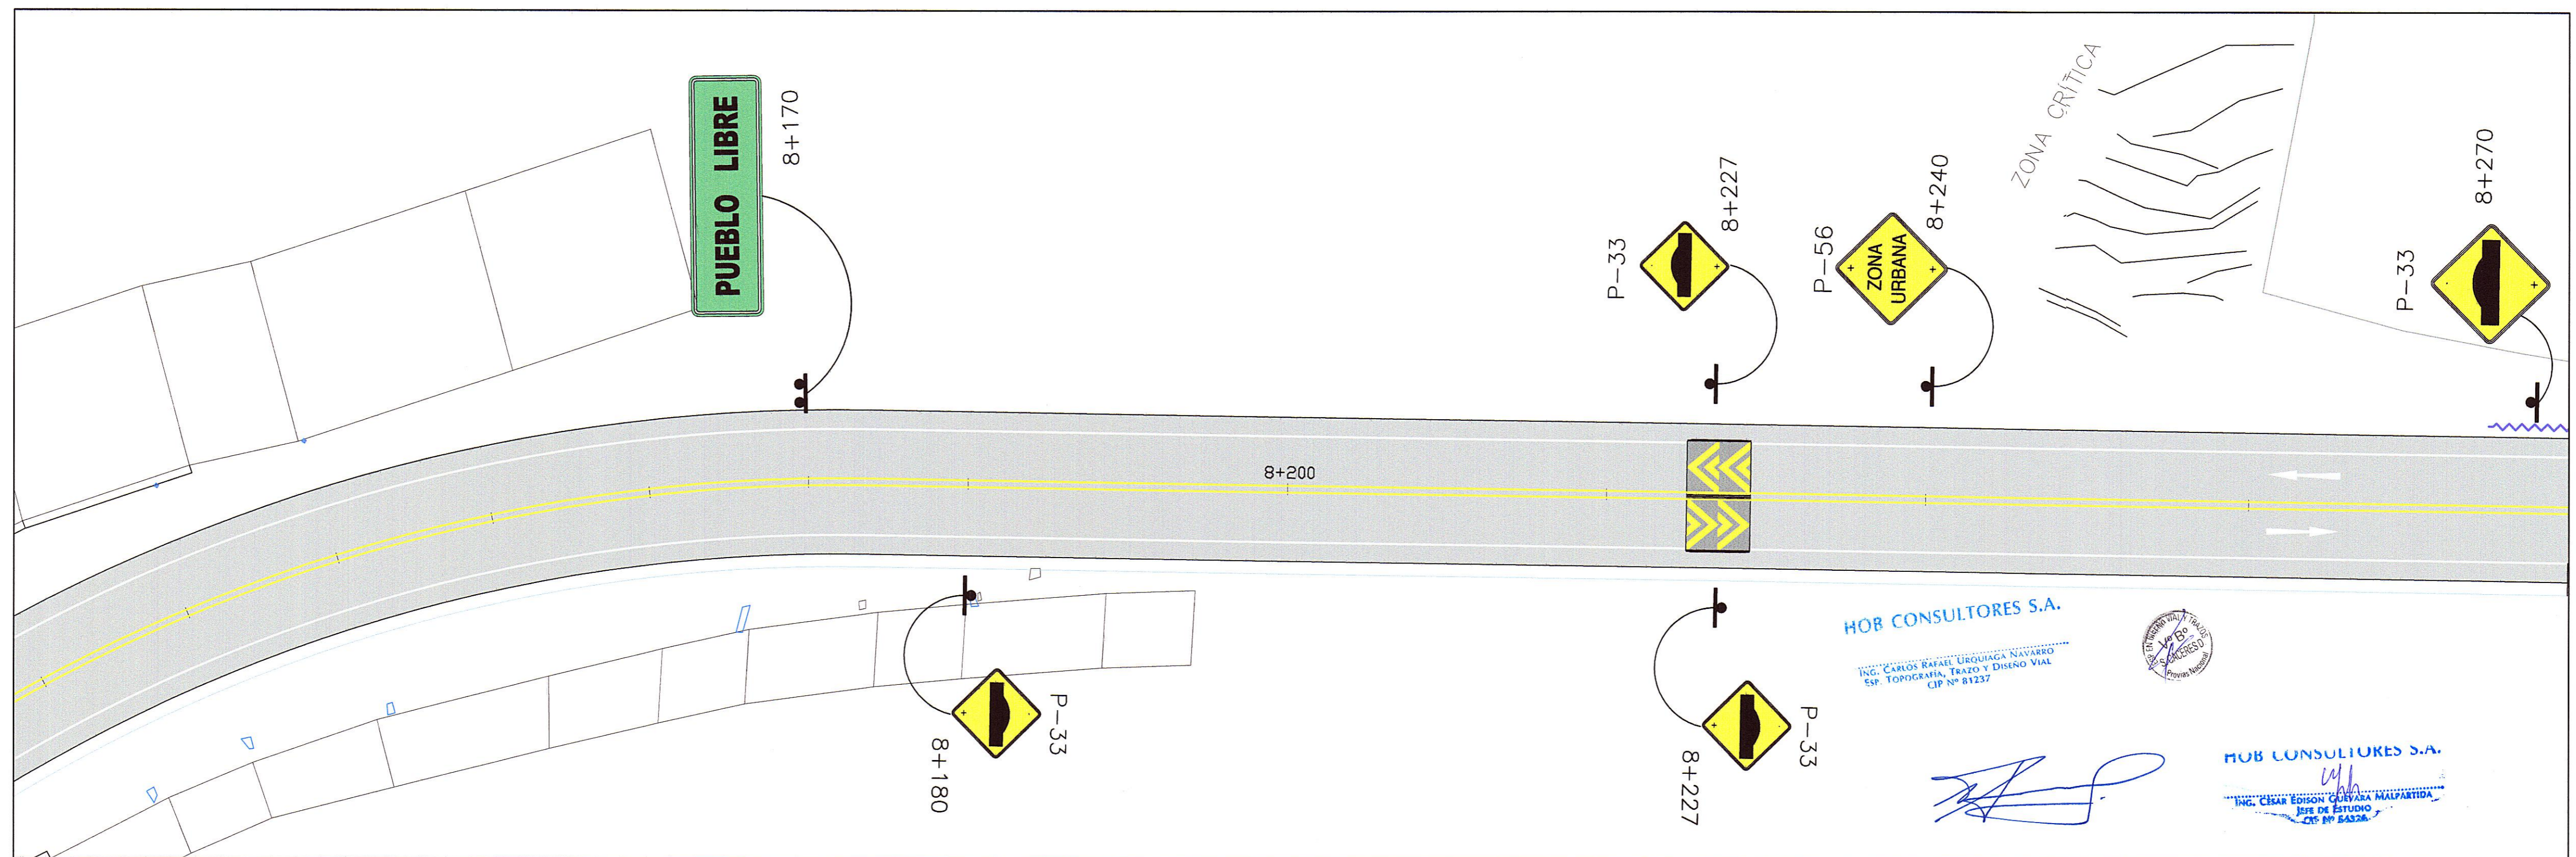


Zona Urbana Pueblo Libre
 Km. 7+020 - Km. 8+280
 PLANTA
 ESC. 1/250

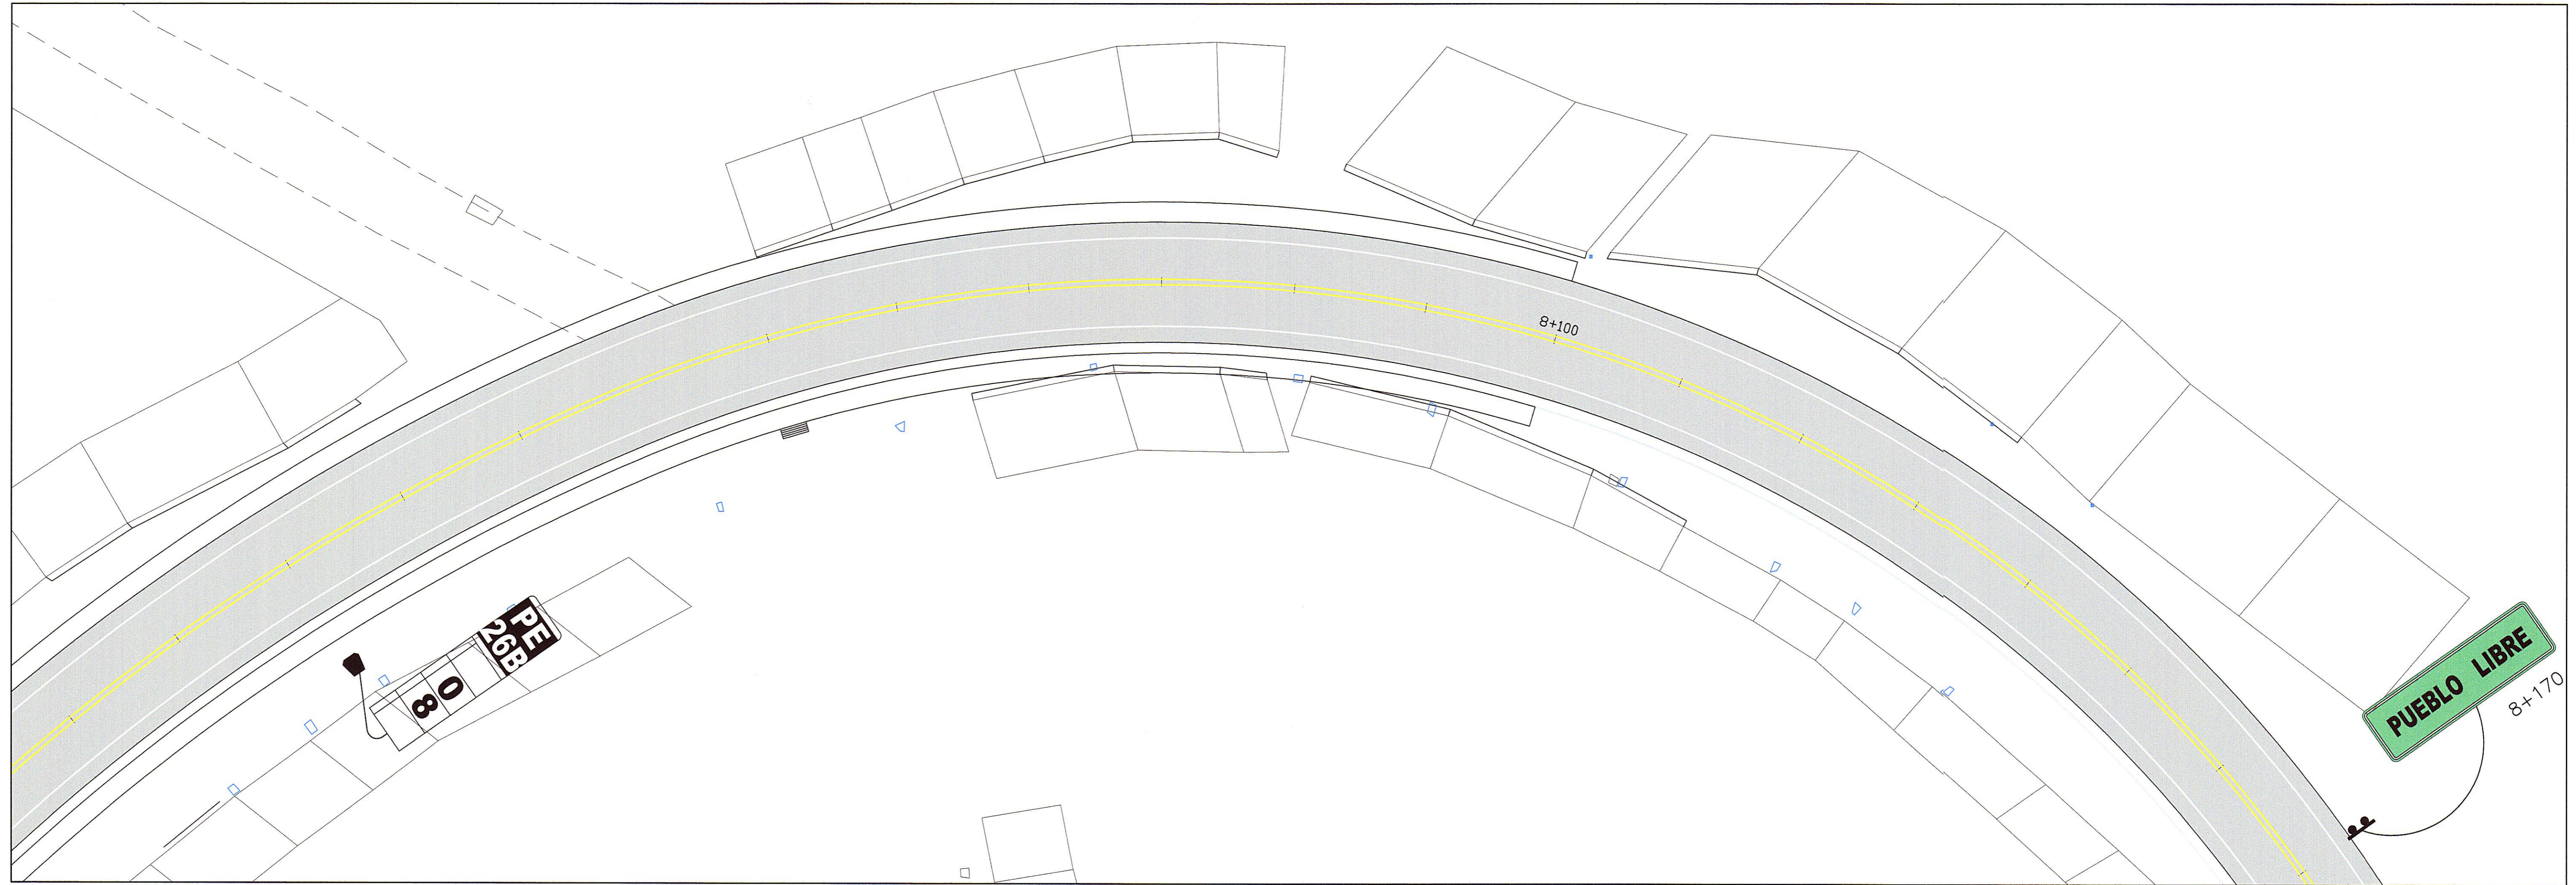


PERÚ Ministerio de Transportes y Comunicaciones
 Provias Nacional


B
 Compañía de Minas Buena Ventura


HOB
 HOB CONSULTORES S.A.
 CALLE AGUADA BLANCA N° 102 - LMA 33 - PERU
 TELEFONO 715-8111 FAX 715-8324
 Email: hob@hobperu.com

Jefe Estudio: ING. CESAR GUEVARA
 Especialista: ING. FERNANDO AVALOS
 Revisión:
 Proceso y Ploteo: GER. ESTUDIOS-HOB

Aprobación:

REVISIONES		
N°	FECHA	DESCRIPCIÓN

ESTUDIO DEFINITIVO DE LA REHABILITACION Y MEJORAMIENTO CARRETERA: HUANCAVELICA - LIRCAY
 TRAMO: 1+550(Av. Los Chancas)-LIRCAY
 CONTRATO N° 7341-2012

Zona Urbana Pueblo Libre
Km. 7+020 - Km. 8+280

FECHA: SEPTIEMBRE 2013
 ESCALA FORMATO A1: 1/250 ESCALA FORMATO A3: 1/500
7341-12-SÑ-65