
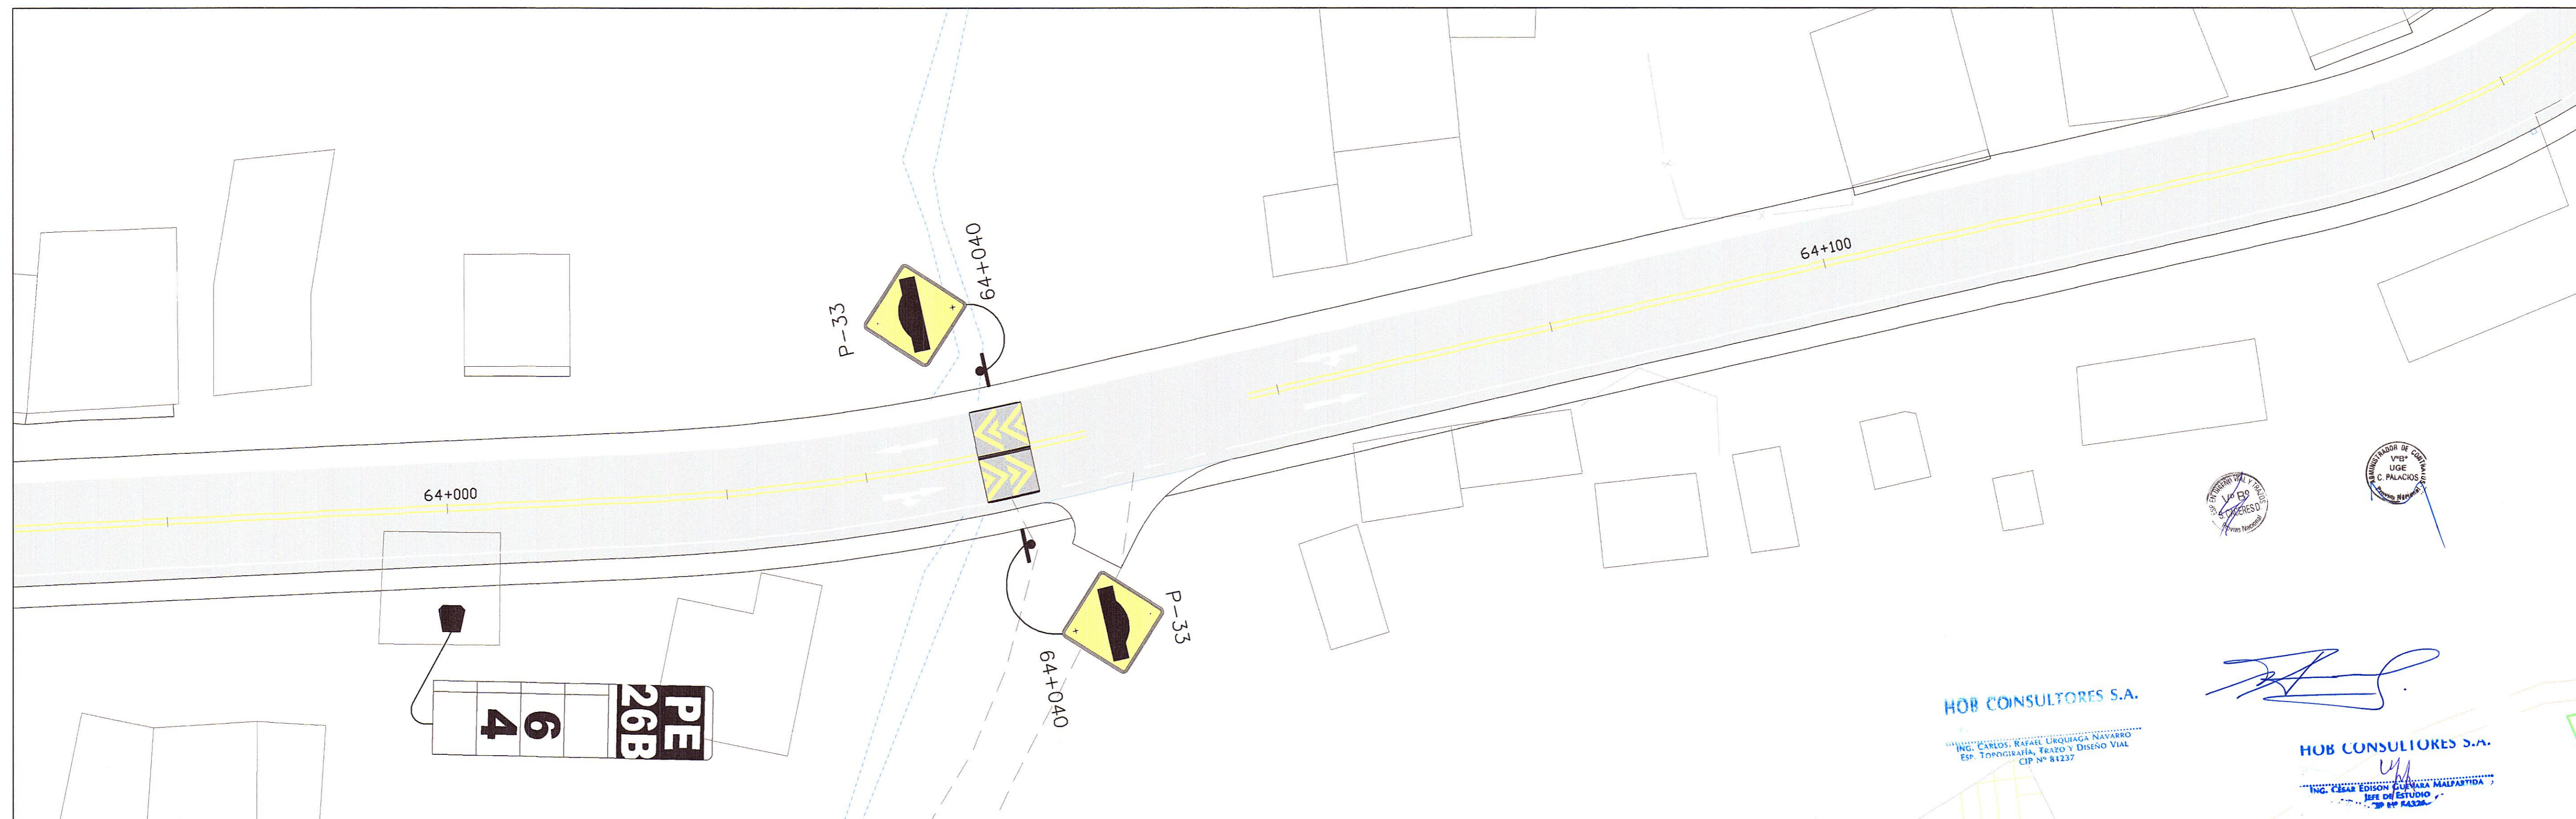


Zona Urbana Allato  
 Km. 63+780 – Km. 64+315  
 PLANTA  
 ESC. 1/250

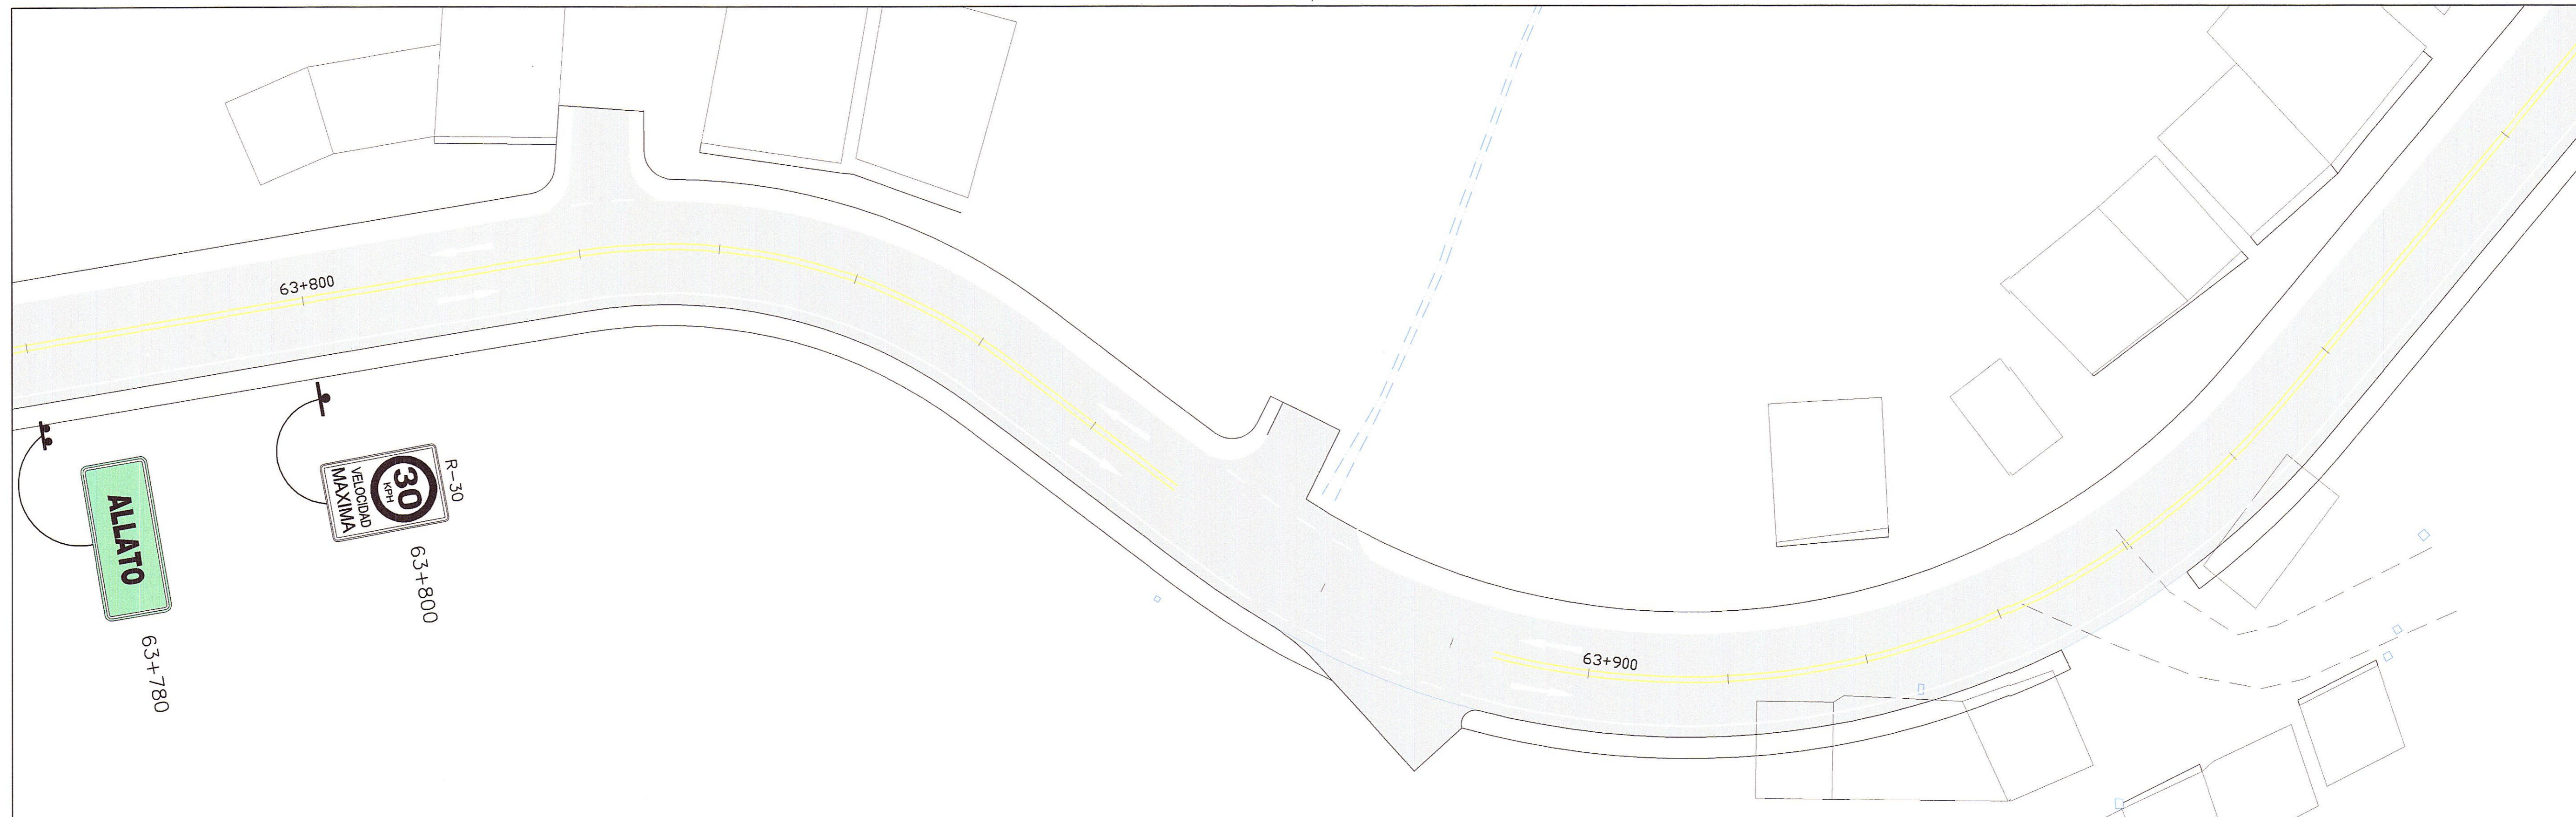


HOB CONSULTORES S.A.

ING. CARLOS RAYATE LINGUAGUA ALVARADO  
 ESP. TOPOGRAFIA, TRAZO Y DISEÑO VIAL  
 CIP N° 81237

HOB CONSULTORES S.A.

ING. CESAR EDISON SUAREZ MALASPINA  
 ESP. ESTUDIOS  
 CIP N° 81237


**PERÚ** Ministerio de Transportes y Comunicaciones  
 Provias Nacional


 Buena Ventura  
 Compañía de Minas


**HOB** CONSULTORES S.A.  
 CALLE AGUADA BLANCA N° 102 - LIMA 33 - PERU  
 TELÉFONO 715-8111 FAX: 715-8324  
 Email: hob@hobperu.com

Jefe Estudio:	ING. CESAR GUEVARA	Aprobación:	
Especialista:	ING. FERNANDO AVALOS		
Revisión:			
Proceso y Ploteo:	GER. ESTUDIOS-HOB		

REVISIONES		
N°	FECHA	DESCRIPCIÓN

ESTUDIO DEFINITIVO DE LA  
 REHABILITACION Y MEJORAMIENTO  
 CARRETERA: HUANCVELICA – LIRCAY  
 TRAMO: 1+550(Av. Los Chancas)-LIRCAY  
 CONTRATO N° 7341-2012

Zona Urbana  
 Allato  
 Km. 63+780 – Km. 64+315

FECHA:	SEPTIEMBRE 2013
ESCALA FORMATO A1:	ESCALA FORMATO A3:
1/250	1/500
7341-12-SÑ-73	