


Zona Urbana Allato
Km. 63+780 - Km. 64+315

PLANTA
ESC. 1/250

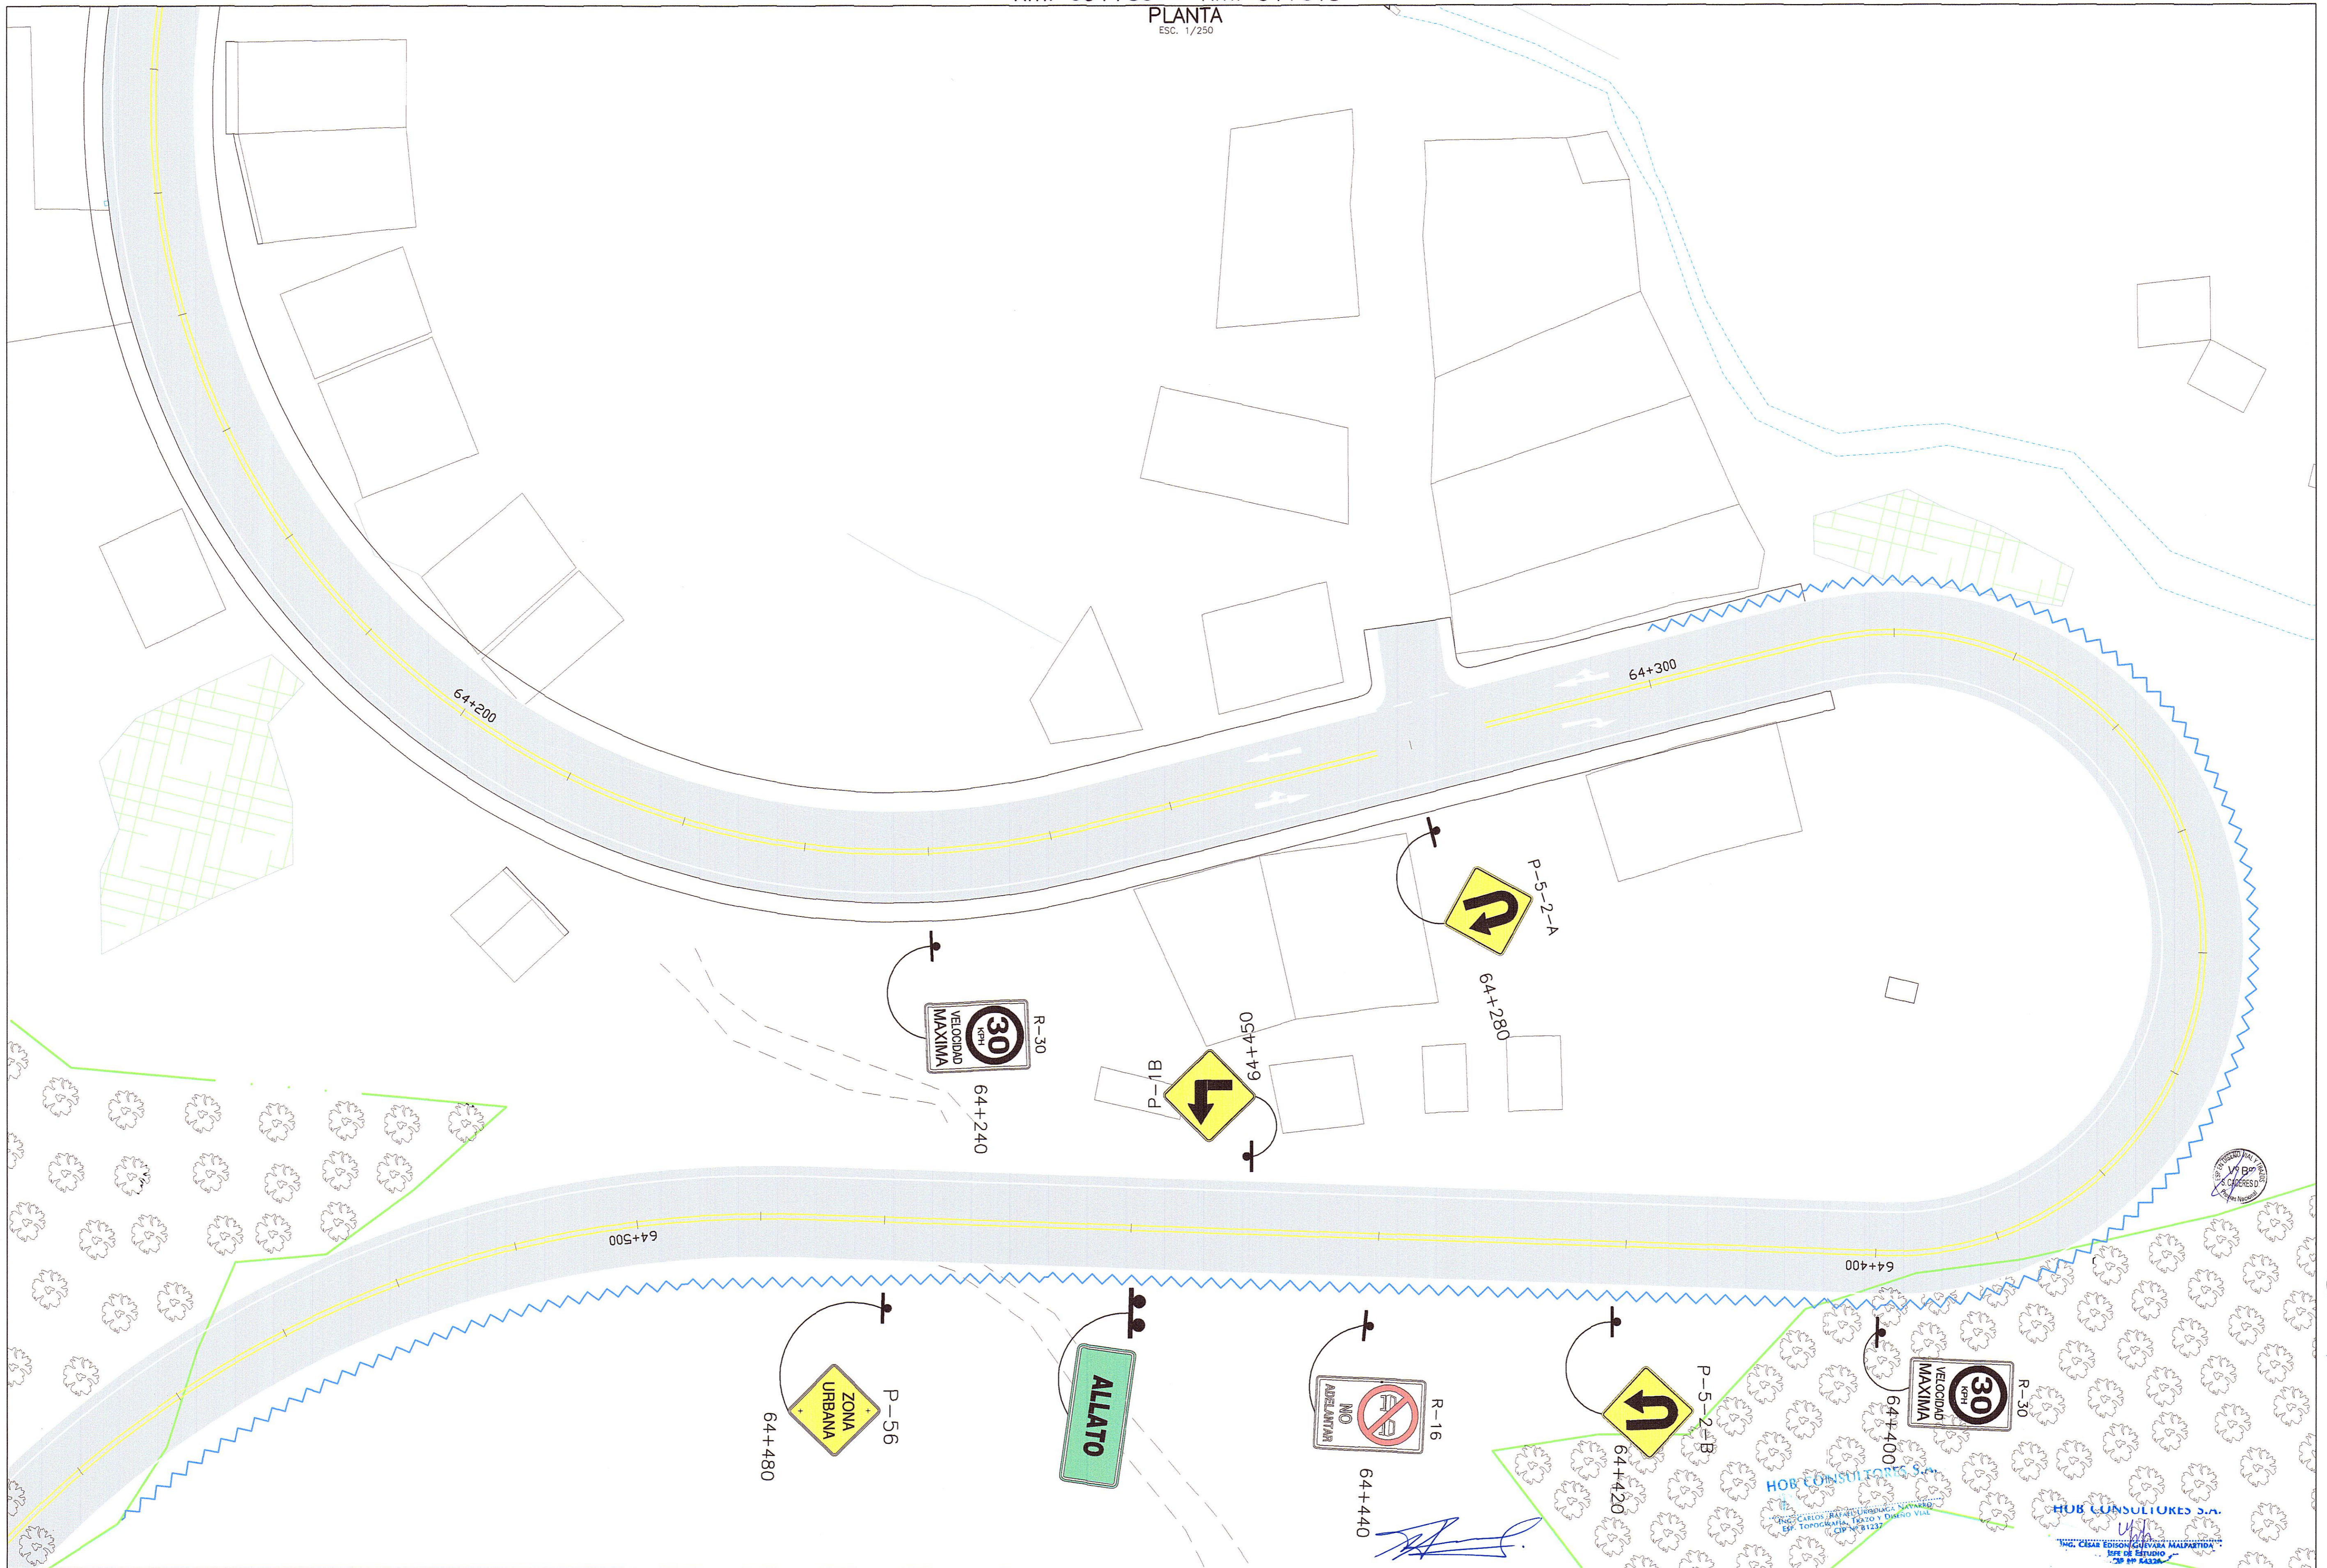



PERÚ Ministerio de Transportes y Comunicaciones
 Provias Nacional


 Buena Ventura
 Compañía de Minas


HOB
 HOB CONSULTORES S.A.
 CALLE AGUADA BLANCA N° 102 - LIMA 33 - PERÚ
 TELÉFONO 715-8111 FAX: 715-8324
 Email: hob@hobperu.com

Jefe Estudio: ING. CESAR GUEVARA
 Especialista: ING. FERNANDO AVALOS
 Revisión:
 Proceso y Poteo: GER. ESTUDIOS-HOB

Aprobación:


REVISIONES		
N°	FECHA	DESCRIPCION

ESTUDIO DEFINITIVO DE LA REHABILITACION Y MEJORAMIENTO CARRETERA: HUANCAMELICA - LIRCAY
TRAMO: 1+550(Av. Los Chancas)-LIRCAY
 CONTRATO N° 7341-2012

Zona Urbana Allato
Km. 63+780 - Km. 64+315

FECHA: SEPTIEMBRE 2013
 ESCALA FORMATO A1: 1/250
 ESCALA FORMATO A3: 1/500
7341-12-SÑ-74