
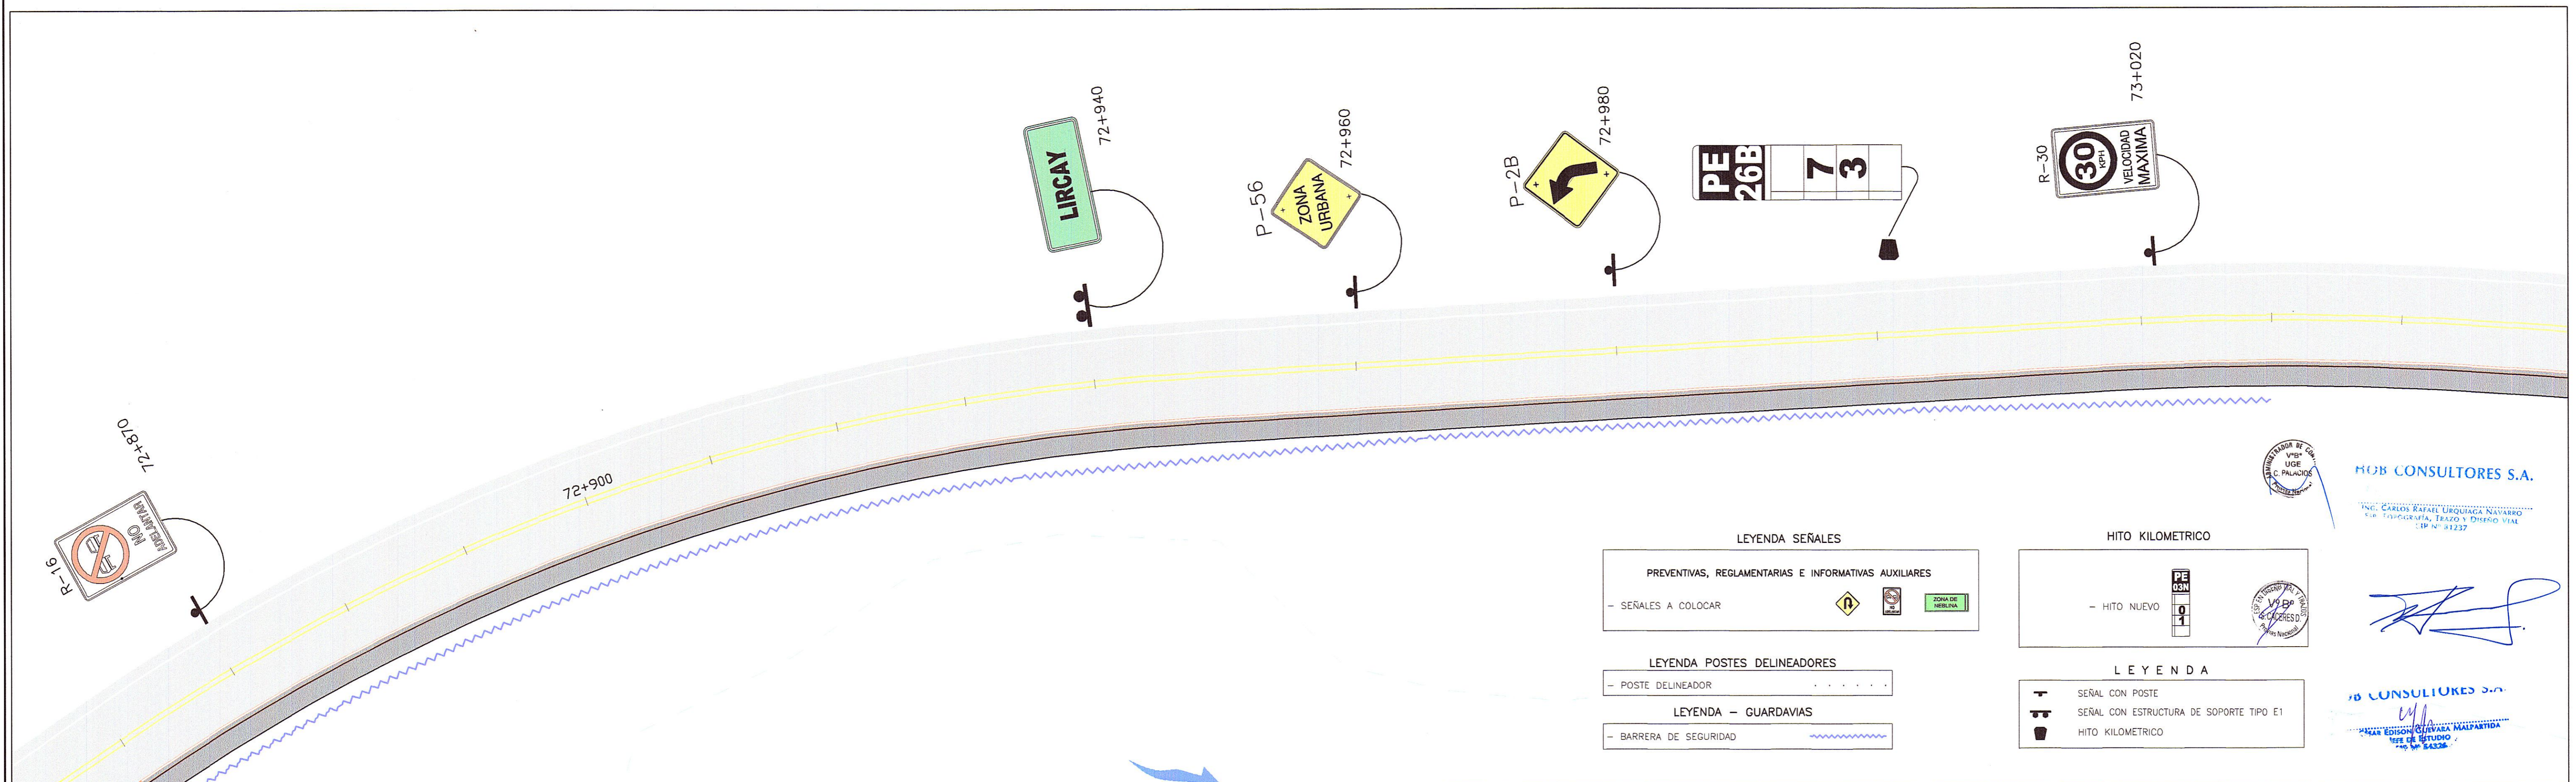


Zona Urbana Lircay
 Km. 72+800 - Km. 73+220
 PLANTA
 ESC. 1/250

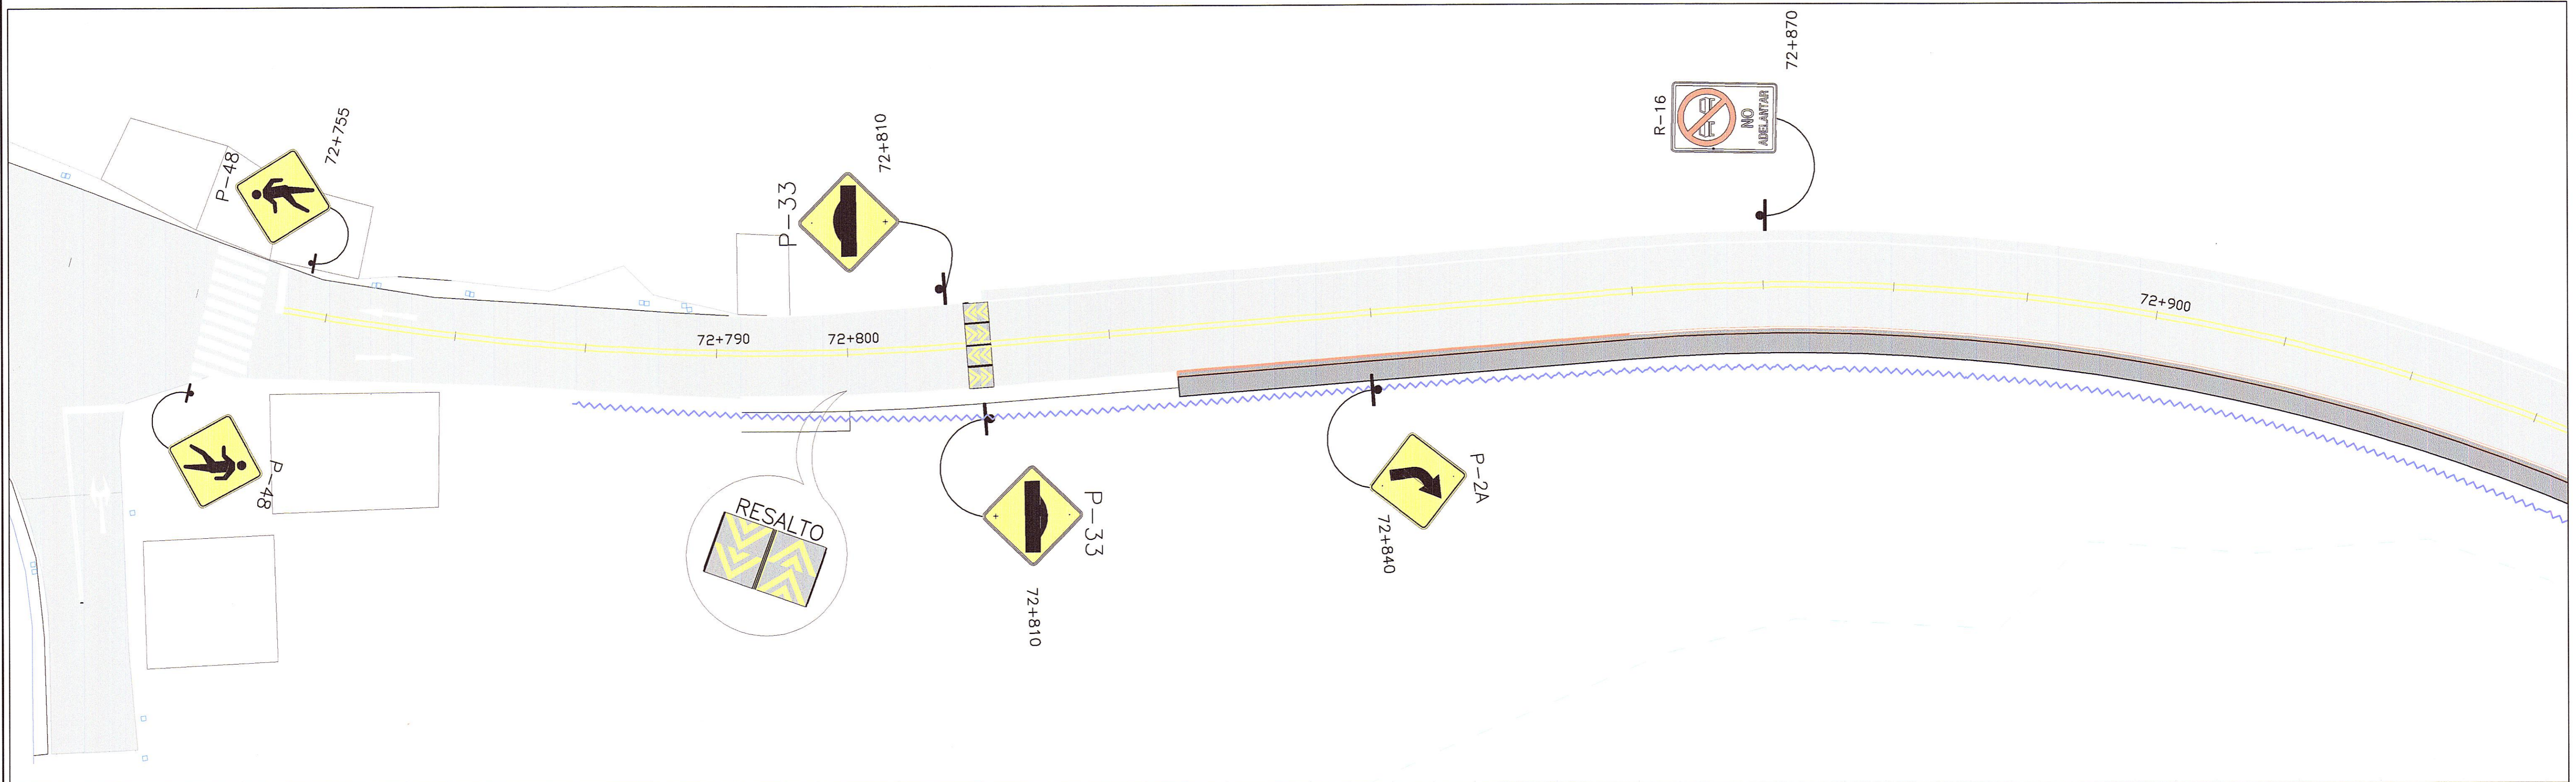

LEYENDA SEÑALES

PREVENTIVAS, REGLAMENTARIAS E INFORMATIVAS AUXILIARES

- SEÑALES A COLOCAR

LEYENDA POSTES DELINEADORES

- POSTE DELINEADOR

LEYENDA - GUARDAVIAS

- BARRERA DE SEGURIDAD

HITO KILOMETRICO

- HITO NUEVO

LEYENDA

SEÑAL CON POSTE

SEÑAL CON ESTRUCTURA DE SOPORTE TIPO E1

HITO KILOMETRICO

HOB CONSULTORES S.A.
 INC. CARLOS RAFAEL LIRQUAGUA NAVARRO
 S.R.L. INGENIERIA, TRAZO Y DISEÑO VIAL
 IP N° 41237

HOB CONSULTORES S.A.
 INGENIERO CIVIL
 CARLOS RAFAEL LIRQUAGUA NAVARRO
 INGENIERO EN SISTEMAS DE TRÁNSITO Y SEÑALIZACIÓN VIAL
 IP N° 54326

PERÚ Ministerio de Transportes y Comunicaciones Provias Nacional

Compañía de Minas Buenaventura

HOB CONSULTORES S.A.
 CALLE AGUADA BLANCA N° 102 - LIMA 33 - PERÚ
 TELÉFONO 715-8111 FAX: 715-8324
 Email: hob@hobperu.com

Jefe Estudio: ING. CESAR GUEVARA
 Especialista: ING. FERNANDO AVALOS
 Revisión:
 Proceso y Ploteo: GER. ESTUDIOS-HOB

REVISIONES

N°	FECHA	DESCRIPCIÓN

ESTUDIO DEFINITIVO DE LA REHABILITACION Y MEJORAMIENTO CARRETERA: HUANCAVELICA - LIRCAY
 TRAMO: 1+550(Av. Los Chancas)-LIRCAY
 CONTRATO N° 7341-2012

Zona Urbana Lircay
 Km. 72+800 - Km. 73+220
 7341-12-SN-77a

FECHA: SEPTIEMBRE 2013
 ESCALA FORMATO A1: ESCALA FORMATO A3: 1/250 1/500