


ELEMENTOS DE CURVAS

Nº	SEN	ANGULO			RADIO	T	LC	EX.	PC / TS	SC	PI	CS	PT / ST	COORDENADAS PC/TS		COORDENADAS SC		COORDENADAS PI		COORDENADAS CS		COORDENADAS PT/ST	
		Grad	Min	Seg										Norte	Este	Norte	Este	Norte	Este	Norte	Este	Norte	Este
PP-06	I	00	10	18.60	Quiebre						03+166.38							9,329,214.476	270,337.039				

BM-3.0
833.575
Km.03+020, Lado Der a 15.50m.
Sobre Hito de Concreto

BM-3.5
840.332
Km.03+533, Lado Der a 8.50m.
Sobre Hito de Concreto

BM-4.0
841.566
Km.04+023, Lado Der a 14.80m.
Sobre Hito de Concreto

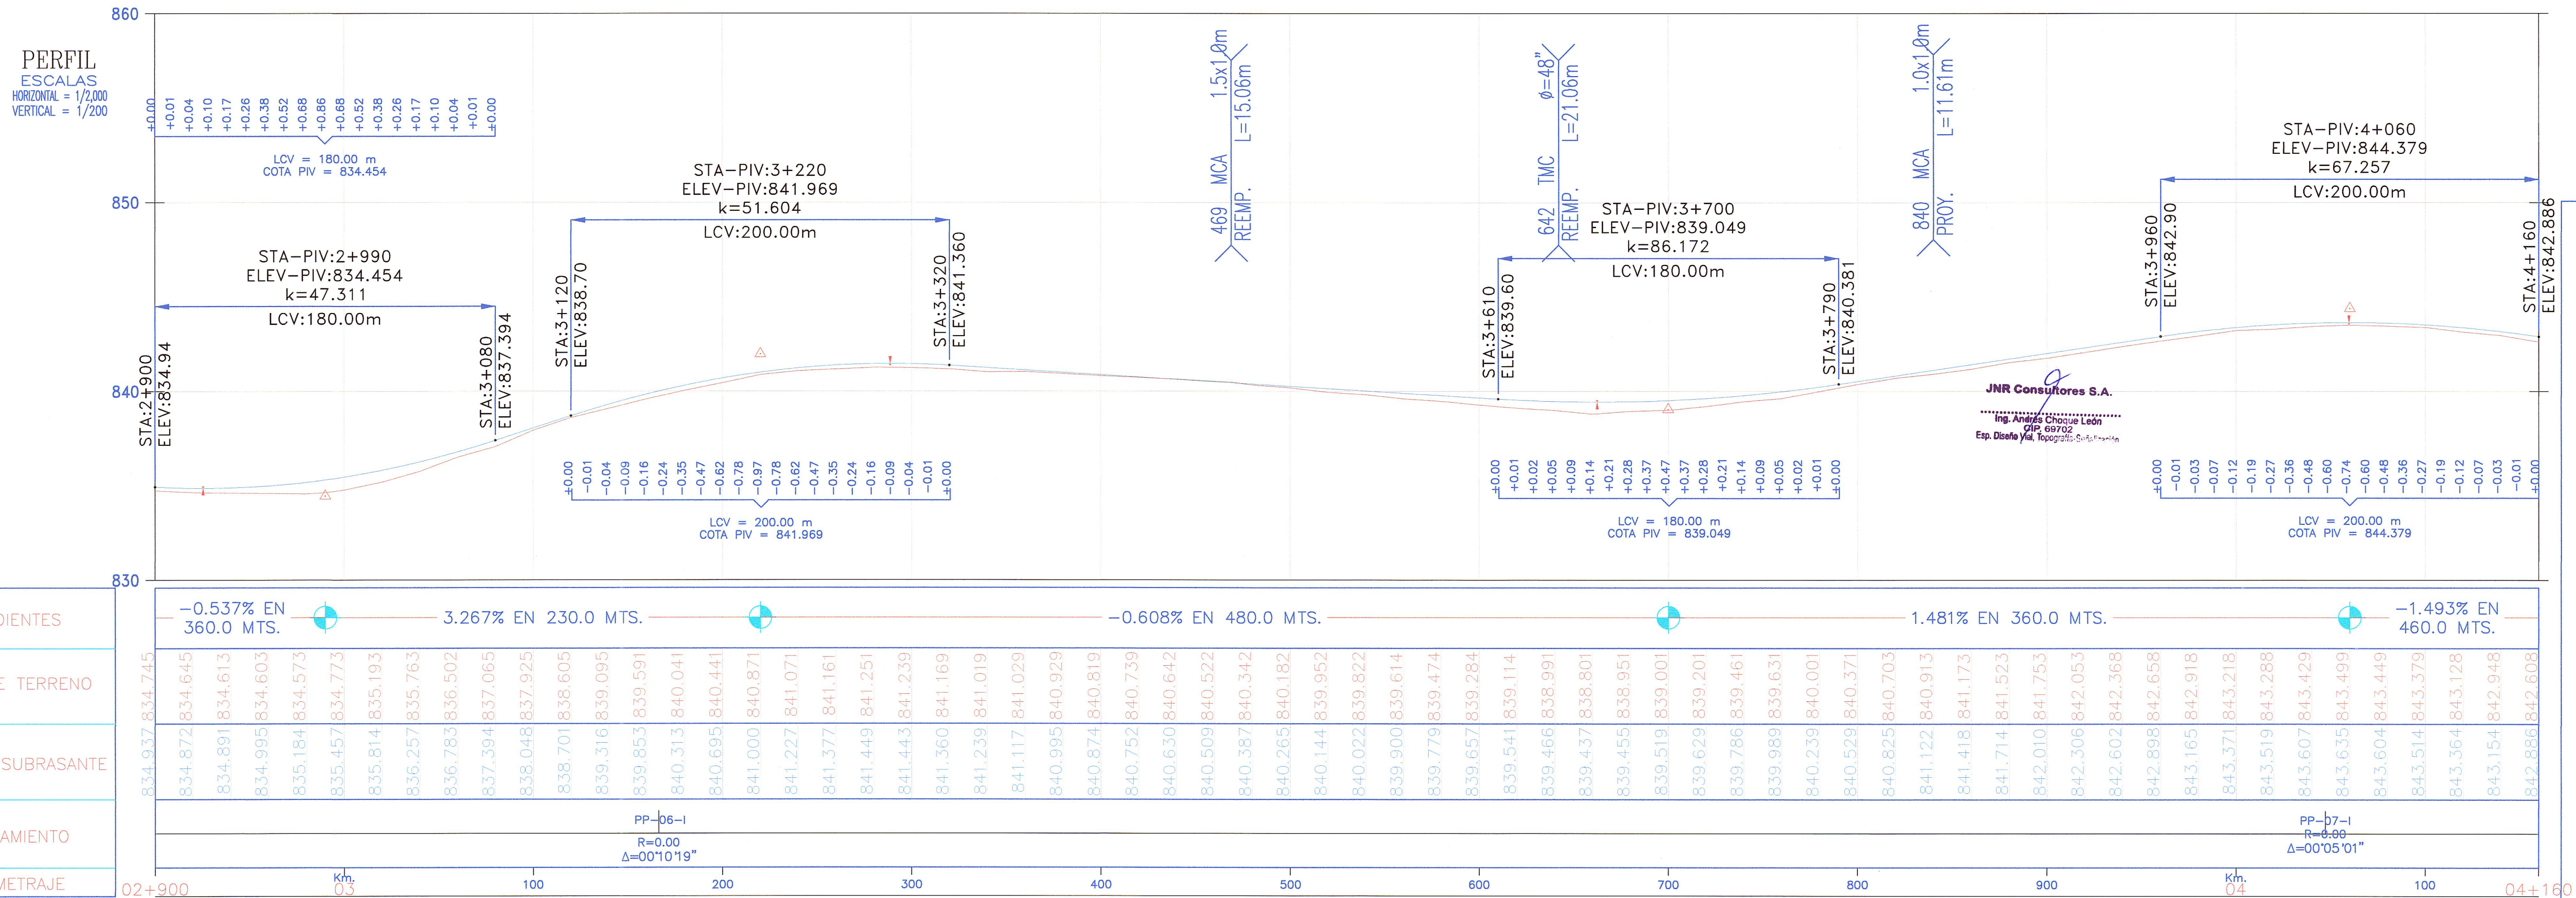

LEYENDA :

PROY. TIPO DIMEN (E) O (P) LONGITUD	ALCANTARILLA EXISTENTE (E) O PROYECTADA (P)
I-5,6,7,18	SEÑALES INFORMATIVAS
I-115	POSTES KILOMETRICOS
(R-N)	SEÑALES REGLAMENTARIAS
(P-2)	SEÑALES PREVENTIVAS
---	CUNETA PROYECTADA
---	SUBDRENAJE PROYECTADO
---	PEDRAPLEN
---	GUARDAVIA
---	EJE PROYECTADO
---	CARRIL DE ASCENSO
---	EJE ACCESOS
---	BORDE CARRETERA EXISTENTE
---	CERCO
---	TORRE ALTA TENSION
---	POSTE DE LUZ
---	BUZON
---	SEÑAL