


ESCALA 1 : 100

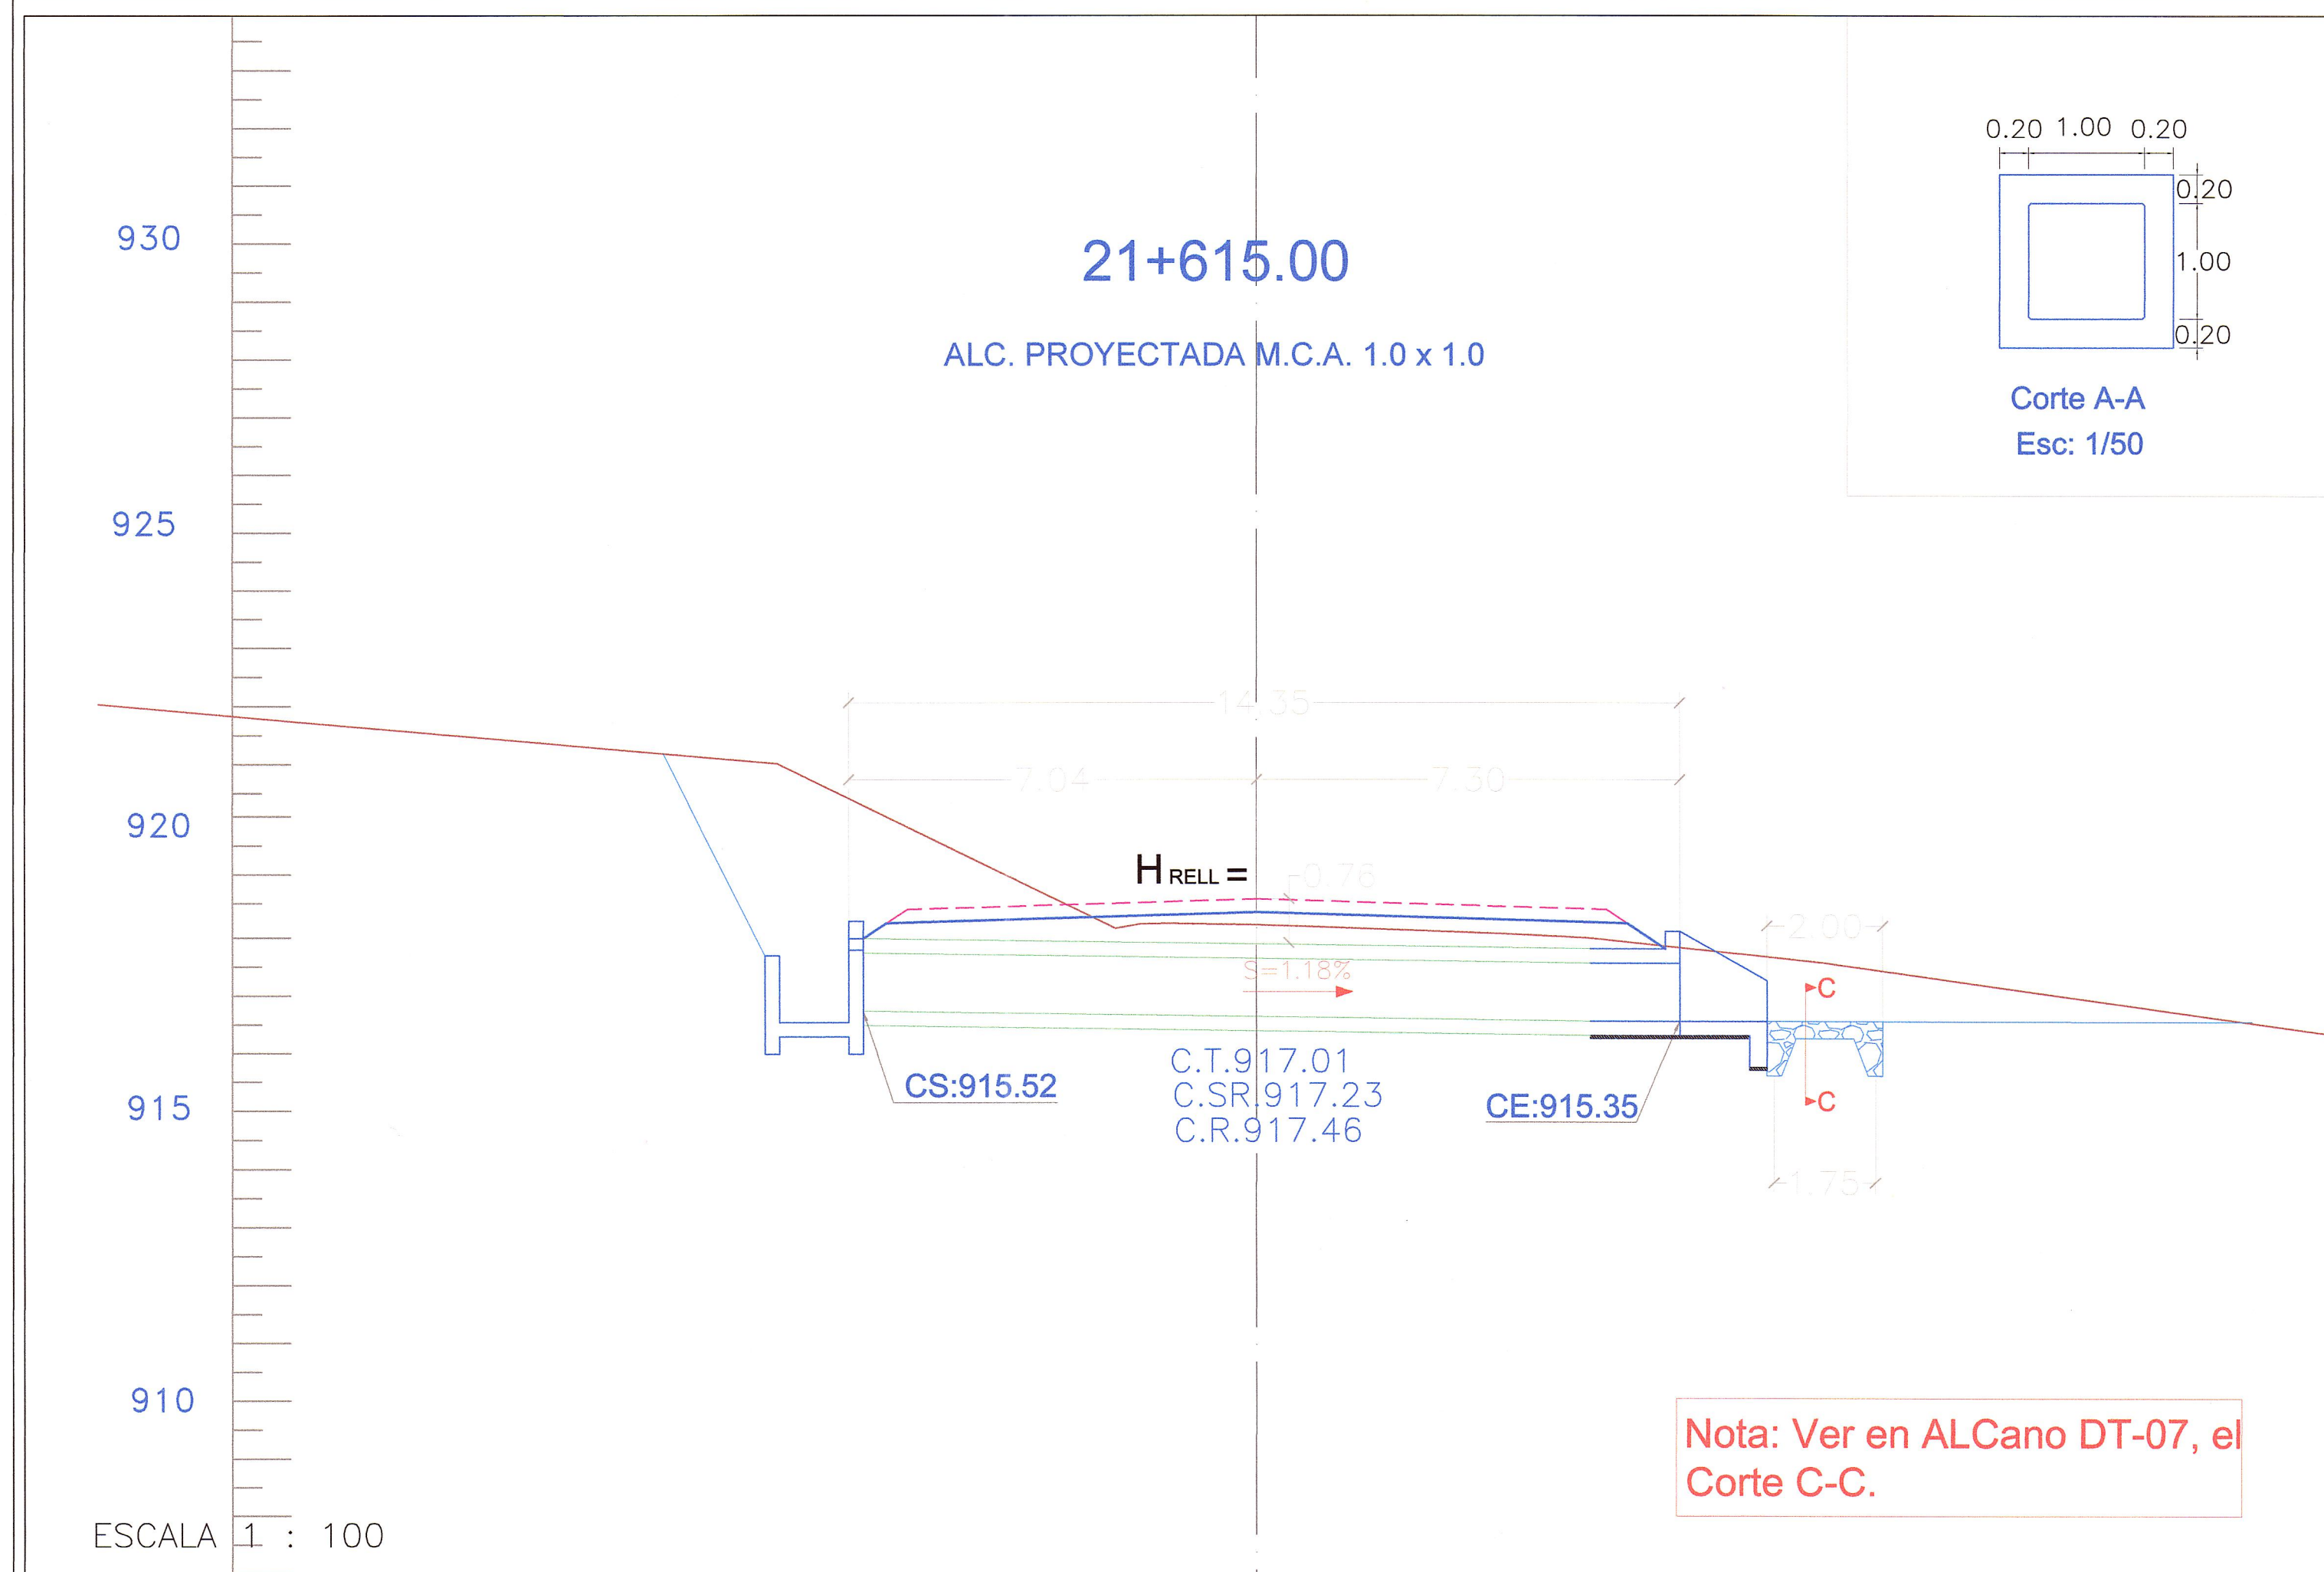

ESCALA 1 : 100

  
 ROMÉ O DIOGENES RAMÍREZ BAUTISTA  
 Ingeniero Agrícola - CIP N° 15698  
 Especialista en Hidrología e Hidráulica  
  
 JNR CONSULTORES S.A.  
 Ing. ENRIQUE COX CASSINELLI  
 C.I.P. 22854

REVISIÓN:



CONTRATO DE CONSULTORIA DE OBRA  
 N° 066-2010-MTC/20

TÍTULO DEL PROYECTO  
 ELABORACION DEL ESTUDIO DE FACTIBILIDAD Y DEFINITIVO DE LA CARRETERA  
 RODRIGUEZ DE MENDOZA - EMPALME RUTA PE-5N (LA CALZADA), TRAMO: SELVA ALEGRE - LA CALZADA

DESIGNACION :  
 ALCANTARILLAS  
 Km. 21+615.00



JEFE PROYECTO :	APROBADO :	ESCALA :	ALCANO N°
E. COX CASSINELLI	H. CABANILLAS	INDICADA	ALC
ING. TRAZO :	DIBUJO :	FECHA :	72
A. CHOQUE LEON	H. CABANILLAS	06/12	