


LEYENDA	
DEPOSITO ALUVIAL RECIENTE	Q-al1
DEPOSITO ALUVIAL ANTIGUO	Q-al2
SEC. ARENISCA-CONGLOMERADO	Te-c(ar-cgl)
SEC. LUTITA-ARENISCA	Te-c(lt-ar)
SEC. LUTITA-GRAVA-ARENISCA	Te-c(lt-gr-ar)
CANTERA	CA

LEYENDA	
2 500	CURVA MAESTRA
	PUNTO POLIGONAL
	TRINCHERAS
	CALICATAS
	POSTE MEDIA TENSION
	SERIAL INFORMATIVA
	RUTA EXISTENTE 1N
	GUARDAVIAS
	CUNETAS EXISTENTES

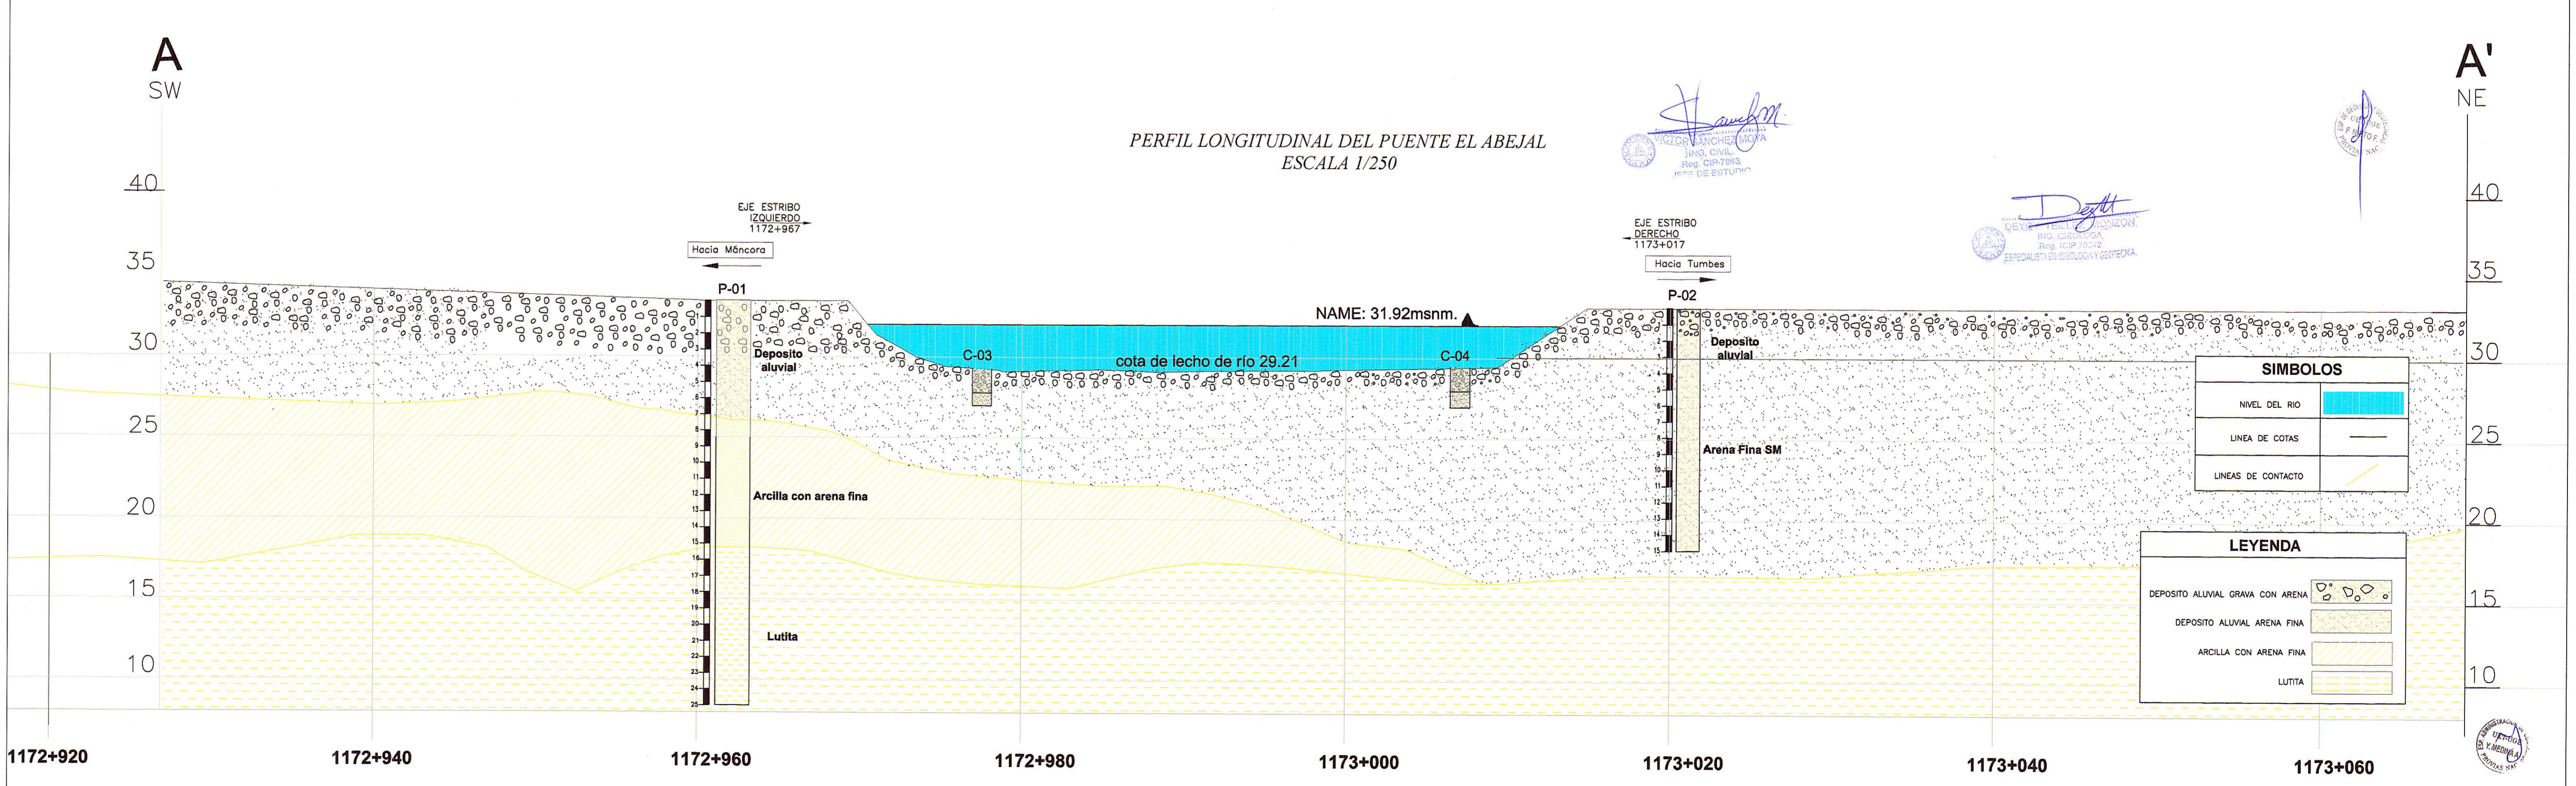

PERFIL LONGITUDINAL DEL PUENTE EL ABEJAL  
ESCALA 1/250

	<b>CONSORCIO</b> HIDROENERGIA-SANCHEZ MOYA	Jefe Estudio: VICTOR SANCHEZ MOYA Especialista: Ing° DEYCY TELLEZ Revisión: 01 Proceso y Ploteo: L.T.M.	Aprobación:	REVISIONES <table border="1"> <thead> <tr> <th>N°</th> <th>FECHA</th> <th>DESCRIPCIÓN</th> </tr> </thead> <tbody> <tr> <td> </td> <td> </td> <td> </td> </tr> <tr> <td> </td> <td> </td> <td> </td> </tr> </tbody> </table>	N°	FECHA	DESCRIPCIÓN							ESTUDIO DEFINITIVO PARA LA CONSTRUCCION DEL PUENTE EL ABEJAL Y ACCESOS	PERFIL ESTRATIGRAFICO GEOLOGICO	FECHA: SETIEMBRE 2013 ESCALA FORMATO A1: 1/2000 ESCALA FORMATO A3: 1/4000 GEO-02
		N°	FECHA	DESCRIPCIÓN												