


SECCION TRANSVERSAL TIPICA EN CORTE
ESC: 1/50

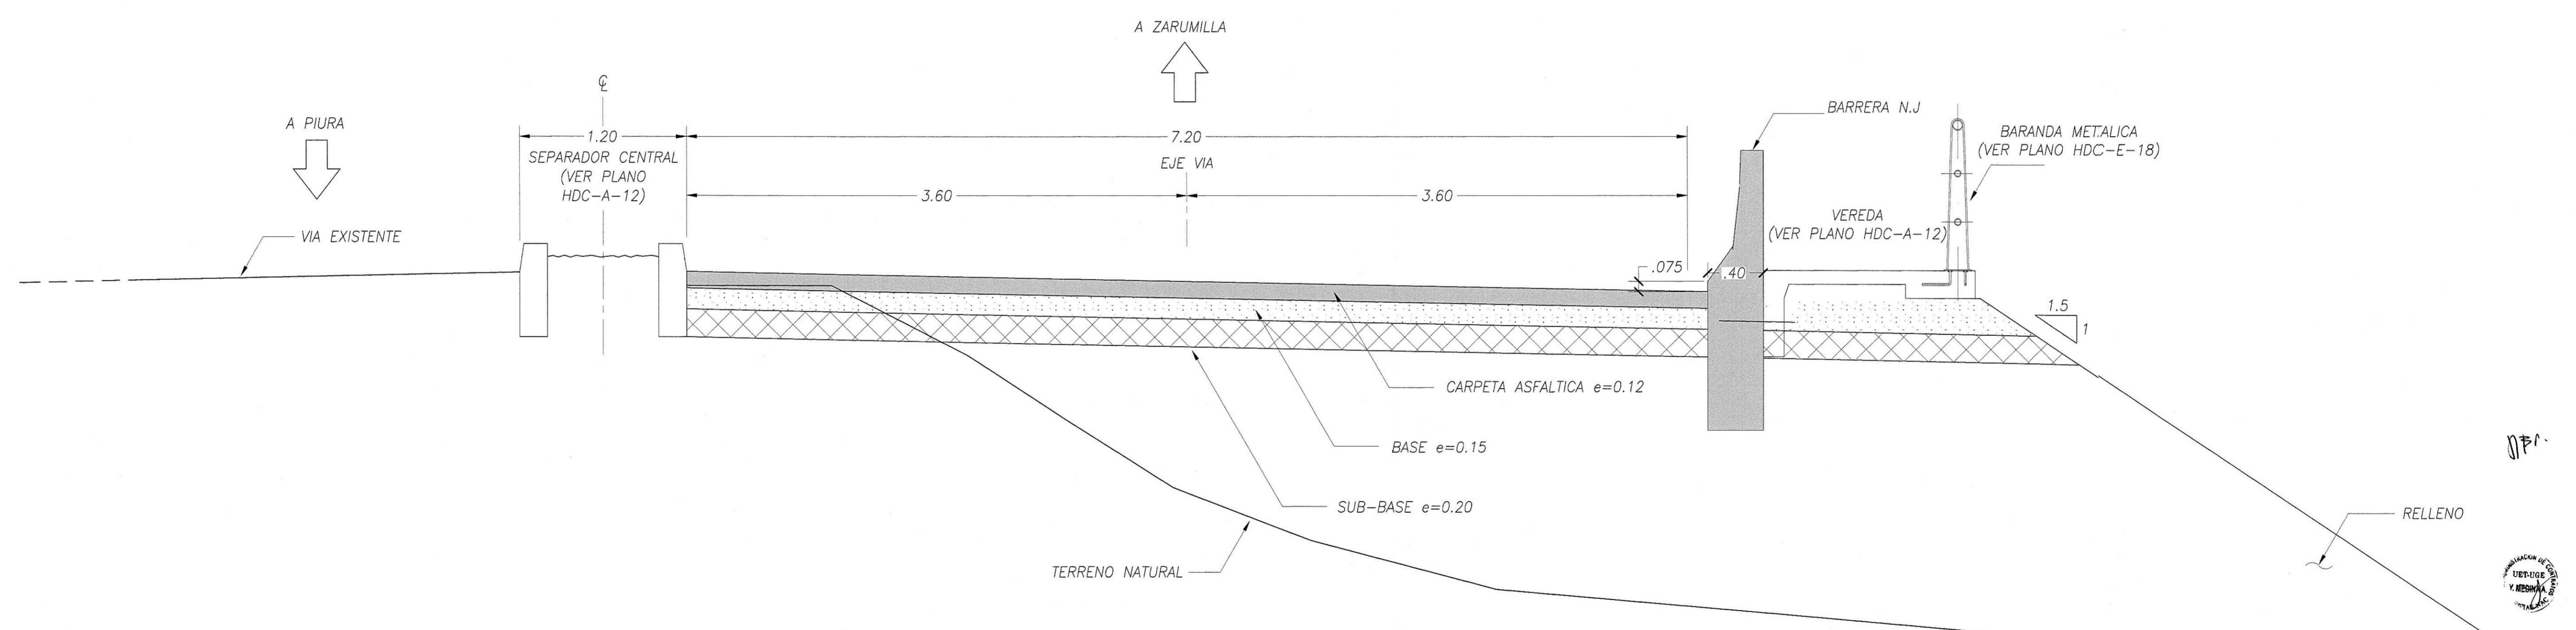

SECCION TRANSVERSAL TIPICA EN RELLENO
ESC: 1/50

Maria A. de Jesus
MARIA DEL PILAR RODRIGUEZ BAIGORRIA
INGENIERA CIVIL
Reg. CIP N° 3825

JACK LOPEZ JARA
JACK LOPEZ JARA
INGENIERO CIVIL
Reg. CIP N° 62773

NOTAS:
1. Todas las dimensiones en metros (m) salvo se indique lo contrario.
2. Escalas indicadas son para planos en formato A3.
Para planos en formato A1 las escalas son 50% de los valores indicados.

	PERÚ Ministerio de Transportes y Comunicaciones	Provias Nacional		PLAN BINACIONAL DE DESARROLLO DE LA REGION FRONTERIZA PERU - ECUADOR	DISEÑO ESTRUCTURAL: JACK LOPEZ INGENIEROS S.A.C. Huancas 195 - Monterrico, Lima Telf-Fax: 436-2521	Proyecto: JACK LOPEZ JARA			REVISIONES		Proyecto: ESTUDIO DEFINITIVO PUENTE HEROES DEL CENEP	ESCALA: 1/50
						Diseña: PILAR RODRIGUEZ B.	N°	FECHA	DESCRIPCIÓN	FECHA: NOVIEMBRE 2011		
						Dibuja: JLINGS				Plano: DISEÑO VIAL 3/3 SECCIONES TIPICAS	CÓDIGO: HDC-A-05	
						Aprobado:						