



3 MATERIAL - MINERA LA GLORIA S.A.

UBICACIÓN	Ubicación: Km 14 de la carretera central (Huaycan – Ate).
ACCESO	Se encuentra a 34.3 Km del "Km 01+700" del eje proyectado. Ubicado al lado derecho del Km 14 de la carretera central (Huaycan – Ate), los primeros 1.7 Km por una vía afirmada en regular estado no requiere mantenimiento, seguido por 32.6 km de una vía asfaltada en buen estado que no requiere mantenimiento.
PERIODO DE EXPLOTACIÓN	Todo el año.
REFERENCIA	El material será provisto, puesto en obra, directamente por las empresas proveedoras, las cuales deben certificar la calidad de los materiales (de acuerdo a los usos propuestos), de tal manera que se verifique el cumplimiento de los requisitos técnicos mínimos estipulados en las EG 2013. Asimismo, es preciso indicar la no posibilidad de realizar levantamientos topográficos, debido a la no autorización de las empresas mencionadas. Por lo tanto, las empresas están garantizando el abastecimiento del material necesario para el proyecto mediante cartas compromiso presentadas en los anexos correspondientes.
USOS	Mejoramiento, Relleno, Subbase Granular, Subdrenaje, Base Granular, Mezcla Asfáltica en Caliente.
PROPIEDAD	Privado

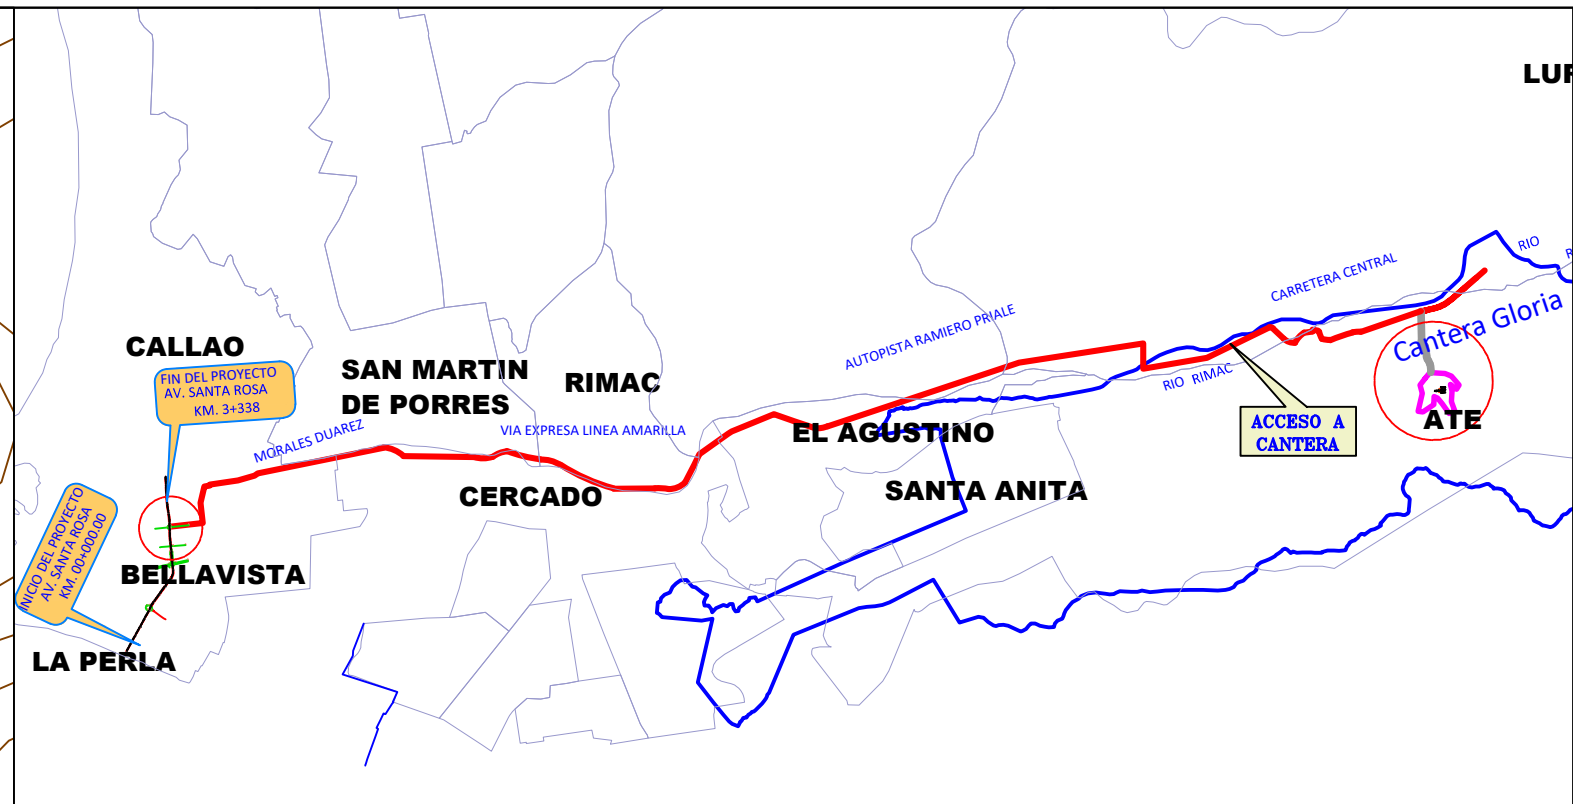

VERTICE	ESTE (m)	NORTE (m)
A	298463.5381	8670705.239
B	298782.9142	8670681.065
C	298911.622	8670630.355
D	299073.7014	8670440.387
E	299020.583	8670351.357
F	298892.7736	8670452.556
G	298930.9703	8670308.411
H	298915.7607	8670087.97
I	298988.3416	8669885.759
J	298868.7624	8669840.969
K	298720.392	8670050.408
L	298623.0575	8670159.805
M	298547.0242	8670196.981
N	298543.0695	8670024.528
Ñ	298314.813	8669870.483
O	298213.0523	8669882.932
P	298303.4979	8670262.218
Q	298251.7647	8670440.725

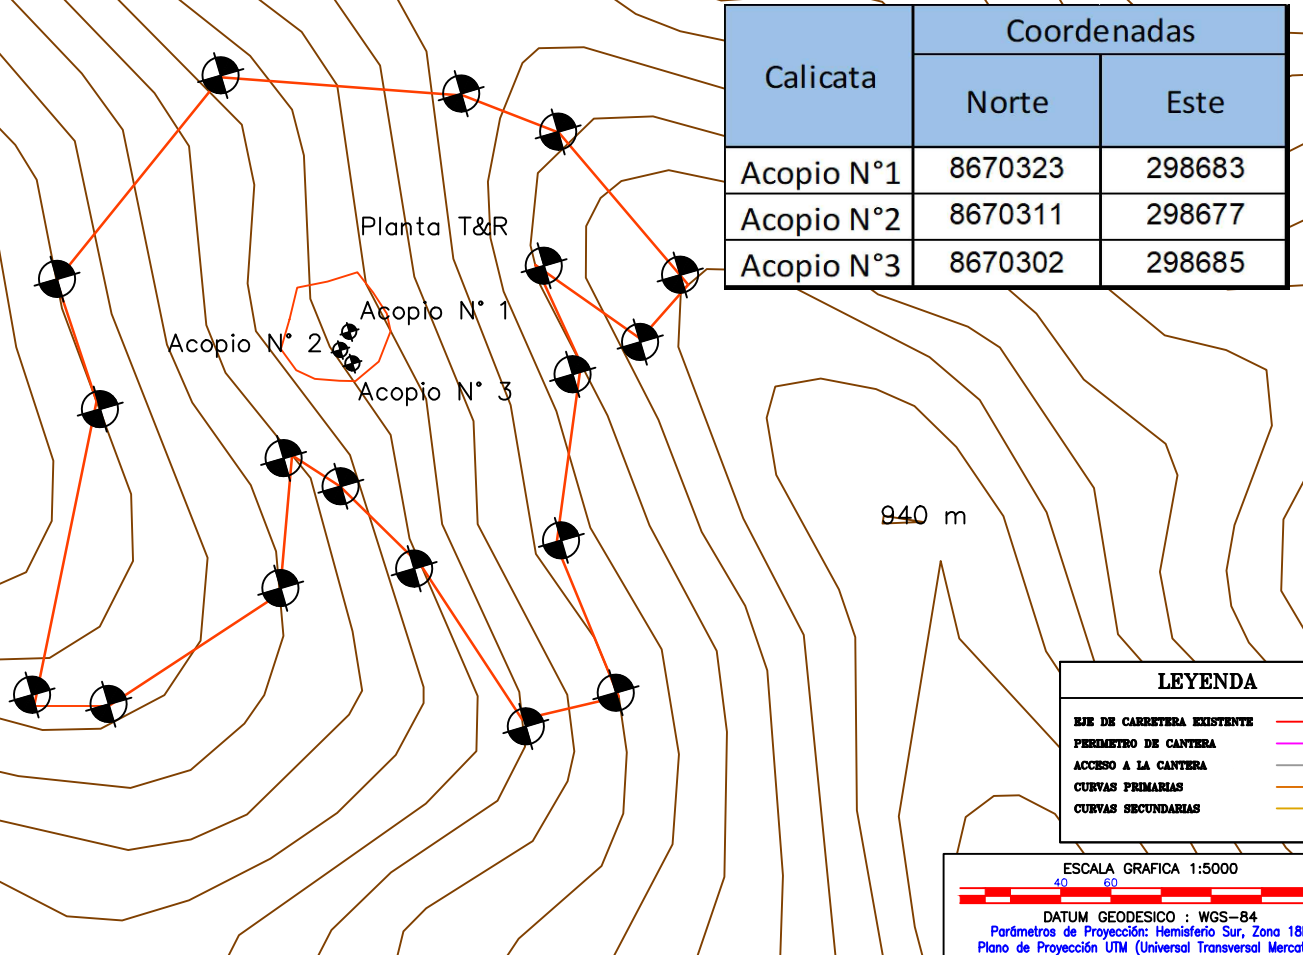

Calicata	Coordenadas	
	Norte	Este
Acopio N°1	8670323	298683
Acopio N°2	8670311	298677
Acopio N°3	8670302	298685

LEYENDA	
EJE DE CARRETERA EXISTENTE	
PERIMETRO DE CANTERA	
ACCESO A LA CANTERA	
CURVAS PRIMARIAS	
CURVAS SECUNDARIAS	

