


250

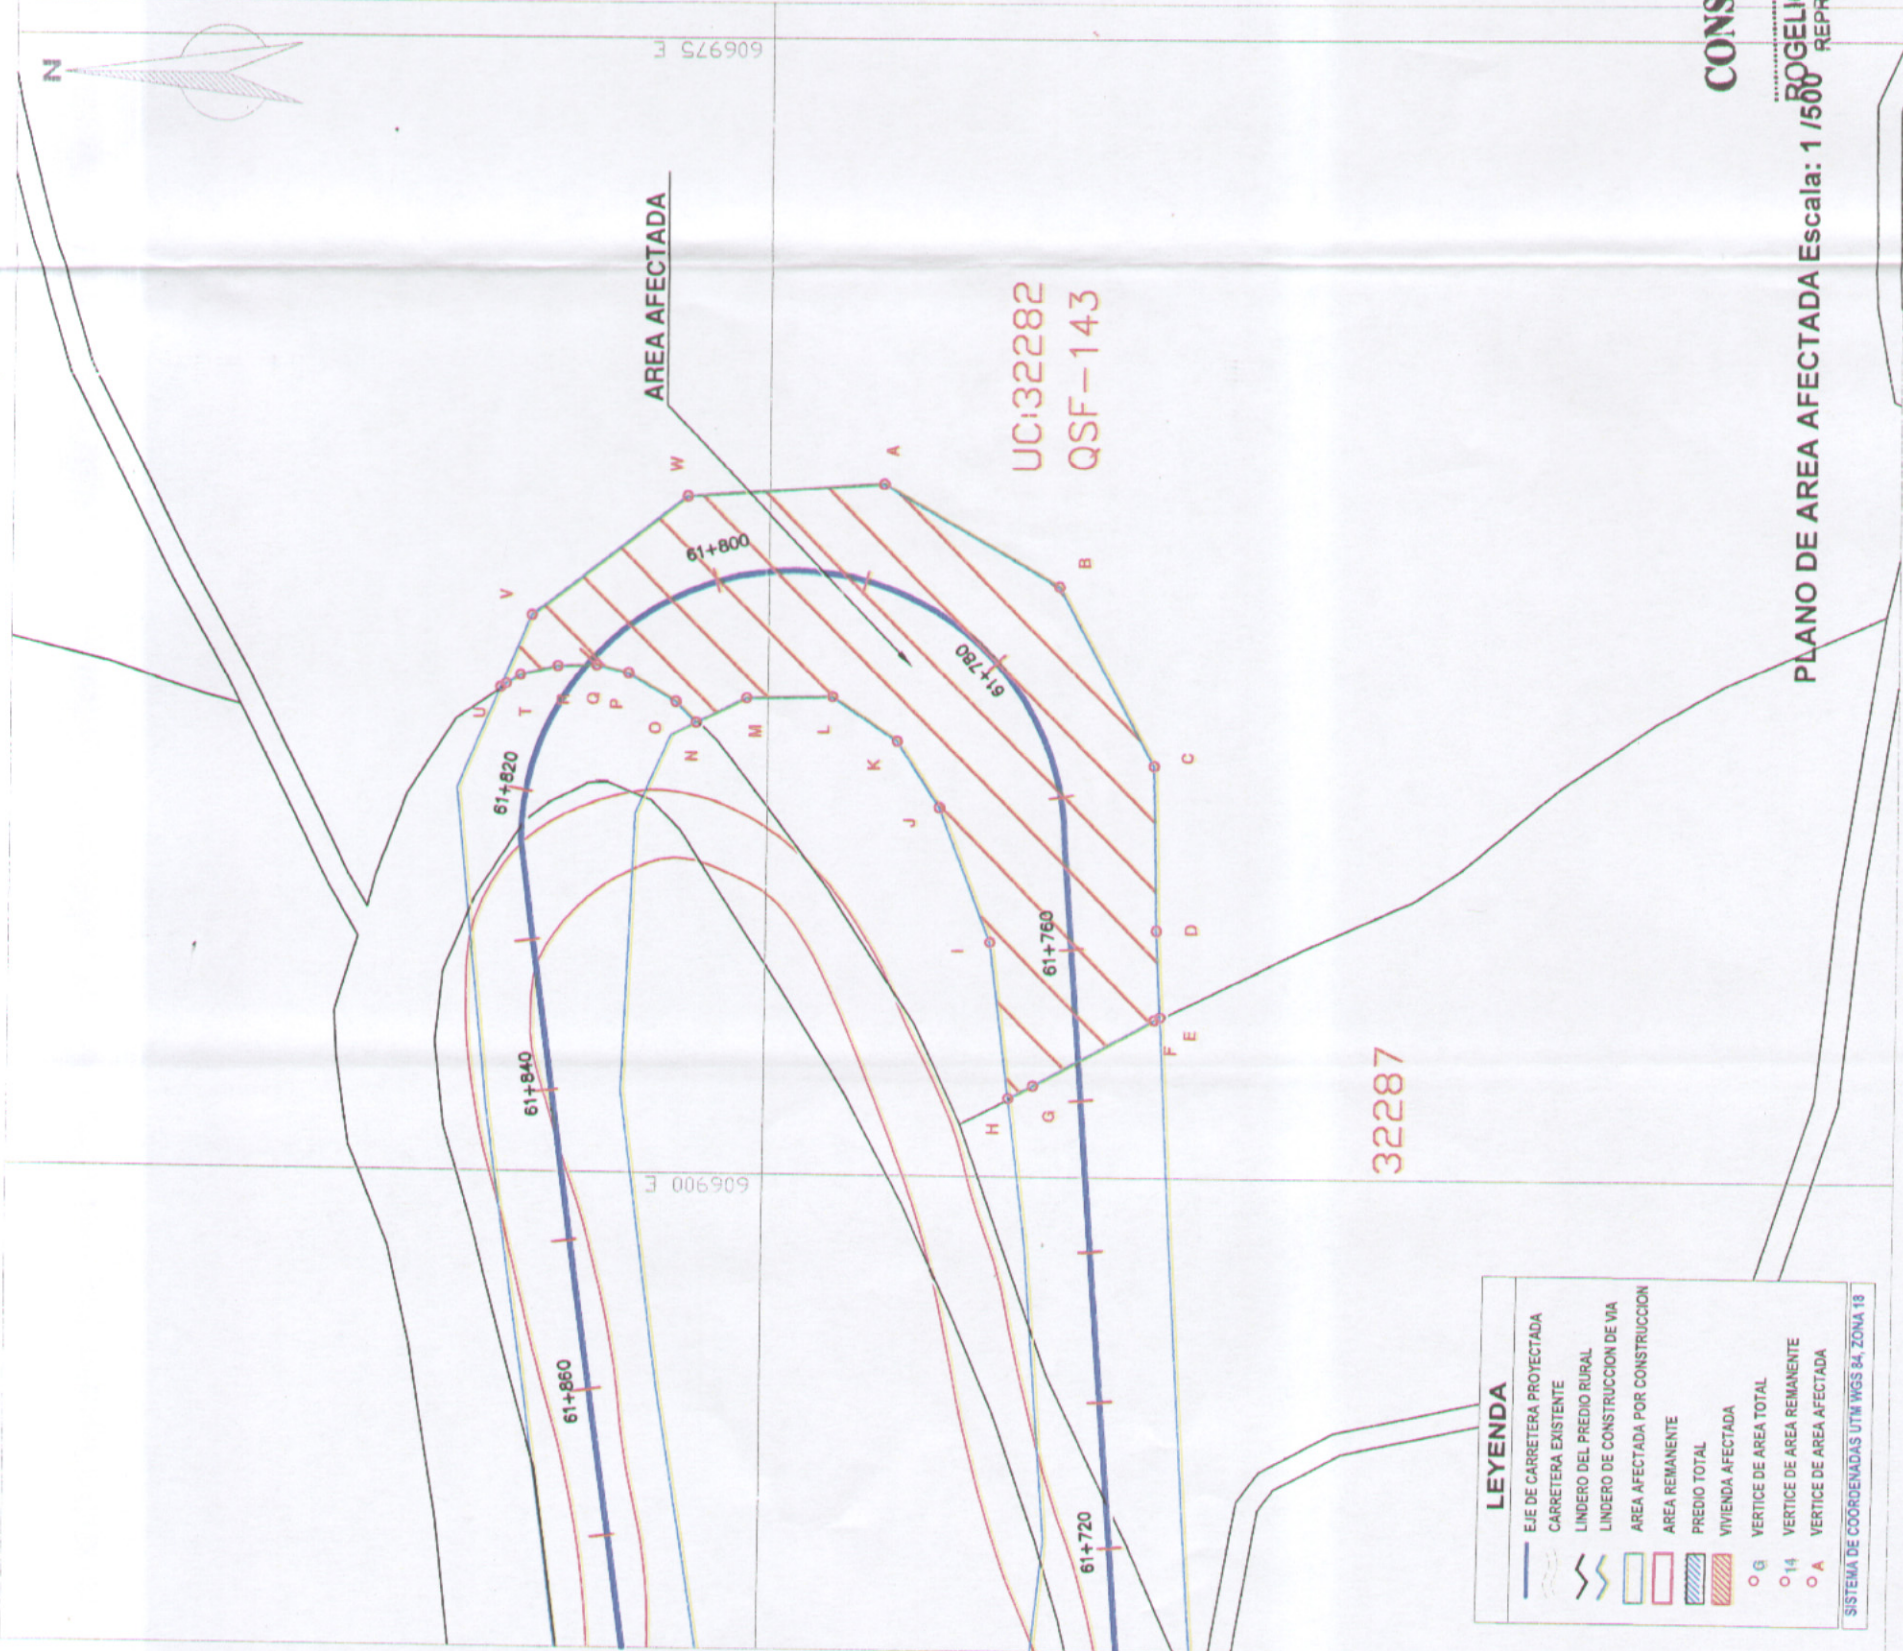

CUADRO DE DATOS TECNICOS
AREA AFECTADA

VERTICE	UCO	DESINCLINADA	ESTE (X)	NORTE (Y)
A	A-B	13.41	606945.4996	8567692.2452
B	B-C	13.48	606938.9385	8567686.5458
C	C-D	10.78	606927.0803	8567674.1658
D	D-E	5.70	606916.2929	8567673.8632
E	E-F	4.42	606910.8056	8567673.5773
F	F-G	8.12	606910.4216	8567673.5538
G	G-H	1.84	606905.9961	8567681.3307
H	H-I	10.37	606905.1553	8567683.9021
I	I-J	3.43	606913.4378	8567684.9124
J	J-K	3.21	606924.2154	8567688.3714
K	K-L	5.19	606928.5962	8567691.2003
L	L-M	5.70	606931.4961	8567695.5082
M	M-N	3.71	606931.3744	8567701.2073
N	N-O	1.63	606929.7188	8567704.5255
O	O-P	3.67	606931.0895	8567705.8780
P	P-Q	2.18	606932.9974	8567709.0293
Q	Q-R	2.56	606933.4760	8567711.1496
R	R-S	2.53	606933.3842	8567713.7696
S	S-T	1.12	606932.7925	8567716.1692
T	T-U	.44	606932.2019	8567717.1188
U	U-V	5.22	606931.9545	8567717.4774
V	V-W	12.88	606936.7634	8567715.4547
W	W-A	13.03	606944.6163	8567705.2456

CUADRO RESUMEN

AREA DE PREDIO:	12819.45 m2
AREA AFECTADA 1:	717.99 m2
AREA REMANENTE 1:	236.57 m2
AREA REMANENTE 2:	11864.89 m2
AREA REMANENTE TOTAL:	12101.46 m2
PERIMETRO PREDIO:	487.10 m
PERIMETRO AFECTADO 1:	139.91 m
PERIMETRO REMANENTE 1:	75.17 m
PERIMETRO REMANENTE 2:	500.23 m
CENTROIDE ESTE:	606977.58 m
CENTROIDE NORTE:	8567692.95 m


LEYENDA

	EJE DE CARRETERA PROYECTADA
	CARRETERA EXISTENTE
	LINDERO DEL PREDIO RURAL
	LINDERO DE CONSTRUCCION DE VIA
	AREA AFECTADA POR CONSTRUCCION
	AREA REMANENTE
	PREDIO TOTAL
	VIVIENDA AFECTADA
	VERTICE DE AREA TOTAL
	VERTICE DE AREA REMANENTE
	VERTICE DE AREA AFECTADA

SISTEMA DE COORDENADAS UTM WGS 84 ZONA 18

CONSORCIO WARI
ROGELIO QUIROZ CHAVEZ
 REPRESENTANTE LEGAL

CONSORCIO WARI
 Ing. Willy Alicarima Crisostomo
 Esp. en Afectaciones Prediales
 C.I.P. 97040

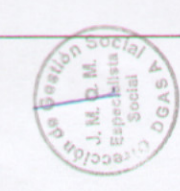

Consultor: **CONSORCIO WARI S.A.**

Ministerio de Transportes y Comunicaciones
 Viceministerio de Transportes y Comunicaciones

PROYECTO: ESTUDIO DEFINITIVO PARA LA REHABILITACION Y MEJORAMIENTO DE LA CARRETERA QUINUA - SAN FRANCISCO, TRAMO : KM 26+000 - KM 76+600

Planos: PREDIO AFECTADO QSF-143 - UC: 32282
 CARDENAS ILLACANCOCA, ANGEL

INDICADA: FEBRERO 2010

Fecha: FEBRERO 2010

Limite: 236-08-QSF-143B