



273

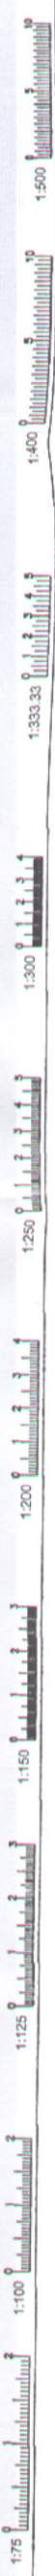

PLANO DE AREA AFECTADA Escala: 1/750

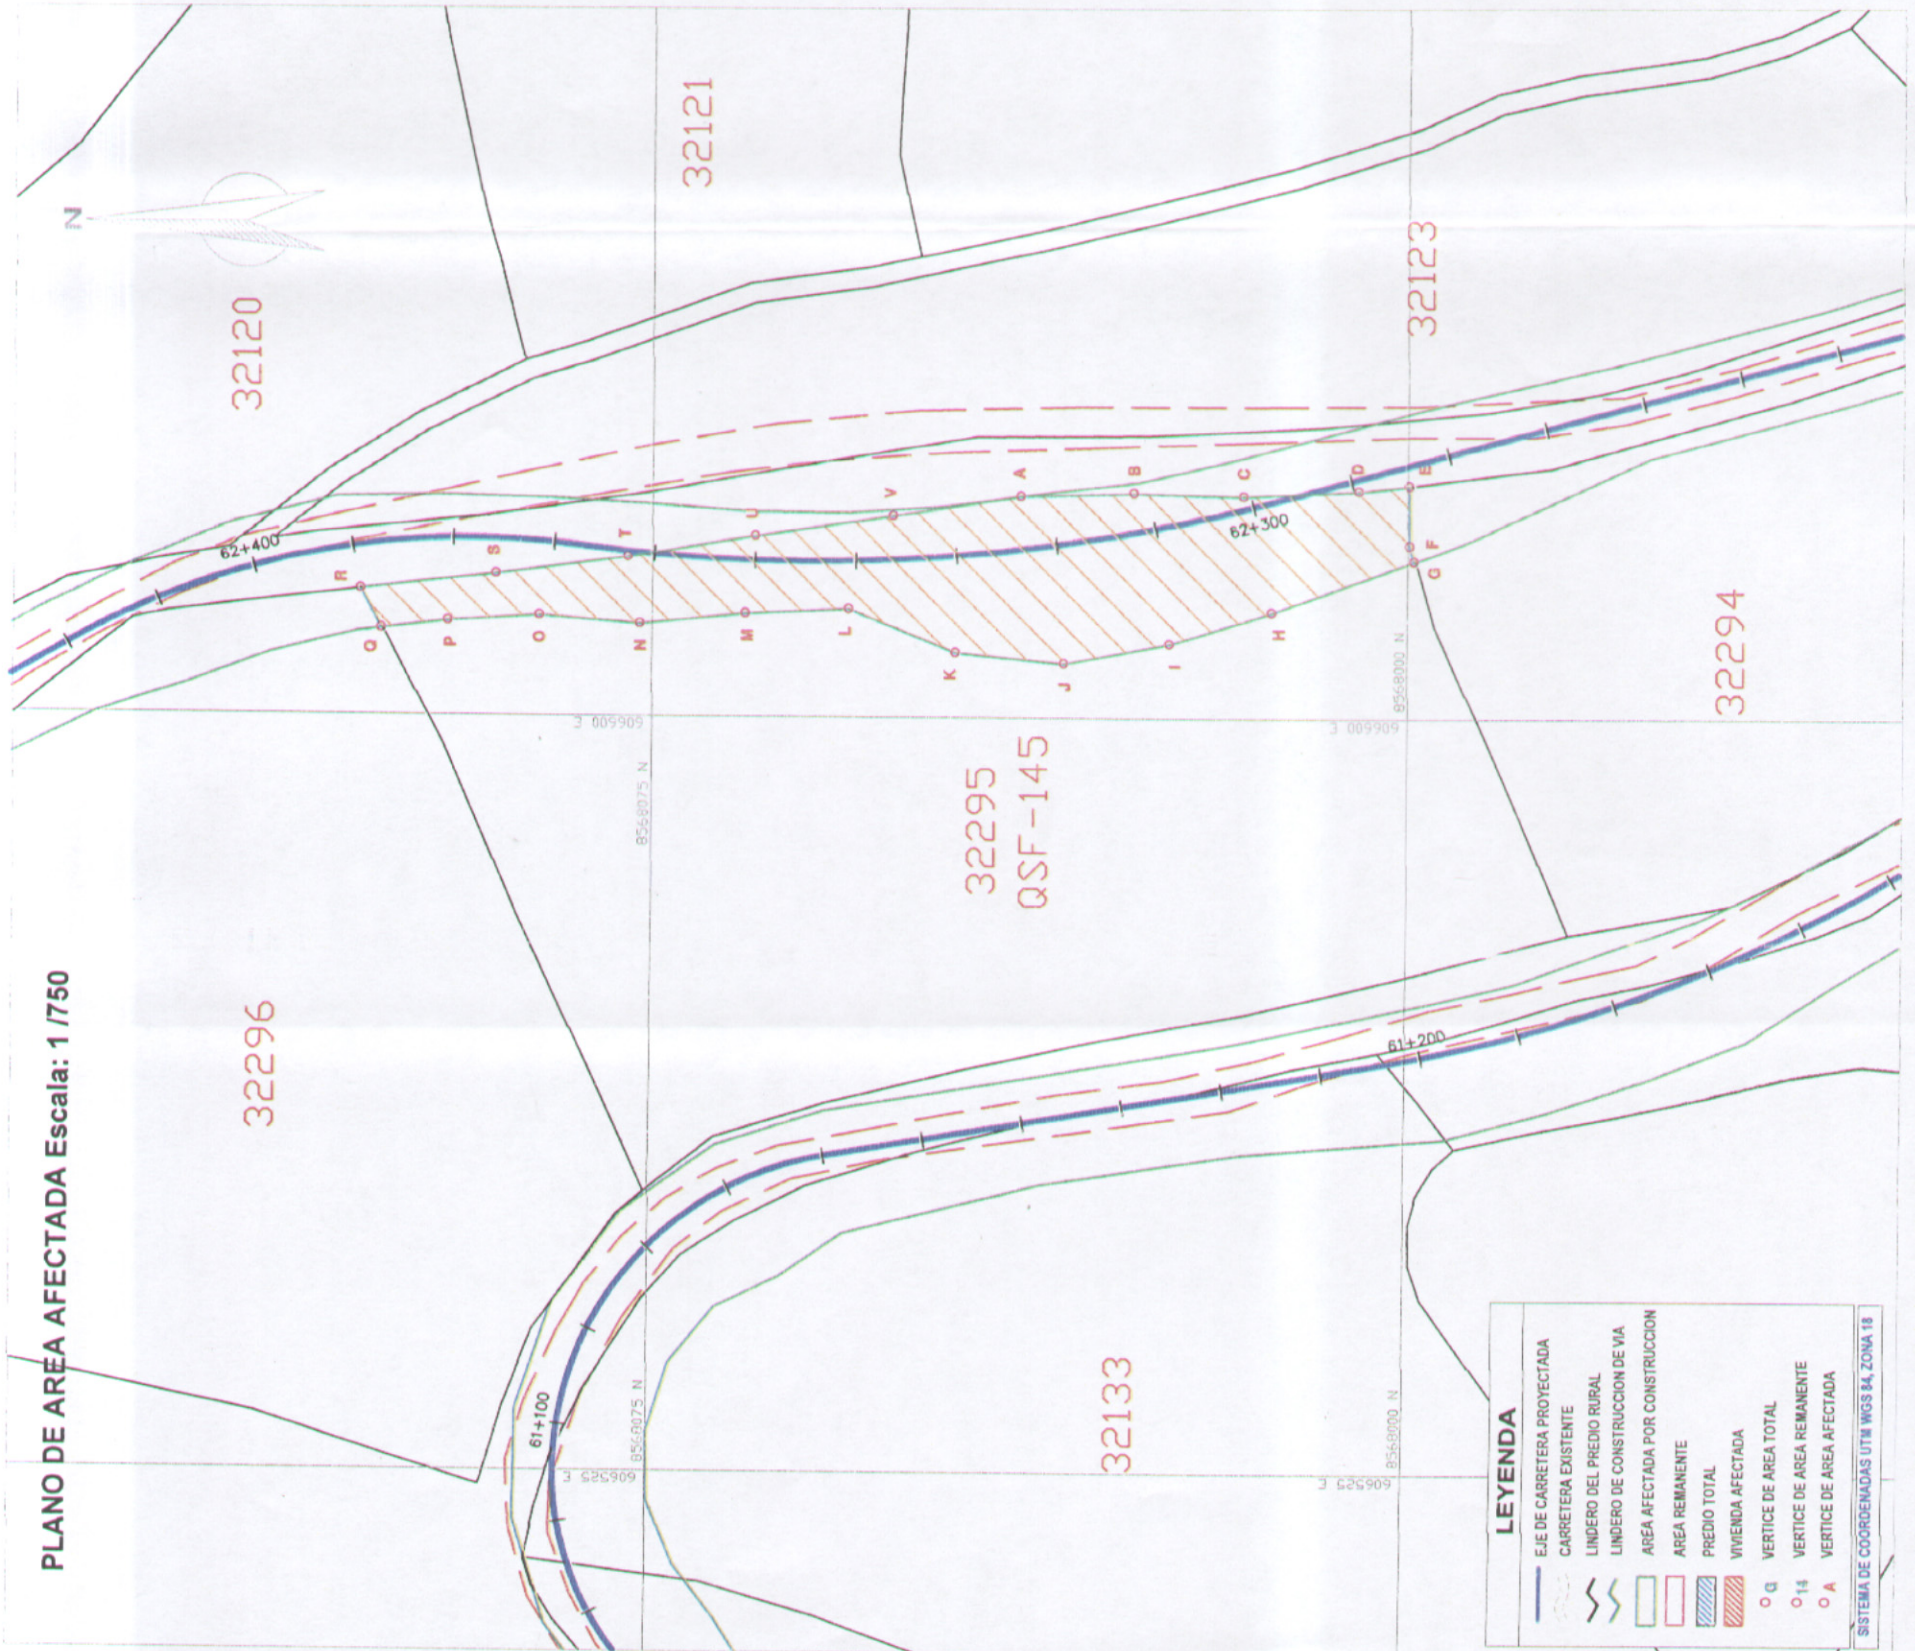

CUADRO DE DATOS TECNICOS AREA AFECTADA

VERTICE	LADO	DISTANCIA	ESTE (X)	NORTE (Y)

CUADRO RESUMEN

AREA DE PREDIO:	5343.04 m ²
AREA AFECTADA:	1007.47 m ²
AREA REMANENTE:	4335.57 m ²
PERIMETRO PREDIO:	314.03 m
PERIMETRO AFECTADO:	221.73 m
PERIMETRO REMANENTE:	302.48 m
CENTROIDE ESTE:	606592.58 m
CENTROIDE NORTE:	8566042.56 m

CONSORCIO WARI
ROGELIO QUIROZ CHAVEZ
 REPRESENTANTE LEGAL



CONSORCIO WARI
 Ing. Willy Alicarima Crisostomo
 Esp. en Afecciones Prediales
 C.I.P. 97040

CONSORCIO WARI
 Ing. Ricardo Gonzales Cangalaya
 Jefe del Estudio
 CIP N° 2284

LEYENDA

- EJE DE CARRETERA PROYECTADA
- CARRETERA EXISTENTE
- LINDERO DEL PREDIO RURAL
- LINDERO DE CONSTRUCCION DE VIA
- AREA AFECTADA POR CONSTRUCCION
- AREA REMANENTE
- PREDIO TOTAL
- VIVIENDA AFECTADA
- VERTICE DE AREA TOTAL
- VERTICE DE AREA REMANENTE
- VERTICE DE AREA AFECTADA

SISTEMA DE COORDENADAS UTM WGS 84, ZONA 18

CONSORCIO WARI S.A.

Consultor: **INABISA**

Ministerio de Transportes y Comunicaciones

PERU

ESTUDIO DEFINITIVO PARA LA REHABILITACION Y MEJORAMIENTO DE LA CARRETERA QUINUA - SAN FRANCISCO, TRAMO : KM 26+000 - KM 78+500

CONTRATO DE SERVICIOS DE CONSULTORIA N° 236-08-022

INDICADA: FEBRERO 2010

236-08-QSF-145B